


LEGENDA MIESTNOSTI:

Časť A		
C.M. NAZOV MIESTNOSTI	PLOCHA	VÝŠKA
201 Kuchynka, spoloč. m.	16,47	2,86
202 Kancelária	16,47	2,86
203 Kancelária	18,12	2,86
204 Kancelária	18,30	2,86
205 Kancelária	17,08	2,86
206 Kancelária	16,47	2,86
207 Kancelária	18,30	2,86
208 Kuchynka, spoloč. m.	16,47	2,86
209 WC predsieň	8,12	2,86
210 WC	1,38	2,86
211 WC	1,38	2,86
212 WC	1,23	2,86
213 WC	1,15	2,86
214 WC predsieň	6,25	2,86
215 WC chodba	2,33	2,86
216 Seminárna miestnosť	34,16	2,86
217 Kancelária	15,94	2,86
218 Pracovňa	17,34	2,86
219 Botanická praktickáreň	70,76	2,86
220 Učebňa	47,20	2,86
221 Kancelária	34,22	2,86
222 Kancelária	34,81	2,86
223 Laboratórium	12,3	2,86
224 Laboratórium	3,25	2,86
225 Kancelária	17,70	2,86
226 Poslucháreň	51,24	2,86
227 Laboratórium	17,70	2,86
228 Laboratórium	15,34	2,86
229 Laboratórium	17,11	2,86
230 Laboratórium	17,11	2,86
231 Poslucháreň	51,33	2,86
232 Kancelária	15,93	2,86
233 Kancelária	32,83	2,86
234a Chodba	32,89	3,16
234b Chodba	38,35	3,16
235 Chodba	51,85	3,16
236 Kancelária	15,28	2,86

Časť B+C		
C.M. NAZOV MIESTNOSTI	PLOCHA	VÝŠKA
201 Chodba	46,2	2,86
202 Schodisko	13,56	2,86
203 Herbárium-sušička	10,94	4,74
206 Herbárium-pracovňa	30,01	4,74
209 Poslucháreň	146,94	3,43

II.NP - PRÍSTUPOVÝ SYSTÉM

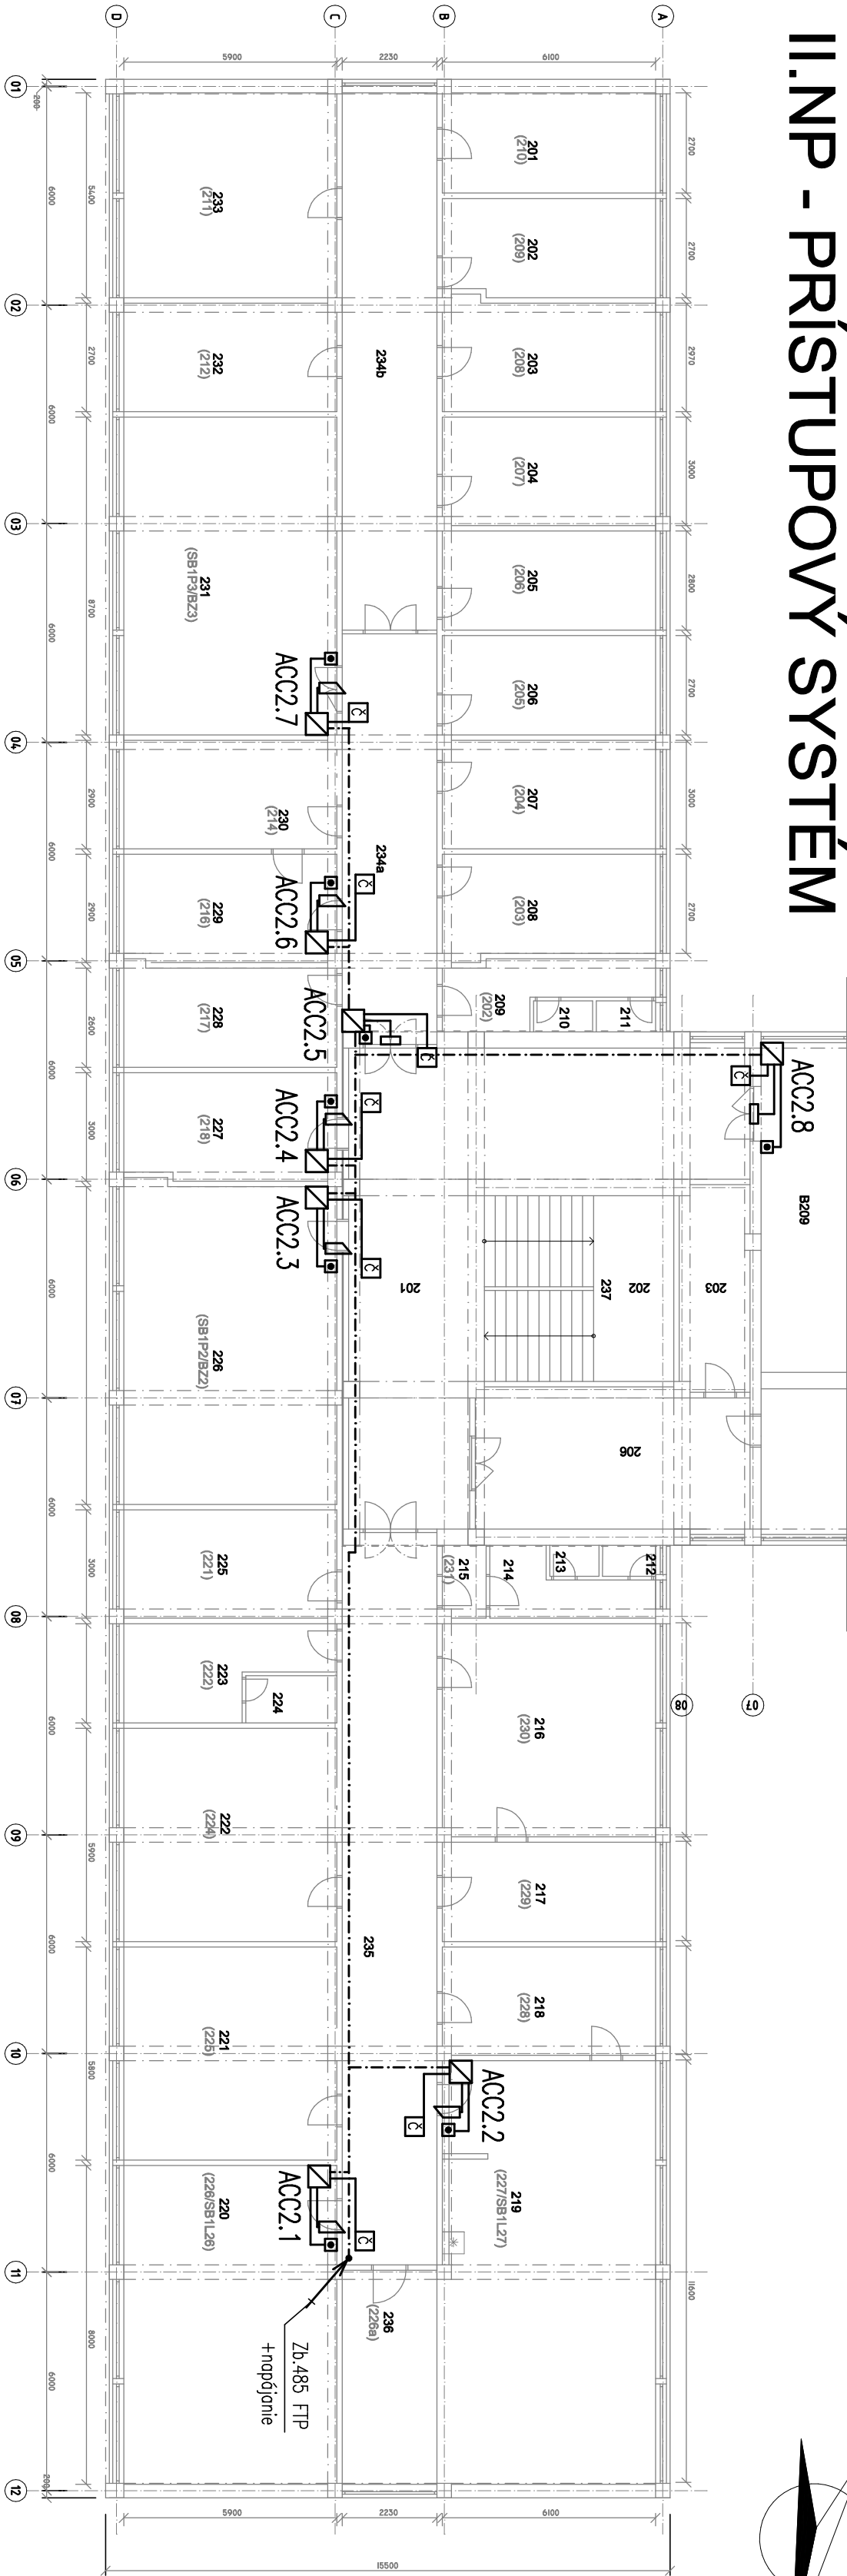

± 0,000 = + 226,000 m n.m. (ú.T. = (-4,280 m)-(-0,080 m))

ZMENY		DATUM		PREVEDOL	
1	VYPRACOVANÉ	2	PROJEKTANT	3	KONTROLOVAL
REC. Č.	ING. DROTVAR	ING. DROTVAROVA		ING. BABČAK	
PDP/PS					
INVESTOR univerzita P. J. Šafárika v Košiciach, Štefánikova č.2, 041 80 Košice					
STAVBA Administratívna budova v Botanickej zónade, Mänesovo 23, Košice					
rekonštrukcia elektronšládce					
Slaboprúdové rozvody					
Prístupový systém					
OBSAH					
2.NP – PRÍSTUPOVÝ SYSTÉM				ARCH.DSLO	
				RT-0218.PS-2	

LEGENDA

- FTP
- Zb.485 FTP
- MASTER
- ACC TERMINÁL + mře
- ČITÁČKA KARIET DESFIRE
- EL. ZÁMOK
- TLAČIDLO
- EL. MAGNET



RETAR spol. s r.o.
Mädovská 8
Košice

STUPEN P POČET AA 3
MÄRKA 1:150
KÖTÖVANÉ V mm

