



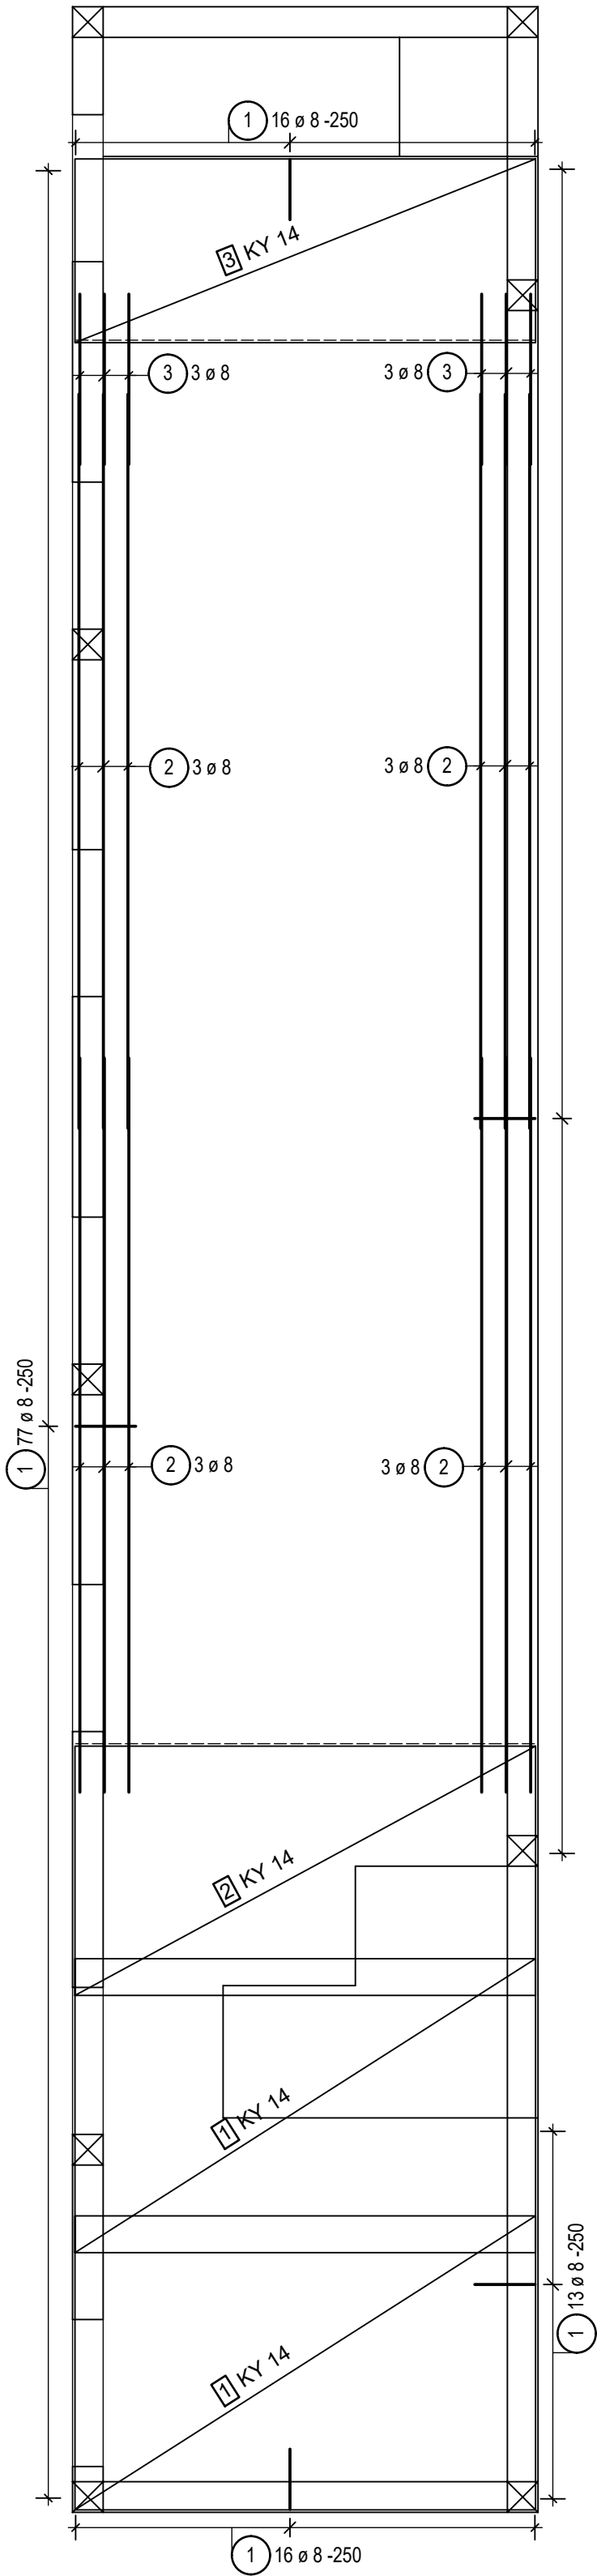

Výrezy sietí

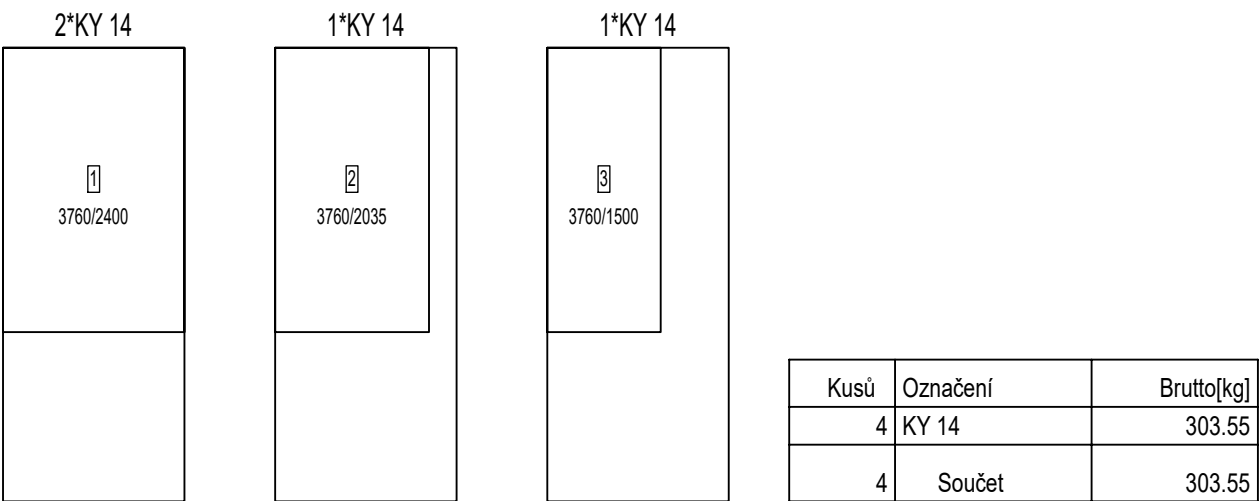

Výkaz výstuže vrátane tvaru prútov

Pol.	Ks	Ø	Jednotl. dĺžka	Tvar prúta s popisom (bez mierky)	Celková dĺžka	Hmotnosť
		[mm]	[m]		[m]	[kg]
1	178	8	1.11	500 110	197.58	78.04
2	12	8	6.00	6000	72.00	28.44
3	6	8	1.40	1400	8.40	3.32
Celková hmotnosť [kg] :						109.80

VÝKAZ OCEL. DIŠTANČNÝCH PÁSOV:

DIŠTANČNÉ PÁSY DISTA D80 (v. 80mm, dl. 2,0m, počet 1ks/m´) 27 ks

POZNÁMKA:

- NOSNÁ ZÁKLADOVÁ DOSKA VYHOTOVENÁ hr. 250mm. VÝSTUŽ OCELOVÝMI VÝSTUŽNÝMI SIEŤAMI A VÝSTUŽNÝMI PRÚTMI.
- KRYTIE VÝSTUŽE 20mm.
- AKÉKOĽVEK ZMENY A NEJASNOSTI V PROJEKTOVEJ DOKUMENTÁCII POTERBNÉ RIEŠIŤ S PROJEKTANTOM STATIKY.

BETÓN: STN EN 206-1 - C20/25 - XC1(SK) - Cl0,4 - Dmax16 - S3
OCEL': B500B

NAVRHNUTÉ PODĽA STN EN 1992, STN EN 1993, STN EN 1995. ZAŤAŽENIE PODĽA STN EN 1991.

AUTOR PROJEKTU	ZOD. PROJEKTANT	VYPRACOVAL	ROSINA projektčná kancelária s.r.o.	STATIKA STAVEBNÝCH KONŠTRUKCIÍ 054 01 LEVOČA, VODÁRENSKÁ 1 tel: +421 908 196 661 E-mail: matus.rosina@gmail.com
Ing. Peter Sivoň	Ing. Matúš Rosina	Ing. Matúš Rosina		
INVESTOR: Mestská časť Bratislava - Ružinov, Mierová ul. 21, 827 05 Bratislava				
STAVBA: ZŠ Ostredky parc č. C-1216,E-698/400,696/300,695/400,694/200,693/100, k.ú. Ružinov SO01 Novo navrhovaný pavilón ZŠ a telocvičňa				FORMÁT : 4xA4
				DÁTUM : 01 2021
				Č. ZAKÁZKY: TD RP
DIEL PROJEKTU: STATIKA				
OBSAH: STROPNÁ DOSKA D101 VÝSTUŽ HORNÝ POVRCH			MIERKA 1 : 50	ČÍSLO VÝKRESU : 07

SADA Č.