


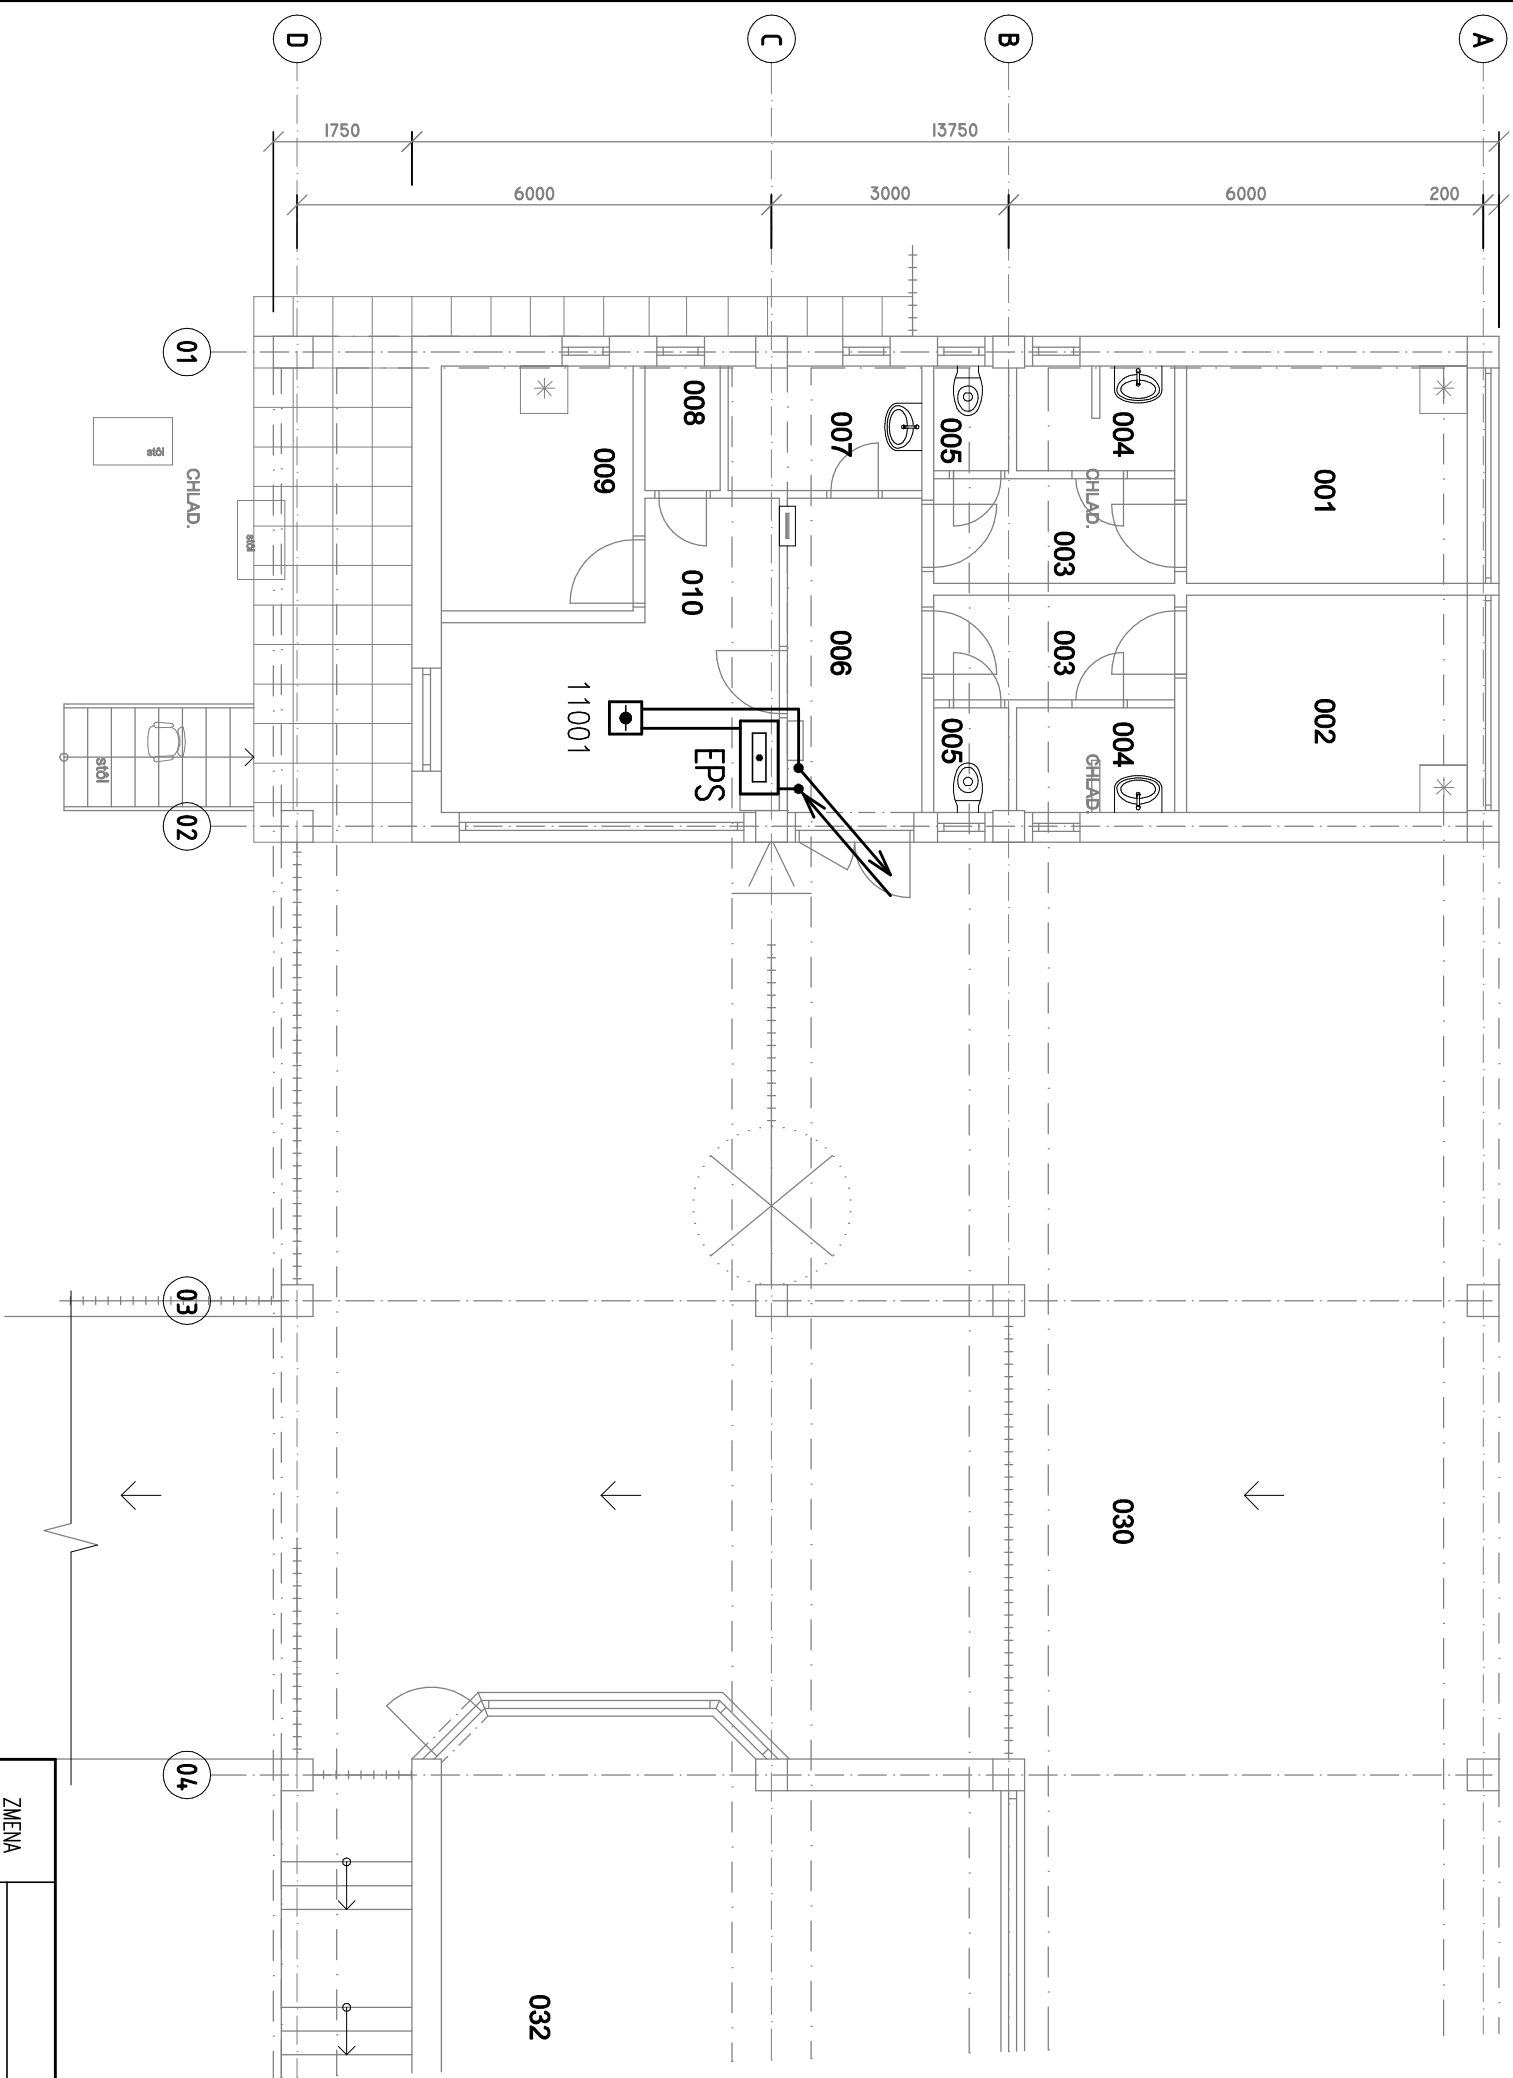

ROZVODNÝ SYSTÉM 1/N/PE AC 230V, 50Hz, TN-S (NAPÁJANIE)

OCHRANNÉ OPATRENIA PRED ZÁSAHOM ELEKTRICKÝM PRÚDOM SAMOČINNÉ ODPOJENIE NAPÁJANIA V SIETI TN-S

ROZVODNÝ SYSTÉM 2 DC 24V, SELV

OCHRANNÉ OPATRENIA PRED ZÁSAHOM ELEKTRICKÝM PRÚDOM MALÉ NAPATIE SELV

"A"-I.PP

LEGENDA MIESTNOSTI:

C.M. NÁZOV MIESTNOSTI	STROPY
001 Hostovská izba	omietka
002 Hostovská izba	omietka
003 Predsieň	omietka
004 Sprcha	omietka
005 WC	omietka
006 Chodba	omietka
007 Šatňa	omietka
008 Sklad	omietka
009 Oddychová miestnosť	omietka
010 Vrátnica	omietka
011 Sklad	omietka
012 Sklad	omietka

ZMENA		DATUM	PREVEDOL		
	VYPRACOVAL	PROJEKTANT	PROJ. SO, PS	KONTROLOVAL	
	MENO	ING. DROTÁR	ING. DROTÁROVÁ	ING. BABČÁK	
	REG. Č.			243IK01998EZPA, BE1.1	
	PODPIS				
INVESTOR Univerzita P. J. Šafárika v Košiciach, Šrobárova č.2, 041 80 Košice				OKRES Košice	
STAVBA Administratívna budova v Botanickej záhrade, Mánesova 23, Košice				OBC Košice	
– rekonštrukcia elektroinštalácie				DATUM 05.2018	
SO – PS Elektrická požiarňa signalizácia				STUPEŇ P	POČET A4 2
				MIERA 1:100	
				KÓTOVANÉ V	mm



Moldovská 8
Košice

VRÁTNICA

RT – 0218.EPS-1