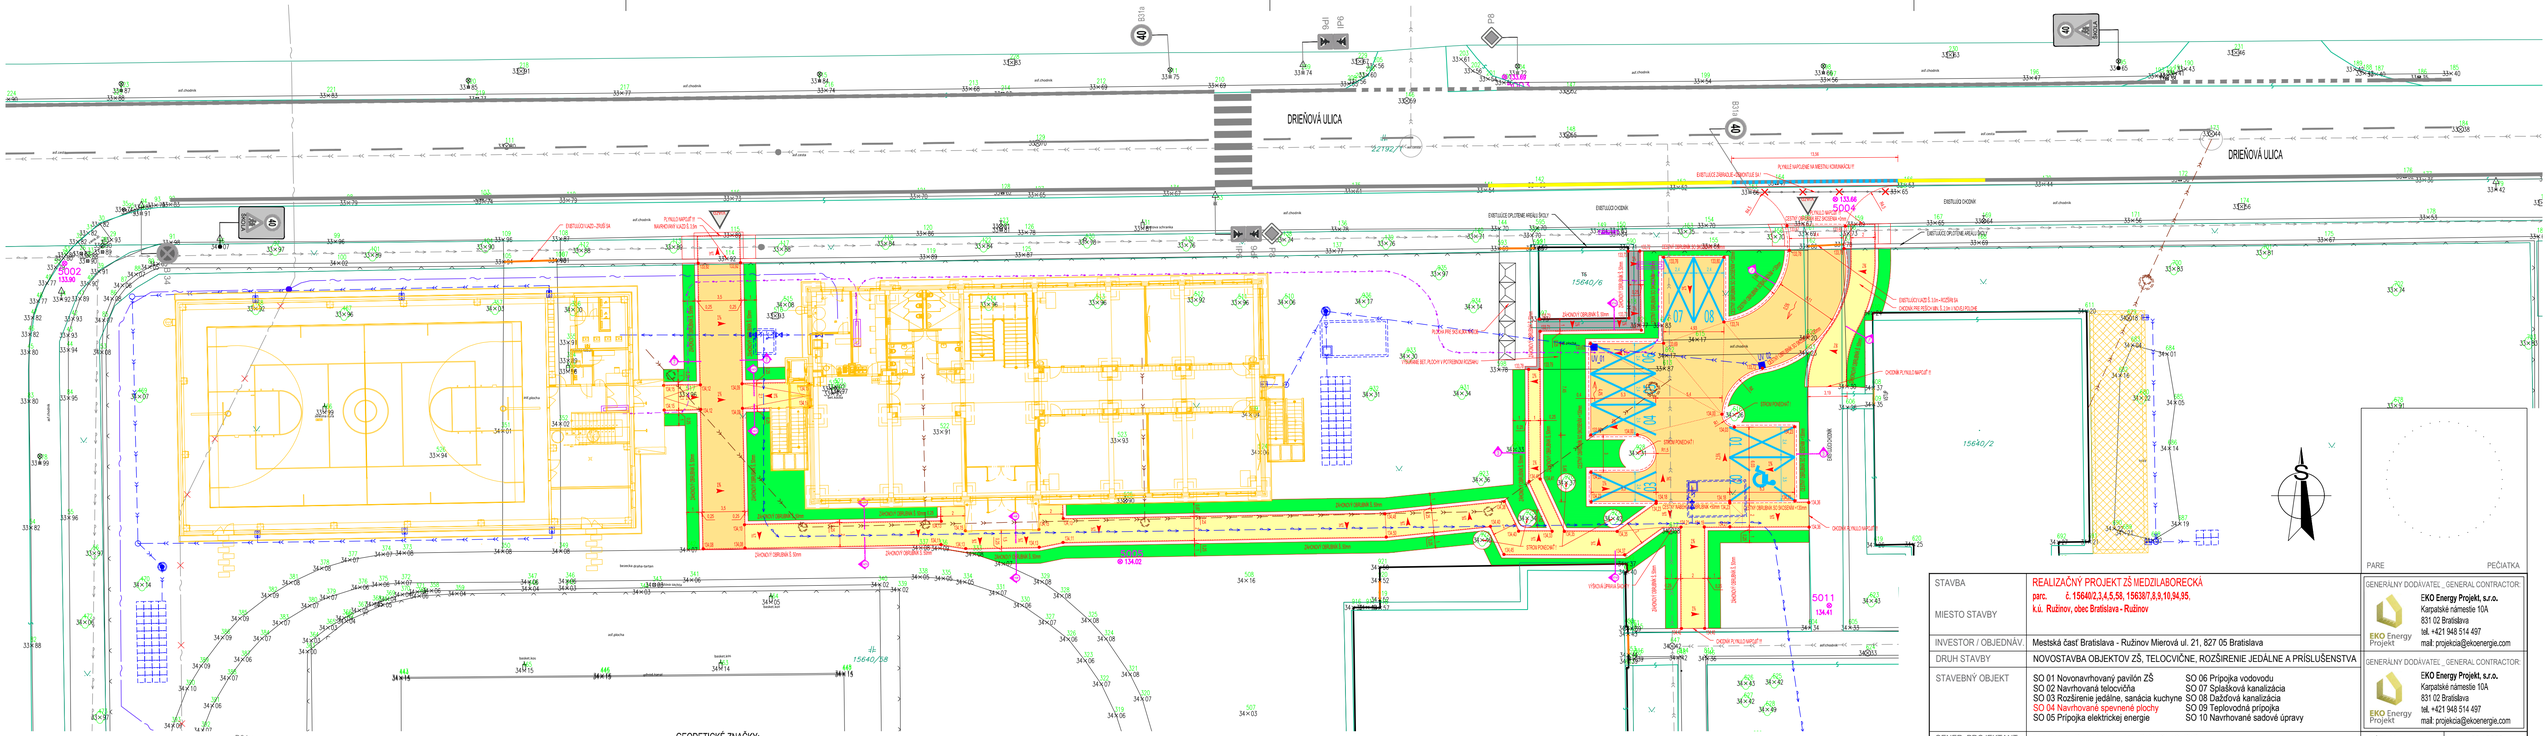

LEGENDA:

PLOCHY NÁVRHU:

- DOBETÓNOVANIE
- PARKOVISKO, CHODNÍK - ZD HR. 80mm
- CHODNÍK - ZD HR. 60mm
- ZELEŇ - ZAHUMUSOVANIE HR. 100mm

B31a 40 EXISTUJÚCE ZVISLÉ DOPRAVNÉ ZNAČENIE

- EXISTUJÚCE VDZ
- NAVRHOVANÉ VDZ
- BET. CESTNÝ OBRUBNÍK
- BET. ZÁHONOVÝ OBRUBNÍK
- ROZHLADOVÉ POLE
- ROZHLADOVÉ POLE

GEODETICKÉ ZNAČKY:

- 33×75 PODROBNÝ VÝŠKOVÝ BOD
- 5008 TRIGONOMETRICKÝ, POLYGÓNOVÝ BOD
- JEDNOTLIVÝ STROM
- DOPRAVNÁ ZNAČKA
- HYDRANT PODZEMNÝ
- BUDOVA MUROVANÁ
- UZÁVER
- UZÁVER PLYNOVODU
- VPUSŤ
- SVIETIDLO NA STOŽIARI
- ROZDELOVACIA SKRIŇA
- ROZDELOVACIA SKRIŇA MALÁ
- ROZDELOVACIA SKRIŇA MALÁ
- ŠACHTA BEZ ROZLÍŠENIA
- KANALIZAČNÁ ŠACHTA
- PARK
- NEPLODNÁ PÔDA
- CESTA + KOMUNIKÁCIA
- STAV REGISTRA CKN
- VJAZD NA POZEMOK
- DRÔTENÝ, KOVOVÝ PLOT
- ZÁBRADLIE

PARE PEČIATKA

STAVBA	REALIZAČNÝ PROJEKT ZŠ MEDZILABORECKÁ	GENERÁLNY DODÁVATEĽ_GENERAL CONTRACTOR:	
MIESTO STAVBY	parc. č. 15640/2,3,4,5,58, 156387,8,9,10,94,95, k.ú. Ružinov, obec Bratislava - Ružinov	EKO Energy Projekt EKO Energy Projekt, s.r.o. Karpatské námestie 10A 831 02 Bratislava tel. +421 948 514 497 mail: projekcia@ekoenergie.com	
INVESTOR / OBJEDNÁV.	Mestská časť Bratislava - Ružinov Mierová ul. 21, 827 05 Bratislava		
DRUH STAVBY	NOVOSTAVBA OBJEKTOV ZŠ, TELOCVIČNE, ROZŠIRENIE JEDÁLNE A PRÍSLUŠENSTVA	GENERÁLNY DODÁVATEĽ_GENERAL CONTRACTOR:	
STAVEBNÝ OBJEKT	SO 01 Novonavrhovaný pavilón ZŠ SO 02 Navrhovaná telocvičňa SO 03 Rozšírenie jedálne, sanácia kuchyne SO 04 Navrhované spevnené plochy SO 05 Prípojka elektrickej energie SO 06 Prípojka vodovodu SO 07 Splašková kanalizácia SO 08 Dažďová kanalizácia SO 09 Teplovodná prípojka SO 10 Navrhované sadové úpravy	EKO Energy Projekt EKO Energy Projekt, s.r.o. Karpatské námestie 10A 831 02 Bratislava tel. +421 948 514 497 mail: projekcia@ekoenergie.com	
GENER. PROJEKTANT	Eko Energy Projekt s.r.o., Ing. Peter Sivoň, PhD.,	DÁTUM:	06 / 2020
PROJEKTANT ČASTI	Ing. Peter Diko	ZÁKAZKOVÉ Č.:	022020
ZOD PROJEKTANT	Ing. Peter Diko	MIERKA :	1:250
KRESLIL	Ing. Peter Diko	FORMÁT :	4 x A4
NÁZOV VÝKRESU	**SITUÁCIA - NAVRHOVANÝ STAV**	VÝKRES Č.:	DOP 02
ČASŤ PD - PROFESIA	**DOPRAVA**	STUPEŇ PD. DRS	REVÍZIA 01 2020/03/13