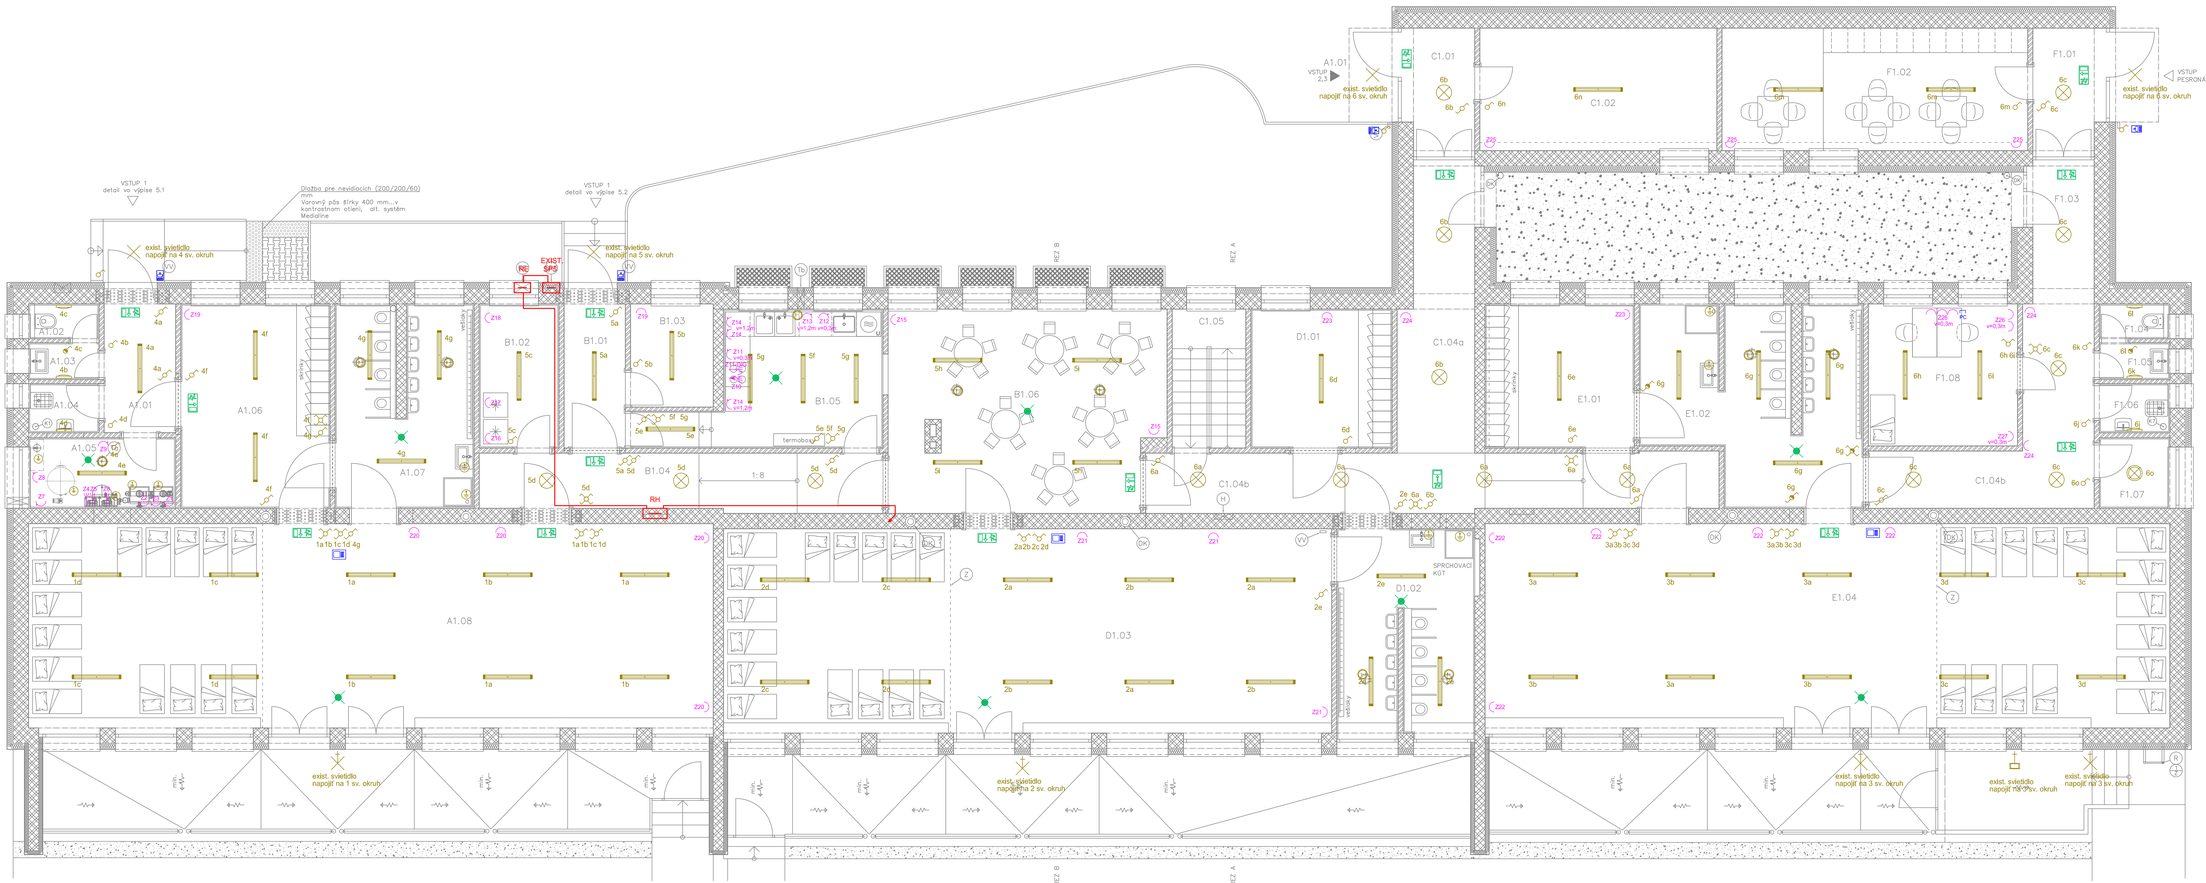

LEGENDA ELEKTRO

- 1~ vývod 230V
- 3~ vývod 400V
- Existujúce svietidlo s LED žiarovkou
- Svietidlo stropné/nástenné prisadené, napr. Mondana-HE 1x1xLED Modul 840; 1900lm; 21W
- Svietidlo stropné prisadené, napr. Philips WL131V PSED 1 xLED34S/840 D480 1xLED34S/840, 3400lm; 70W
- Svietidlo stropné prisadené, napr. Philips TCW097 2xTL-D36W žiarivka 2xMASTER TL5 HE Eco 32+35W/840 UNP/40; 5800lm; 63.4W
- Existujúci reflektor
- Núdzové LED svietidlo s piktogramom, so vstavanou batériou
- Núdzové LED svietidlo stropné, so vstavanou batériou
- Prístrojový spínača jednopólového, radenie 1, kábel CYKY 2Ax1,5, + kryt + rámik
- Prístrojový spínača sériového, radenie 5, kábel CYKY 3Ax1,5, + kryt + rámik
- Prístrojový prepínača stredaového, radenie 6, kábel CYKY 3Ax1,5, + kryt + rámik
- Prístrojový prepínača stredaového, radenie 6, kábel CYKY 2x(3Ax1,5) + kryt + rámik
- Prístrojový prepínača stredaového, radenie 7, kábel CYKY 2x(2Ax1,5) + kryt + rámik
- Prístrojový prepínača s vyšším krytím IP54
- 1~ Ventilátor s dobehom spínaný so svetlom, kábel CYKY 5x1,5
- Zásuvka jednonásobná s ochranným kolíkom, clonkami a viečkom, 2P+PE, IP20
- Zásuvka jednonásobná s ochranným kolíkom, clonkami a viečkom, 2P+PE, IP54
- Ochranné pospojovanie
- Rozvodnica
- Káble: 5Cx16

LEGENDA SLABOPRÚDU:

- Video/audio vrátnik externý modul
- Video/audio vrátnik interný modul
- PC Zásuvka pre internet, kábel FTP cat. 5e

NAPAŤOVÁ SÚSTAVA:

3 PEN, 3 NPE, AC 50 Hz 230/400V TN-C-S
Ochrana pred zásahom elektrickým prúdom – STN 33 2000-4-41/2007
411. ochranné opatrenia: samočinné odpojenie napájania
411.2 požiadavky na základnú ochranu (ochranu pred priamym dotykom)
príloha a: a1 - základná izolácia živých častí
a2 - zábrany alebo kryty
príloha b: prekážky a umiestnenie mimo dosah
411.3 požiadavky na ochranu pri poruche (ochrana pred nepriamym dotykom
411.3.1 ochranné uzemnenie a pospájanie)
411.3.2 samočinné odpojenie pri poruche
415 doplnková ochrana
415.1 prúdové chrániče
415.2 doplnkové ochranné pospájanie
uzemnenie: STN 33 2000-4-41, STN 33 2000-5-54:2008-03

Poznámky:

- projektant nenesie zodpovednosť za zmeny vykonané bez jeho písomného súhlasu
- zhotoviteľ je povinný o zistených chybách v dokumentácii neodkladne informovať projektanta
- rozdiely zistené na stavbe oproti PD je nutné v technickom riešení odsúhlasiť s projektantom a autorom elite pred samotnou realizáciou
- v projekte je vyznačované s napájaním zariadení, ktorých poloha bude upresnená pri realizácii
- projekt pre stavebné povolenie nenahrádza realizačný projekt

LEGENDA MIESTNOSTÍ

Č.M.	NÁZOV MIESTNOSTI	m²
BLOK A – TRIEDA I.		
A1.01	VSTUPNÁ HALA	5,51
A1.02	WC	1,47
A1.03	PREDSIENKA	1,55
A1.04	ÚPRATOVAČKA	2,07
A1.05	TECHNICKÁ MIESTNOSŤ	6,21
A1.06	ŠATŇA	18,17
A1.07	WC + KÚPEĽŇA	16,30
A1.08	HERŇA + SPAĽŇA	83,75
BLOK B – ZÁZEMIE VÝDAJNE JEDÁL		
B1.01	VSTUPNÁ HALA	5,29
B1.02	POTRAVINOVÝ SKLAD	6,87
B1.03	ŠATŇA KUCHÁRKY	5,11
B1.04	CHODBA	13,82
B1.05	VÝDAJŇA JEDLA	15,31
B1.06	JEDÁLEŇ	32,59

LEGENDA MIESTNOSTÍ

Č.M.	NÁZOV MIESTNOSTI	m²
BLOK C – SPOLOČNÉ PRIESTORY		
C1.01	ZÁDVERIE	4,72
C1.02	KOČÍKÁREŇ	17,39
C1.03	ÁTRIUM	34,02
C1.04	CHODBA	45,62
C1.05	SCHODISKO	6,12

LEGENDA MIESTNOSTÍ

Č.M.	NÁZOV MIESTNOSTI	m²
BLOK D – TRIEDA II.		
D1.01	ŠATŇA	11,73
D1.02	WC + KÚPEĽŇA	16,45
D1.03	HERŇA + SPAĽŇA	74,37
BLOK E – TRIEDA III.		
E1.01	ŠATŇA	12,87
E1.02	HYGIENA	6,78
E1.03	WC + KÚPEĽŇA	11,22
E1.04	HERŇA + SPAĽŇA	83,75
BLOK F – ZAMESTNANCI		
F1.01	ZÁDVERIE	4,73
F1.02	ŠATŇA	22,43
F1.03	CHODBA	10,80
F1.04	WC	1,47
F1.05	PREDSIENKA	1,55
F1.06	ÚPRATOVAČKA	2,07
F1.07	ÚPRATOVAČKA – ŠATŇA	2,98
F1.08	RIADITEĽŇA (IZOLÁCIA)	12,68

NÁZOV STAVBY:	REKONŠTRUKCIA A ZMENA ÚČELU OBJEKTU TOMÁŠIKOVA 25 Materská škola	PEČIATKA:	STUPEŇ PROJEKTU: STAVEBNÉ POVOLENIE
MIESTO VÝSTAVBY:	Tomášikova 25, Bratislava		DÁTUM: 07/2020
INVESTOR:	Mestská časť Bratislava - Ružinov		MIERKA: M 1:50
AUTOR PROJEKTU:	Ing.Gabriel ÁDAM, Ing.Miroslav PREŠINSKÝ,PhD.		FORMÁT: 12xA4
ZODPOVEDNÝ PROJEKTANT:	Ing. Juraj Szabo		ARCHÍV Č.:
VYPRACOVAL:	Mgr. Erik Németh		ČÍSLO VÝKRESU:
PREDMET VÝKRESU:	PÔDORYS - 1. NP		EL05
ČASŤ PROJEKTU:	ELEKTROINŠTALÁCIA		