


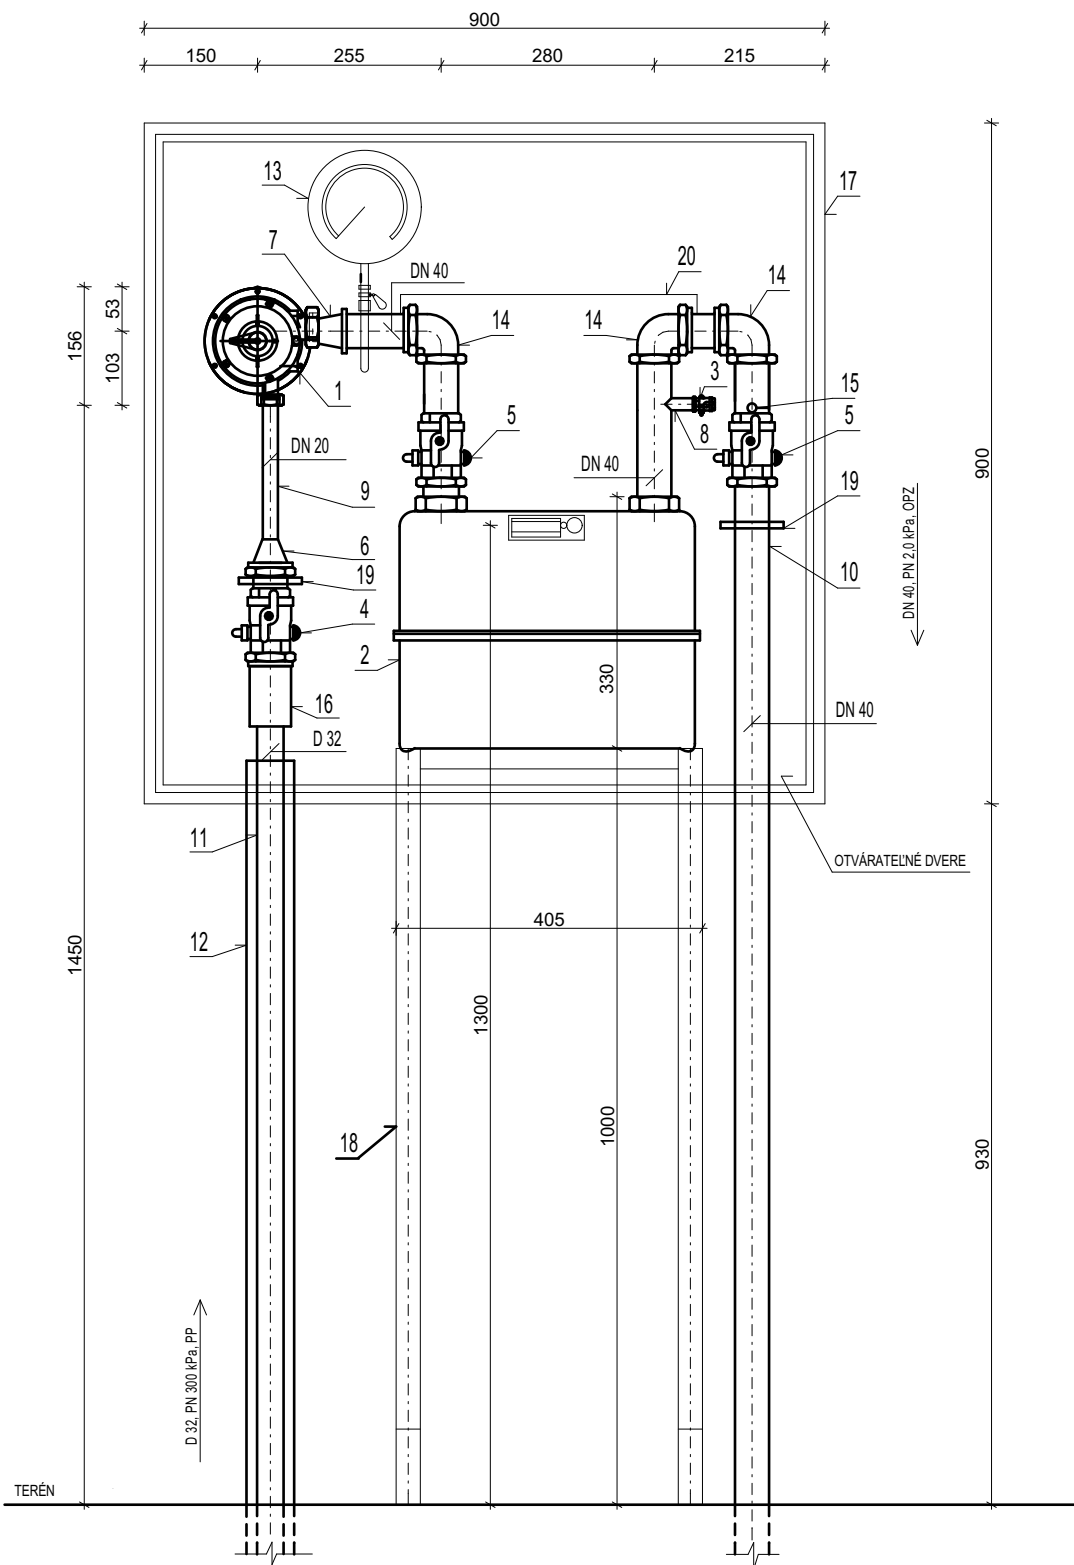

POZNÁMKA :

- UMIESTNENIE PLYNOMERA JE PODĽA STN 38 6442, SKRINKA MaRZ JE VETRATEĽNÁ A VETRANÁ

LEGENDA:

- 1 REGULÁTOR TLAKU PLYNU B 25 (f. HUTIRA)
- 2 MEMBRÁNOVÝ PLYNOMER G 10
- 3 GULOVÝ UZÁVER DN 15
- 4 GULOVÝ UZÁVER DN 25
- 5 GULOVÝ UZÁVER DN 40
- 6 REDUKCIA 25/20
- 7 REDUKCIA 40/32
- 8 OC. POTRUBIE DN 15
- 9 OC. POTRUBIE DN 20
- 10 OC. POTRUBIE DN 40
- 11 PE. POTRUBIE D 32
- 12 PE. POTRUBIE D 63
- 13 UKAZOVACÍ TLAKOMER 0-6 kPa, ø 160 mm, V KOVOVOM PUZDRE, PRESNOSŤ 1,6%
- 14 ZÁVITOVÉ KOLENO DN 40
- 15 VZORKOVACÍ KOHÚT DN 15
- 16 VSTREKOVACIA PRECHODKA USTN 32/25
- 17 PLASTOVÁ SKRINKA 900x900x300 mm
- 18 NASTAVITELNÝ STOJAN POD PLYNOMER
- 19 OBJÍMKA UCHYTENIA POTRUBIA
- 20 VODIVÉ PREPOJENIE, OCEĽOVÁ ROZPERKA

HLAVNÝ PROJEKTANT:		VYPRACOVAL:		ZODP. PROJEKTANT:				
INVESTOR:								
Obec Ostrovany, OcÚ, Hlavná 60/29, Ostrovany, 082 22 Šarišské Michaľany								
STAVBA: Modulová 8-triedna ZŠ Ostrovany novostavba MIESTO: kat. úz. Ostrovany, okr. Sabinov OBJEKT: SO-01, Meracia a regulačná zostava ZP						ČASŤ:	D1.8	SADA Č.:
						DÁTUM:	07/18	
						FORMÁT:	2 x A4	
						OBSAH VÝKRESU:		STUPEŇ DOKUMENTÁCIE:
POHLAD MaRZ ZP		Projekt pre stav. konanie a realizáciu stavby		1:10	D1.8.2			