

LEGENDA :

1.

BETÓNOVÁ SKRUŽ TBS 7100 290x1000x80 S OTVORMI
2.

BETÓNOVÁ PRECHODOVÁ SKRUŽ TBS 100 600x1000x80
3.

POKLOP S OTVORMI, ALEBO MREŽA. FUKCIA:1) ODVETRANIE, 2) BEZPEČNOSTNÝ PREPAD
4.

LAPAČ NAPLAVENÍN
5.

DLAŽDICA (BETÓNOVÁ DOSKA)
6.

FILTRAČNÁ VRSTVA: KARBONIZOVANÝ PIESOK, ZRNITOSŤ: 0,25-4mm, HR. 500mm
7.

PRÍTOK DAŽDOVEJ VODY PVC FLEXI D110, MIN. SKLON 2%
8.

ZÁSYP PÔVODNOU ZEMINOU
9.

VRSTVA ÍLU
10.


PIESOK, JEMNÝ ŠTRK

Maximálne krytie vyjadruje tabulka


DRENBLOK DB60 (SLW30)				
POČET VRSTIEV	MAX. KRYTIE	MAX.HLBKA ZÁKLAD.ŠKÁRY	MAX. KRYTIE	MAX.HLBKA ZÁKLAD.ŠKÁRY
1.	2,5m	3,1m	2,8m	3,4m
2.	2,2m	3,4m	2,5m	3,7m
3.	1,9m	3,7m	2,2m	4,0m
4.	1,6m	4,0m	1,9m	4,3m

Tabulka vyjadruje závislosť max. krytia a max. hĺbky základovej škáry od počtu vrstiev na seba uložených blokov

SCHÉMATICKÝ REZ VSAKOVANIA
M: 1:25

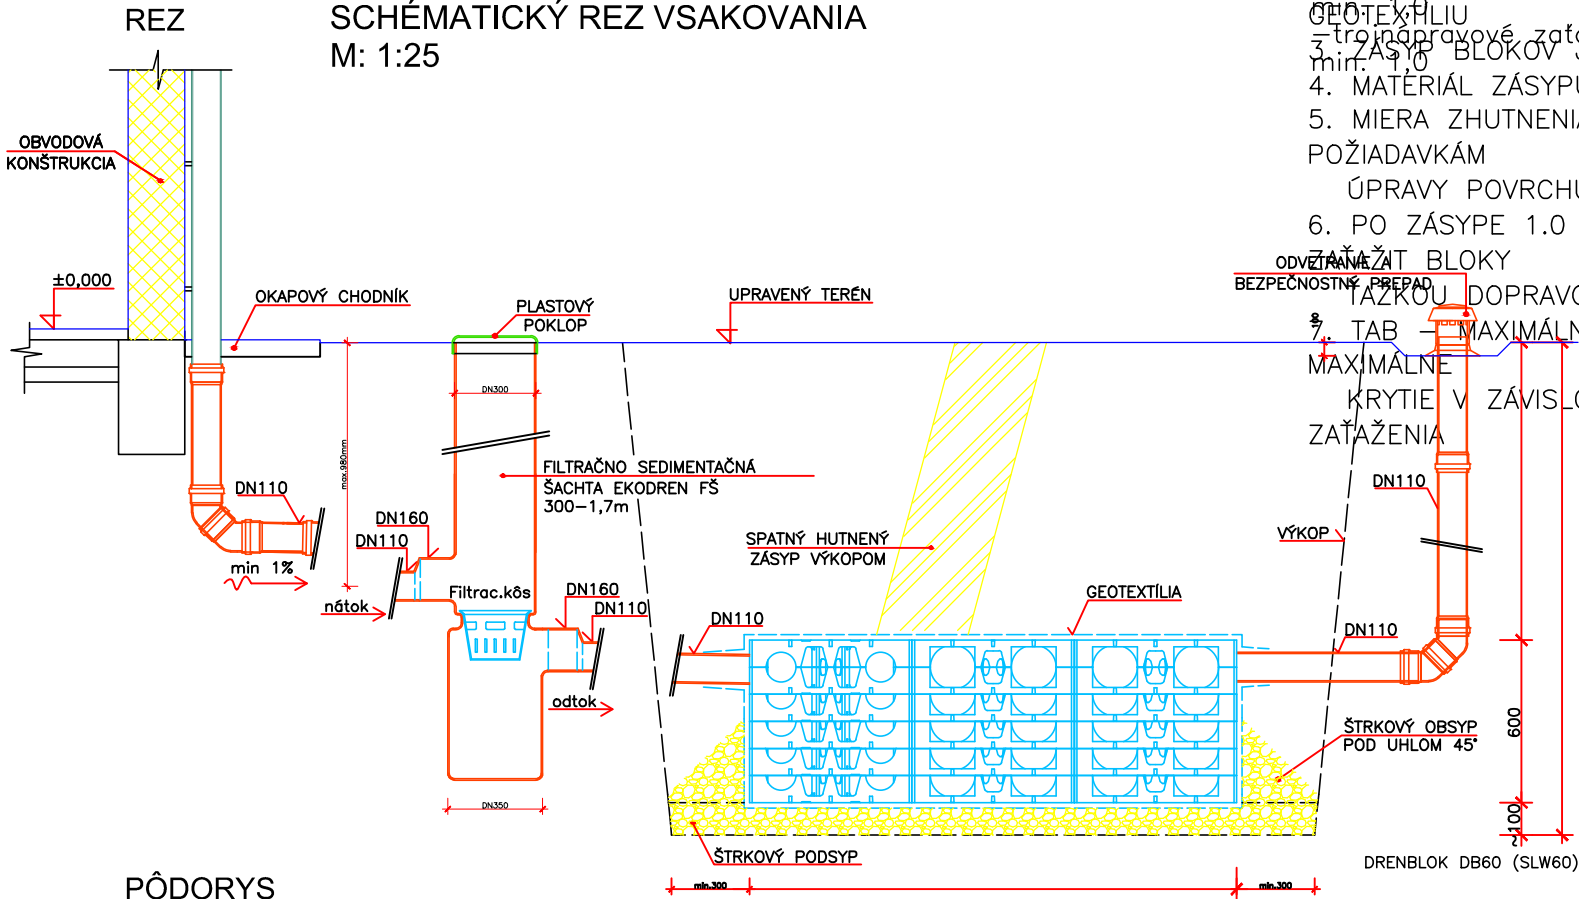

PÔDORYS

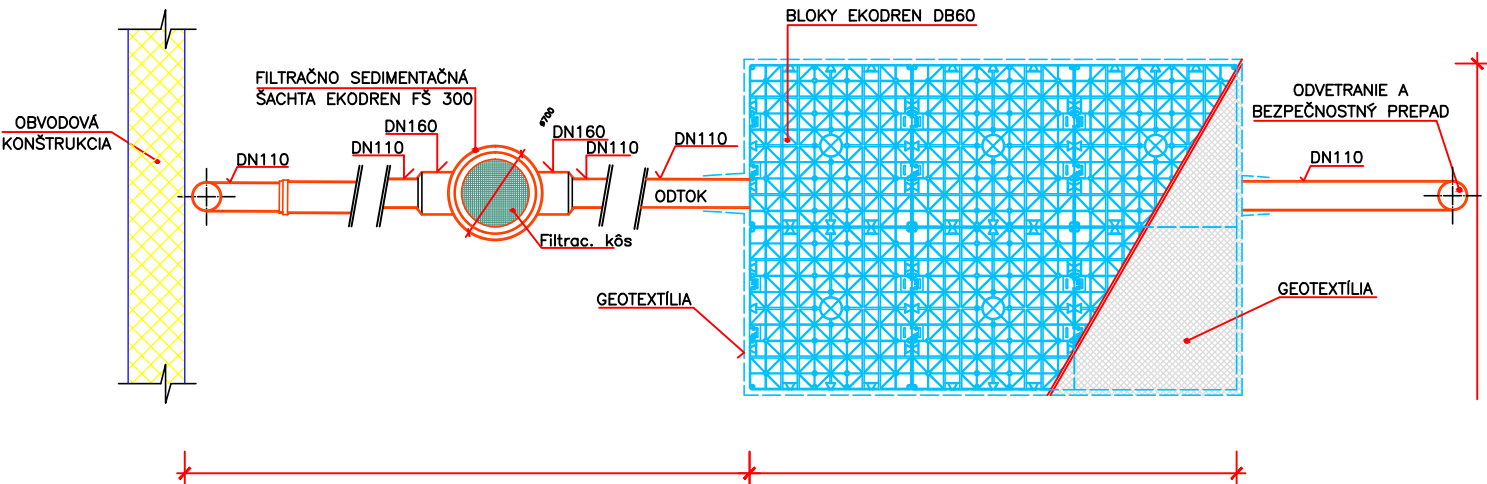

SCHÉMATICKÝ REZ VSAKOVANIA ALT. VSAKOVACIA ŠAHTA

POZNÁMKY :

Technické údaje – DRENBLOK DB60 :

- Rozmery (Dĺžka x šírka x výška v mm)

600 x 600 x 600
- Objem brutto (l)

216
- Úžitkový objem (%)

> 95
- Materiál

čistý PP
- Hmotnosť 1 kusu (kg)

10
- Hmotnosť 1 m3 (kg)

46,3
- Pripojenia (DN)

110 , 160
- Minimálne krytie (m)

0,5
- PODMIENKY ULOŽENIA DRENBLOK :

1. BLOKY SA UKLADAJÚ NA UROVNANÚ ZÁKLADOVÚ ŠKÁRU, 0,8
2. MATERIÁL VÝKOPU ZABEZPEČNENIE POŠKODIŤ GEOTEXTÍLIU

= trojnásobné zatažovacie vozidlo 600 kN
3. MIERA ZHUTNENIA ZÁSYPU JE MOŽNÝ VÝKOPOM

min. 1,0
4. MATERIÁL ZÁSYPU NESMIE POŠKODIŤ GEOTEXTÍLIU

min. 1,0
5. MIERA ZHUTNENIA ZÁSYPU SA PRISPŮSOBUJE POŽIADAVKÁM

min. 1,0
- ÚPRAVY POVRCHU (ZELEŇ, SPEVNENÁ PLOCHA)

min. 1,0
6. PO ZÁSYPE 1.0 m NAD BLOKMI JE MOŽNÉ

min. 1,0

- ZÁŽIT BLOKY

ZAŽIT BLOKY
- ÚPRAVY POVRCHU (ZELEŇ, SPEVNENÁ PLOCHA)

min. 1,0
6. PO ZÁSYPE 1.0 m NAD BLOKMI JE MOŽNÉ

min. 1,0
- ÚPRAVY POVRCHU (ZELEŇ, SPEVNENÁ PLOCHA)

min. 1,0
6. PO ZÁSYPE 1.0 m NAD BLOKMI JE MOŽNÉ

min. 1,0

Autor má vyhradené právo udeľovať súhlas na každé použitie diela, na ochranu pred zásahom do diela, na autorskú korektúru diela (dozor autora nad zhotovením) a iné práva podľa autorského zákona. Zodpovedná osoba narábať s obsahom tohto dokumentu je povinná naštudovať si jeho obsah a v prípade nejasností musí tieto zistenia neodkladne oznámiť autorovi a v ďalšom postupe sa riadiť jeho pokynmi. V prípade, že tak neurobí, berie plnú zodpovednosť za škody spôsobené neporozumením alebo zlým výkladom obsahu tohto dokumentu. Informácie v tomto dokumente slúžia k objasneniu ideí, konceptu, technického riešenia alebo iného opisu projektovaného diela. Rozmery na tomto výkrese nemožno odmeriavať. Tento dokument je majetkom projektanta, nesmie byť použitý pre výstavbu, reprodukováný, upravený alebo napodobňovaný bez súhlasu autora.

DOKUMENTÁCIA PRE REALIZÁCIU STAVBY		PARE	
ZŠ SNP Ostredková 14		 Kupeckého 3, Bratislava 821 08 IČO: 52316912, DIČ: 2121032848 tel: +421 948 514 497 E-mail: peter.sivon@gmail.com	
parc. č. C-1216, E-698/400,696/300,695/400,694/200,693/100 , k.ú. Ružinov, obec Bratislava - Ružinov		Ing. Valéria Ponechalová	
Mestská časť Bratislava - Ružinov Mierová ul. 21, 827 05 Bratislava		autorizovaný stavebný inžinier 4051*TA*5-1 Pribinová 859 /13, 013 01 Teplička nad Váhom tel. +421 903 744 642 mail: valeria.ponechalova@gmail.com	
Novo navrhovaný pavilón ZŠ s telocvičnou a jeho príslušenstva		SO 01 Novo navrhovaný pavilón ZŠ s telocvičnou SO 02 Pripojka elektrickej energie SO 03 Pripojka vodovodu SO 04 Splašková kanalizácia SO 05 Dažďová kanalizácia SO 06 Spevnené plochy SO 07 Sadové úpravy	
psst s.r.o., Kupeckého 3, Bratislava 821 08, Ing. Peter Sivoň, PhD., Ing. Peter Sivoň, PhD., Ing. Peter Sivoň, PhD., Ing. Valéria Ponechalová Ing. Peter Sivoň, PhD., Ing. Valéria Ponechalová, Ing. Jozef Zajac		01 / 2021 01 2021 1:25 2 x A4	
Schématický rez vsakovania		ZTI 07	
Zdravotechnické inštalácie		DRS	