


Príloha č. 4: Pôdorys strechy – Obnova striech a fasád vybraných objektov RTVS

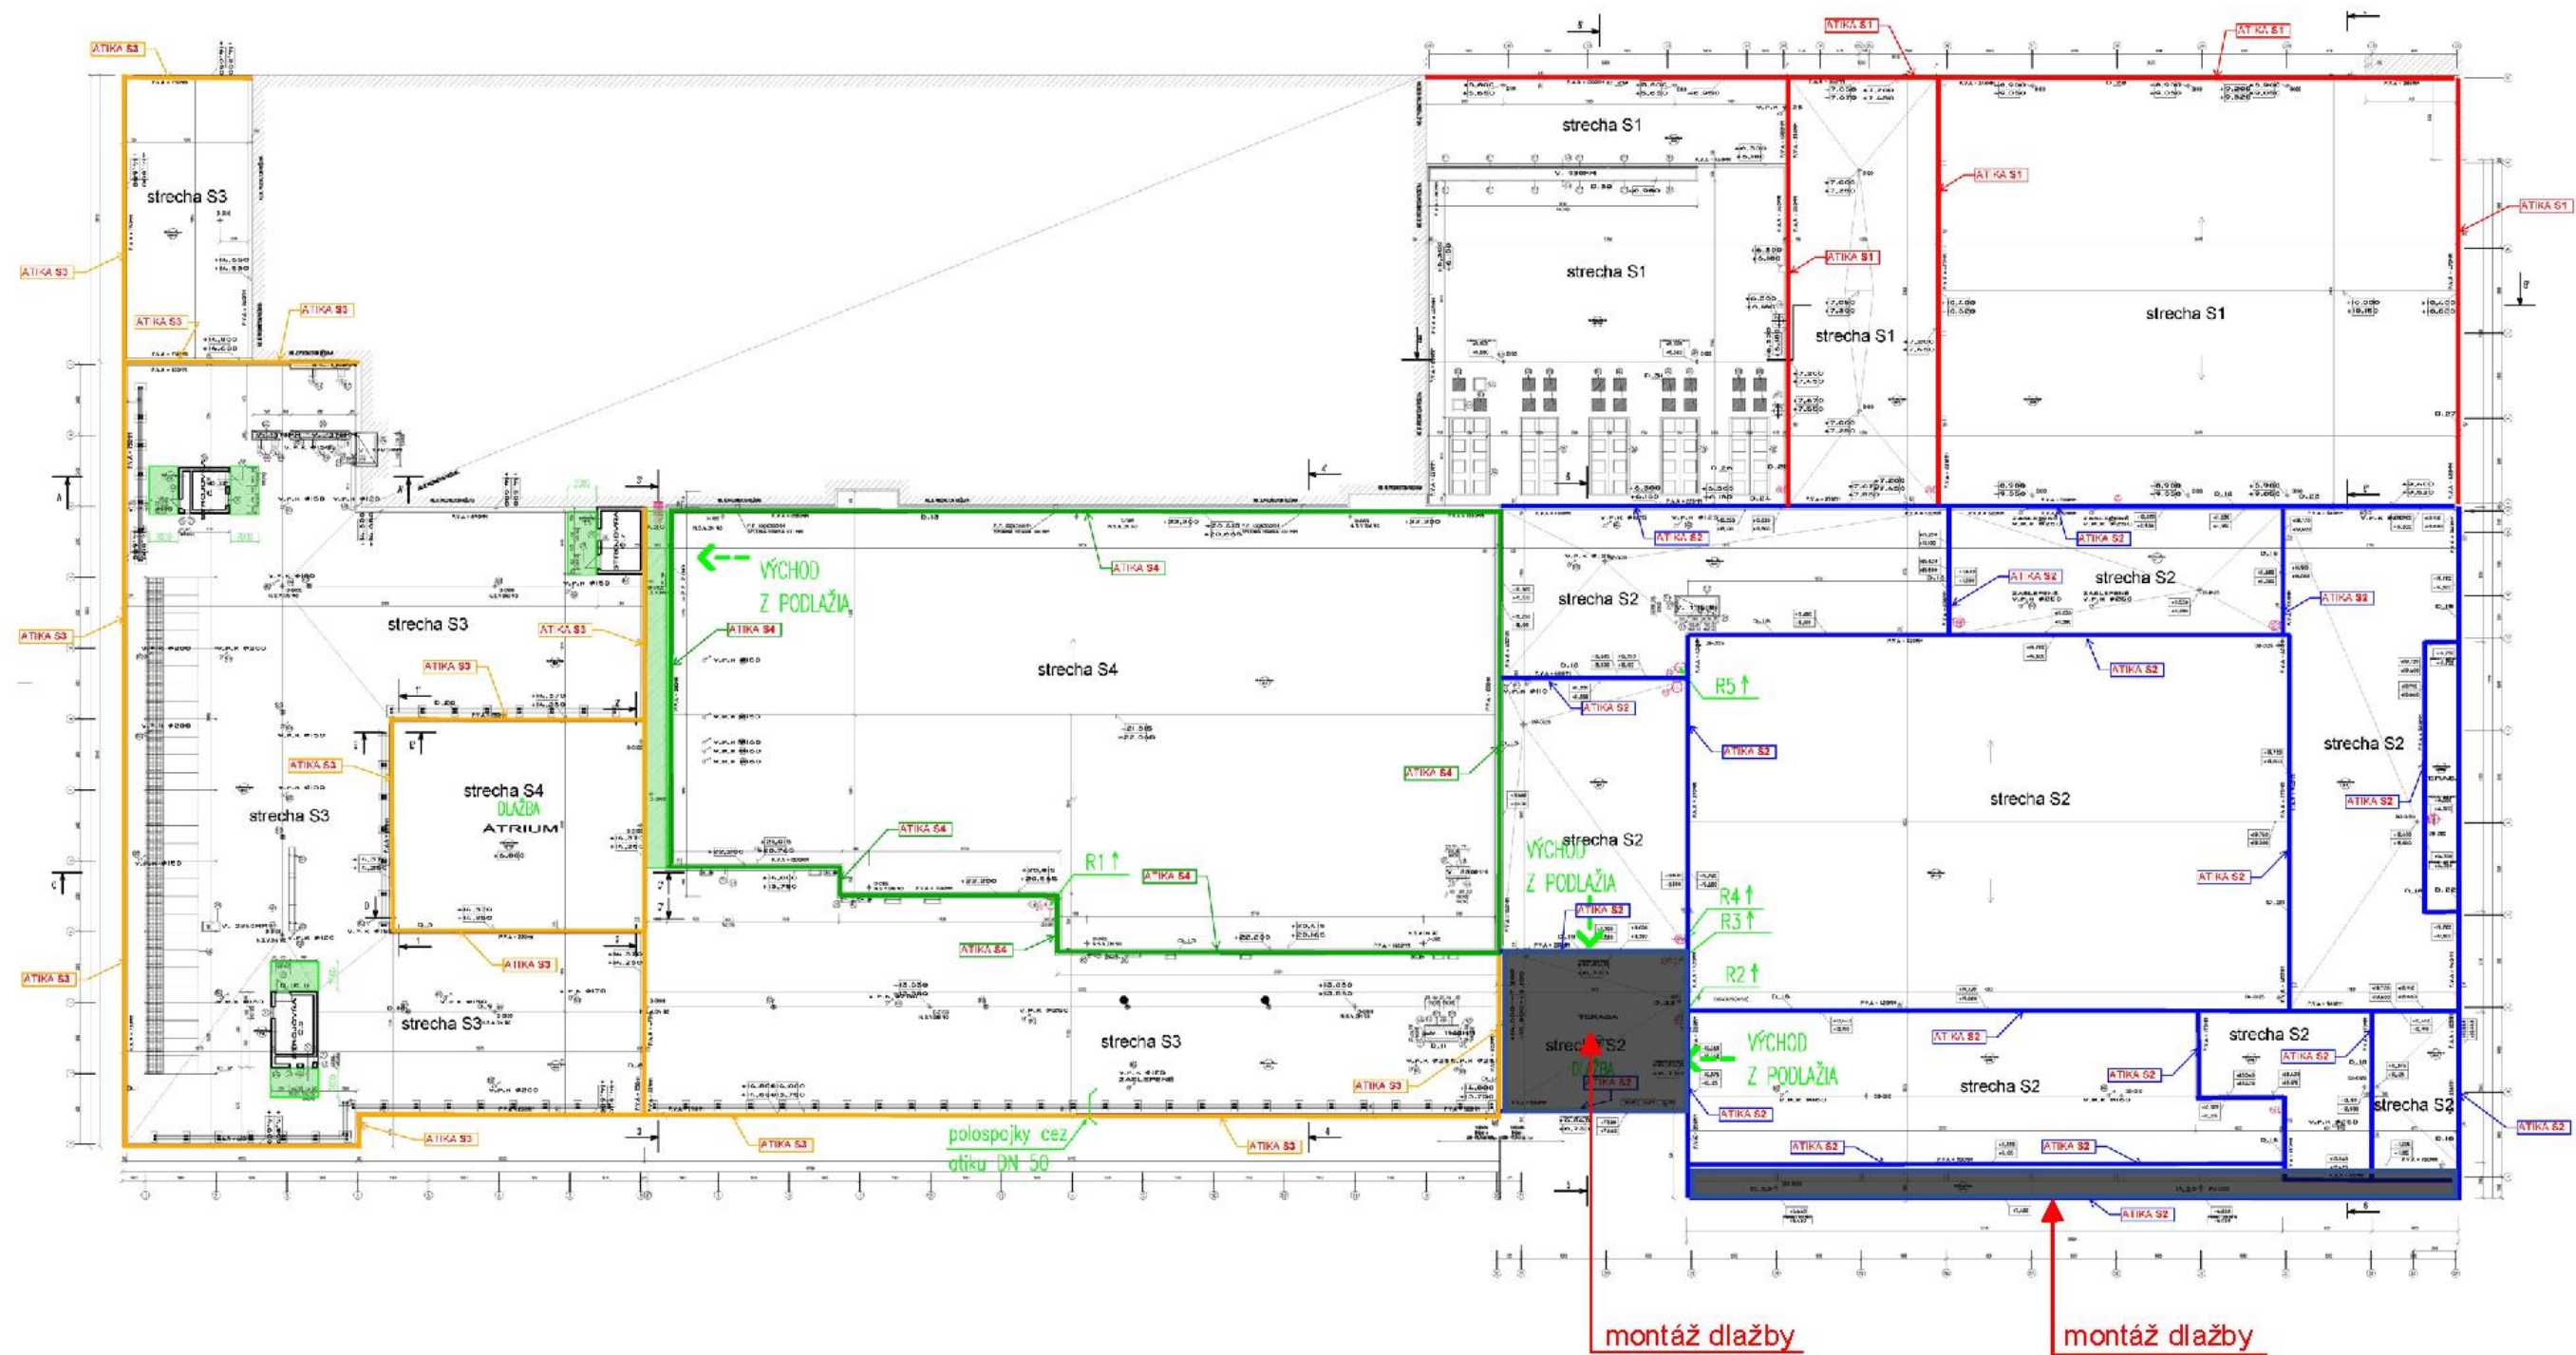

Pozn.

Pôdorys stiech – montáž dlažby