


BT KANALIZAČNÁ ŠACHTA Š1-11

M: 1:25

REZ A-B


M 1:20

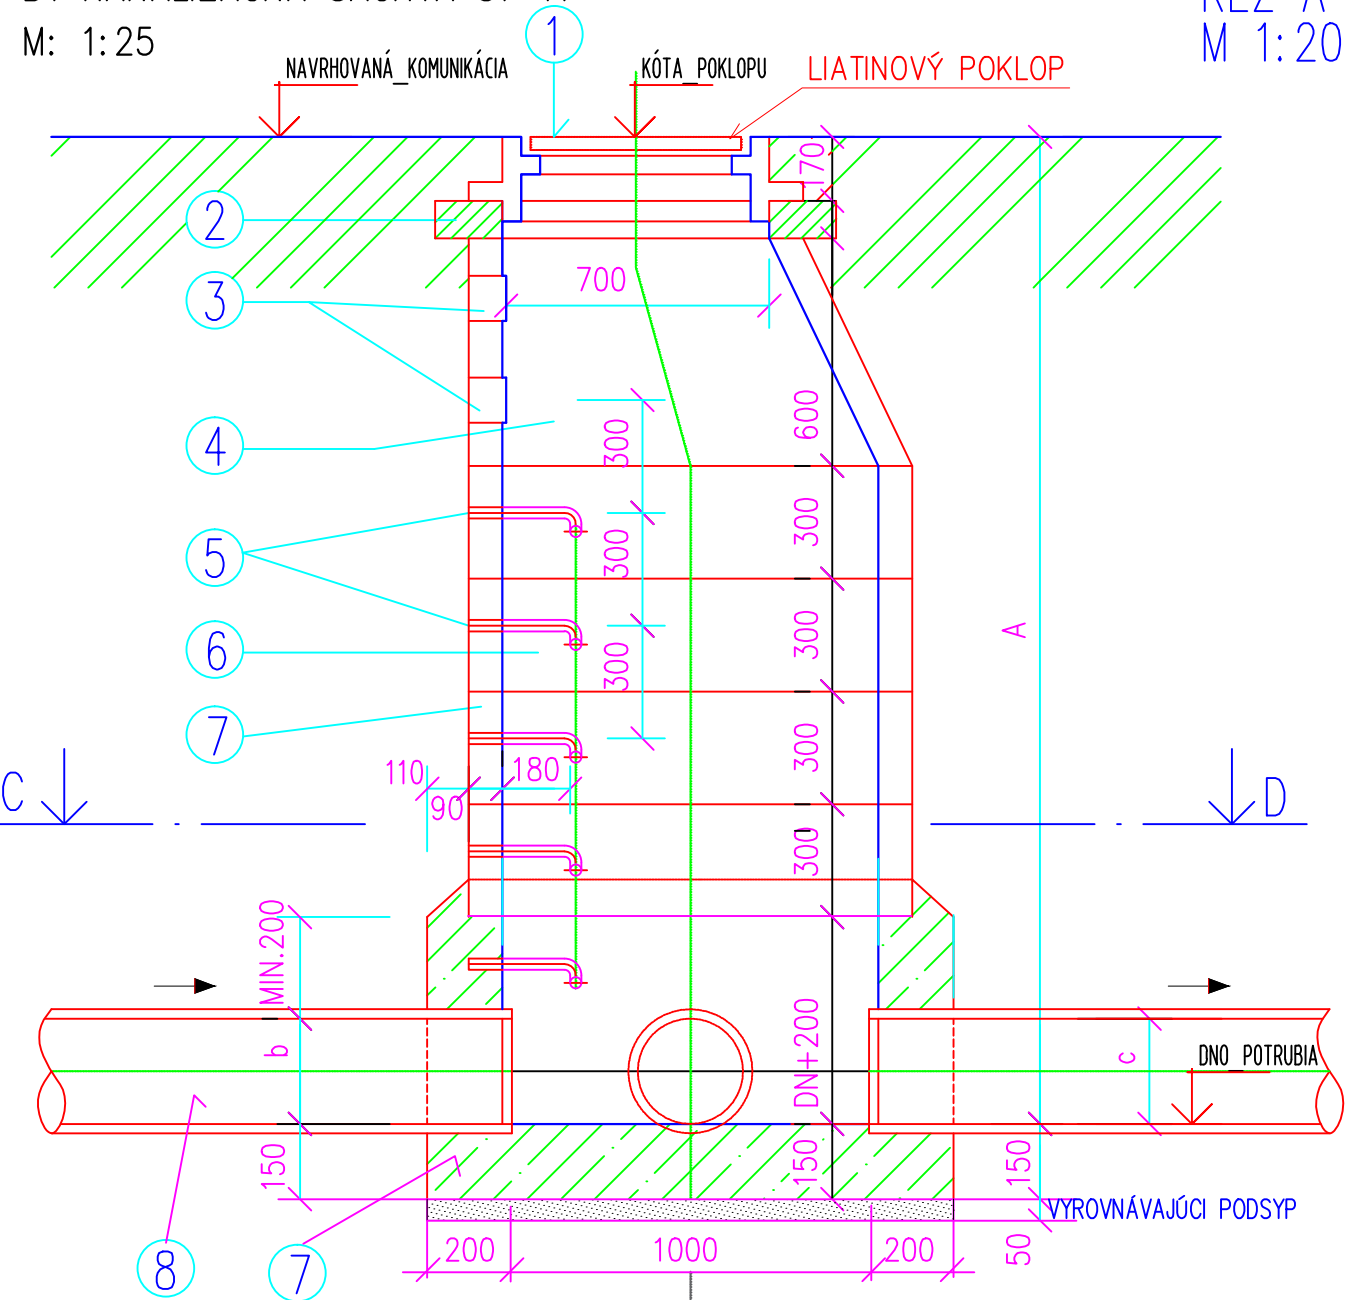

NAPOJENIE AREALOVEJ KANALIZ. PRÍPOJKY



M: 1:25

PRIEČNY REZ

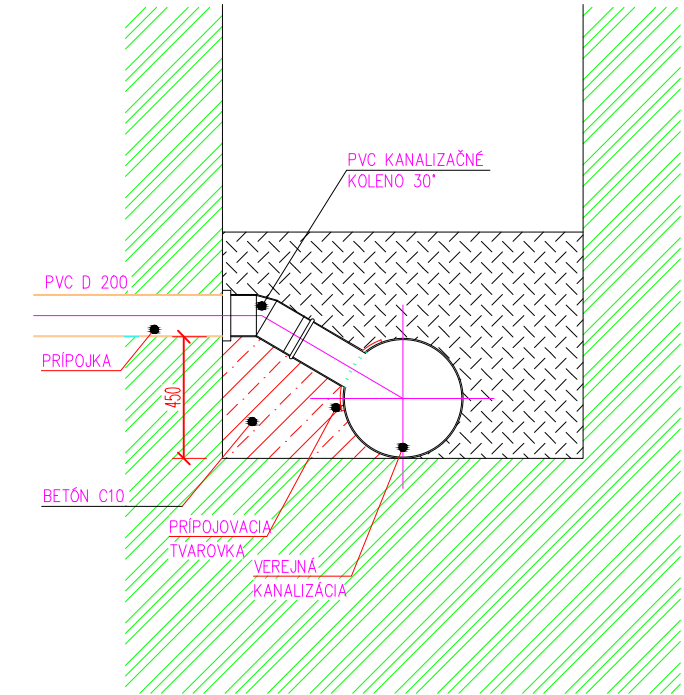

1	LIATINOVÝ POKLOP STN 136315 ø600, VÁHA 160kg
2	VYROVNÁVACÍ PRSTENEC
3	KAPSOVÉ STUPADLO STN 136351
4	BETÓNOVÁ PRECHODOVÁ SKRUŽ TBS 100, 60x100=9
5	STUPADLO V ÚPRAVE VOČI BOČNÉMU POŠMYKNUTIU STN 136350
6	BETÓNOVÉ SKRUŽE TBS 7100, 29x100=9
7	VODOSTAVEBNÝ BETÓN V-C 20/25, STN 731210
8	KANALIZAČNÁ RÚRA

PÔDORYS

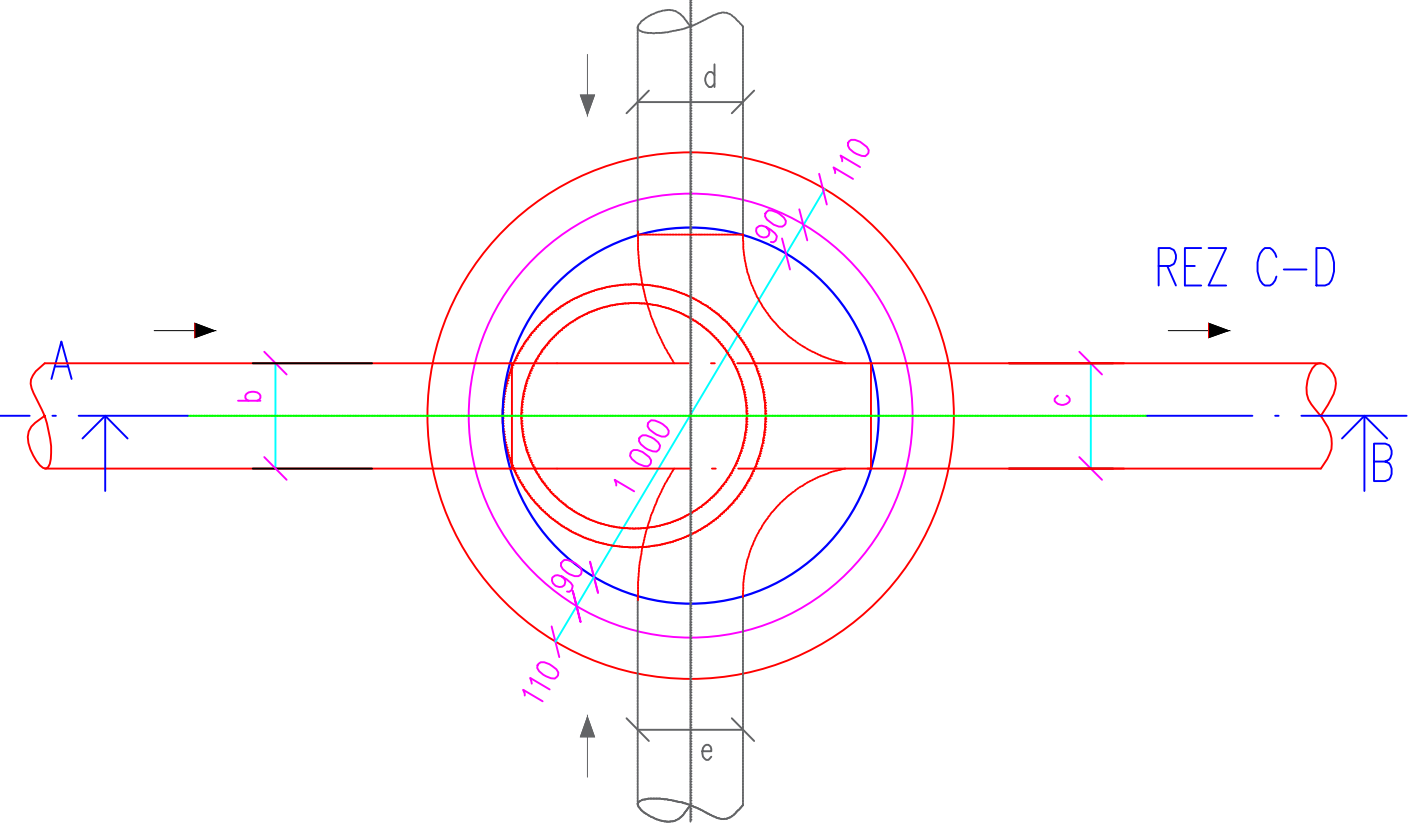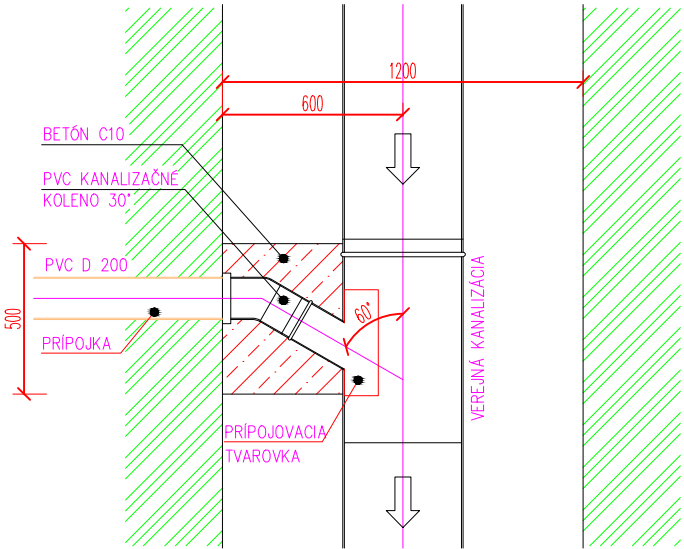

DOKUMENTÁCIA PRE REALIZÁCIU STAVBY		 psst s.r.o. Kupeckého 3, Bratislava 821 08 IČO: 52316912, DIČ: 2121032848 Tel: +421 948 514 497 E-mail: peter.sivon@gmail.com Ing. Valéria Ponechalová autORIZOVANÝ STAVEBNÝ INŽINIER 4051*TA*5-1 Pribinová 859 /13, 013 01 Teplička nad Váhom tel. +421 903 744 642 mail: valeria.ponechalova@gmail.com	
ZŠ SNP Ostredková 14 parc. č. C-1216, E-698/400,696/300,695/400,694/200,693/100 , k.ú. Ružinov, obec Bratislava - Ružinov			
Mestská časť Bratislava - Ružinov Mierová ul. 21, 827 05 Bratislava			
Novo navrhovaný pavilón ZŠ s telocvičnou a jeho príslušenstva			
SO 01 Novo navrhovaný pavilón ZŠ s telocvičnou SO 02 Prípojka elektrickej energie SO 03 Prípojka vodovodu SO 04 Splašková kanalizácia SO 05 Dažďová kanalizácia		SO 06 Spevnené plochy SO 07 Sadové úpravy	
psst s.r.o., Kupeckého 3, Bratislava 821 08, Ing. Peter Sivoň, PhD.,			01 / 2021
Ing. Peter Sivoň, PhD.,			01 2021
Ing. Peter Sivoň, PhD., Ing. Valéria Ponechalová			1:25
Ing. Peter Sivoň, PhD., Ing. Valéria Ponechalová, Ing. Jozef Zajac			2 x A4
NAPOJENIE DO AREALOVEJ KANALIZÁCIE, ŠACHTA KŠ BT 1000, ALT. PVC D630		ZTI 04	
Zdravotechnické inštalácie		DRS	