

POHLAD JUŽNÝ

A1

A2

A

B

C

D

E


G

H

I

J

K

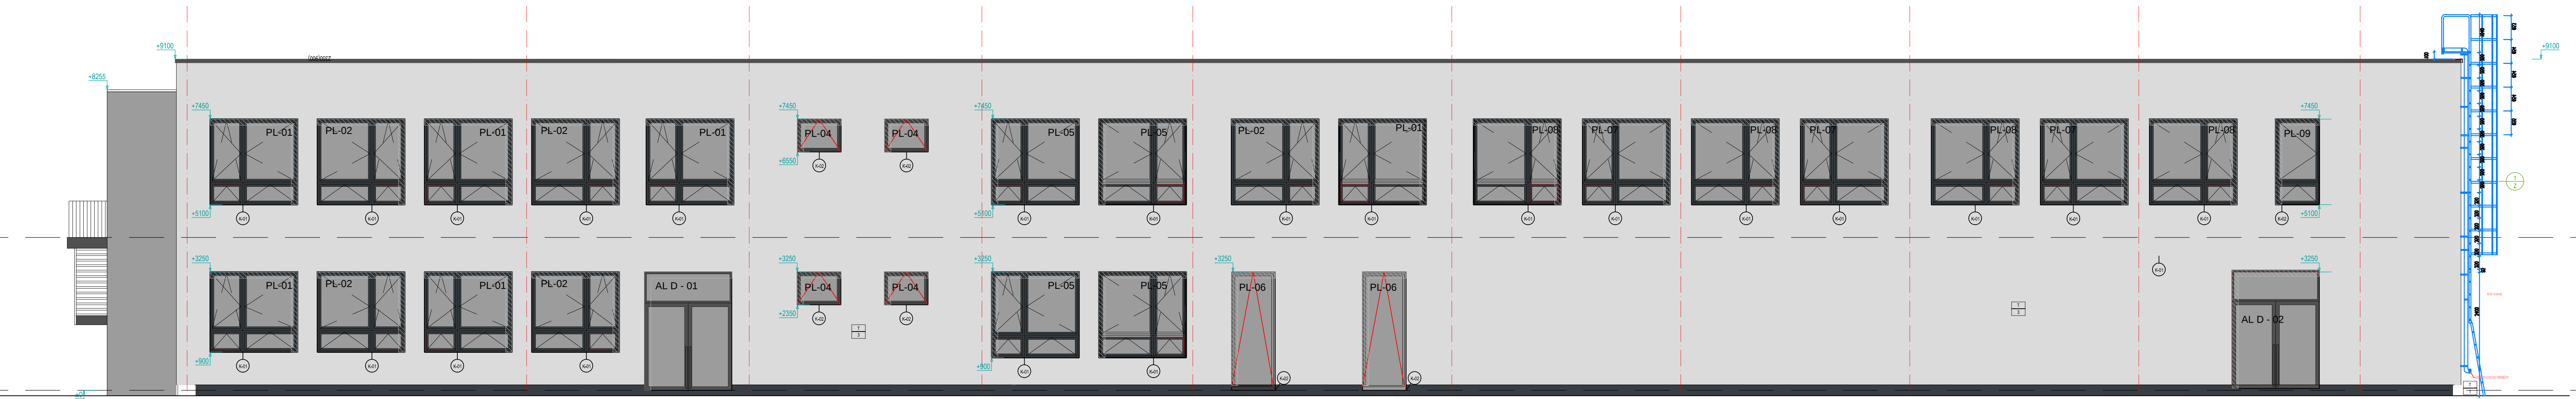

POHLAD SEVERNÝ

K

J

I

H

G


E

D

C

B

A

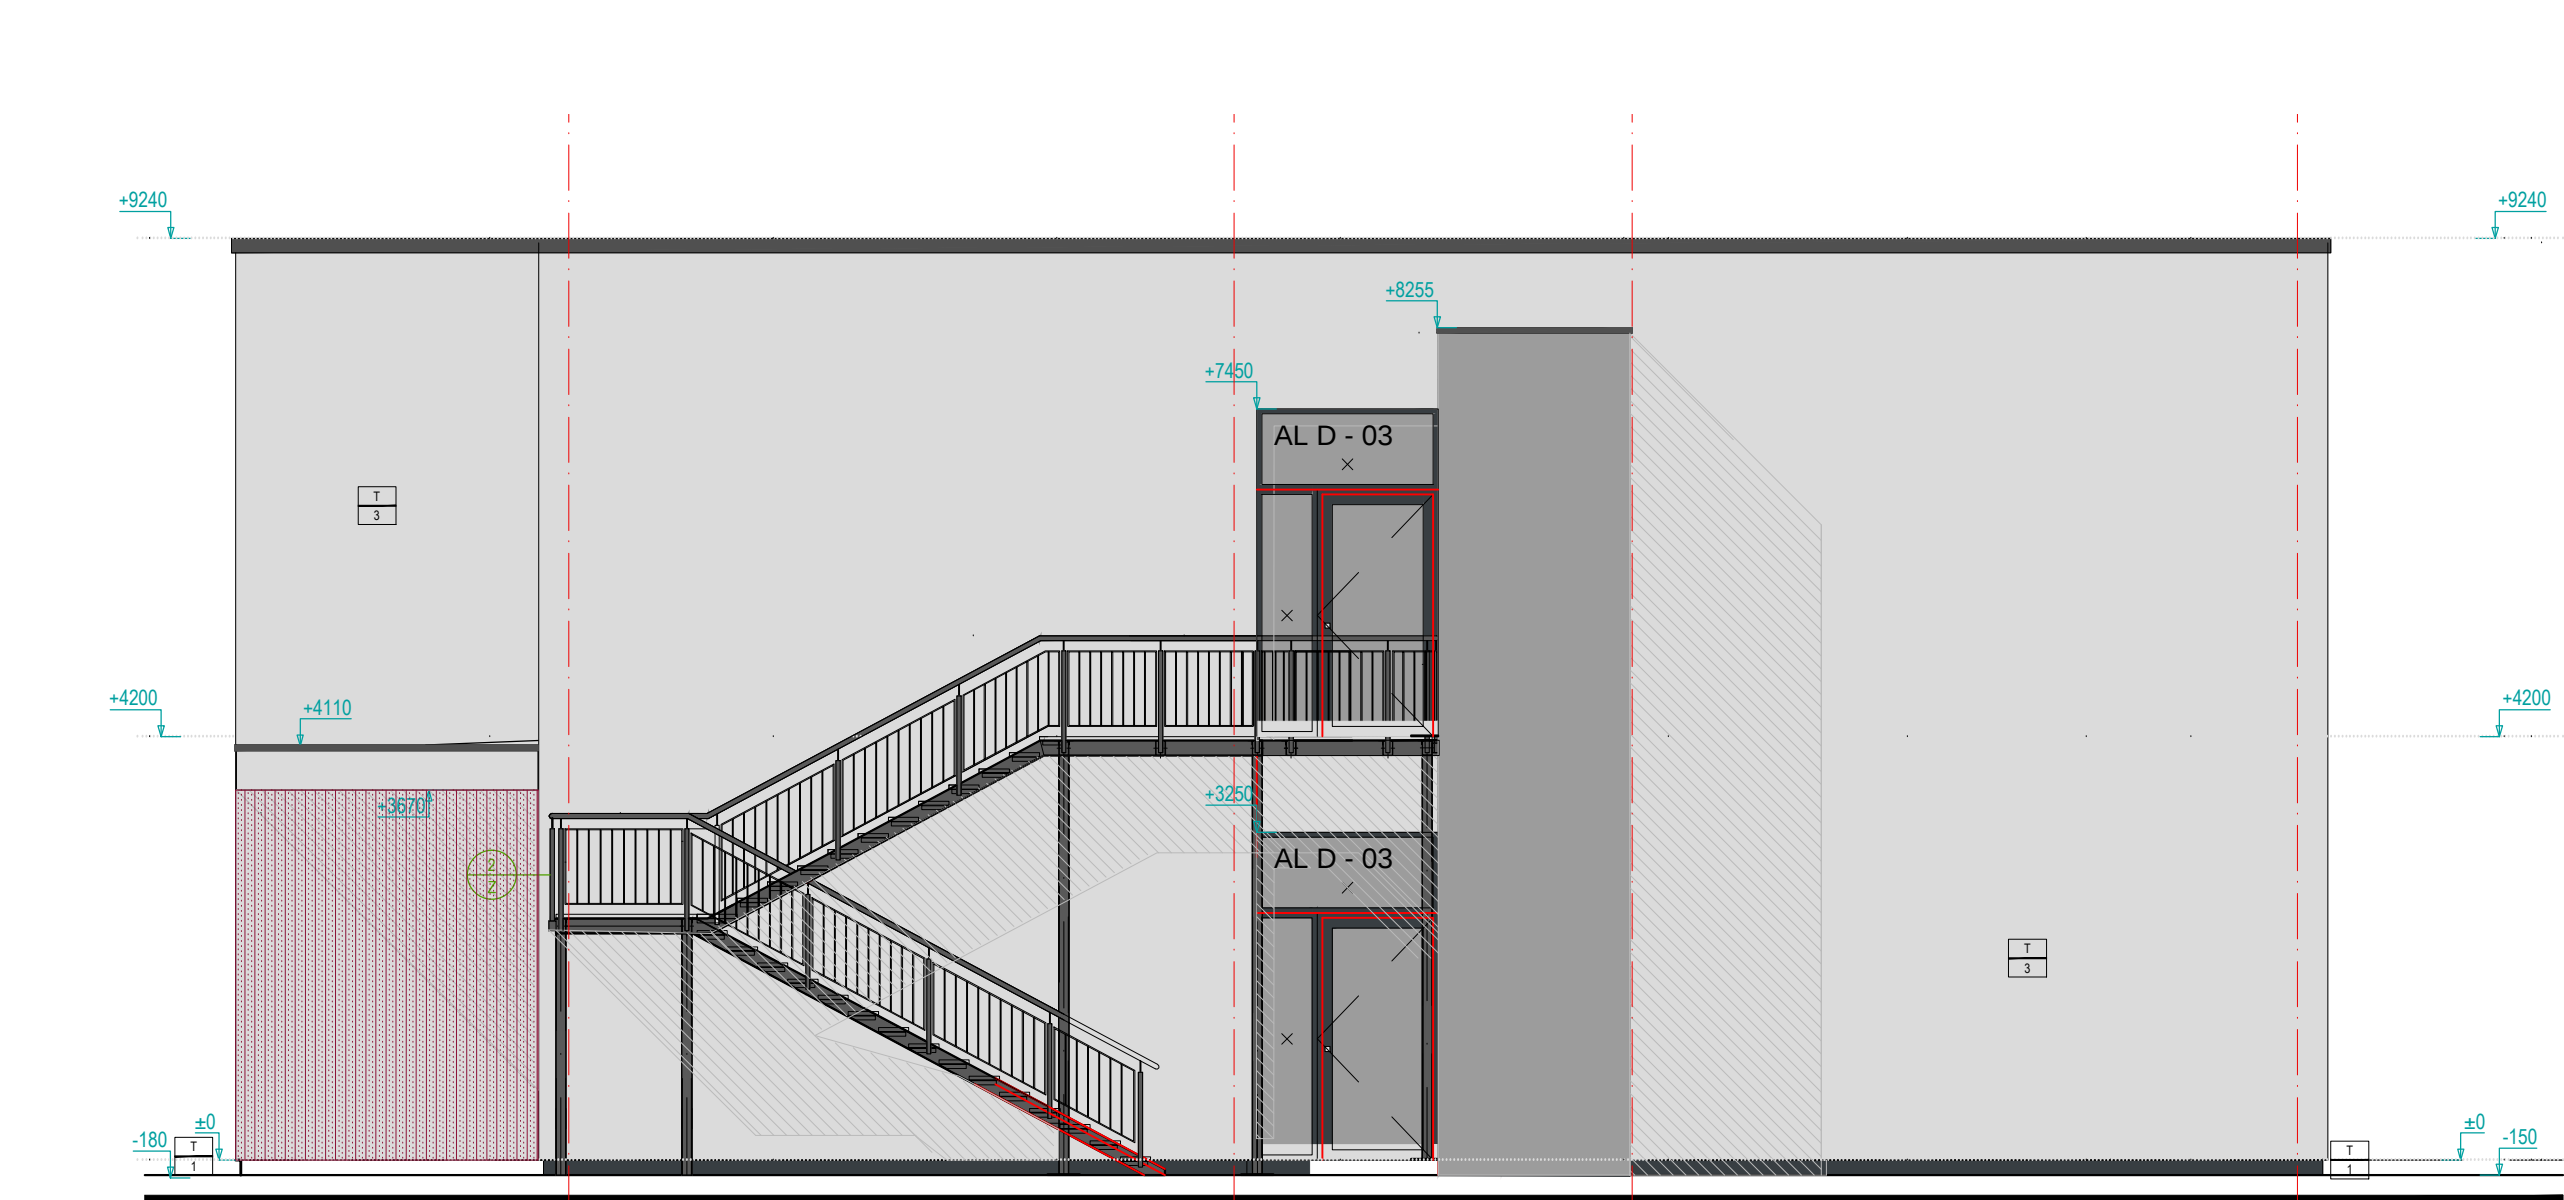


POHLAD ZÁPADNÝ

3

2

1

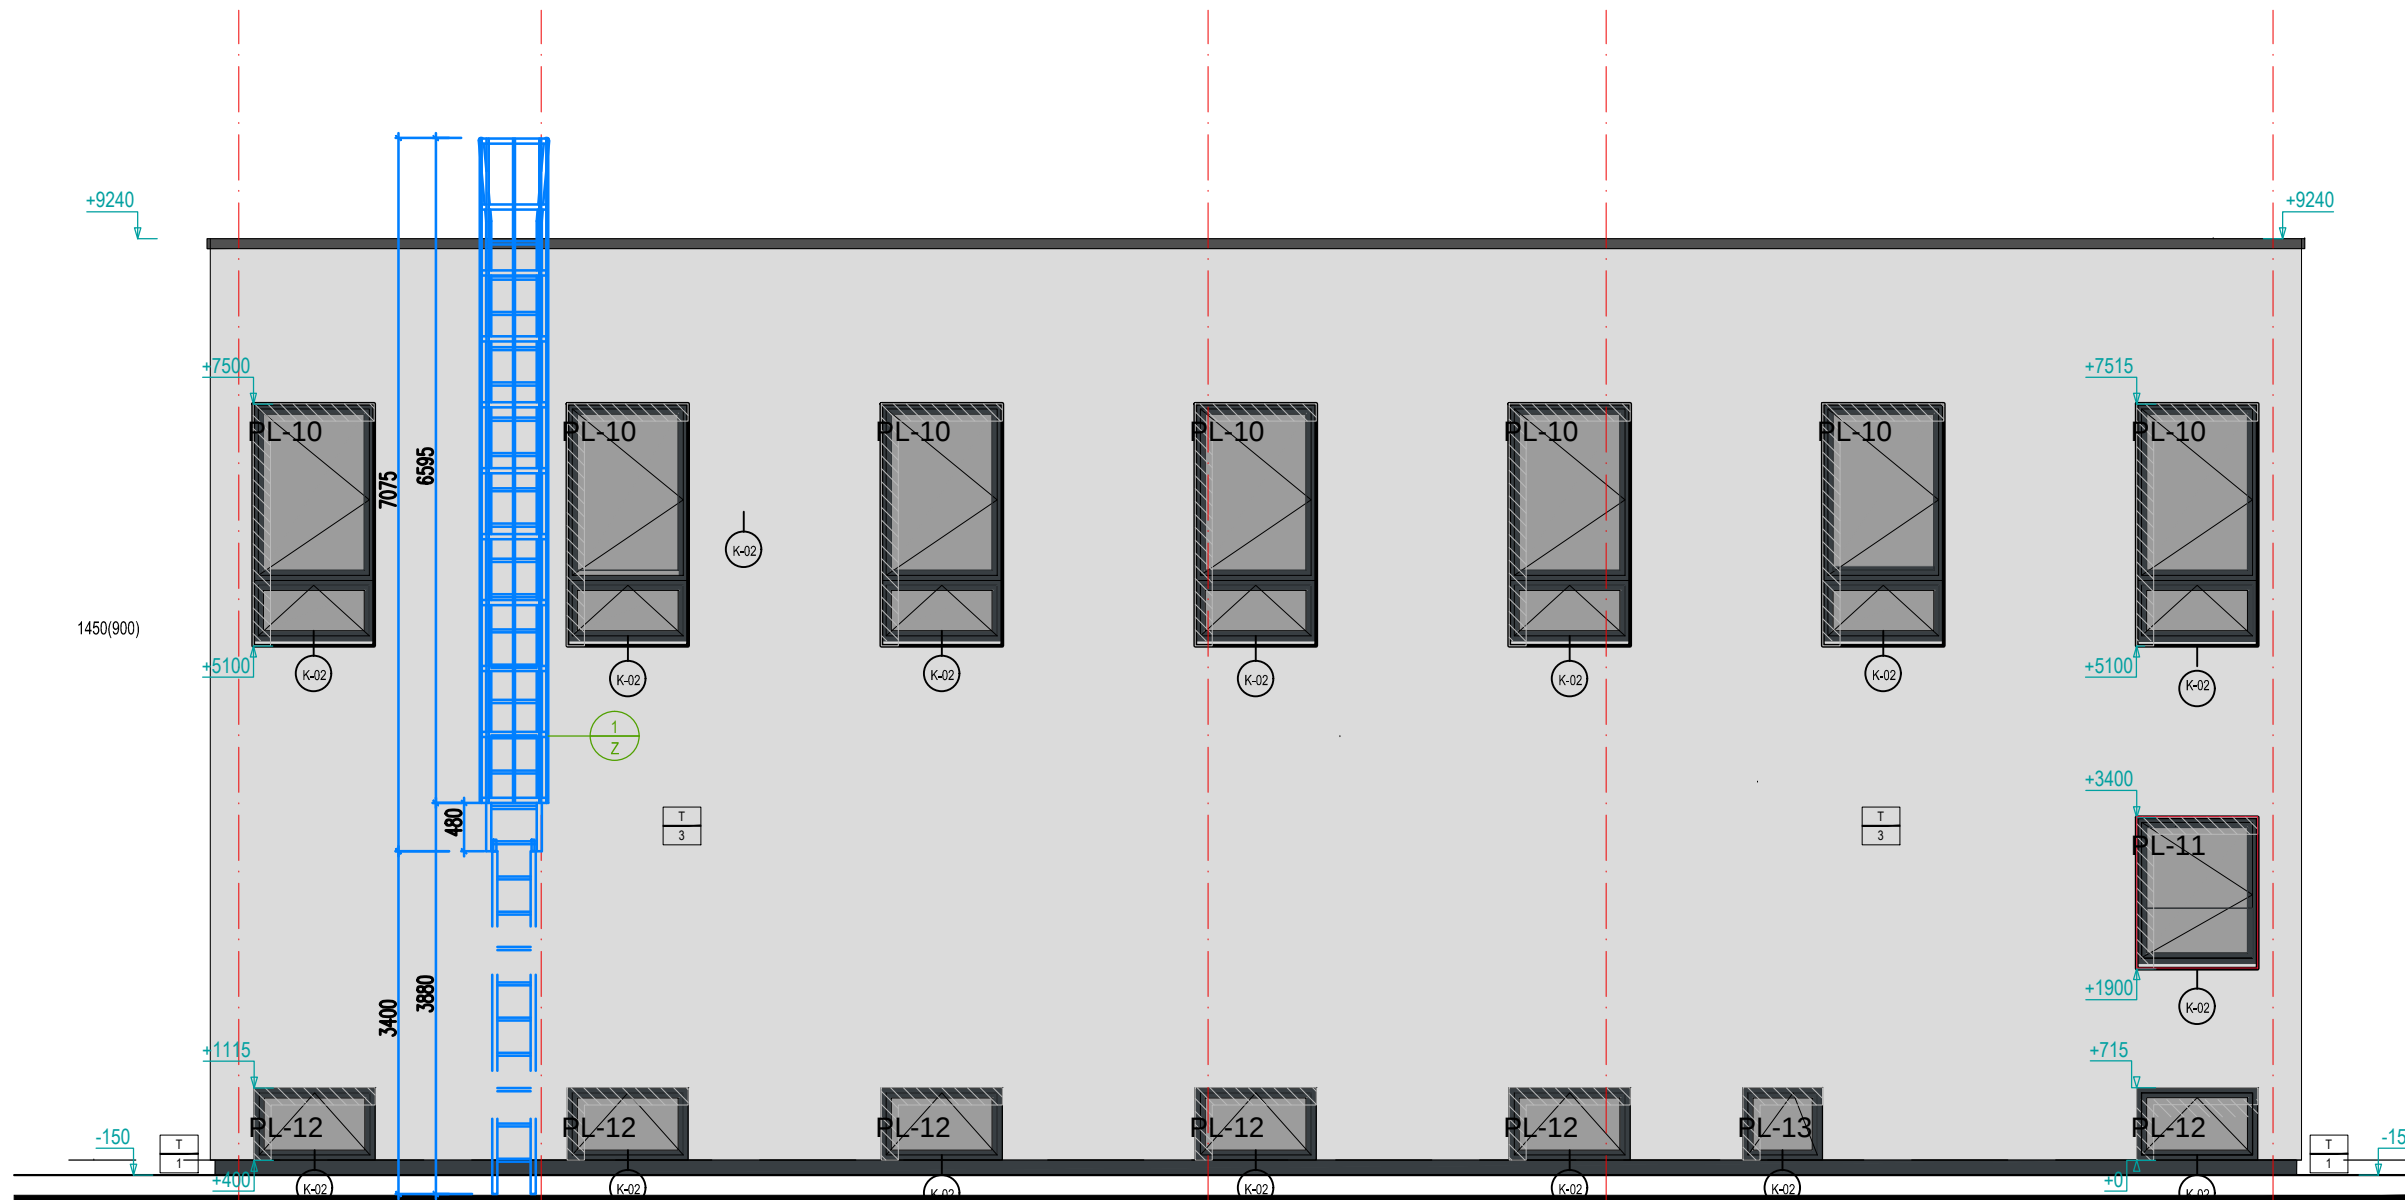

POHLAD VÝCHODNÝ

5

4

3

2

1

poznámky:

VŠETKY DETAILY FASÁDY REALIZOVAŤ V ZMYSLE PREDPISOV A POŽIADAVIEK NA ZATEPLOVANIE ETICS

PRI FASÁDACH T1 A T2 REALIZOVAŤ MECHANICKÉ KOTVENIE ZA POMOCI POLYSTYRENOVÝCH ŽÁTK (ŠEDÉ) KĎLI PREPŮŠENIU TEPLÉNÉHO MOSTA (STO THERM RONDELL EPS) KOTVENIE DO TEHÁL PREVIESŤ DO KOTEVNEJ HLĎKY MIN. 45MM ZA POMOCI KOTIEV STO-U

DO MUROVANÝCH MATERIÁLOV VRTÁŤ LUBOVOLNÝM ŠPIRALOVÝM VRTÁKOM BEZ PRÍKLEPU. VRTÁŤ KOLMO K PLOCHE PODKLADU, OTVOR NIKOLKONÁSOBNÝM ZASUNUTÍM VRTÁKU ZA CHODU PREČISTIŤ.

NÁROŽIA OKIEN (ŽALÚZIOVÉ KASTÍKY) JE NEVYHNUTNÉ DOARMOVAŤ SKLOTEXTILNOU MRIEŽKOU DIAGONÁLNE.

legenda:

		OZNAČENIE	
	SILIKÓNOVÁ OMIETKA	K1	SVETLÁ
	SILIKÓNOVÁ OMIETKA	K1	ŠEDÁ
	OPLEROVANIE	50	ANTRACIT

POZNÁMKA :
- DOKUMENTÁCIA NESLŮŽI AKO VÝROBNÁ. PRED REALIZÁCIOU ZAMERAŤ SKUTOČNÉ ROZMERY STAVEBNÝCH OTVOROV PRIAMO NA STAVBE.
- VŠETKY ODCHYLKY OD PROJEKTU KONZULTOVAŤ S GP.
- DIELENSKÚ DOKUMENTÁCIU PREDLOŽIŤ NA ODSÚHLASENIE GP.

±0,000 ± +250 nad úrovňou exist. komunikácie (cca 132,9 m.n.m.)

VŠETKY ODCHYLKY ZISTENÉ PRED ZAČATÍM STAVBY A POČAS STAVBY JE POTREBNÉ KONZULTOVAŤ ZO ZODPOVEDNÝM PROJEKTANTOM. TENTO PROJEKT JE OVRHŤ AUTORSKÝM PRÁCOMI ZHŤLE USTANOVENÍ ZÁKONA č. 61/2003 Z.z. O AUTORSKOM PRÁVE A PRÁVACH SÚVISIACICH S AUTORSKÝM PRÁVOM. AKÉKOLIEK NEODPRÁVNÉ NAKLADANIE S PROJEKTOM BEZ SÚHLASU AUTORA JE PORUŠENÍM USTANOVENÍ ZÁKONA A JE NÁPADNUTELNÉ SUDNÓU CESTOU.

AUTOR / HL. PROJ. OBJEKTU ZODP. PROJ. OBJEKTUČASTI NAVHOLVYPRAVOVAL MIESTO STAVBY INVESTOR	Ing. Peter Sivoň, PhD. Ing. Peter Sivoň, PhD. Ing. arch. Ján Krasný Ing. Peter Sivoň, PhD. Ing. Stanislava Dudášová parc. č. C-1216, E-698400, 6984200, 6984400, 6984600, 6990000 Miestna časť Bratislava - Ružinov Mierová ul. 21, 827 05 Bratislava	 PSST s.r.o. Kvencského 3, Bratislava 821 08 IČO: 50148112, DIČ: SK212103046 Tel.: +421 948 514 497 E-mail: peter.sivon@gmail.com
STAVBA OBJEKT/PRV.SÚBOR OBSAH VÝKRESU	DOKUMENTÁCIA PRE REALIZÁCIU STAVBY ZŠ SNP Ostredková 14 parc. č. C-1216, E-698400, 6984200, 6984400, 6984600, 6990000 SO 01 Novo navrhovaný pavilón ZŠ a telocvičňa POHLADY	UČEL FORMÁT DÁTUM ZÁKAZKA ČÍSLO MIERKA Č. VÝKRESU 16 xA4 11/2020 11 2020 11 2020 1:50