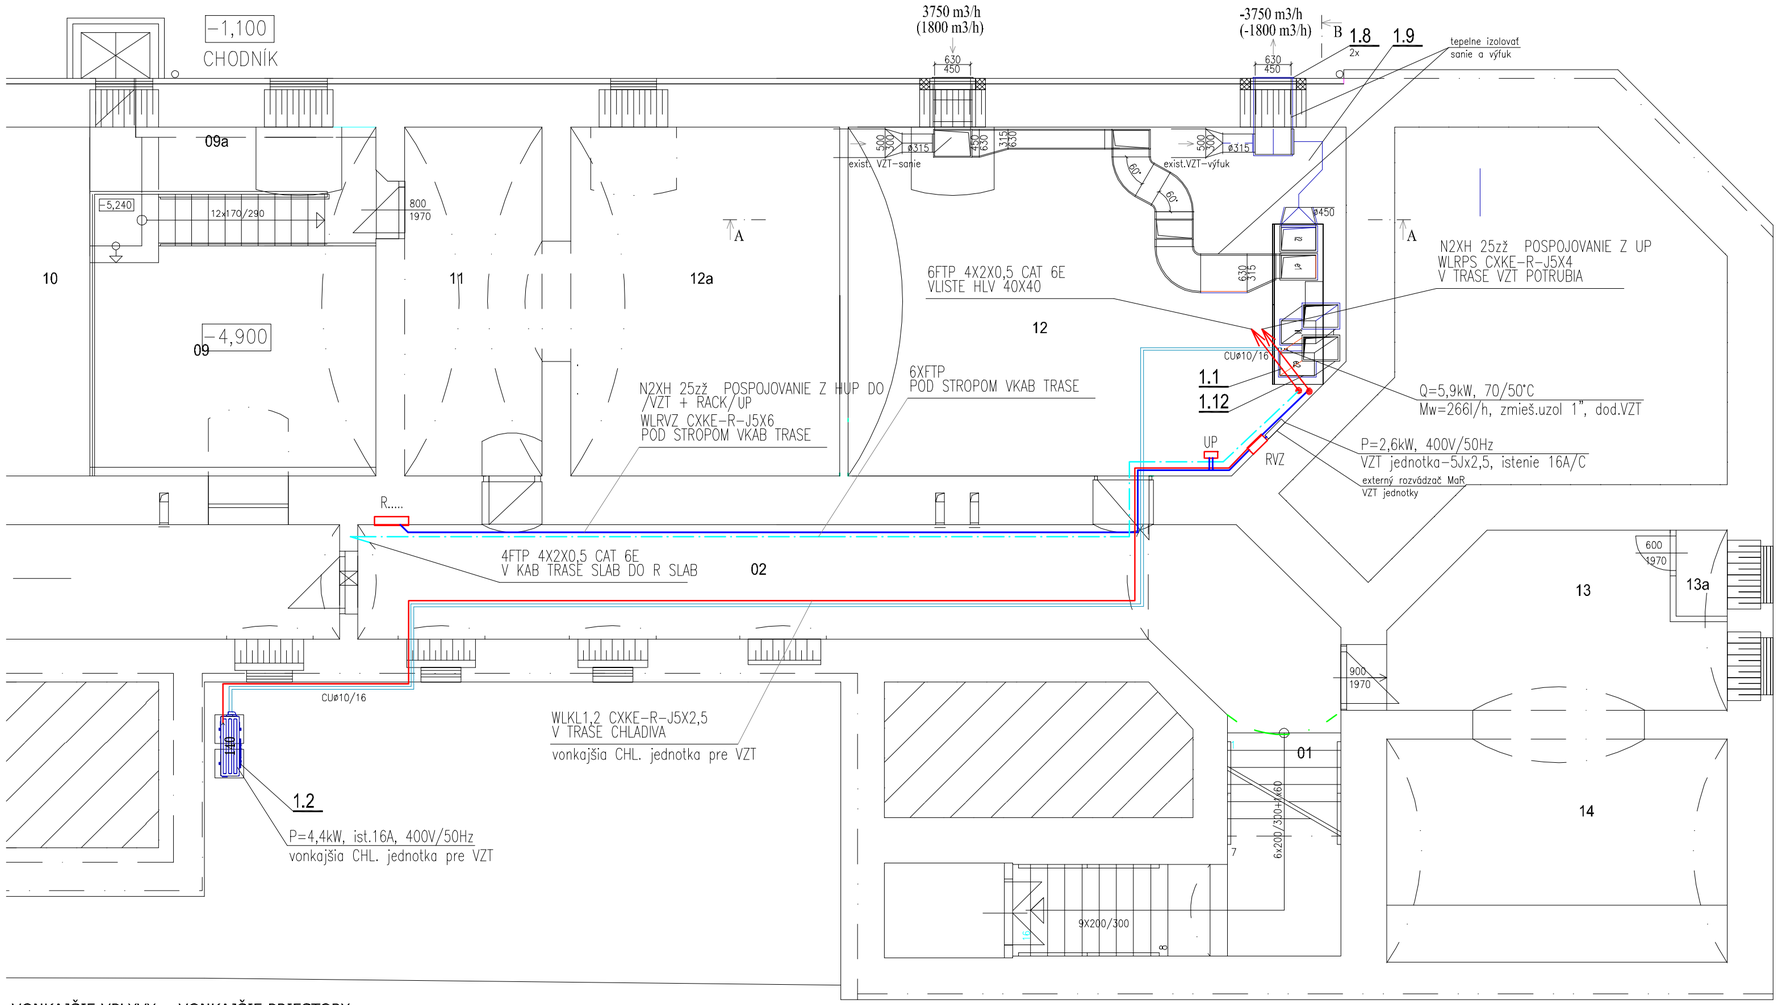


VONKAJŠIE VPLYVY - VONKAJŠIE PRIESTORY
PODLA NZA.1.6 STN 33 2000-5-51, DRUH VI.
VONKAJŠIE VPLYVY - VNÚTORNÉ PRIESTORY
PODLA NZA.1.6 STN 33 2000-5-51, DRUH III.
ROZVODNA SUSTAVA 1+PE+N AC 230V 50Hz TN-S
ROZVODNA SUSTAVA 3+NPE AC 400V 50Hz TNC-S
OCHRANNÉ OPATRENIA PRED URAZOM ELEKTRICKÝM PRÚDOM PODLA STN 33 2000-4-41.
ZÁKLADNÁ OCHRANA: ZÁKLADNOU IZOLÁCIOU ŽIVÝCH ČASTÍ ,KRYTMI.
OCHRANA PRI PORUCHE BUDE SAMOČINNÝM ODPOJENIM PRI PORUCHE A OCHR. POSPÁJANÍM
DOPLNKOVÁ OCHRANA PRÚDOVÝM CHRÁNIČOM

R..... EXIST ROZVADZAC DOZBROJENIE
RVZ NAVRHOVANY ROZVADZAC
RPS NAVRHOVANY ROZVADZAC
R SLB EXIS ROZVADZAC PRE ZAUSTENIE KABLOV FTP

UP PRIPOJNICA POSPOJOVANIA -RACK VZT

LEGENDA MIESTNOSTÍ 1. PP

OZN. NA VÝKR.	ÚČEL MIESTNOSTI	PLOCHA m²			
0.01	SCHODISKO	17,60	0.08	ŠTUDOVŇA	55,03
0.02	CHODBA	88,45	0.09	SKLAD KNIŽNICE	29,00
0.03	PREDSIEŇ	5,20	0.09a	PLOŠINA A SCHODISKO	8,00
0.03a	EU.DOKUMENT. STREDISKO	19,10	0.10	SKLAD KNIŽNICE	20,50
0.03b	UMYVÁRKA - WC-ŽENY	2,10	0.11	VYPOŽIČNÝ ÚSEK	15,70
0.03c	UMYVÁRKA - WC-MUŽI	2,10	0.12	VÝMENÍKOVÁ STANICA	51,07
0.04	SCHODISKOVÝ PRIESTOR	8,10	0.12a	VYPOŽIČNÝ PULT	28,70
0.05	NEOBSADENÉ		0.13	PREDSIEŇ	23,23
0.06	ŠTUDOVŇA	34,00	1.13a	POČÍTAČOVÝ UZOL	1,35
0.07	INTERNETOVÁ MIESTNOSŤ	25,45	1.14	PREDAJŇA LITERATÚRY	23,20

POZNÁMKY:

- VŠETKY PRESTUPY AKÝCHKOLVEK ROZVODOV POŽIARNÝMI STENAMI MUSIA BYŤ UTESNENÉ PROTIPOŽIARNÝMI UPCHÁVKAMI, VIĎ PD JEDNOTLIVÝCH PROFESIÍ!
- OTVORY (PRIERAZY) V STROPOCH V RÁMCI ŠACHTÁCH ALEBO INÝCH PRIESTOROV, KTORÉ NETVORIA SAMOSTATNÝ POŽIARNY ÚSEK PO REALIZÁCII ROZVODOV DOBETÓNOVAŤ A POŽIARNE UTESNIŤ!!!
- PRI APLIKÁCII VŠETKÝCH MATERIÁLOV, KONŠTRUKCIÍ A PRVKOV DODRŽAŤ TECHNOLOGICKÉ A MONTÁŽNE POKYNY V ZAVISLOSTI OD APLIKOVANÝCH HMOT A TECHNOLOGII PODĽA POKYNOV VYROBCU, PREDPÍSPOV V TECHNICKÝCH LISTOV A PLATNÝCH STN!!!
- TENTO VÝKRES JE NEHMOTNÝM MAJETKOM FIRMY d.g.a. DESIGN GRAPHIC ARCHITECTURE s.r.o. OBSAH TOHTO VÝKRESU JE PREDMETOM OBCHODNÉHO TAJOMSTVA FIRMY. POZICAŤ, ZVEREJNIŤ, ROZMNOŽIŤ, POUŽIVAŤ NA UCELY INEJ STAVBY, UKÁZAŤ Z NEHO ODPISY, VYPISY ALEBO KOPIE BEZ PISOMNEHO SUHLASU FIRMY JE PORUSENIE PLATNÝCH PRAV!!!

schéma/plan

orientácia/orientation

revízia/revision	dátum/date		obsah/contents

investor/client	UNIVERZITA PAVLA JOZEFA ŠAFÁRIKA V KOŠICIACH	Šrobárová 2 041 80 Košice	Ing. Monike Špontákovú +421 918 412 600 monika.spontakova@upjs.sk
autor/author	d.g.A. design graphic architecture s.r.o.	Sídlo: Jirásikova 38, Prešov Atelier: Poprad-ská 80, Košice Tel: +421 55 644 4397 ateliersdg@mail.t-com.sk	Ing.mgr.arch. Radovan Gonos Ján Simonides Ing. Martin Kuštník Ing. Peter Cimbol
spracovateľ/designer	d.g.A. design graphic architecture s.r.o.		
generálny projektant/ general designer	Ing.,mgr.arch. Radovan Gonos		autorizácia/authorisation
zodpovedný projektant/ responsibledesigner	Ing. Jaroslav Bak		
hip/gpe	Ing.,mgr.arch. Radovan Gonos		
projekt/project	STAVEBNÉ ÚPRAVY A MODERNIZÁCIA PREDNÁŠKOVEJ MIESTNOSTI LAOP01 PRÁVNICKÁ FAKULTA UPJŠ V KOŠICIACH		
miesto/place	Košice - Staré Mesto, Kováčska 26, 040 01 Katastrálne územie: Stredné Mesto, parcela.č.800		
stavebný objekt/building	SO 01 - HLAVNÝ STAVEBNÝ OBJEKT		
výkres/plan	PODORYS 1.PP \| NAVRHOVANÝ STAV		
mierka/scale	1:75	rozmer výkresu/draw dimensions: 3xA4	výkres/plan: ELI-1

akcia/action	stupeň/stage	stavebný objekt/building	revízia/revision	dátum/date	poré	profesia/discipline	číslo zákazky
2 2 0	R P	0 1	0 0	0 5 1 8		E3-ELI	

d.g.A. design graphic architecture s.r.o., Jirásikova 38, 080 05 Prešov, atelier Poprad-ská 80, 040 011 Košice, zapísaná v OR OS Prešov, oddiel Sro, vložka 13132/P, tel.+421 55 6444397, mail. ateliersdg@mail.t-com.sk, IČO: 36 514 241, DIČ: 202 214 2727