

- SV1/1

2

SVIETIDLO VYBER ARCHITEKTURY, SV1/1-SVET OBVOD, 2 PORADIE SVIETIDLA PRE RIADENIE
- SVETELNY OBVOD KABEL CXKE-R-J 3X1,5 ZAUSTENY DO RSP
- OBOD OZVUCENIA KABEL FRNE SPK 2X2,5 ZAUSTENIE DO RACKU RESP STOLA URCI DODAVATEL RACKU
- KABEL OVLADANIA OSVETLENIA 2X2X1 TYP JE-Y ST Y ZAUSTENYDO RSP KABEL OVERIT U DODAV SVIETIDIEL
- REPRODUKTOR VYBER PODLA INVESTORA
- ZDRUZENE VEDENIE
- 3

ZDRUZENE VEDENIE POCET KABLOV V TRASE
- ZASUVKOVE VEDENIE KABLE CXKE-R-J 3X2,5
- KABLE FTP 4 PAR

- PA2

ZASUVKA RJ45 NASTENNA NAPOJENIE DO RACKU
- PE2

ZASUVKA RJ45 NASTENNA NAPOJENIE DO ROZVADZACA SLABOPRUDU UNIVERZITY
- ZASUVKA NASTENNA NAPOJENIE DO ROZVADZACA RSP 230V 16A IP54
- 76 46

76 46

ZASUVKA DO NABYTKU TWIST 230V 16A
- A ZASUVKA DO PODSTUPNICE 230V 16A 230V 16A S PREP OCHANOU
Z ZASUVKA DO PODSTUPNICE 230V 16A 230V 16A
ZASUVKY TANGO V INSTAL KRABICI KP 64/2L S DVOJRAMCEKOM
- KR1

KRABICA SO SVORKAMI VAGO PREPOJENIE ZAP KONVEKTOROV PODLA SCHEMY 5
- TR2

TERMOSTAT T2 DODAVKA VZT UK, -OVLADANIE NASTENNYCH KONVEKTOROV
- TR1

TERMOSTAT T1 DODAVKA VZT UK, -OVLADANIE PODLAHOVYCH KONVEKTOROV

- S1

VYVOD PRE NAP RACKU 2X CXKE-R-J 3X2,5 NAPOJENIE Z RSP
- S2

VYVOD PRE NAP RACKU 1X CXKE-R-J 3X2,5 VYPINANIE VYPINACOM NAPOJENIE Z RSP

- pk-np

PEVNE PRICHYTENE NAD PODHLADOM
- xxx°

ULOZENE V PODLAHE V RURKE
- pk-np

PEVNE PRICHYTENE NAD PODHLADOM
- xxx

ULOZENE V PODLAHE PEVNE
- pk-st

PEVNE PRICHYTENE V KONSTRUKCII STOLA V LISTE HLV
- xxx^k


ULOZENE V PODLAHE PEVNE v rurke iba pri prechde cez kontrukciu zvsenej podlahy
- vz xxx

ULOZENE V PODLAHE PEVNE v trase napojenia konventorov
- F■

DVOJTLACITKO PRE OVLADANIE OSVETLENIA NAPOJENE Z RSP OVL KABLOM SAMOSTATNE
PRESNU POLOHU DVOJTLACITOK URCI INVESTOR A DODAVATEL OSVETLOVACEJ TECHNIKY

1.09	POSLUCHÁREŇ	141,36
1.09a	ÚNIKOVÉ SCHODISKO	7,30
1.09b	ŠATNIK	3,13
1.09c	ŠACHTA VZDUCHOTECHNIKY	1,70

PODORYS POSLUCHÁRNE:

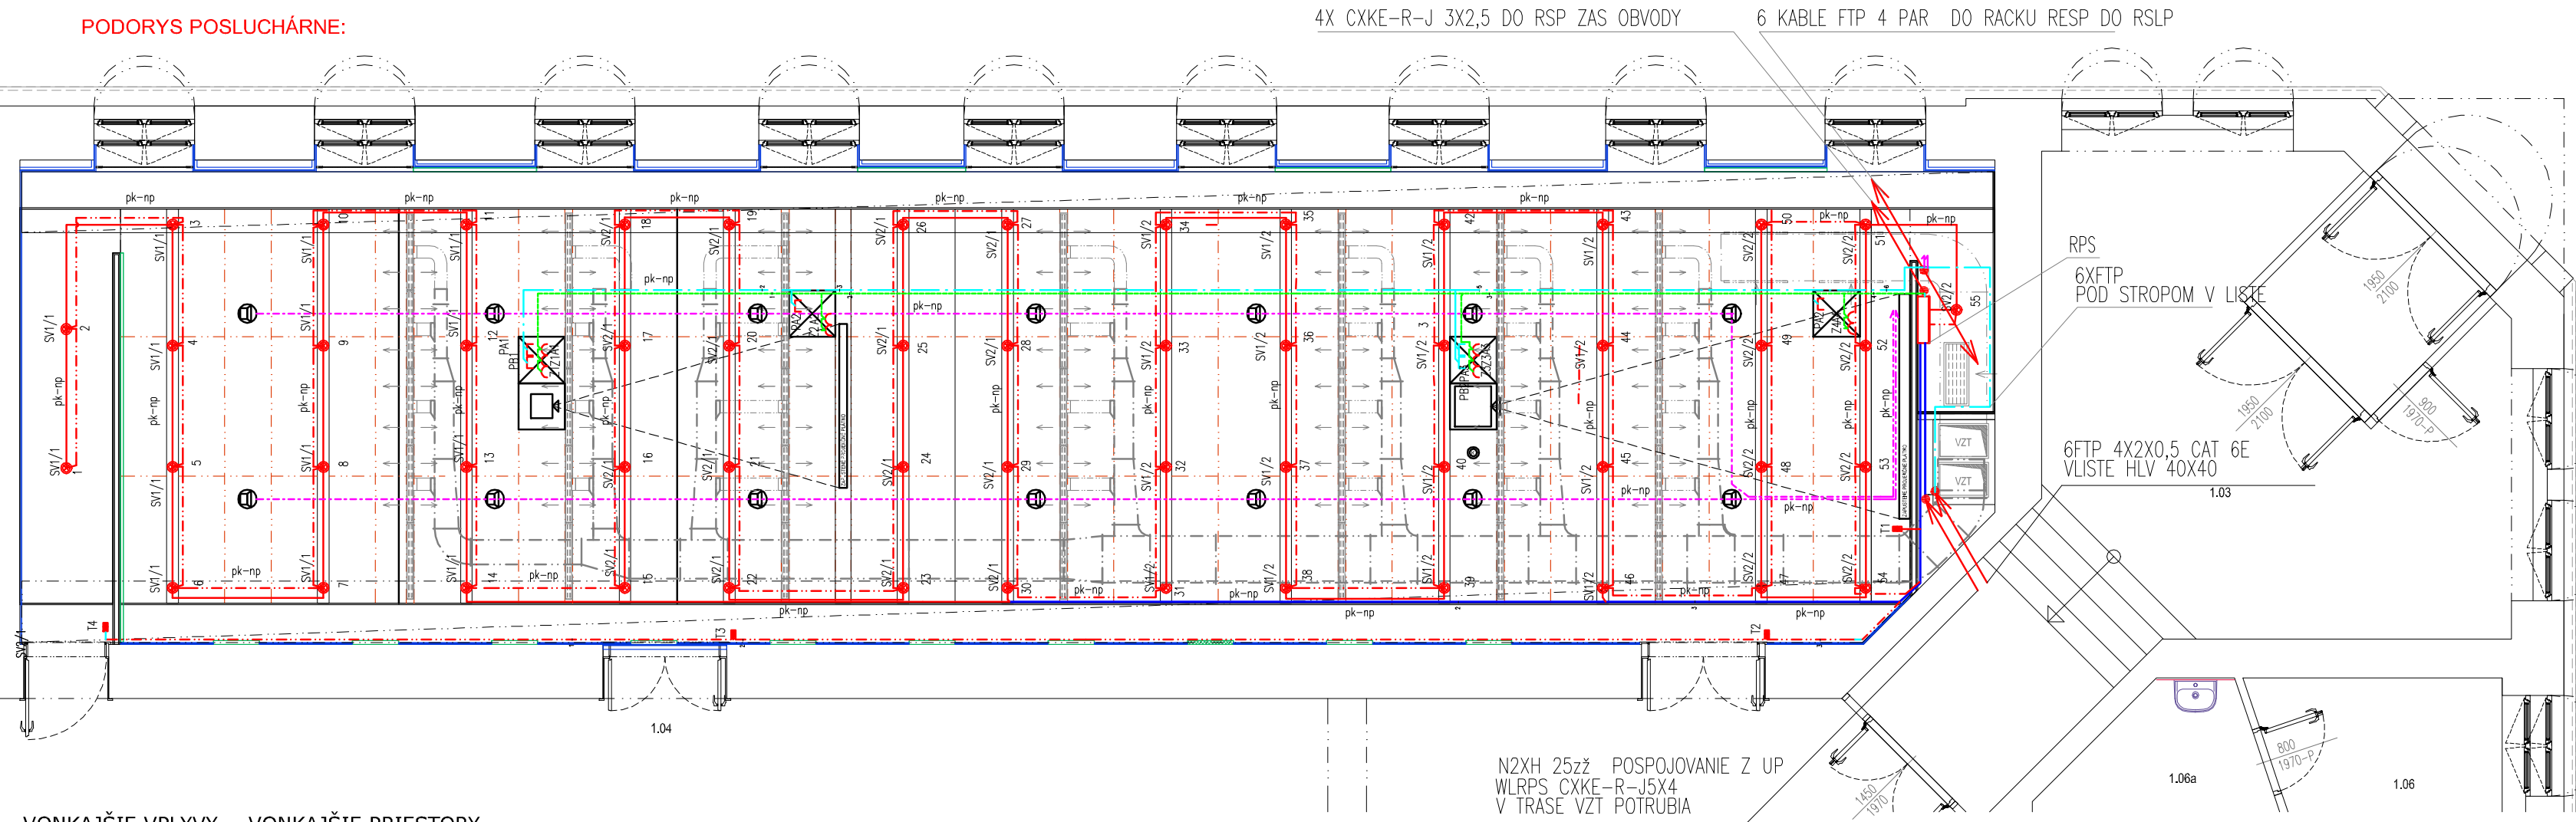

VONKAJŠIE VPLYVY - VONKAJŠIE PRIESTORY
PODLA NZA.1.6 STN 33 2000-5-51, DRUH VI.
VONKAJŠIE VPLYVY - VNÚTORNÉ PRIESTORY
PODLA NZA.1.6 STN 33 2000-5-51, DRUH III.

ROZVODNA SUSTAVA 1+PE+N AC 230V 50Hz TN-S
ROZVODNÁ SUSTAVA 3+NPE AC 400V 50Hz TNC-S
OCHRANNÉ OPATRENIA PRED URAZOM ELEKTRICKÝM PRUDOM PODLA STN 33 2000-4-41.
ZÁKLADNÁ OCHRANA: ZÁKLADNOU IZOLÁCIOU ŽIVÝCH ČASŤÍ KRYTMI.
OCHRANA PRI PORUČE BUDE SAMOČINNÝM ODPOJENÍM PRI PORUČE A OCHR. POSPÁJANÍM
DOPLNKOVÁ OCHRANA PRUDOVÝM CHRÁNICOM

1:50

POZNÁMKY:

- VŠETKY PRESTUPY AKÝCHKOLVEK ROZVODOV POŽIARNÝMI STĚNAMI MUSIA BÝT UTESNENÉ PROTIPOŽIARNÝMI UPCHÁVKAMI, VIŠ PD JEDNOTLÝCH PROFESIÍ!
- OTVORY (PRIERAZY) V STROPOCH V RÁMCI ŠACHTÁCH ALEBO INÝCH PRIESTOROV, KTORÉ NETVORIA SAMOSTATNÝ POŽIARNÝ ÚSEK PO REALIZÁCII ROZVODOV DOBETŇOVAŤ A POŽIARNE UTEŠNÍŤ!!!
- PRI APLIKÁCII VŠETKÝCH MATERIÁLOV, KONŠTRUKCII A PRVKOV DOORŽAŤ TECHNOLOGICKÉ A MONTÁŽNE POKYNY V ZAVISLOSTI OD APLIKOVANÝCH HMŤ A TECHNOLOGII PODLA POKYNOV VÝROBCU, PREDPISPOV V TECHNICKÝCH LISTOV A PLATNÝCH STN!!!
- TENTO VÝKRES JE NEHMOTNÝM MAJETKOM FIRMY d.g.a. DESIGN GRAPHIC ARCHITECTURE s.r.o. OBSAH TOHTO VÝKRESU JE PREDMETOM OBCHODNEHO TAJOMSTVA FIRMY. POZIČAT, ZVEREJŇIŤ, ROZMNOŽIŤ, POUŽIŤ NA UCELY INEJ STAVBY, UKÁZAŤ Z NEHO ODPISY, VYPISY ALEBO KOPIE BEZ PÍSMENNEHO SUHLASU FIRMY JE PORUŠENIE PLATNÝCH PRÁV!!!

schéma/plan		orientácia/orientation	
revízia/revision	datum/date		obsah/contents
investor/client	UNIVERZITA PAVLA JOZEFA ŠAFÁRIKA V KOŠICIACH		Štrábová 2 041 80 Košice
autor/author	d.g.A. design graphic architecture s.r.o.		Sídce Jánčská 38, Prešov Alfater: Páprášká 80, Košice Tel: +421 55 644 4387 oficerdga@mail-i-com.sk
sppracovateľ/designer	d.g.A. design graphic architecture s.r.o.		Ing.mgr.arch. Radovan Gonos Ján Sironides Ing. Martin Kušnírik Ing. Peter Čimbal
generálny projektant/ general designer	Ing.mgr.arch. Radovan Gonos		autorizácia/authorisation
zodpovedný projektant/ responsibledesigner	Ing. Jaroslav Bak		
hlp/gpe	Ing.mgr.arch. Radovan Gonos		
projekt/project	STAVEBNÉ ÚPRAVY A MODERNIZÁCIA PREDNÁŠKOVEJ MIESTNOSTI LAOP01 PRÁVNICKÁ FAKULTA UPJŠ V KOŠICIACH		
miesto/place	Košice - Staré Mesto, Kováčska 26, 040 01 Katastrálne územie: Stredné Mesto, parcela.č.800		
stavebný objekt/building	SO 01 - HLAVNÝ STAVEBNÝ OBJEKT		
výkres/plan	PODORYS 1.NP STROP NAVRHOVANÝ STAV		
merka/scale	1:75	rozměr výkresu/draw dimensions	3x4
2 2 0		R P 0 1 0 0 0 5 1 8	
akcia/action		stupeň/stage	st. objekt/building
revízia/revision		datum/date	
paré		profesia/discipline	
číslo záznamy		E3-ELI	