


- Revízne dverka 400x400
- Revízne dverka 600x600
- Projektor
- Káblová prechodka. Pozíciu a počet zvolí architekt
- Montážny otvor pre zapustenie plátna.

- ZAPUSTENÉ LED SVIETIDLO ES-S BELLATRIX, 23W, 2050LM, 4000K, STMIEVATELNÉ
- VYPINAC ZAPUSTENY RADENIA 1 230V 25A SPORAKOVA PRIPOJKA
- KON MAS KONVEKTOR MASTER NAPOJENA Z RPS
- TRANSFORMATOR PRE NAPOJENIE NASTENNYCH KONVEKTOROV

1.09	POSLUCHÁREŇ	141,36
1.09a	ÚNIKOVÉ SCHODISKO	7,30
1.09b	ŠATNÍK	3,13
1.09c	ŠACHTA VZDUCHOTECHNIKY	1,70

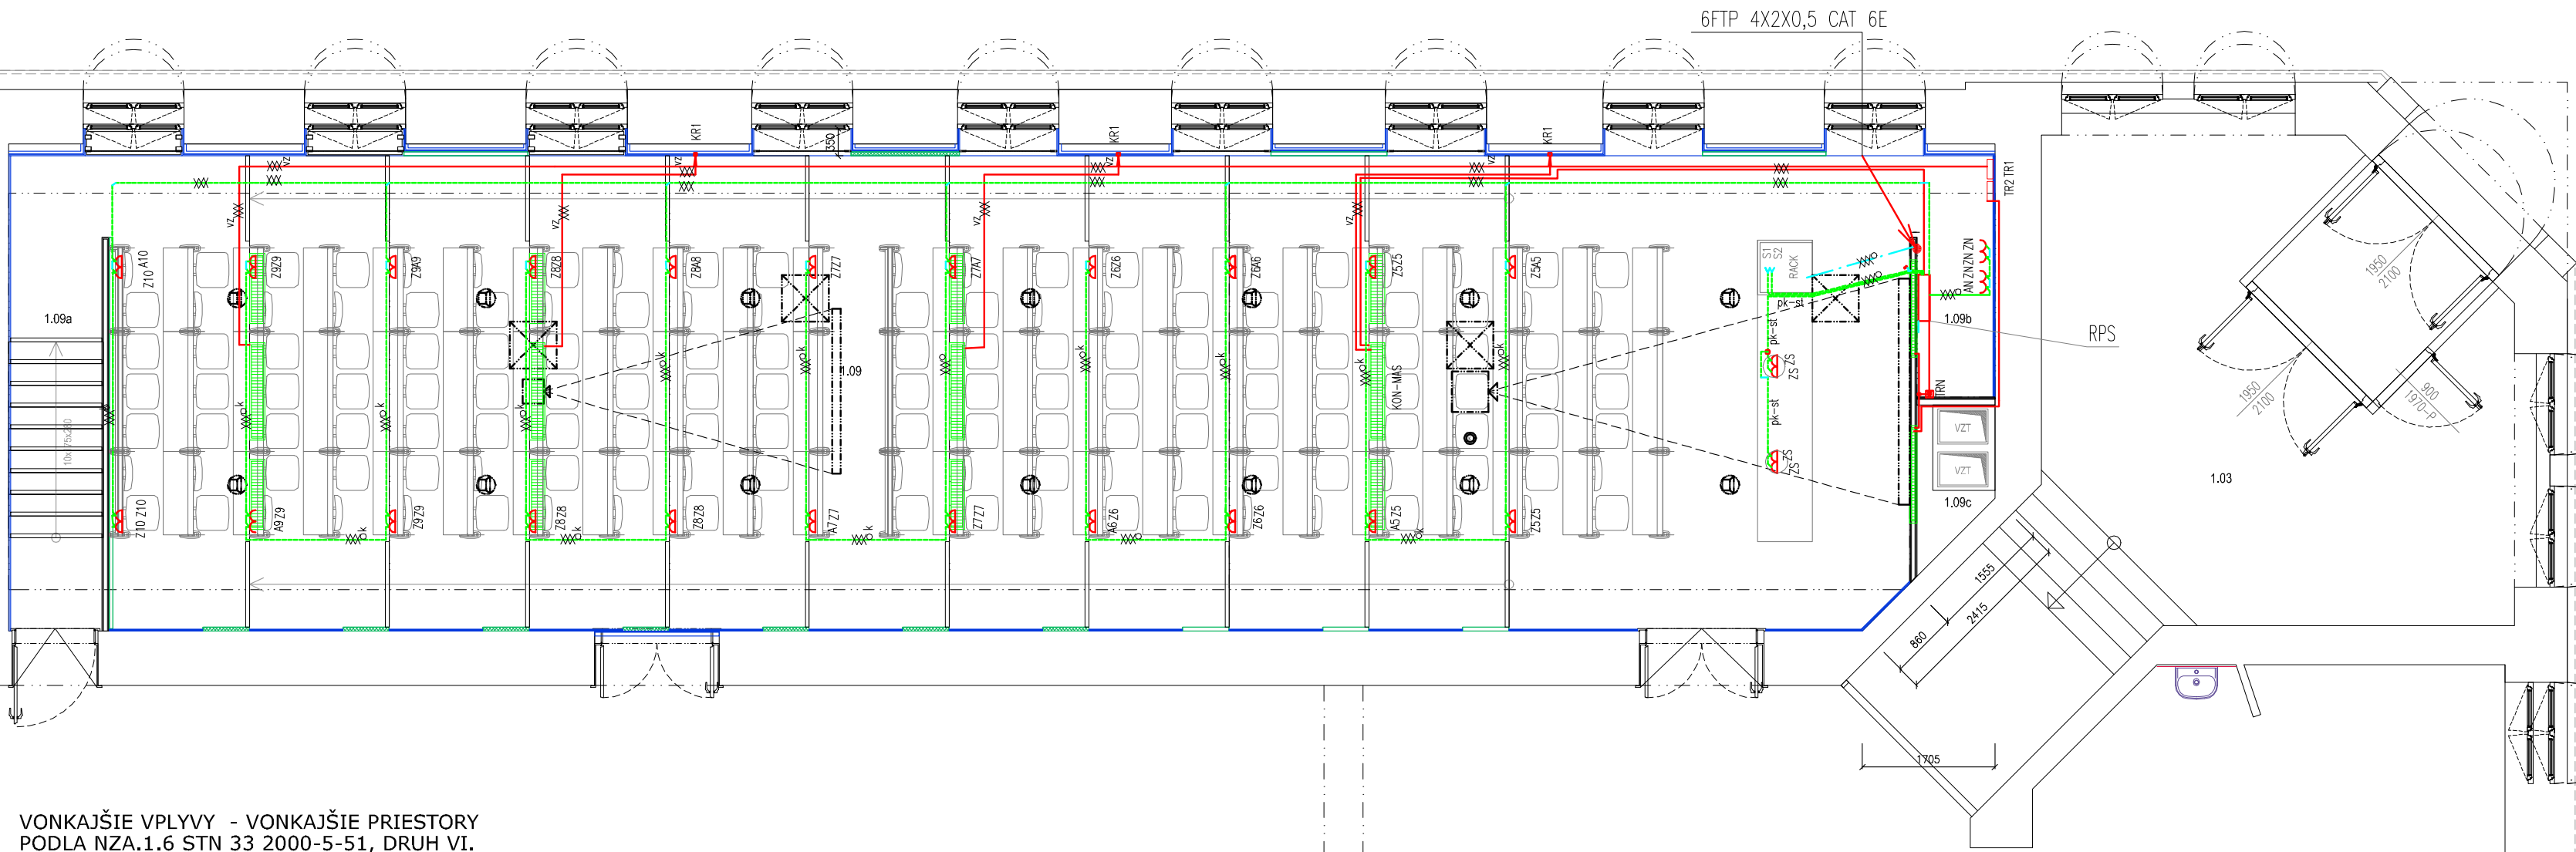

VONKAJŠIE VPLYVY - VONKAJŠIE PRIESTORY
PODLA NZA.1.6 STN 33 2000-5-51, DRUH VI.
VONKAJŠIE VPLYVY - VNÚTORNÉ PRIESTORY
PODLA NZA.1.6 STN 33 2000-5-51, DRUH III.
ROZVODNA SUSTAVA 1+PE+N AC 230V 50Hz TN-S
ROZVODNÁ SUSTAVA 3+NPE AC 400V 50Hz TNC-S
OCHRANNÉ OPATRENIA PRED URAZOM ELEKTRICKÝM PRUDOM PODLA STN 33 2000-4-41.
ZÁKLADNÁ OCHRANA: ZÁKLADNOU IZOLÁCIOU ŽIVÝCH ČASTÍ KRYTMI.
OCHRANA PRI PORUČE BUDE SAMOČINNÝM ODPOJENÍM PRI PORUČE A OCHR. POSPÁJANÍM
DOPLNKOVÁ OCHRANA PRUDOVÝM CHRÁNICOM

POZNÁMKY:

- VŠETKY PRESTUPY AKÝCHKOLVEK ROZVODOV POŽIARNÝMI STĚNAMI MUSIA BÝT UTESENÉ PROTIPOŽIARNÝMI UPCHÁVKAMI, VIŠ PD JEDNOTLÝCH PROFESII
- OTVORY (PRIERAZY) V STROPOCH V RÁMCI ŠACHTÁCH ALEBO INÝCH PRIESTOROV, KTORÉ NETVORIA SAMOSTATNÝ POŽIARNÝ ÚSEK PO REALIZÁCII ROZVODOV DOBETŇOVAŤ A POŽIARNE UTEŠNÍ!!!
- PRI APLIKACII VŠETKÝCH MATERIÁLOV, KONŠTRUKCII A PRVKOV DOORŽAŤ TECHNOLOGICKÉ A MONTÁŽNE POKYNY V ZAVISLOSTI OD APLIKOVANÝCH HMOT A TECHNOLOGII PODLA POKYNOV VÝROBCU, PREDPISPOV V TECHNICKÝCH LISTOV A PLATNÝCH STN!!!
- TENTO VÝKRES JE NEHMOTNÝM MAJETKOM FIRMY d.g.a. DESIGN GRAPHIC ARCHITECTURE s.r.o. OBSAH TOHTO VÝKRESU JE PREDMETOM OBCHODNEHO TAJOMSTVA FIRMY. POZICAŤ, ZVEREJNÍŤ, ROZMNOŽIŤ, POUŽIVAŤ NA UCELY INEJ STAVBY, UKÁZAŤ Z NEHO ODPISY, VYPISY ALEBO KOPIE BEZ PÍSMENNEHO SUHLASU FIRMY JE PORUŠENIE PLATNÝCH PRÁV!!!

schéma/plan

orientácia/orientation

revízia/revision

datum/date

obsah/contents

investor/client

UNIVERZITA PAVLA JOZEFA ŠAFÁRIKA V KOŠICIACH

Štefánikova 2
041 80 Košice

Ing. Monika Špončíková
+421 918 412 600
monika.sponcikova@upjs.sk

autor/author

d.g.A.
design graphic architecture s.r.o.

Sídlo: Jánova 38, Prešov
Atelier: Papradská 80, Košice
Tel: +421 55 644 4387
otdelenie@dmol-l-com.sk

Ing.mgr.arch. Radovan Gonos
Ján Spončík
Ing. Martin Kušnírik
Ing. Peter Cimbal

sppracoval/designer

d.g.A.
design graphic architecture s.r.o.

generálny projektant/
general designer

Ing.mgr.arch. Radovan Gonos

zodpovedný projektant/
responsibledesigner

Ing. Jaroslav Bak

hip/gpe

Ing.mgr.arch. Radovan Gonos

projekt/project

STAVEBNÉ ÚPRAVY A MODERNIZÁCIA PREDNÁŠKOVEJ MIESTNOSTI LAOP01 PRÁVNICKÁ FAKULTA UPJŠ V KOŠICIACH

miesto/place

Košice - Staré Mesto, Kováčska 26, 040 01
Katastrálne územie: Stredné Mesto, parcela.č.800

stavebný objekt/building

SO 01 - HLAVNÝ STAVEBNÝ OBJEKT

vykres/plan

PODORYS 1.NP PODLAHA NAVRHOVANÝ STAV

merka/scale

1:75

rozměr výkresu/draw dimensions

3xA4

vykres/plan

ELI-3

220

RP01000518

paré

profesia/discipline

E3-ELI

akcia/action

stavebný objekt/building

revízia/revision

datum/date

číslo záznamy

d.g.a. design graphic architecture s.r.o., Jánova 38, 080 05 Prešov, atelier: Papradská 80, 040 01 Košice, zapišeno + OR OS Prešov, oddiel Sm, mesto: 17132/P, tel.+421 55 6444387, mail: dclerfaga@dmol-l-com.sk, KO_36-514-241, DC_202-214-2727