
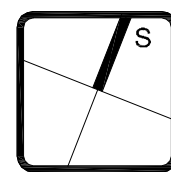


$P_i = 12 \text{ kW}$
 $\beta = 0,7$
 $P_s = 8,4 \text{ kW}$
 $I_{km} = 4,93 \text{ kA}, \quad I_p = 7,91 \text{ kA}$

ROZVODNÁ SUSTAVA 1+PE+N AC 230V 50Hz TNS
ROZVODNÁ SUSTAVA 3+PE+N AC 400V 50Hz TNC-S
OCHRANNÉ OPATRENIA: PRED URAZOM ELEKTRICKYM PRUDOM PODLA STN 33 2000-4-41.
ZÁKLADNÁ OCHRANA: ZÁKLADNOU IZOLÁCIOU ŽIVÝCH ČASTÍ, KRYTMI.
OCHRANA PRI PORUČE BUDE SAMOČINNÝM ODPOJENÍM PRI PORUČE A OCHR. POSPÁJANÍM
DOPLŇKOVÁ OCHRANA PRUDOVÝM CHRÁNÍCOM

- VŠETKY PRESTUPY AKÝCHKOLIEK ROZVODOV POŽIARNÝMI STENAMI MUSIA BYŤ UTESNENÉ PROTOPOŽIARNÝMI UPCHÁVKAMI, VIŠ PO JEDNOTLIVÝCH PROFESII!
 - OTVORY (PRIEZYRY) V STROPOCH V RAMCI ŠACHŤACH ALEBO INÝCH PRIESTOROV, KTORÉ NETVORIA SAMOSTATNÝ POŽIARNÝ OŠEK PO REALIZÁCII ROZVEDOV DOBETOŇOVATÁ A POŽIARNE UTEŠNI!!!
 - PRI APLIKACII VŠETKÝCH MATERIÁLOV, KONŠTRUKCIÍ A PRVKOV DODRŽAŤ TECHNOLOGICKÉ A MONTÁŽNE POKYNY V ZAVISLOSTI OD APLIKOVANÝCH HMOT A TECHNOLOGII PODĽA POKYNOV VYROBCU, PREDPISOV V TECHNICKÝCH LISTO A PLATNÝCH STNII!!!
 - TENTO VYKRES JE NEHMOTNÝ MAJETKOM FIRMY d.s.o. DESIGN GRAPHIC ARCHITECTURE s.r.o. OBSAH TOHTO VYKRESU JE PREDMETOM OBCHODNEHO TAJOMSTVA FIRMY. POZIČAT, ZVEREJNIAT, ROZMNOŽIAT, POUŽIAT NA UCELY INEJ STAVBY, UKÁZAŤ Z NEHO ODPISY, VYPISY ALEBO KÓPIE BEZ PÍSOMNEHO SUHLASU FIRMY JE PORUŠENIE PLATNÝCH PRAV!!!

orientacia/orientation

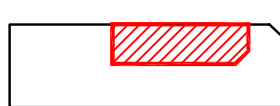

revisão/revision	data/date	obs/contents

investor/client	UNIVERZITA PAVLA JOZEFA ŠAFÁRIKA V KOŠICIACH	Štefániková 2 041 80 Košice	Ing. Monika Špončáková +421 918 412 600 monika.sponcakova@upjs.sk
author/author	d.g.a. design graphic architecture s.r.o.	Štúdio Jiráskova 38, Prešov Mladen Paprášnik 80, Košice Tel: +421 55 644 4397 atelejadg@gmail.com.sk	Ing.mgr.arch. Radovan Gones Ing. Simona Gonesová Ing. Martin Kudliník Ing. Peter Čimbal 
processor/designer	d.g.a. design graphic architecture s.r.o.		

generálny projektant/ general designer	Ing.mgr.arch. Radovan Gonos		autorizácia/authorisation
zodpovedný projektant/ responsibledesigner	Ing. Jaroslav Bak		
hú/type	Ing.mgr.arch. Radovan Gonos		

projekt/project	STAVEBNÉ ÚPRAVY A MODERNIZÁCIA PREDNÁŠKOVEJ MIESTNOSTI LAOP01 PRÁVNICKÁ FAKULTA UPJŠ V KOŠICIACH
miesto/place	Košice - Staré Mesto, Kováčska 26, 040 01 Katastrálne územie: Stredné Mesto, parcela.č.800



stavební objekt/building	SO 01 - HLAVNÝ STAVEBNÝ OBJEKT
--------------------------	--------------------------------

vykres/plán	ROZVADZAC RVZ
-------------	---------------

mierka/scale	-----	rozmer výkresu/draw dimensions	2x A4	výkres/plan	ELI-4
--------------	-------	--------------------------------	-------	-------------	-------

2	2	0	R	P	0	1	0	0	0	5	1	8	poř.	profesí/discipline	E3-ELI
dika/action			stupet/stage		st.objekt/building		revizí/revision		datum/date			číslo zázazky			

doA design aesthetic architecture s.r.o., Ľanský 38, 080 05 Prešov, telefón: Pránskeho 80, 040 011 Košice, zaeisano v OR OS Prešov, oddiel So, vložka 17132/P, tel.+421 55 6444397, mail: delerda@gmail.com.sk, IČO: 35 514 241, DIČ: 202 214 2723

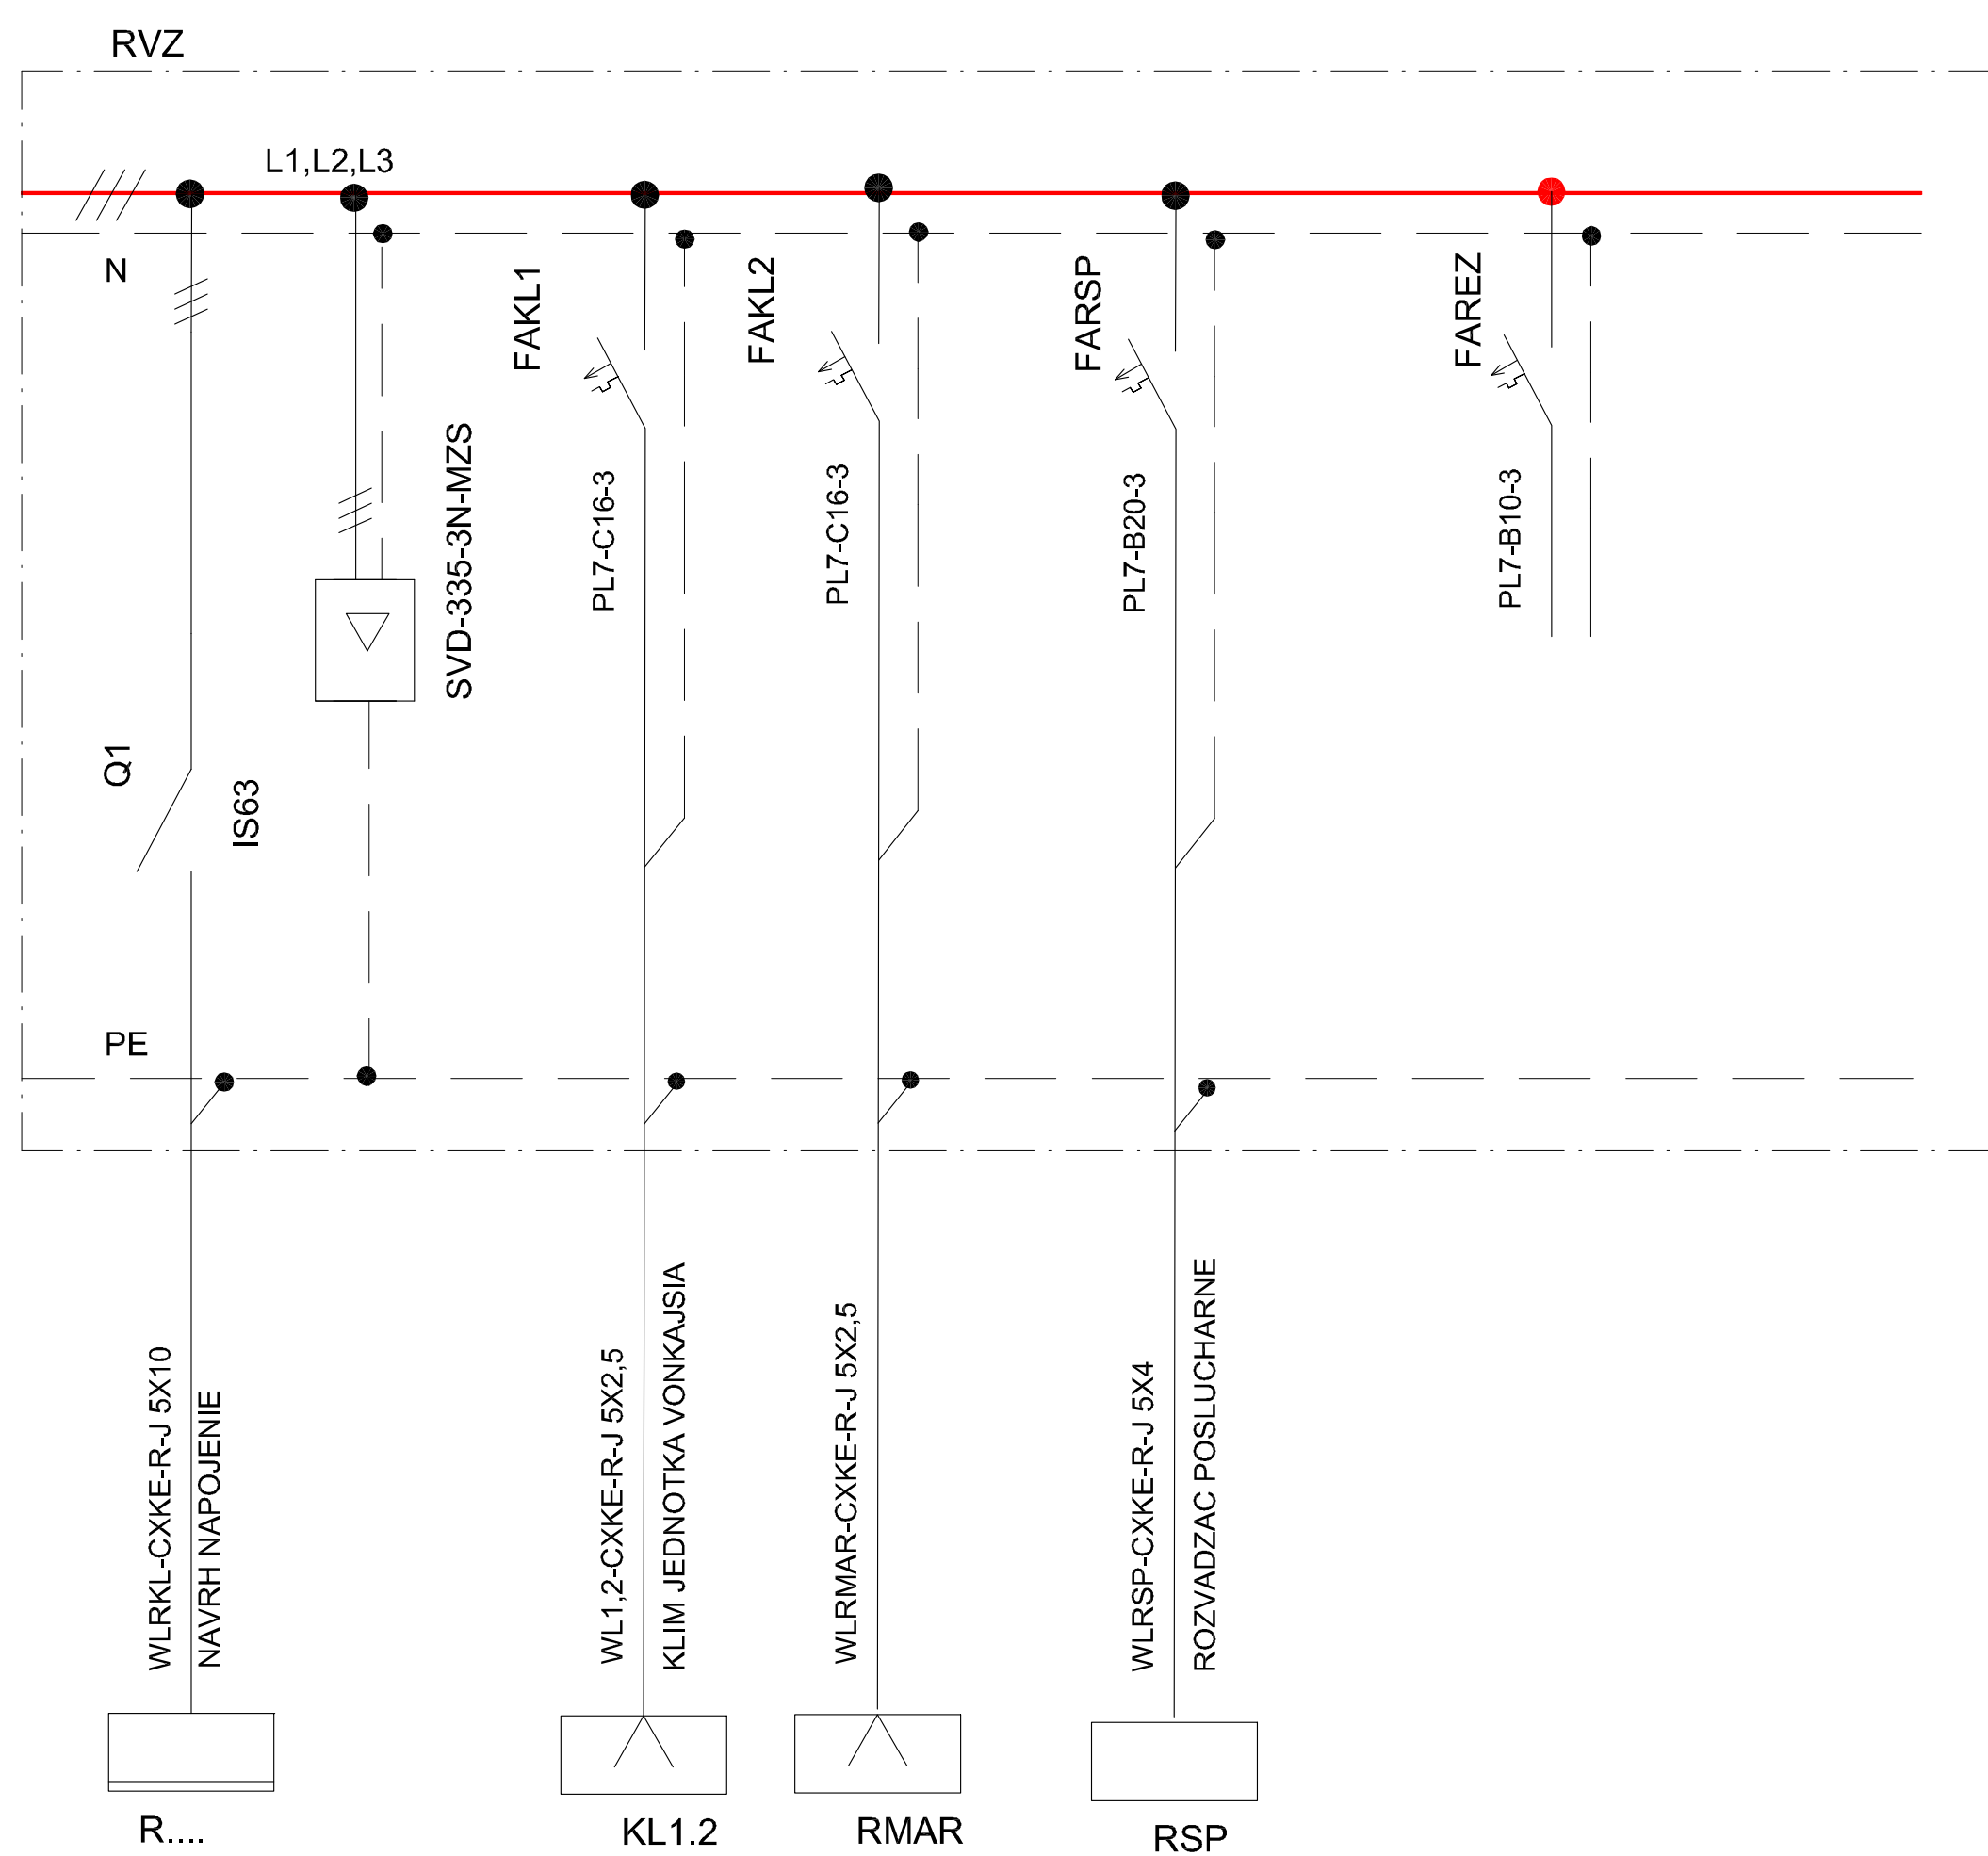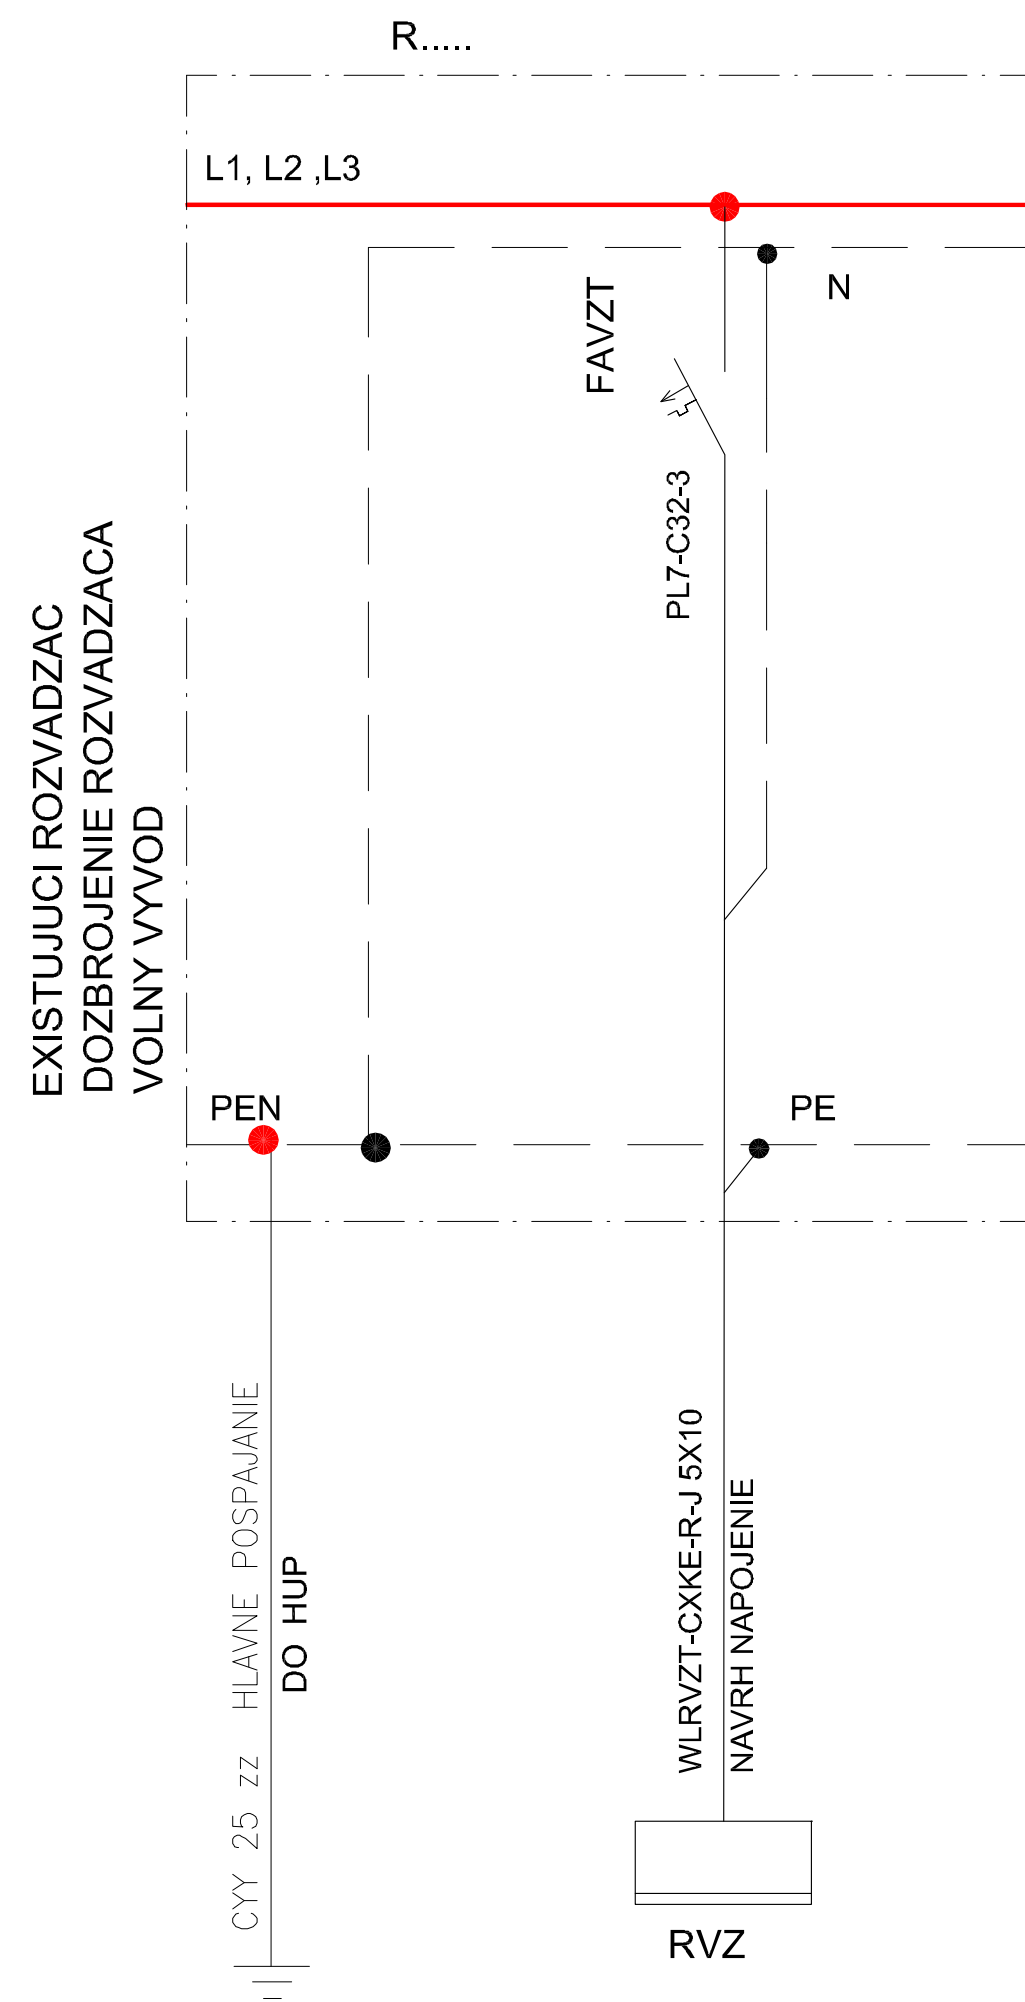

Z			Dátum:	STAVEBNÉ ÚPRAVY A MODERNIZÁCIA PREDNÁŠKOVEJ MIESTNOSTI LAOP01 PRÁVNICKÁ FAKULTA UPJŠ V KOŠICIACH	Názov	ROZVADZAC RVZ	ELI-4	
			Zprac:		Ing. RUŠČÁK			
			Kontrol:		Ing. RUŠČÁK	Zákazka:	listov	2
Zmena	Dátum	Meno	Zodp. proj:	Ing. RUŠČÁK	DIEL:	ELEKTROINŠTALÁCIA		
					Stupeň:	REALIZAČNÝ PROJEKT	list	2