

LEGENDA

—————
Betónový obrubník parkový,
1000x200x50mm


 Športový polyuretánový EPDM povrch hr. 10mm

 Basketbalový kôš, oadený do základovej pätky

 Bránka celohliníková, 3,0x2,0m

.....
Záchytné oplotenie, PP sieť, výška 4,0m

—————
OS1 Osvetľovací stožiar, výška 5,0m

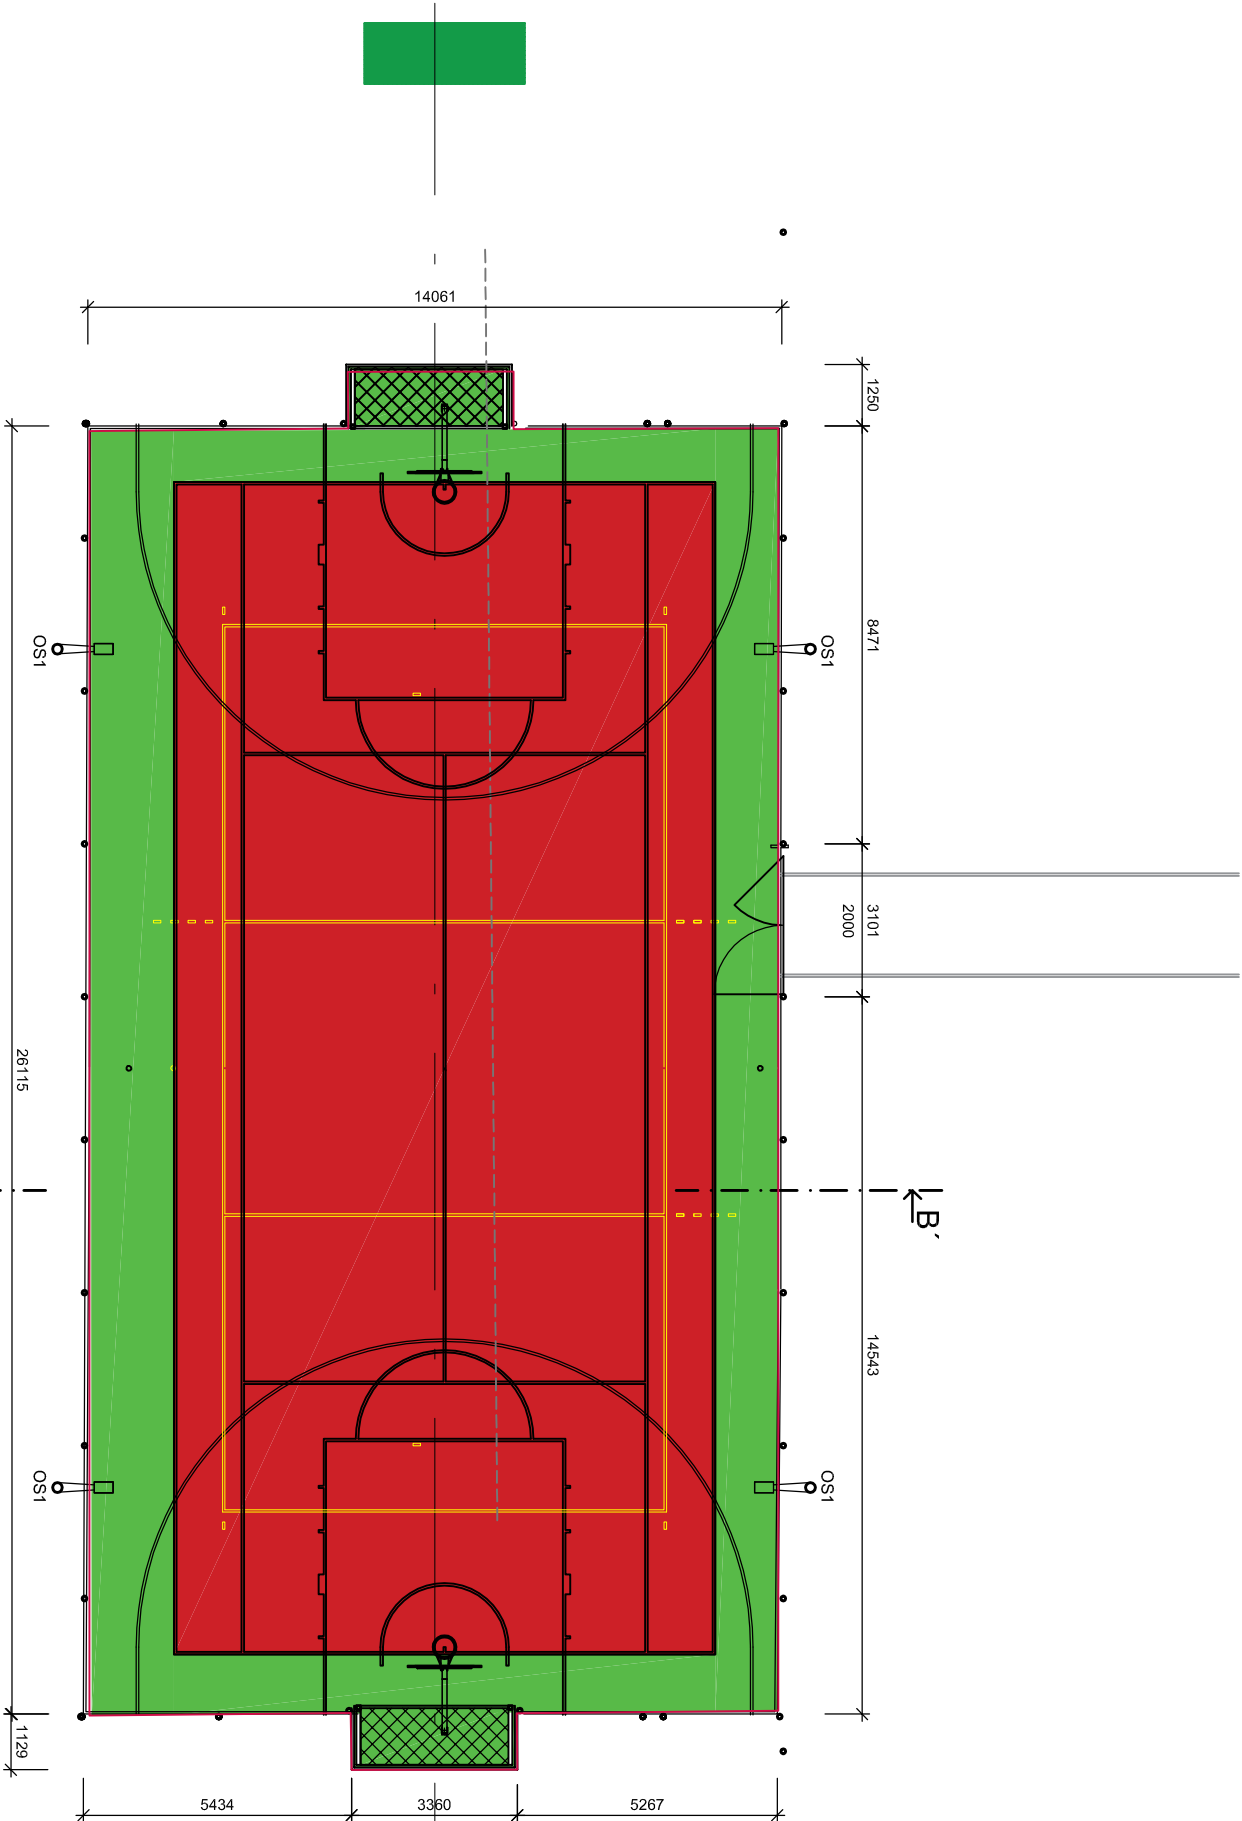

±0,000 ≡ +250 nad úrovňou exist. komunikácie (cca 132,9 m.n.m)

VŠETKY ODOCHYLKY ZISTENÉ PRED ZAČATÍM STAVBY A POČAS STAVBY JE POTREBNÉ KONZULTOVAŤ ZO ZODPOVEDNÝM PROJEKTANTOM.
TENTO PROJEKT JE CHRÁNENÝ AUTORSKÝM PRÁVOM V ZMYSLE USTANOVENÍ ZÁKONA č. 618/2003 Z.z. O AUTORSKOM PRÁVE A PRÁVACH SÚVISIACICH S AUTORSKÝM PRÁVOM.
AKÉKOLIEK NEOPRÁVNENÉ NAKLADANIE S PROJEKTOM BEZ SÚHLASU AUTORA JE PORUŠENÍM USTANOVENÍ ZÁKONA A JE NÁPADNUTELNÉ SÚDNOU CESTOU.

AUTOR / HL. PROJ. OBJEKTU	Ing. Peter Šivoň	 psst s.r.o. Kúpeckého 3, Bratislava 821 08 IČO: 52316912, DIČ: 2121032848 Tel: +421 948 514 497 E-mail: peter.sivon@gmail.com		
ZODP. PROJ. OBJEKTU/ČASTI	Ing. Peter Šivoň			
NAVRHOL/VPRACOVAL	Ing. Peter Šivoň			
MIESTO STAVBY	parc. č. C-1216, E-698/400,696/300,695/400,694/200,693/100			
INVESTOR	Mestská časť Bratislava - Ružinov Mierová ul. 21, 827 05 Bratislava			
STAVBA	DOKUMENTÁCIA PRE REALIZÁCIU STAVBY ZŠ SNP Ostredková 14 parc. č. C-1216, E-698/400,696/300,695/400,694/200,693/100 k.ú. Ružinov, obec Bratislava -Ružinov SO 07 Sadové úpravy	ÚČEL	DSP/RS	Č. VÝKRESU
OBJEKT/PREV.SÚBOR		FORMÁT	2 XA4	
		DÁTUM	11/2020	
		ZÁKAZKA	11 2020	
		ARCHIV. ČÍSLO	11 2020	
OBSAH VÝKRESU		IHRISKO_PODORYS		ČASŤ DOKUMENTÁCIE SADOVÉ ÚPRAVY
				MIERKA
				1:300
				01

LEGENDA


- Betonový obrubník parkový,
 1000x200x50mm
 Základová patka s chráničkou DN 200

 Základová patka s chráničkou DN 300

 Výšková úroveň spodnej hrany základovej patky

 Výšková úroveň hornej hrany základovej patky


 Výšková úroveň na obrubníku

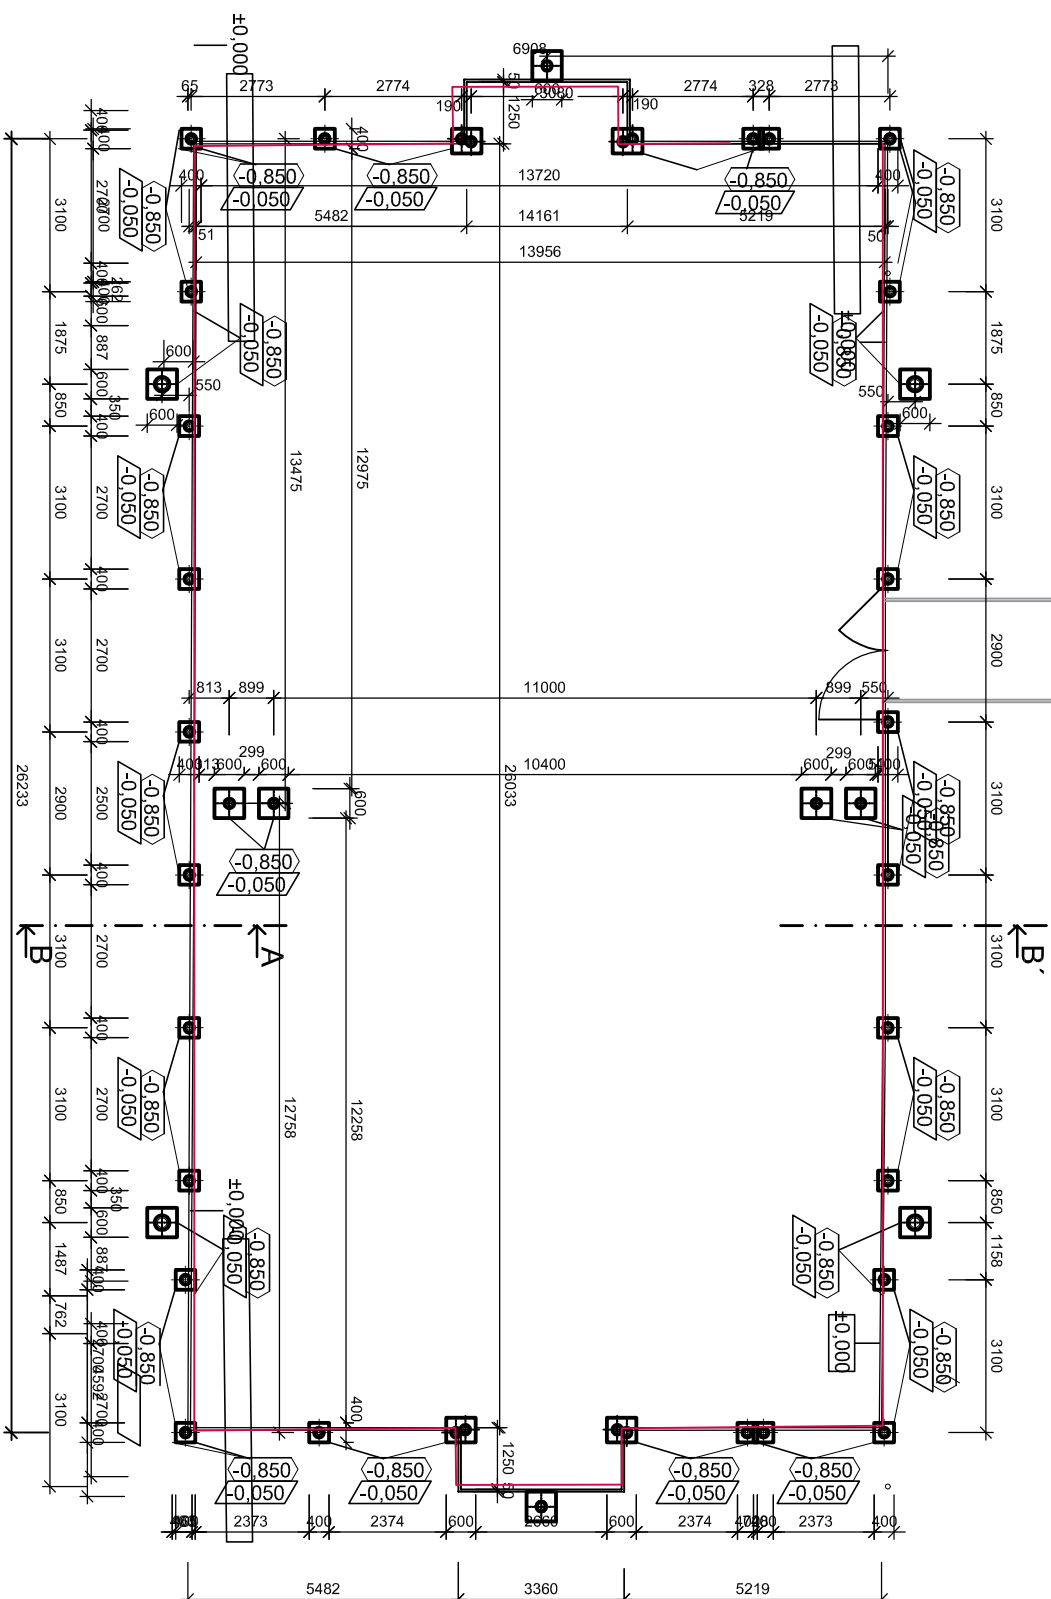$\pm 0,000 \equiv +250$ nad úrovňou exist. komunikácie (cca 132,9 m.n.m)

VŠETKY ODCHYLKY ZISTENÉ PRED ZÁČATKOM STAVBY A POČAS STAVBY JE POTREBNÉ KONZULTOVAŤ ZO ZODPOVEDNÝM PROJEKTANTOM, TENTO PROJEKT JE CHRÁNENÝ AUTORSKÝMI PRÁVAMI A POČAS STAVBY JE POTREBNÉ KONZULTOVAŤ ZO ZODPOVEDNÝM PROJEKTANTOM, AKÉKOĽKÉV NEOPRAVNE NAKLADNÉ S PROJEKTOM BEZ SOHLASU AUTORA JE PORUŠENIE USTANOVENÍ ZÁKONA č. 618/2003 Z.z. O AUTORSKOM PRÁVE A PRÁVACH SÚVISIAČICH S AUTORSKÝMI PRÁVAMI, AKÉKOĽKÉV NEOPRAVNE NAKLADNÉ S PROJEKTOM BEZ SOHLASU AUTORA JE PORUŠENIE USTANOVENÍ ZÁKONA A JE NÁPADNUTELNÉ SÚDNOU CESTOU.

AUTOR / HL. PROJ. OBJEKTU	Ing. Peter Sivoň
ZODP. PROJ. OBJEKTU/ČASŤI	Ing. Peter Sivoň
NAVRHOL/VYPRACOVAL	Ing. Peter Sivoň
MIESTO STAVBY	parc. č. C-1216, E-698/400,696/300,695/400,694/200,693/100
INVESTOR	Mestská časť Bratislava - Ružinov Mierová ul. 21, 827 05 Bratislava
STAVBA	DOKUMENTÁCIA PRE REALIZÁCIU STAVBY ZŠ SNP Oštreďková 14 parc. č. C-1216, E-698/400,696/300,695/400,694/200,693/100 k.ú. Ružinov, obec Bratislava-Ružinov SO 07 Sadové úpravy
OBSAH VÝKRESU	IBRISKO _ZÁKLADY
OBSAH VÝKRESU	ČASŤ DOKUMENTÁCIE SADOVÉ ÚPRAVY
MIERKA	02

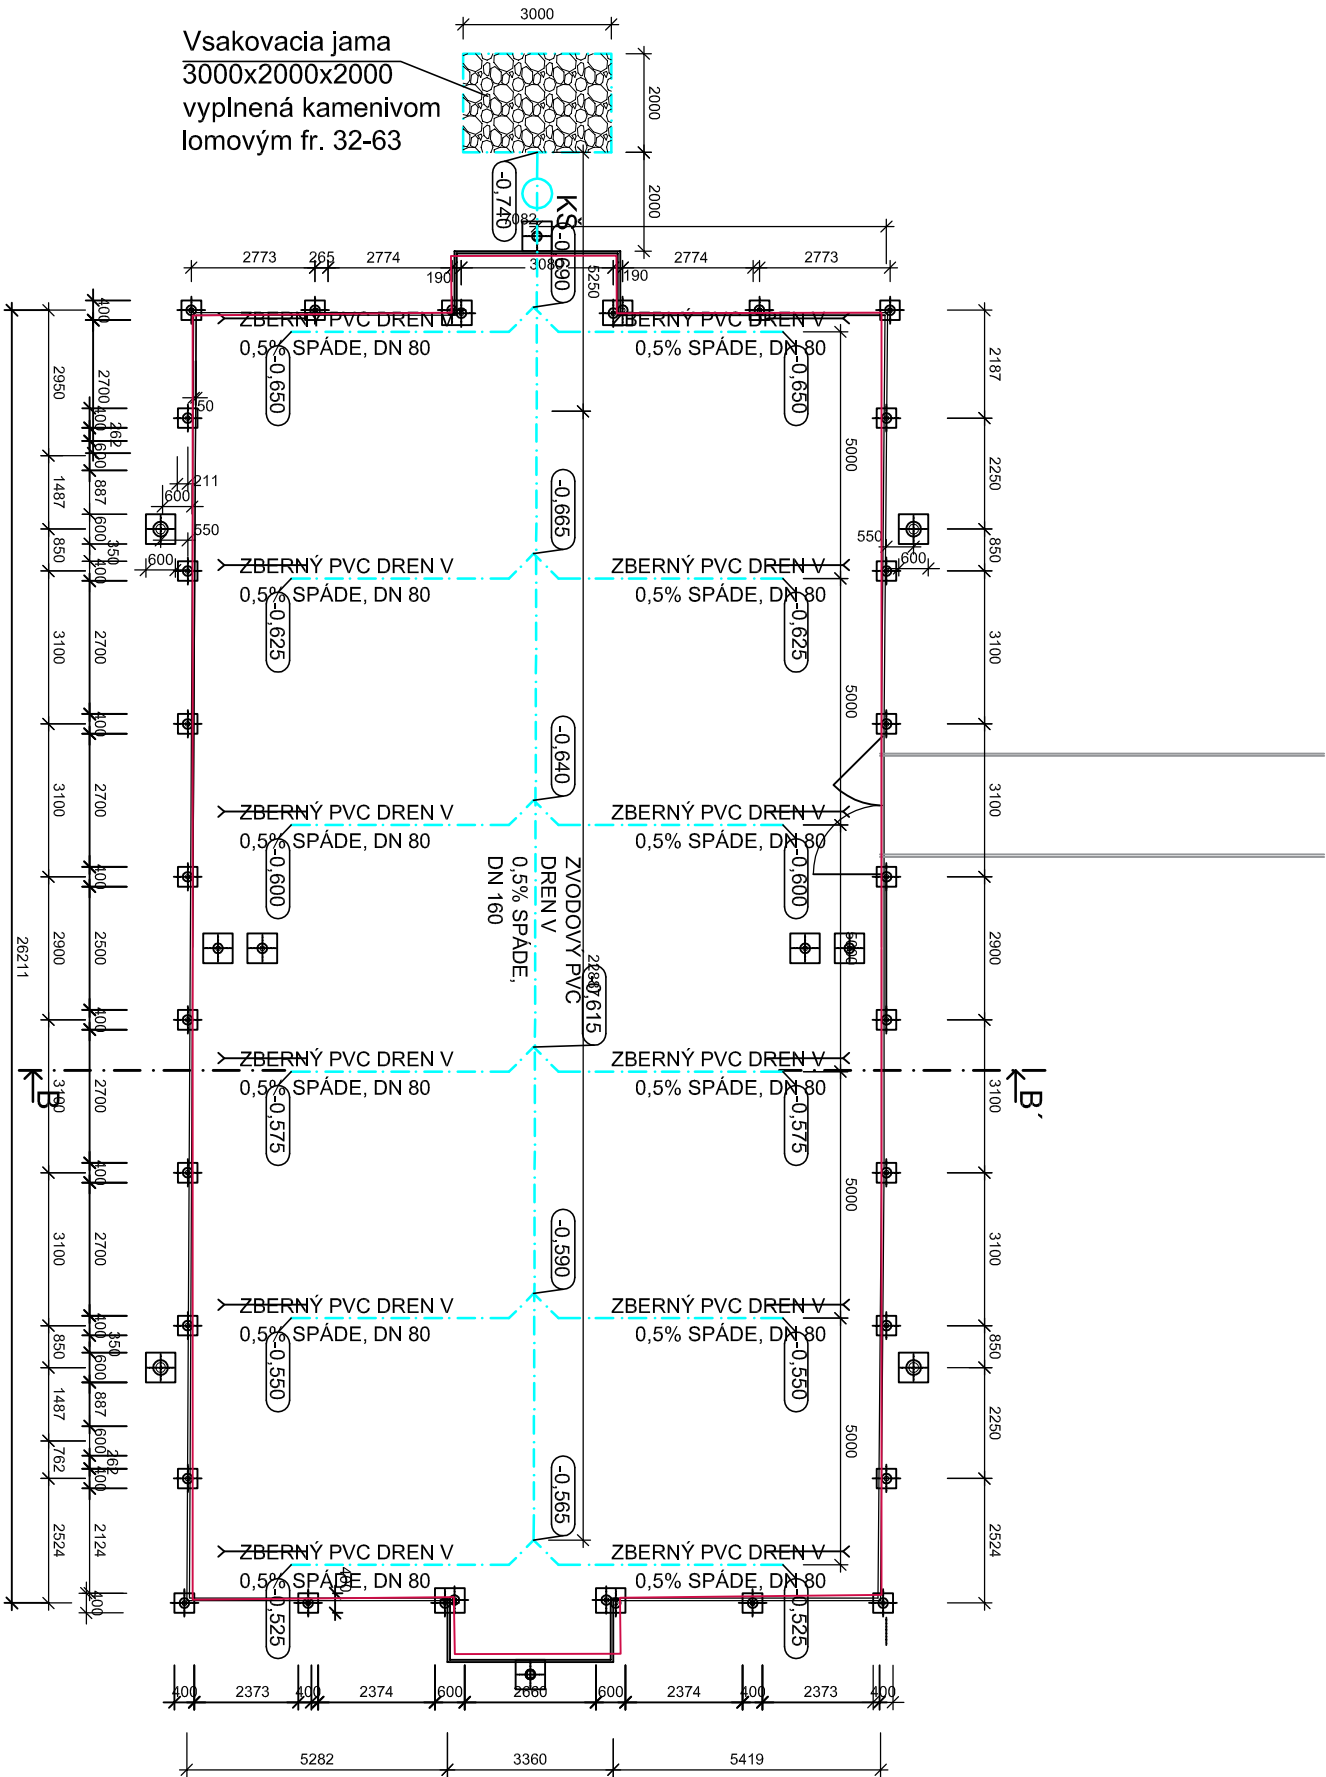



LEGENDA

- Zvodový/ zberný dren, flexibilné potrubie
- Kontrolná šachta DN 300
- Výšková úroveň spodnej hrany výkopu drenážnej rhyhy (šírka rhyhy 0,30m)

±0,000 ≅ +250 nad úrovňou exist. komunikácie (cca 132,9 m.n.m)

VŠETKY ODOCHYLKY ZISTENÉ PRED ZAČATÍM STAVBY A POČAS STAVBY JE POTREBNÉ KONZULTOVAŤ ZO ZODPOVEDNÝM PROJEKTANTOM.
TENTO PROJEKT JE CHRÁNENÝ AUTORSKÝM PRÁVOM V ZMYSLE USTANOVENÍ ZÁKONA č. 618/2003 Z.z. O AUTORSKOM PRÁVE A PRÁVACH SÚVISIACICH S AUTORSKÝM PRÁVOM.
AKÉKOLIEK NEOPRÁVNENÉ NAKLADANIE S PROJEKTOM BEZ SÚHLASU AUTORA JE PORUŠENÍM USTANOVENÍ ZÁKONA A JE NÁPADNUTEĽNÉ SÚDNOU CESTOU.

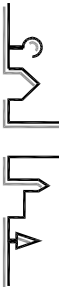AUTOR / HL. PROJ. OBJEKTU	Ing. Peter Šivoň	 psst s.r.o. Kupeckého 3, Bratislava 821 08 IČO: 52316912, DIČ: 2121032848 Tel: +421 948 514 497 E-mail: peter.sivon@gmail.com
ZODP. PROJ. OBJEKTU/ČASTI	Ing. Peter Šivoň	
NAVRHOL/VYPRACOVAL	Ing. Peter Šivoň	
MIESTO STAVBY	parc. č. C-1216, E-698/400,696/300,695/400,694/200,693/100	
INVESTOR	Mestská časť Bratislava - Ružinov Mierová ul. 21, 827 05 Bratislava	
STAVBA	DOKUMENTÁCIA PRE REALIZÁCIU STAVBY ZŠ SNP Ostredková 14 parc. č. C-1216, E-698/400,696/300,695/400,694/200,693/100 K.ú. Ružinov, obec Bratislava -Ružinov SO 07 Sadové úpravy	
OBJEKT/PREV.SÚBOR		
OBSAH VÝKRESU	ČASŤ DOKUMENTÁCIE SADOVÉ ÚPRAVY	
IHRISKO_ODVODNENIE		
	MIERKA	
	ARCHIV. ČÍSLO	11 2020
	ZAKAZKA	11 2020
	DÁTUM	11/2020
	FORMÁT	2 XA4
	ÚČEL	DSP/RS
	Č. VÝKRESU	03

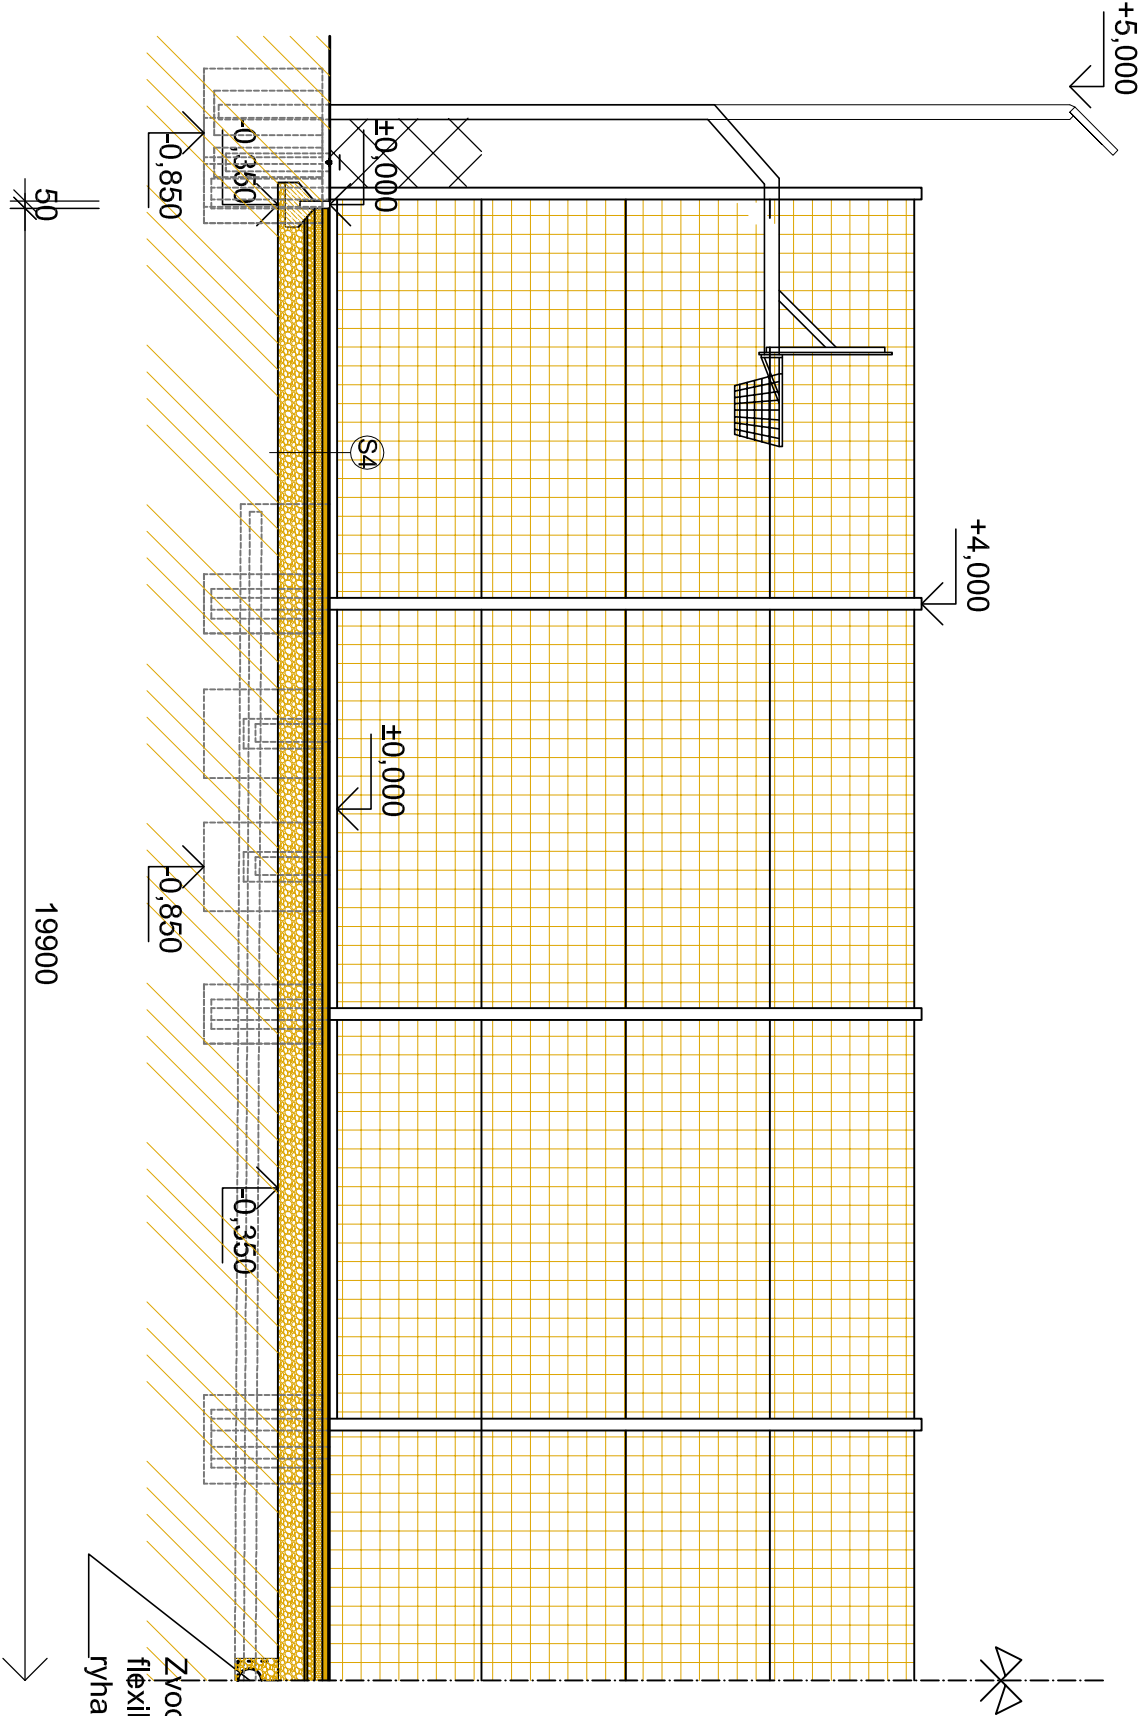


SKLADBY KONŠTRUKČNÝCH VRSTVIEV

- Š4
- Športový EPDM povrch napr.: PORPLASTIC EP
- Asfaltový koberec drenážny PA 8
- Asfaltový koberec drenážny PA 11
- Štkodrava 0-32 (Súvrstvie upravenej pláne hutnené min.na $E_{def} = 35$ MPa)
- Zakalenie spodnej vrstvy štkodry 16-22
- Kamenivo drevné 32-63 (Súvrstvie upravenej pláne hutnené min.na $E_{def} = 35$ MPa)
- Rastlý terén (prehutnený min.na $E_{def} = 35$ MPa)
- Zlyodový dren,
flexibilné potrubie DN 160,
ryha vystlaná geotextíliou
- Celková skladba 350mm

±0,000 ≅ +250 nad úrovňou exist. komunikácie (cca 132,9 m.n.m)

VŠETKY ODOCHYLKY ZISTENÉ PRED ZAČATÍM STAVBY A POČAS STAVBY JE POTREBNÉ KONZULTOVAŤ ZO ZODPOVEDNÝM PROJEKTANTOM.
TENTO PROJEKT JE CHRÁNENÝ AUTORSKÝM PRÁVOM V ZMYSLE USTANOVENÍ ZÁKONA č. 618/2003 Z.z. O AUTORSKOM PRÁVE A PRÁVACH SÚVISIACICH S AUTORSKÝM PRÁVOM.
AKÉKOĽVEK NEOPRÁVNENÉ NAKLADANIE S PROJEKTOM BEZ SÚHLASU AUTORA JE PORUŠENÍM USTANOVENÍ ZÁKONA A JE NÁPADNUTEĽNÉ SÚDNOU CESTOU.

AUTOR / HL. PROJ. OBJEKTU	Ing. Peter Sivoň		
ZODP. PROJ. OBJEKTU/ČASTI	Ing. Peter Sivoň		
NAVRHOL/VYPRACOVAL	Ing. Peter Sivoň		
MIESTO STAVBY	parc. č. C-1216, E-698/400,696/300,695/400,694/200,693/100		
INVESTOR	Mestiská časť Bratislava - Ružinov		
	Mierová ul. 21, 827 05 Bratislava		
STAVBA	DOKUMENTÁCIA PRE REALIZÁCIU STAVBY		
	ZŠ SNP Ostreďková 14		
	parc. č. C-1216, E-698/400,696/300,695/400,694/200,693/100		
	k.ú. Ružinov, obec Bratislava -Ružinov		
OBJEKT/PREV.SÚBOR	SO 07 Sadové úpravy		
OBSAH VÝKRESU	ČASŤ DOKUMENTÁCIE		
IHRISKO_REZ	SADOVÉ ÚPRAVY		
 psst s.r.o. Kúpeckého 3, Bratislava 821 08 IČO: 52316912, DIČ: 2121032848 Tel: +421 948 514 497 E-mail: peter.sivon@gmail.com			
	ÚČEL	DSP/RS	Č. VÝKRESU
	FORMÁT	2 xA4	
	DÁTUM	11/2020	
	ZÁKAZKA	11 2020	
	ARCHIV. ČÍSLO	11 2020	
	MIERKA		04

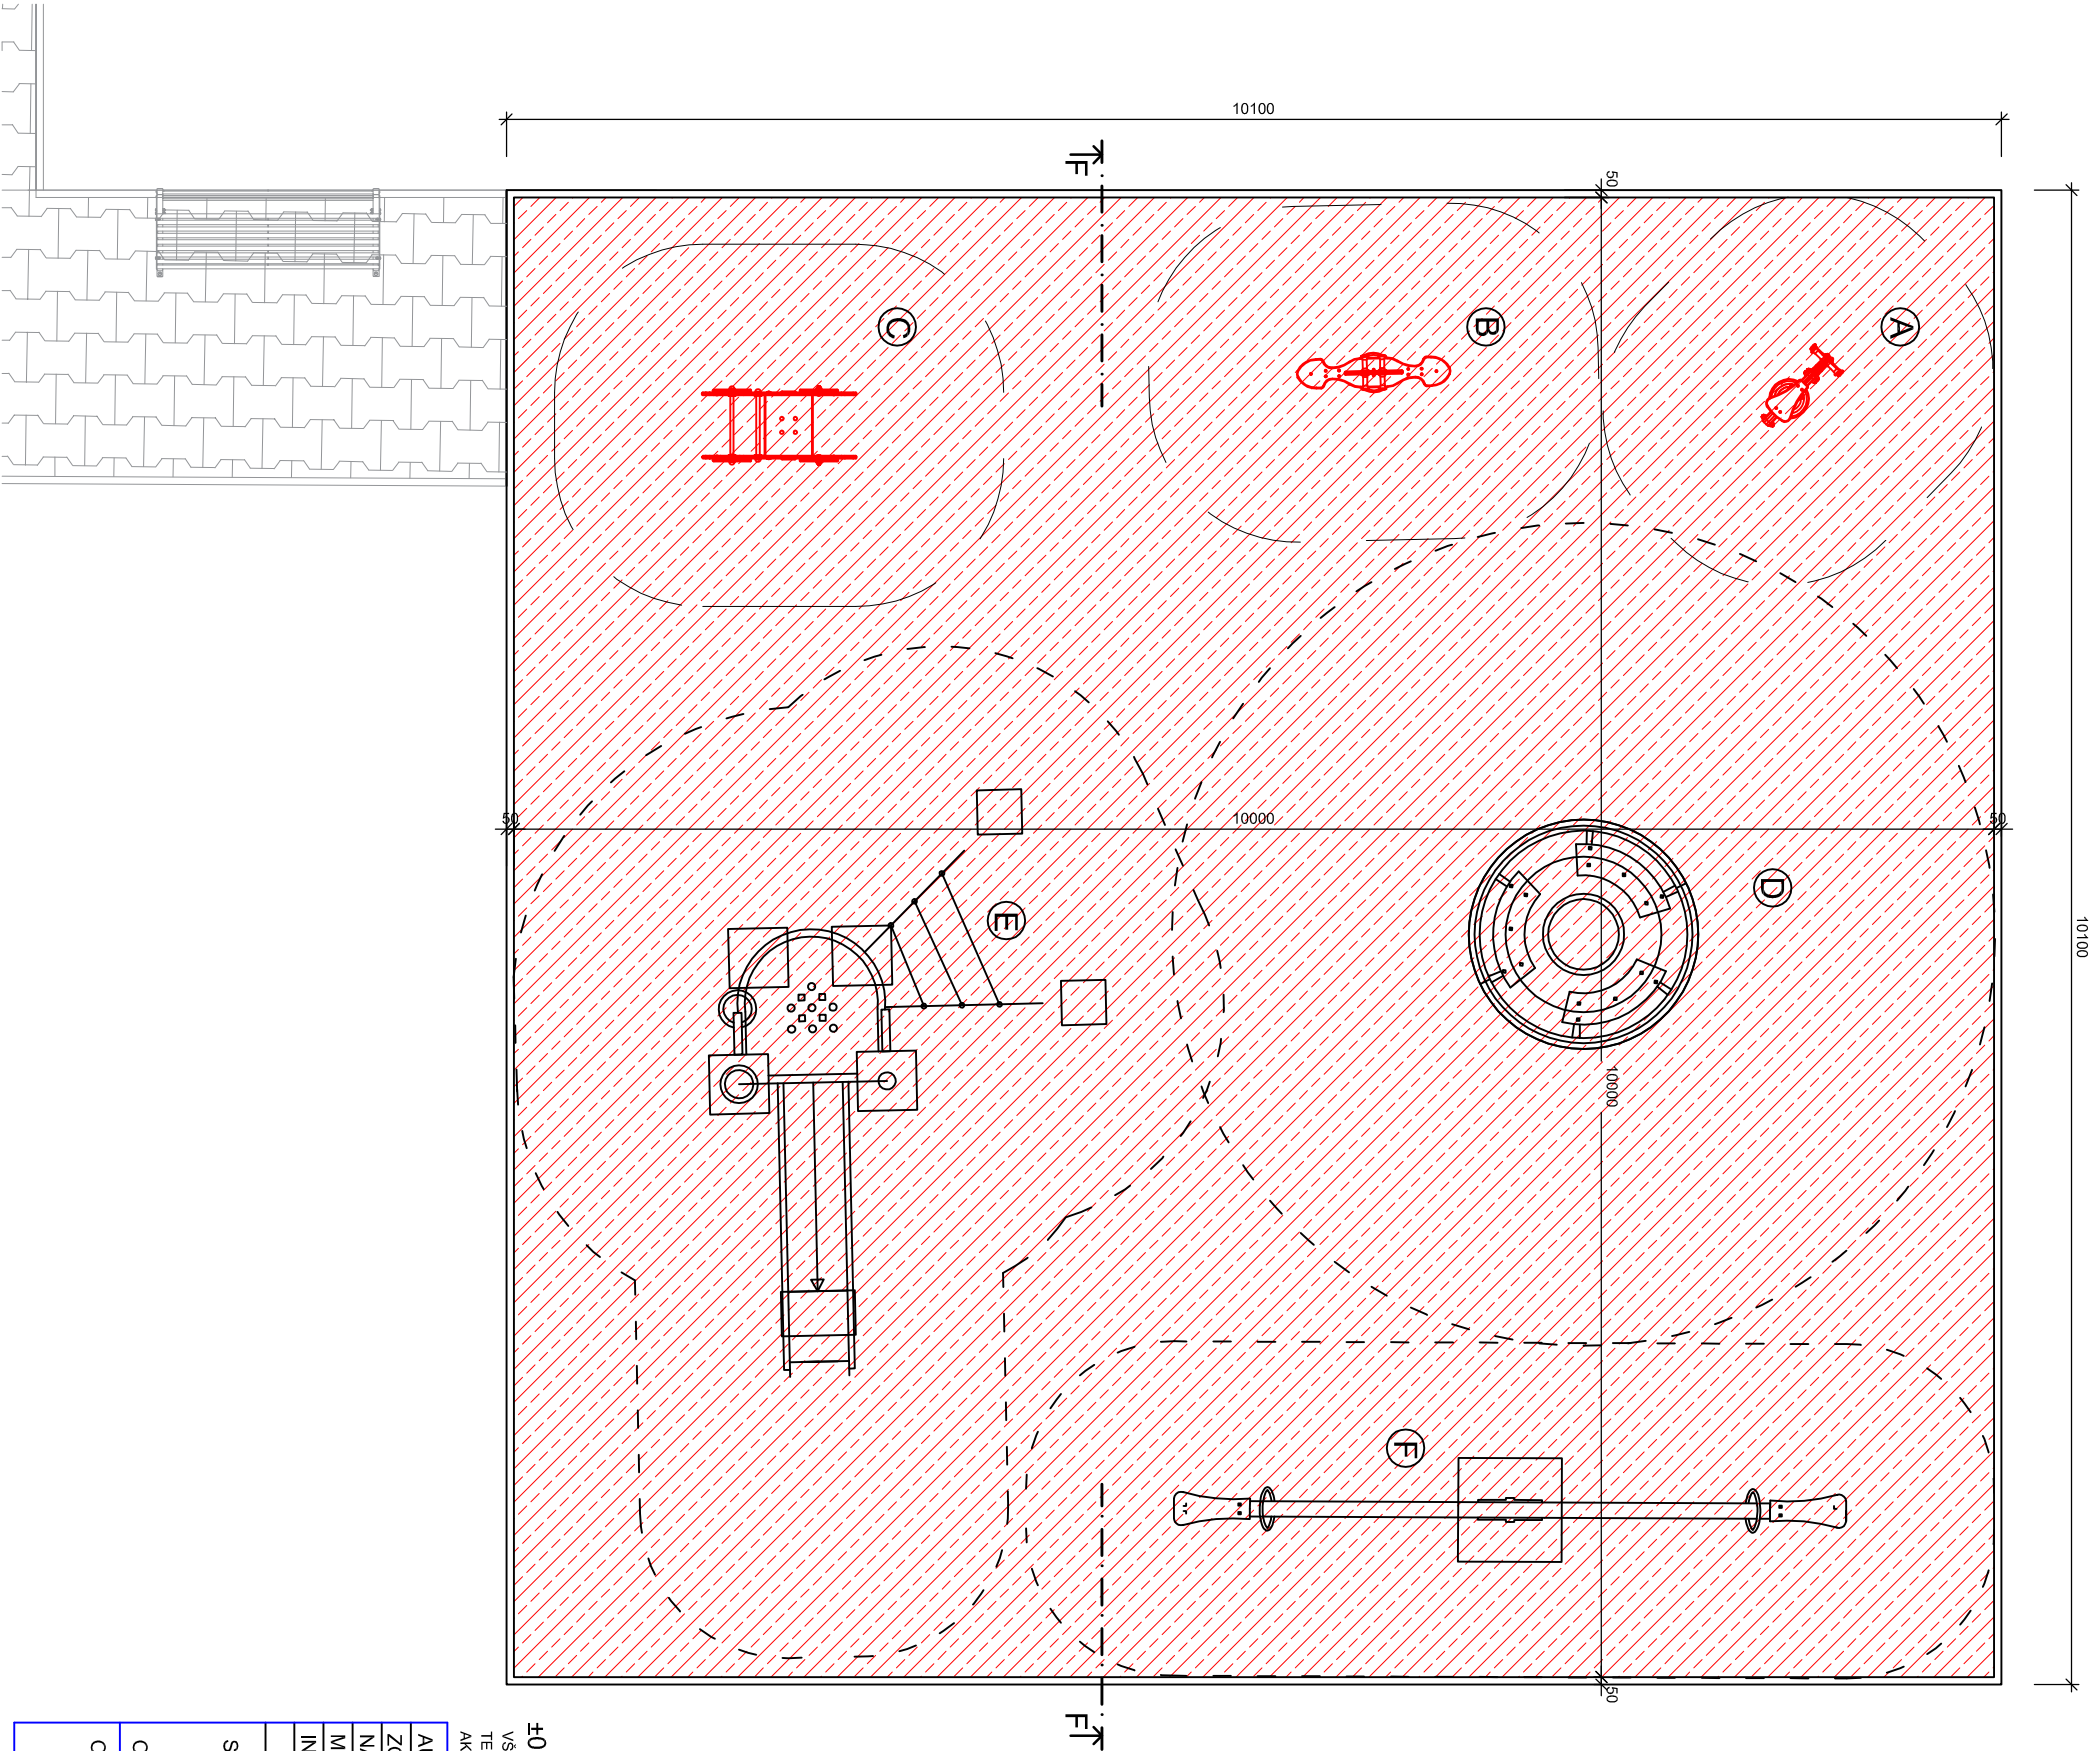

LEGENDA



Betónový obrubník parkový, 1000x200x50mm

Športový EPDM povrch, napr. PORPLASTIC EP na podklade s SBR granulátu celková hr. 60mm

A

Pružinová hojdačka KONÍK

B

Pružinová hojdačka PONORKA

C

Pružinová hojdačka AUTO

D

KOLOTOČ

E

ŠMÝKALKA S LANOVÝM VÝLEZOM

F

VÁHADLOVÁ HOJDAČKA

±0,000 ≈ +250 nad úrovňou exist. komunikácie (cca 132,9 m.n.m)

VŠETKY ODCHYLKY ZISTENÉ PRED ZAČATÍM STAVBY A POČAS STAVBY JE POTREBNÉ KONZULTOVAŤ ZO ZODPOVEDNÝM PROJEKTANTOM.
TENTO PROJEKT JE CHRÁNENÝ AUTORSKÝM PRÁVOM V ZMYSLE USTANOVENÍ ZÁKONA č. 618/2003 Z.z. O AUTORSKOM PRÁVE A PRÁVACH SÚVISIACICH S AUTORSKÝM PRÁVOM, AKÉKOLIEK NEOPRAVNENÉ NAKLADANIE S PROJEKTOM BEZ SÚHLASU AUTORA JE PORUŠENÍM USTANOVENÍ ZÁKONA A JE NÁPADNUTEĽNÉ SÚDNOU CESTOU.

AUTOR / HL. PROJ. OBJEKTU Ing. Peter Sivoň

ZODP. PROJ. OBJEKTU/ČASŤI Ing. Peter Sivoň

NAVRHOL/VYPRACOVAL Ing. Peter Sivoň

MIESTO STAVBY parc. č. C-1216, E-698/400,696/300,695/400,694/200,693/100

INVESTOR Mestská časť Bratislava - Ružinov

Mierová ul. 21, 827 05 Bratislava

STAVBA DOKUMENTÁCIA PRE REALIZÁCIU STAVBY

ZŠ SNP Ostredková 14

parc. č. C-1216, E-698/400,696/300,695/400,694/200,693/100

OBJEKT/PREV.SÚBOR k.ú. Ružinov, obec Bratislava - Ružinov

SO 07 Sadové úpravy

OBSAH VÝKRESU

DETSKÉ IHRISKO_PODORYS

Kupeckého 3, Bratislava 821 08
IČO: 52316912, DIČ: 2121032848
Tel: +421 948 514 497 E-mail: peter.sivon@gmail.com

ÚČEL DSP/RS

FORMÁT 2 xA4


DÁTUM 11/2020

ZÁKAZKA 11 2020

ARCHIV. ČÍSLO 11 2020

MIERKA

05

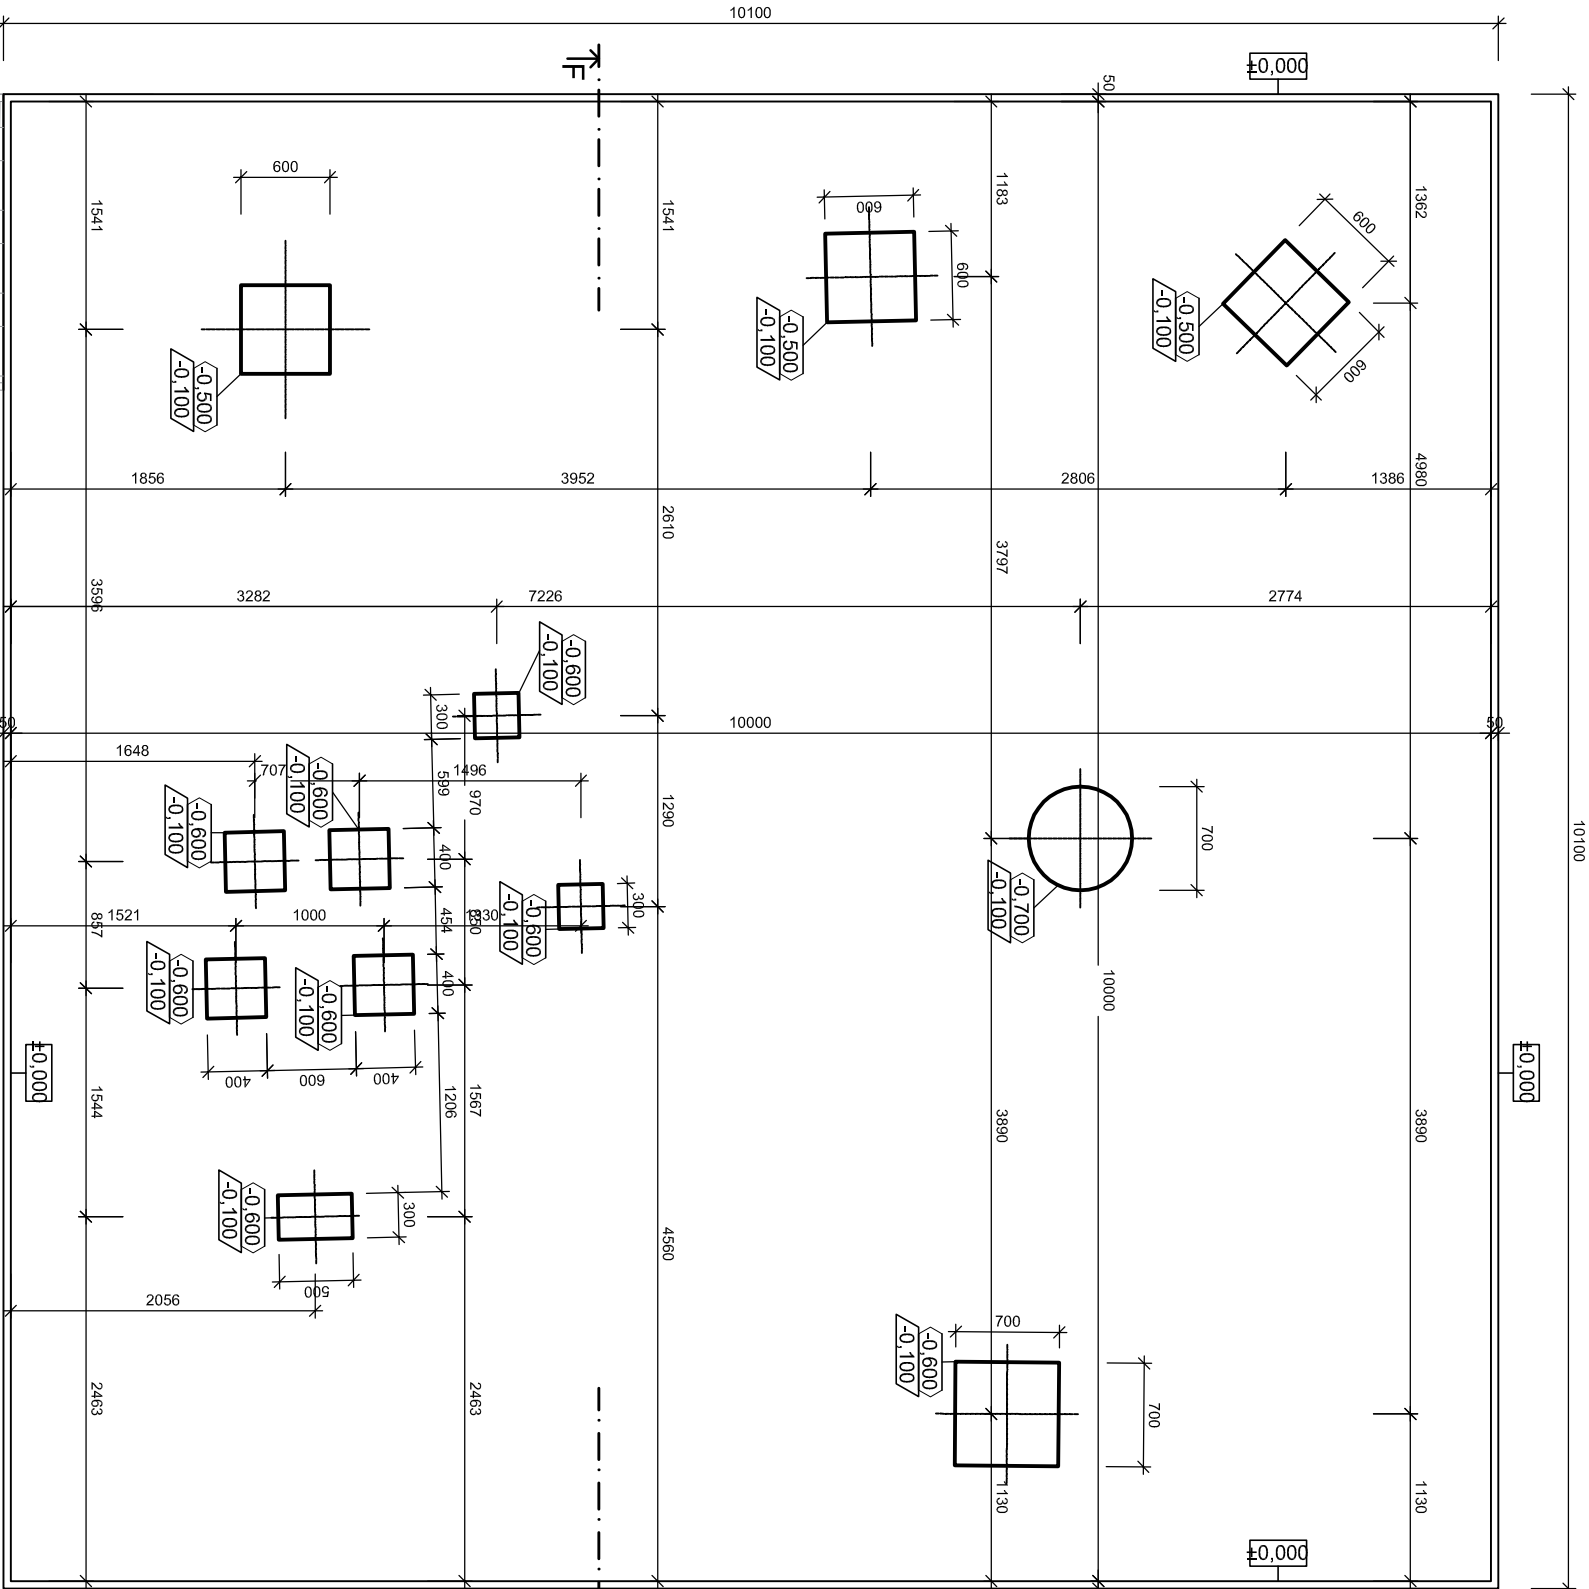

LEGENDA

Betónový obrubník parkový,
1000x200x50mm
Základová patka


Výšková úroveň spodnej hrany základovej patky



Výšková úroveň hornej hrany základovej patky

Výšková úroveň na obrubníku

±0,000 ≈ +250 nad úrovňou exist. komunikácie (cca 132,9 m.n.m)

VŠETKY ODCHYLKY ZISTENÉ PRED ZAČATÍM STAVBY A POČAS STAVBY JE POTREBNÉ KONZULTOVAŤ ZO ZODPOVEDNÝM PROJEKTANTOM.
TENTO PROJEKT JE CHRÁNENÝ AUTORSKÝM PRÁVOM V ZMYSLE USTANOVENÍ ZÁKONA č. 618/2003 Z.z. O AUTORSKOM PRÁVE A PRÁVACH SÚVISIACICH S AUTORSKÝM PRÁVOM,
AKÉKOLIEK NEOPRAVNE NAKLADANIE S PROJEKTOM BEZ SÚHLASU AUTORA JE PORUŠENÍM USTANOVENÍ ZÁKONA A JE NÁPADNUTELNÉ SÚDNOU CESTOU.

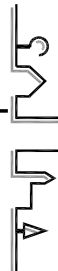AUTOR / HL. PROJ. OBJEKTU	Ing. Peter Sivoň	 psst s.r.o. Kupeckého 3 Bratislava 821 08 IČO: 52316912, DIČ: 2121032848 Tel: +421 948 514 497 E-mail: peter.sivon@gmail.com		
ZODP. PROJ. OBJEKTU/ČASŤI	Ing. Peter Sivoň			
NAVRHOL/VYPRACOVAL	Ing. Peter Sivoň			
MIESTO STAVBY	parc. č. C-1216, E-698/400,696/300,695/400,694/200,693/100			
INVESTOR	Mestská časť Bratislava - Ružinov Mierová ul. 21, 827 05 Bratislava			
STAVBA	DOKUMENTÁCIA PRE REALIZÁCIU STAVBY ZŠ SNP Ostredková 14 parc. č. C-1216, E-698/400,696/300,695/400,694/200,693/100 k.ú. Ružinov, obec Bratislava - Ružinov SO 07 Sadové úpravy	ÚČEL	DSP/RS	Č. VÝKRESU
OBSAH VÝKRESU	DETSKÉ IHRIŠKO_ZÁKLADY	FORMÁT	2 XA4	06
		DÁTUM	11/2020	
		ZÁKAZKA	11 2020	
		ARCHIV. ČÍSLO	11 2020	
		MIERKA		

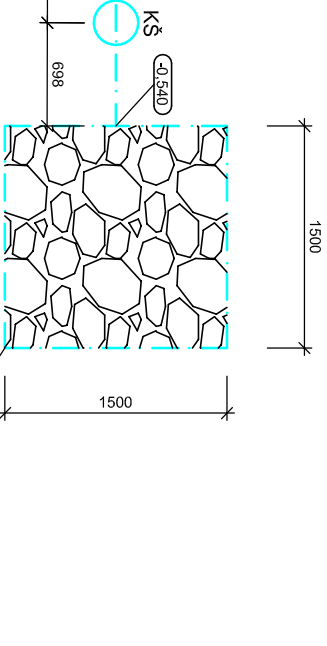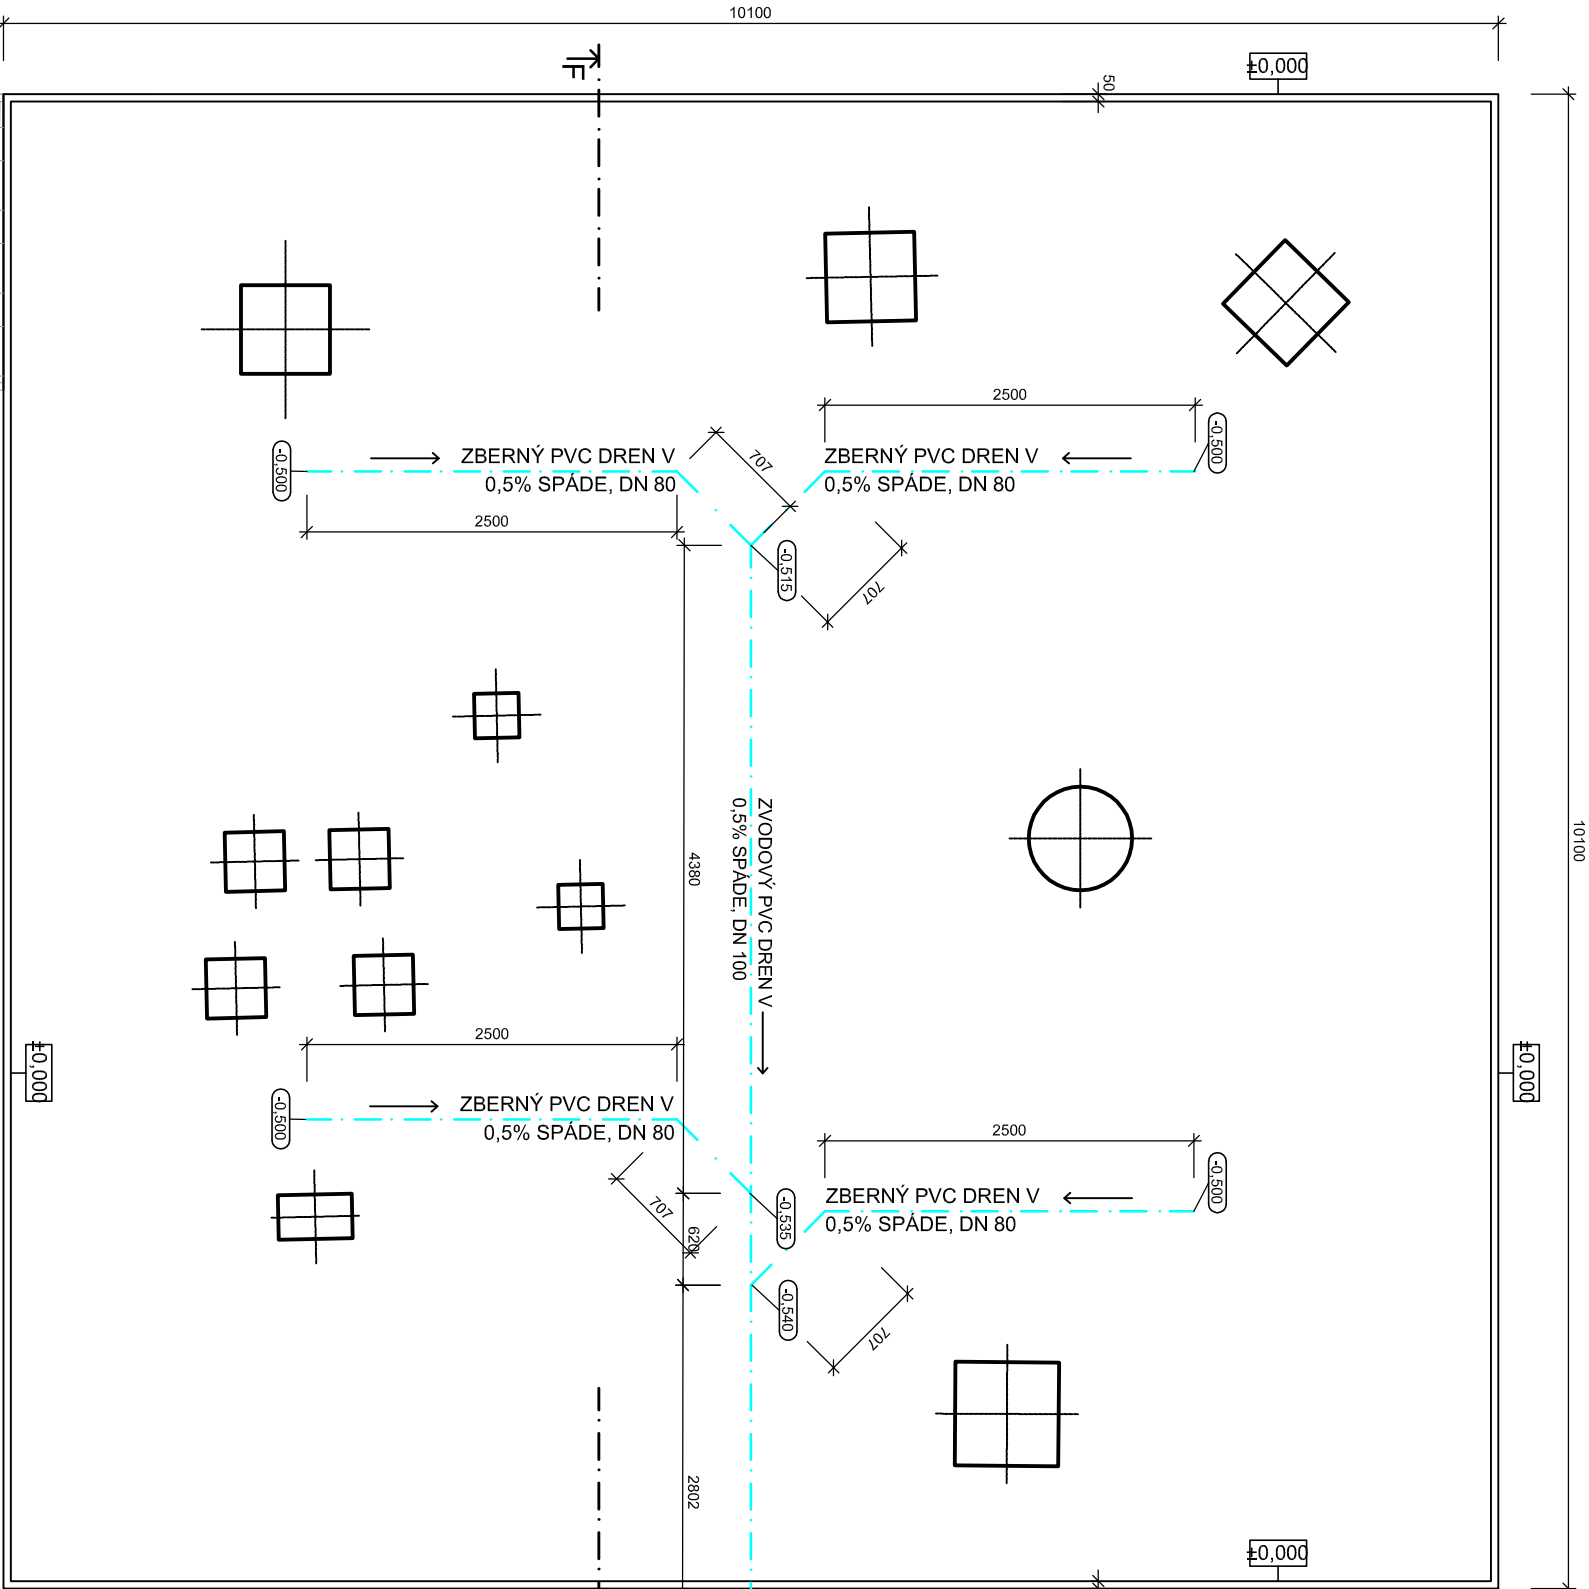

LEGENDA



Zvodový/ zberný dren, flexibilné potrubie

KŠ

Kontrolná šachta DN 300


±0.500

Výšková úroveň spodnej hrany výkopu drenážnej rhyhy (šírka rhyhy 0,30m)

±0.000 ≈ +250 nad úrovňou exist. komunikácie (cca 132,9 m.r.m)

VŠETKY ODCHYLKY ZISTENÉ PRED ZAČATÍM STAVBY A POČAS STAVBY JE POTREBNÉ KONZULTOVAŤ ZO ZODPOVEDNÝM PROJEKTANTOM.
TENTO PROJEKT JE CHRÁNENÝ AUTORSKÝM PRÁVOM V ZMYSLE USTANOVENÍ ZÁKONA č. 618/2003 Z.z. O AUTORSKOM PRÁVE A PRÁVACH SÚVISIACICH S AUTORSKÝM PRÁVOM.
AKÉKOLIEK NEOPRAVENÉ NAKLADANIE S PROJEKTOM BEZ SÚHLASU AUTORA JE PORUŠENÍM USTANOVENÍ ZÁKONA A JE NÁPADNUTEĽNÉ SÚDNOU CESTOU.

AUTOR / HL. PROJ. OBJEKTU	Ing. Peter Sivoň	 psst s.r.o. Kúpeckého 3, Bratislava 821 08 IČO: 5231 6912, DIČ: 2121032848 Tel: +421 948 514 497 E-mail: peter.sivon@gmail.com
ZODP. PROJ. OBJEKTU/ČASŤI	Ing. Peter Sivoň	
NAVRHOL/VYPRACOVAL	Ing. Peter Sivoň	
MIESTO STAVBY	parc. č. C-1216, E-698/400,696/300,695/400,694/200,693/100	
INVESTOR	Mestská časť Bratislava - Ružinov	
	Mierová ul. 21, 827 05 Bratislava	
STAVBA	DOKUMENTÁCIA PRE REALIZÁCIU STAVBY ZŠ SNP Ostredková 14 parc. č. C-1216, E-698/400,696/300,695/400,694/200,693/100 k.ú. Ružinov, obec Bratislava - Ružinov SO 07 Sadové úpravy	
OBJEKT/PREV.SÚBOR		
OBSAH VÝKRESU	ČASŤ DOKUMENTÁCIE	
DETSKÉ IHRISKO _ ODVODNENIE		SADOVÉ ÚPRAVY
		MIERKA
		07

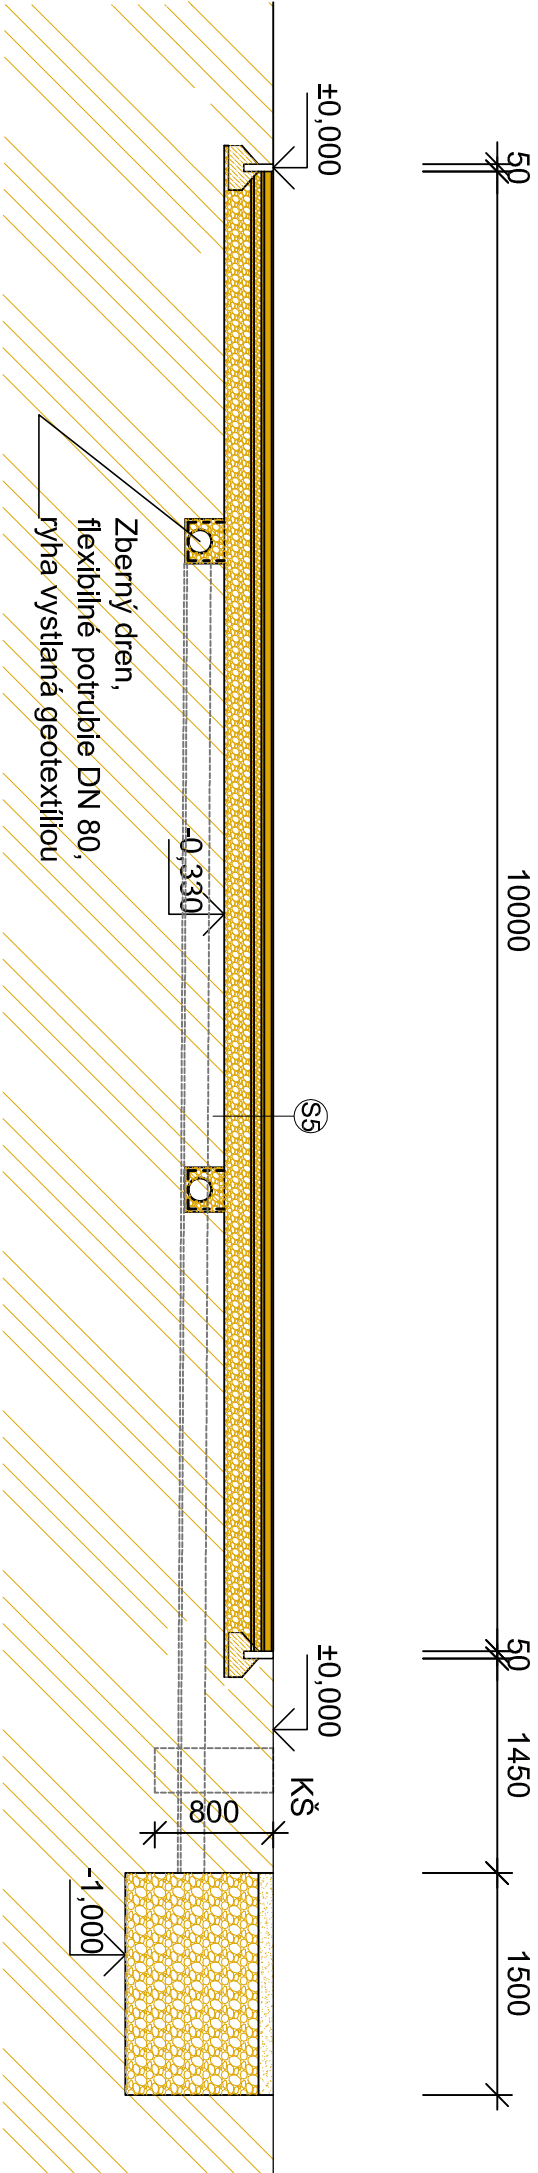

SKLADBY KONŠTRUKČNÝCH VRSTIEV

- §5

Športový EPDM povrch napr.: PORPLASTIC EP

10mm
- Pružná podkladová vrstva zmes SBR granulátu a PU pojiva

50mm
- Štkodra 0-4 (Súvrstvie upravenej pláne hutnené

20mm
- min.na E_{der2}=35 MPa)

50mm
- Štkodra 0-32 (Súvrstvie upravenej pláne hutnené

20mm
- min.na E_{der2}=35 MPa)

20mm
- Zakalenie spodnej vrstvy štkodry 16-22

180mm
- Kamenivo drevné 32-63 (Súvrstvie upravenej pláne

50mm
- hutnené min.na E_{der2}=35 MPa)

20mm
- Rastlý terén (prehutnený min.na E_{der1}=35 MPa)

180mm

Celková skladba 330mm

±0,000 ≅ +250 nad úrovňou exist. komunikácie (cca 132,9 m.n.m)

VŠETKY ODCHYLKY ZISTENÉ PRED ZAČATÍM STAVBY A POČAS STAVBY JE POTREBNÉ KONZULTOVAŤ ZO ZODPOVEDNÝM PROJEKTANTOM.
TENTO PROJEKT JE CHRÁNENÝ AUTORSKÝM PRÁVOM V ZMYSLE USTANOVENÍ ZÁKONA č. 618/2003 Z.z. O AUTORSKOM PRÁVE A PRÁVACH SÚVISIACICH S AUTORSKÝM PRÁVOM.
AKÉKOLIEK NEOPRAVNE NAKLADANIE S PROJEKTOM BEZ SÚHLASU AUTORA JE PORUŠENÍM USTANOVENÍ ZÁKONA A JE NÁPADNUTEĽNÉ SÚDNOU CESTOU.

AUTOR / HL. PROJ. OBJEKTU	Ing. Peter Sivoň	 psst s.r.o. Kupeckého 3 Bratislava 821 08 IČO: 52316912, DIČ: 2121032848 Tel: +421 948 514 497 E-mail: peter.sivon@gmail.com			
ZODP. PROJ. OBJEKTU/ČASTI	Ing. Peter Sivoň				
NAVRHOL/VYPRACOVAL	Ing. Peter Sivoň				
MIESTO STAVBY	parc. č. C-1216, E-698/400,696/300,695/400,694/200,693/100				
INVESTOR	Mestská časť Bratislava - Ružinov Mierová ul. 21, 827 05 Bratislava				
STAVBA	DOKUMENTÁCIA PRE REALIZÁCIU STAVBY ZŠ SNP Ostredková 14 parc. č. C-1216, E-698/400,696/300,695/400,694/200,693/100 k.ú. Ružinov, obec Bratislava - Ružinov	ÚČEL	DSP/RS	Č. VÝKRESU	
OBJEKT/PREV.SÚBOR	SO 07 Sadové úpravy	FORMÁT	2 xA4		
OBSAH VÝKRESU	DETSKÉ IHRISKO_REZ	DÁTUM	11/2020		
		ZÁKAZKA	11 2020		
		ARCHIV. ČÍSLO	11 2020		
		MIERKA			
		08			