

UPOZORNENIE :


VŠETKY ROZMERY PRED ZAČATÍM STAVEBNÝCH PRÁC JE POTREBNÉ PREMERAŤ A PRACOVAŤ PODLA SKUTOČNE ZAMERANÉHO STAVU. ZÁSADNÉ ROZDIELY V ROZMEROCH, NEJASNOSTI V KONŠTRUKCIACH A V POUŽITÝCH MATERIÁLOCH NAHLÁSIŤ STAVBYVEDÚCEMU A PROJEKTANTOVI. PRI REALIZÁCII JE DODAVATEĽ STAVEBNÝCH PRÁC POVINNÝ DODRŽIAVAŤ TECHNOLOGICKÉ PREDPISY PREDPÍSANÉ DODÁVATEĽOM KONTAKTNÉHO ZATEPLOVACIEHO SYSTÉMU, STAVEBNÝCH MATERIÁLOV A ZABUDOVANÝCH MATERIÁLOV, PRÍSLUŠNÉ STN A EN, VYHLÁŠKY A PREDPISY BEZPEČNOSTI PRÁCE

±0,000 ≡ +250 nad úrovňou exist. komunikácie (cca 212m.n.m)

VŠETKY ODCHYLKY ZISTENÉ PRED ZAČATÍM STAVBY A POČAS STAVBY JE POTREBNÉ KONZULTOVAŤ ZO ZODPOVEDNÝM PROJEKTANTOM.

TENTO PROJEKT JE CHRÁNENÝ AUTORSKÝM PRÁVOM V ZMYSLE USTANOVENÍ ZÁKONA č. 618/2003 Z.z. O AUTORSKOM PRÁVE A PRÁVACH SÚVISIACICH S AUTORSKÝM PRÁVOM. AKÉKOL'VEK NEOPRAVNENÉ NAKLADANIE S PROJEKTOM BEZ SÚHLASU AUTORA JE PORUŠENÍM USTANOVENÍ ZÁKONA A JE NAPADNUTELNÉ SÚDNOU CESTOU.

AUTOR / HL. PROJ. OBJEKTU	Ing. Peter Sivoň, PhD,	 Kupeckého 3, Bratislava 821 08 IČO: 52316912, DIČ: 2121032848 Tel: +421 948 514 497 E-mail: peter.sivon@gmail.com		
ZODP. PROJ. OBJEKTU/ČASTI	Ing. Peter Sivoň, PhD,			
NAVRHOL/VYPRACOVAL	Ing. Peter Sivoň, PhD,			
MIESTO STAVBY	parc. č. C-1216, E-698/400,696/300,695/400,694/200,693/100			
INVESTOR	Mestská časť Bratislava - Ružinov			
	Mierová ul. 21, 827 05 Bratislava	Tel: +421 948 514 497 E-mail: peter.sivon@gmail.com		
STAVBA DOKUMENTÁCIA V ZLÚČENOM ÚZEMNOM A STAVEBNOM KONANI ZŠ Ostredky parc. č. C-1216, E-698/400,696/300,695/400,694/200,693/100 k.ú. Ružinov, obec Bratislava -Ružinov OBJEKT/PREV.SÚBOR SO 01 Novo navrhovaný pavilón ZŠ a telocvičňa		ÚČEL	DSP s UR	Č. VÝKRESU
		FORMÁT	16 xA4	
		DÁTUM	11/2020	
		ZÁKAZKA	11 2020	
OBSAH VÝKRESU VÝPIS STOLÁRSKYCH VÝROBKOV		ARCHIV. ČÍSLO	11 2020	09
		MIERKA		
		ČASŤ DOKUMENTÁCIE ARCHITEKTONICKO STAVEBNÁ ČASŤ		



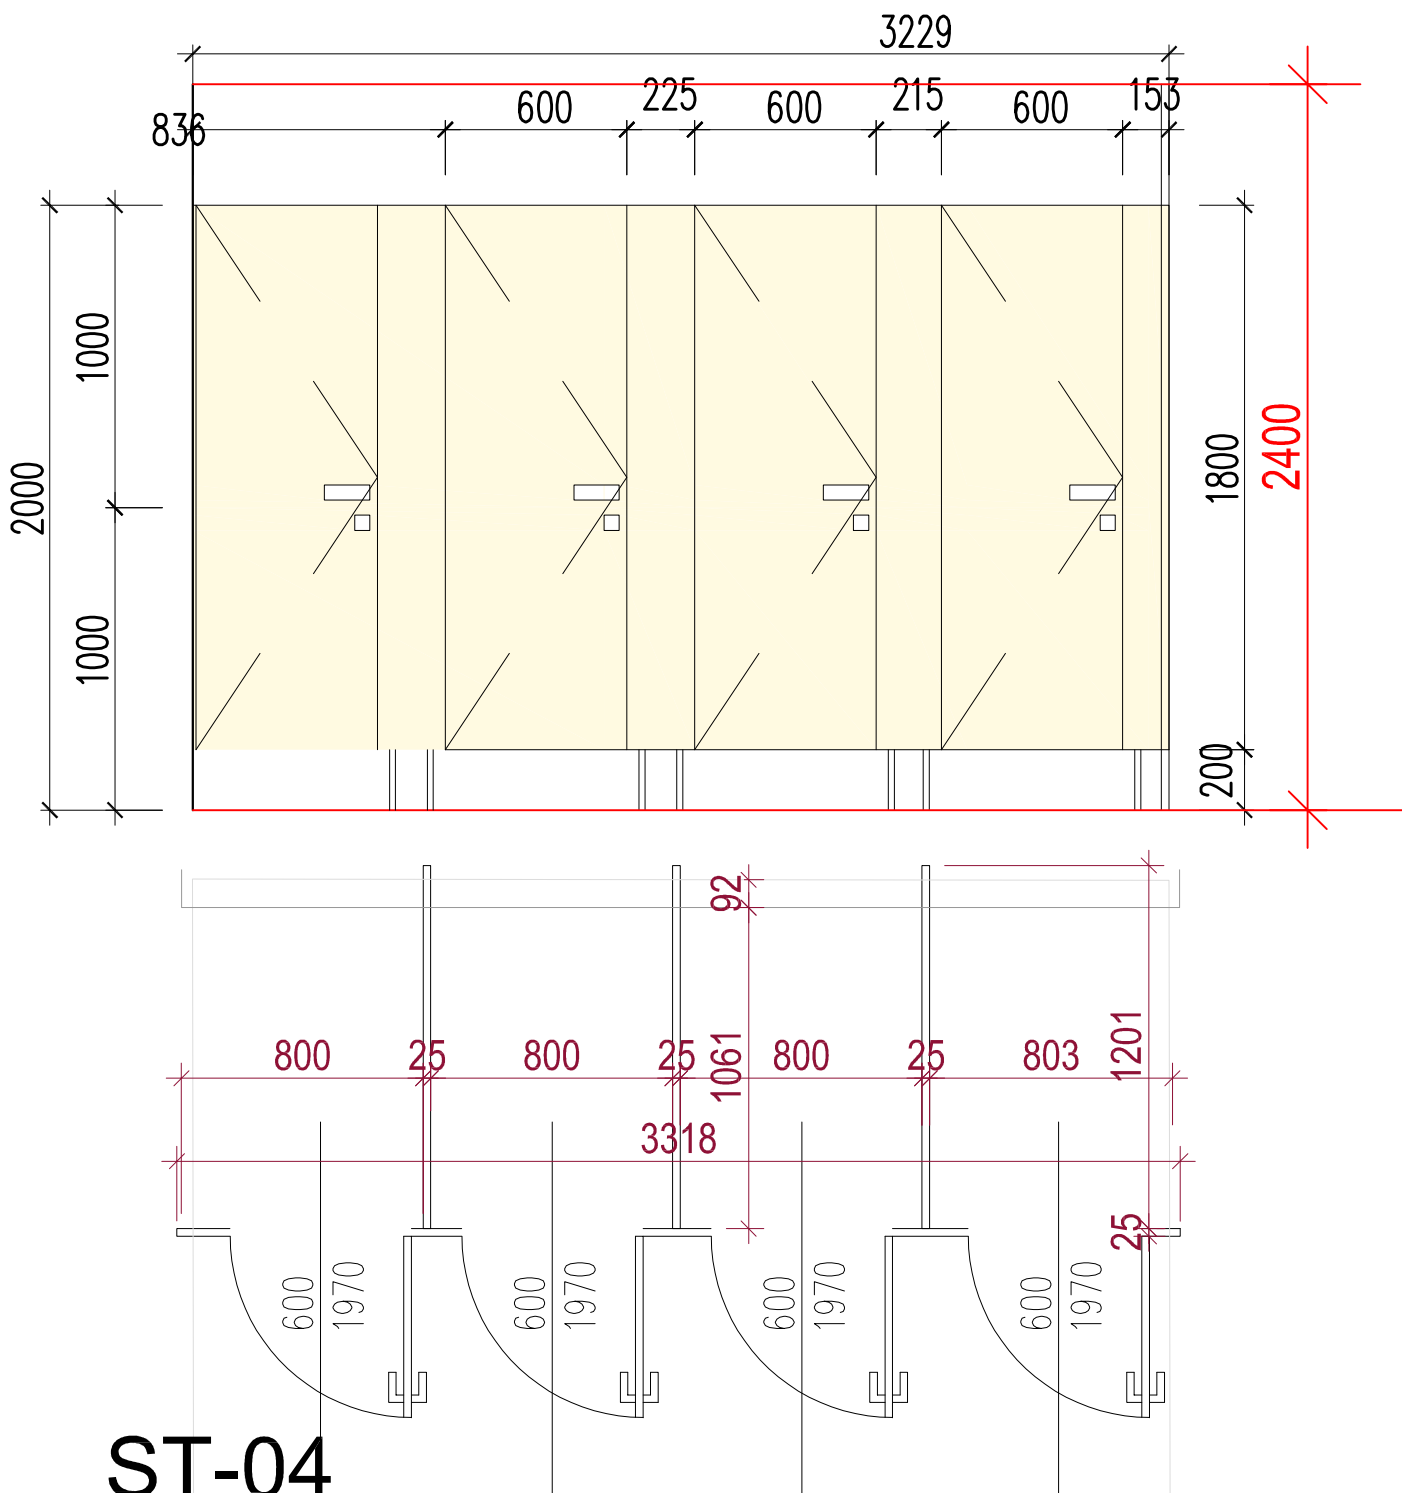


ST-04

INTERIÉROVÁ ĽAHKÁ MONTOVANÁ DELIACA STENA

umiestnenie	WC hostia - dievčatá
rozmer čelnej steny	3320 x 2000 mm (1ks)
rozmer deliacich stien	1200 x 2000 mm (3ks)
materiál	HPL doska hr. 11 mm (vysokotlaký laminát vhodný do vlhkého prostredia)
počet krídel	4x KRÍDLO (600 x 2000 mm)
spôsob otvárania	OTVÁRAVÉ - pravé
zasklenie	PLNÉ, BEZ ZASKLENIA
kovanie	SÚČASŤ DODÁVKY DVERÍ / matný chróm /
	KĽUČKA OBOJSTRANNE
povrchová úprava	LAMINÁTOVÁ DÝHA
farebnosť	RAL - podľa vzorkovníka výrobcu
uzamykanie	WC zámok s núdzovým otváraním z vonkajšej strany

spolu	1.NP	2.NP
1	1	0

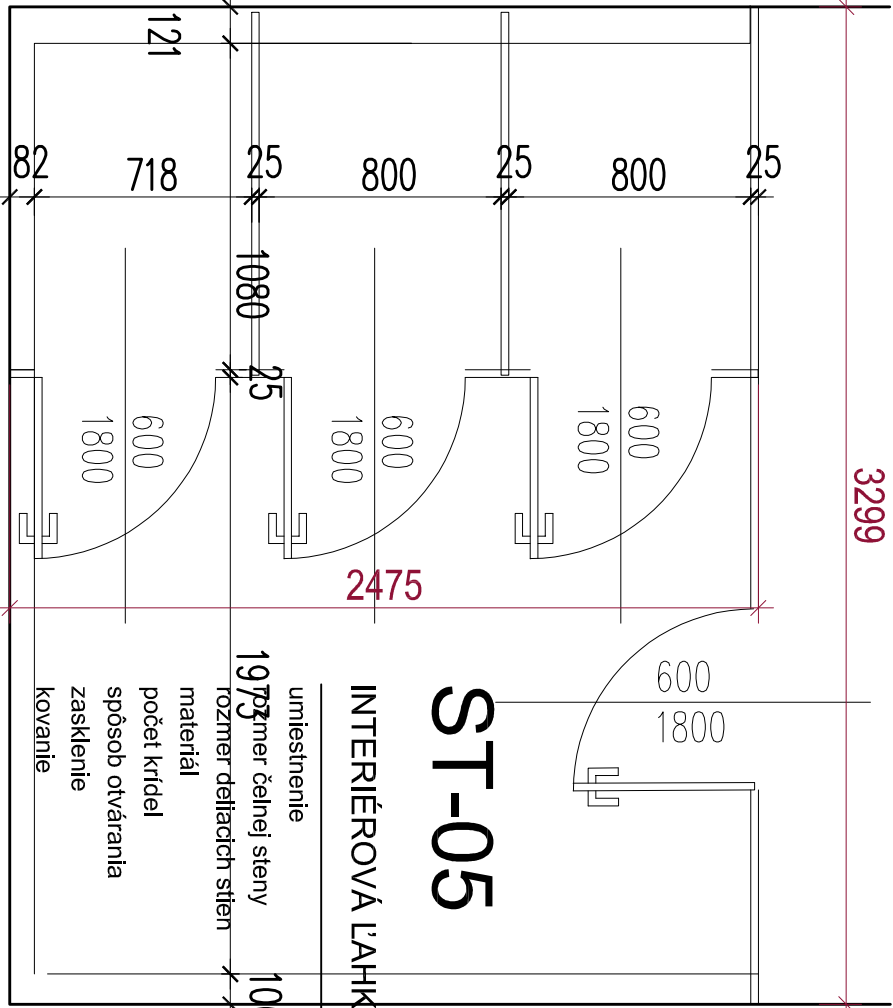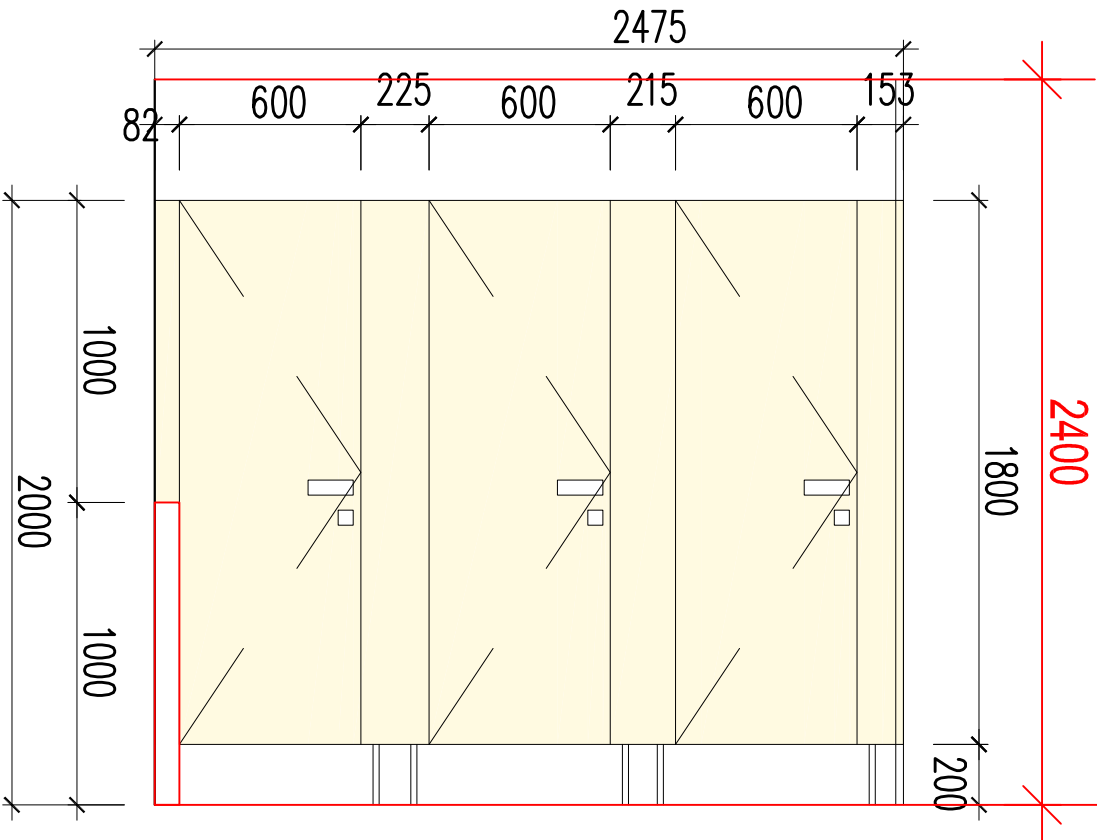
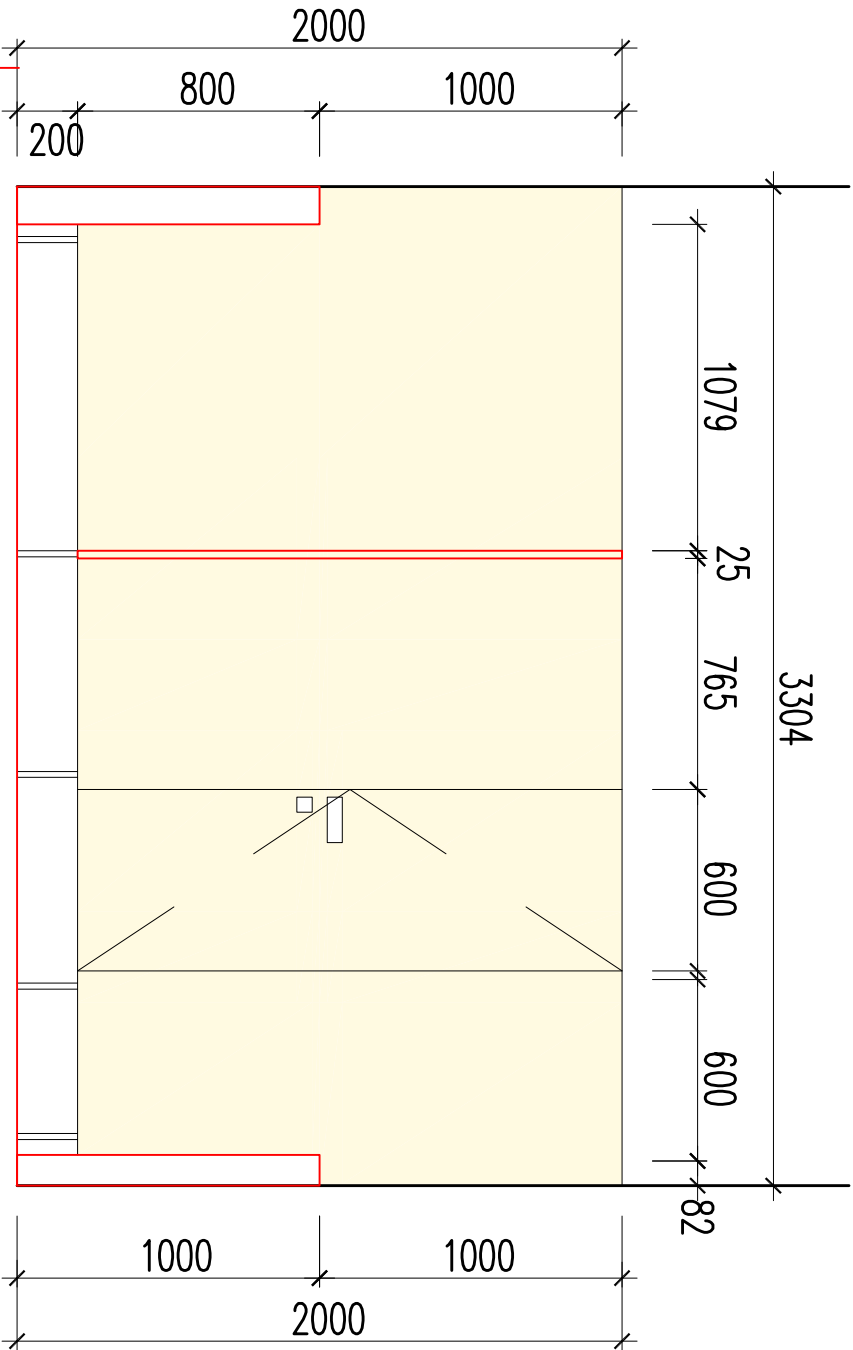


ST-05

INTERIÉROVÁ LÁHKÁ MONTOVANÁ DELIACA STENA

umiestnenie	WC hosita - páni
rozmery čelnej steny	3300 x 2000 mm, 2475 x 2000 mm (1ks)
rozmery deliacich stien	1200 x 2000 mm (2ks)
material	HPL doska hr. 11 mm (vysokotlaký laminát vhodný do vlhkého prostredia)
počet krídel	4x KRIDLLO (600 x 2000 mm)
spôsob otvárania	OTVÁRAVÉ - ľavé x3, prave x1
zasklenie	PLNÉ, BEZ ZASKLENIA
kovanie	SÚČASŤ DODÁVKY DVERÍ / matný chróm / KLUČKA OBOJSTRANNE
povrchová úprava	LAMINÁTOVÁ DÝHA
farebnosť	RAL - podľa vzorkovníka výrobcu
uzamykanie	WC zámok s núdzovým otváraním z vonkajšej strany

spolu	1.NP	2.NP
1	1	0




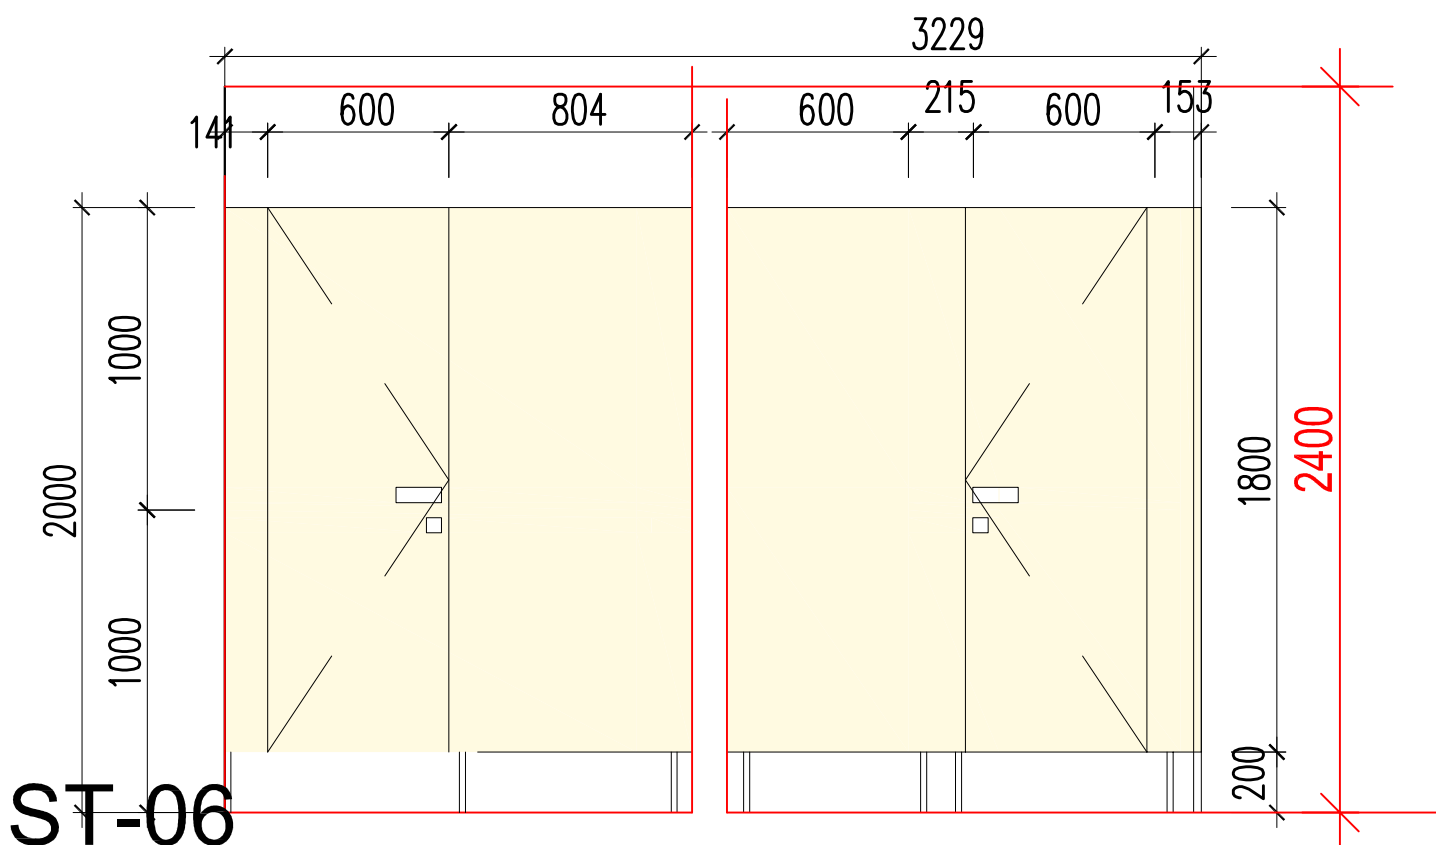
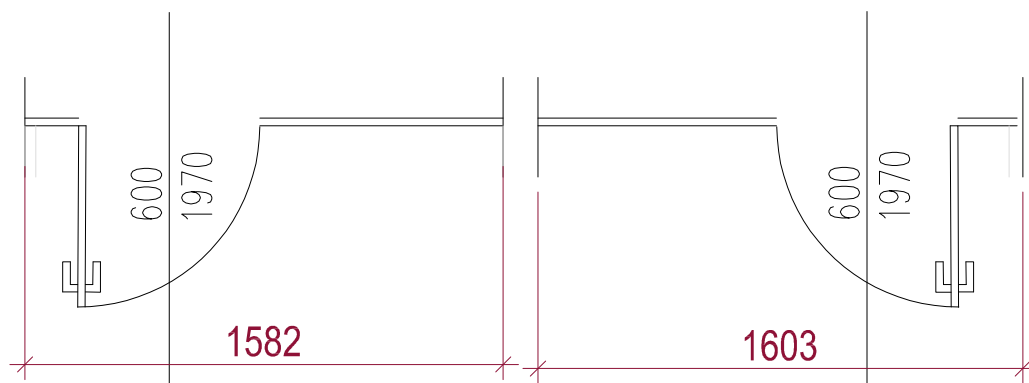


ST-06

INTERIÉROVÁ ĽAHKÁ MONTOVANÁ DELIACA STENA

umiestnenie	Šatne
rozmer čelnej steny	1605 x 2000 mm, 1585 x 2000 mm (1ks)
rozmer deliacich stien	n
materiál	HPL doska hr. 11 mm (vysokotlaký laminát vhodný do vlhkého prostredia)
počet krídel	2x KRÍDLO (600 x 2000 mm)
spôsob otvárania	OTVÁRAVÉ - ľavé x1, prave x1
zasklenie	PLNÉ, BEZ ZASKLENIA
kovanie	SÚČASŤ DODÁVKY DVERÍ / matný chróm / KĽUČKA OBOJSTRANNE
povrchová úprava	LAMINÁTOVÁ DÝHA
farebnosť	RAL - podľa vzorkovníka výrobcu
uzamykanie	WC zámok s núdzovým otváraním z vonkajšej strany


spolu	1.NP	2.NP
1	1	0

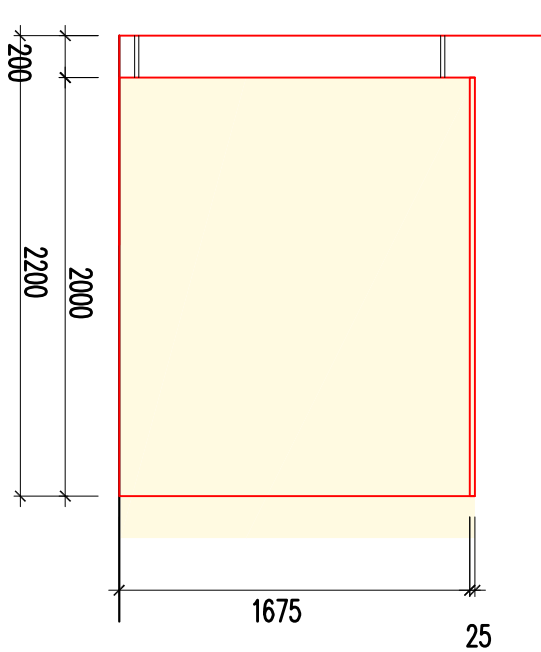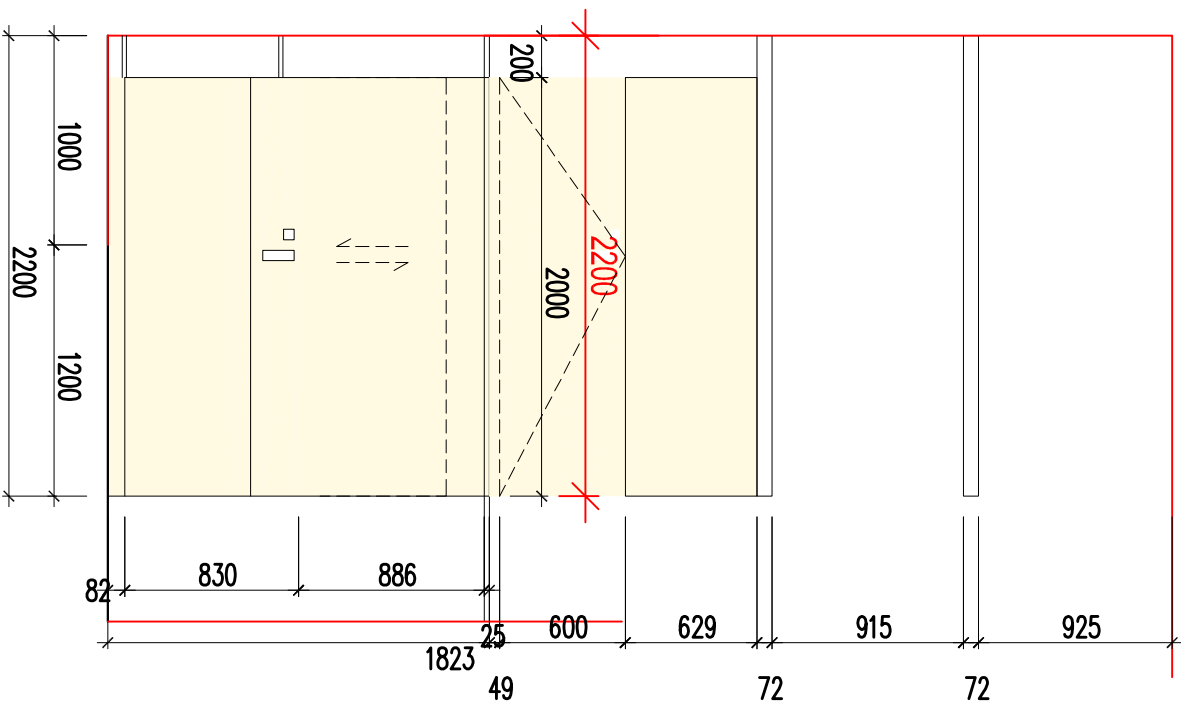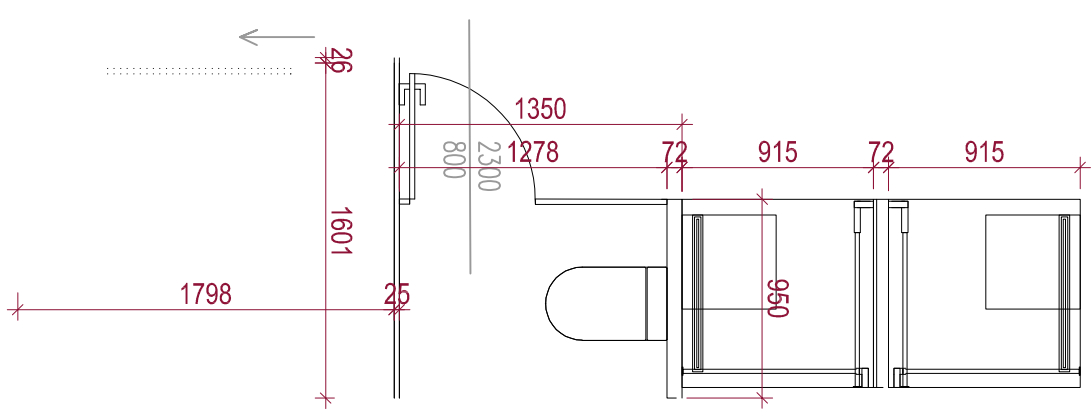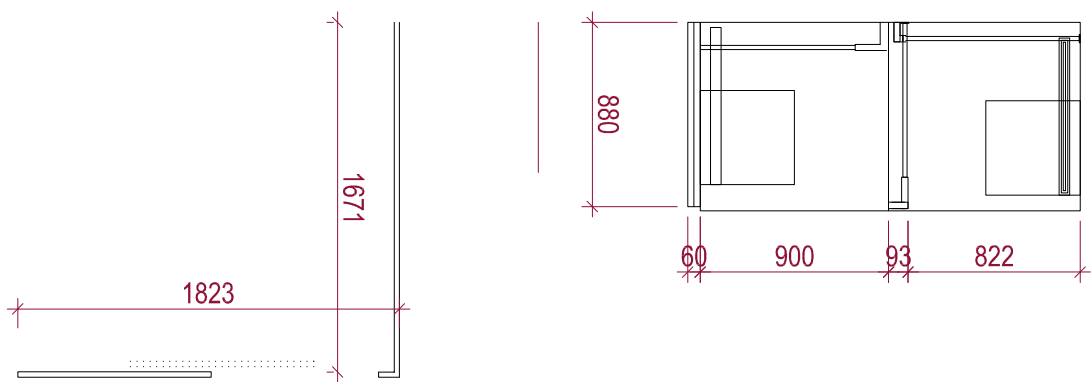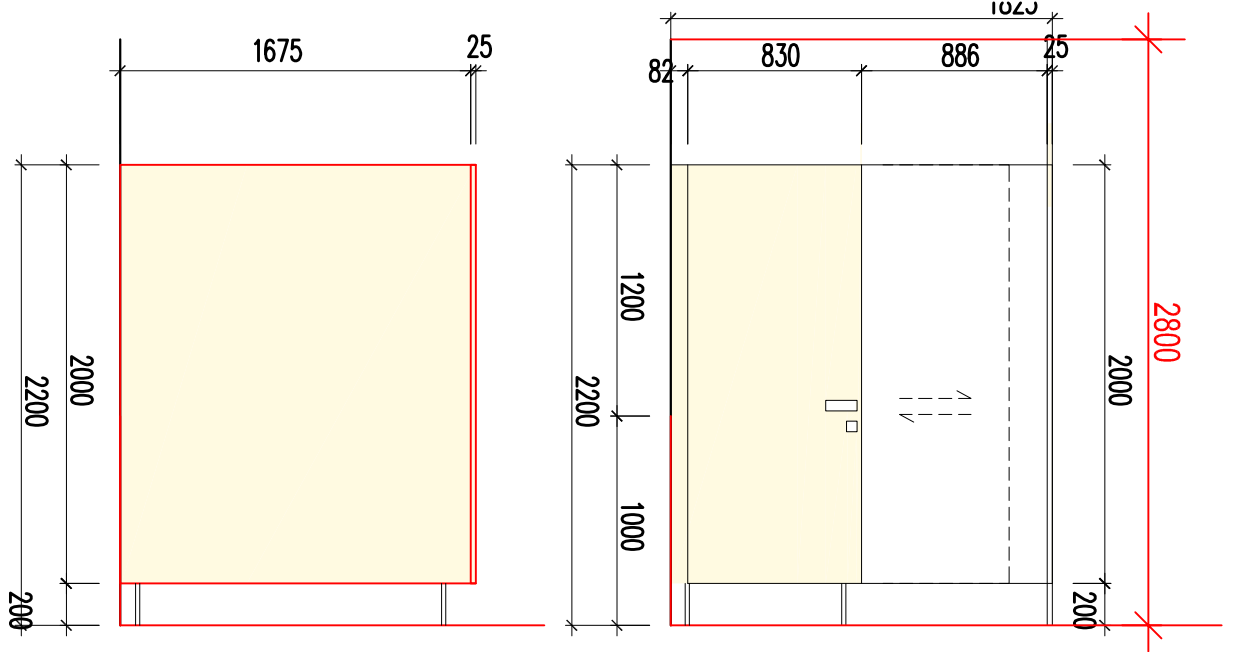

INTERIEROVÁ LAHKÁ MONTOVANÁ DELIACA STENA

umiestnenie	SPRCHY
rozmier čelnej steny	1825 x 2000 mm, 1800 x 2000 mm , 1350 X 2000 (1ks)
rozmier deliacich stien	1680 x 2000mm, 1625 x 2000mm, 950 x 2000 x 60mm x 4
materiál	HPL doska hr. 11 mm (vysokolekárny laminát vhodný do vlhkého prostredia)
počet kridiel	3x KRIDLICO (2X900X2000mm, 1 X 600 x 2000 mm)
spôsob otvárania	OTVÁRAVÉ - posuvné x1, prave x1
zasklenie	PLNÉ, BEZ ZASKLENIA
kovanie	SÚČASŤ DODÁVKY DVERÍ / maný chróm /
povrchová úprava	LAMINÁTOVÁ DÝHA
farebnosť	RAL - podľa vzorkovníka výrobcu
uzamykanie	WC zámok s núdzovým otváraním z vonkajšej strany



spolu	1.NP	2.NP
	1	1 0

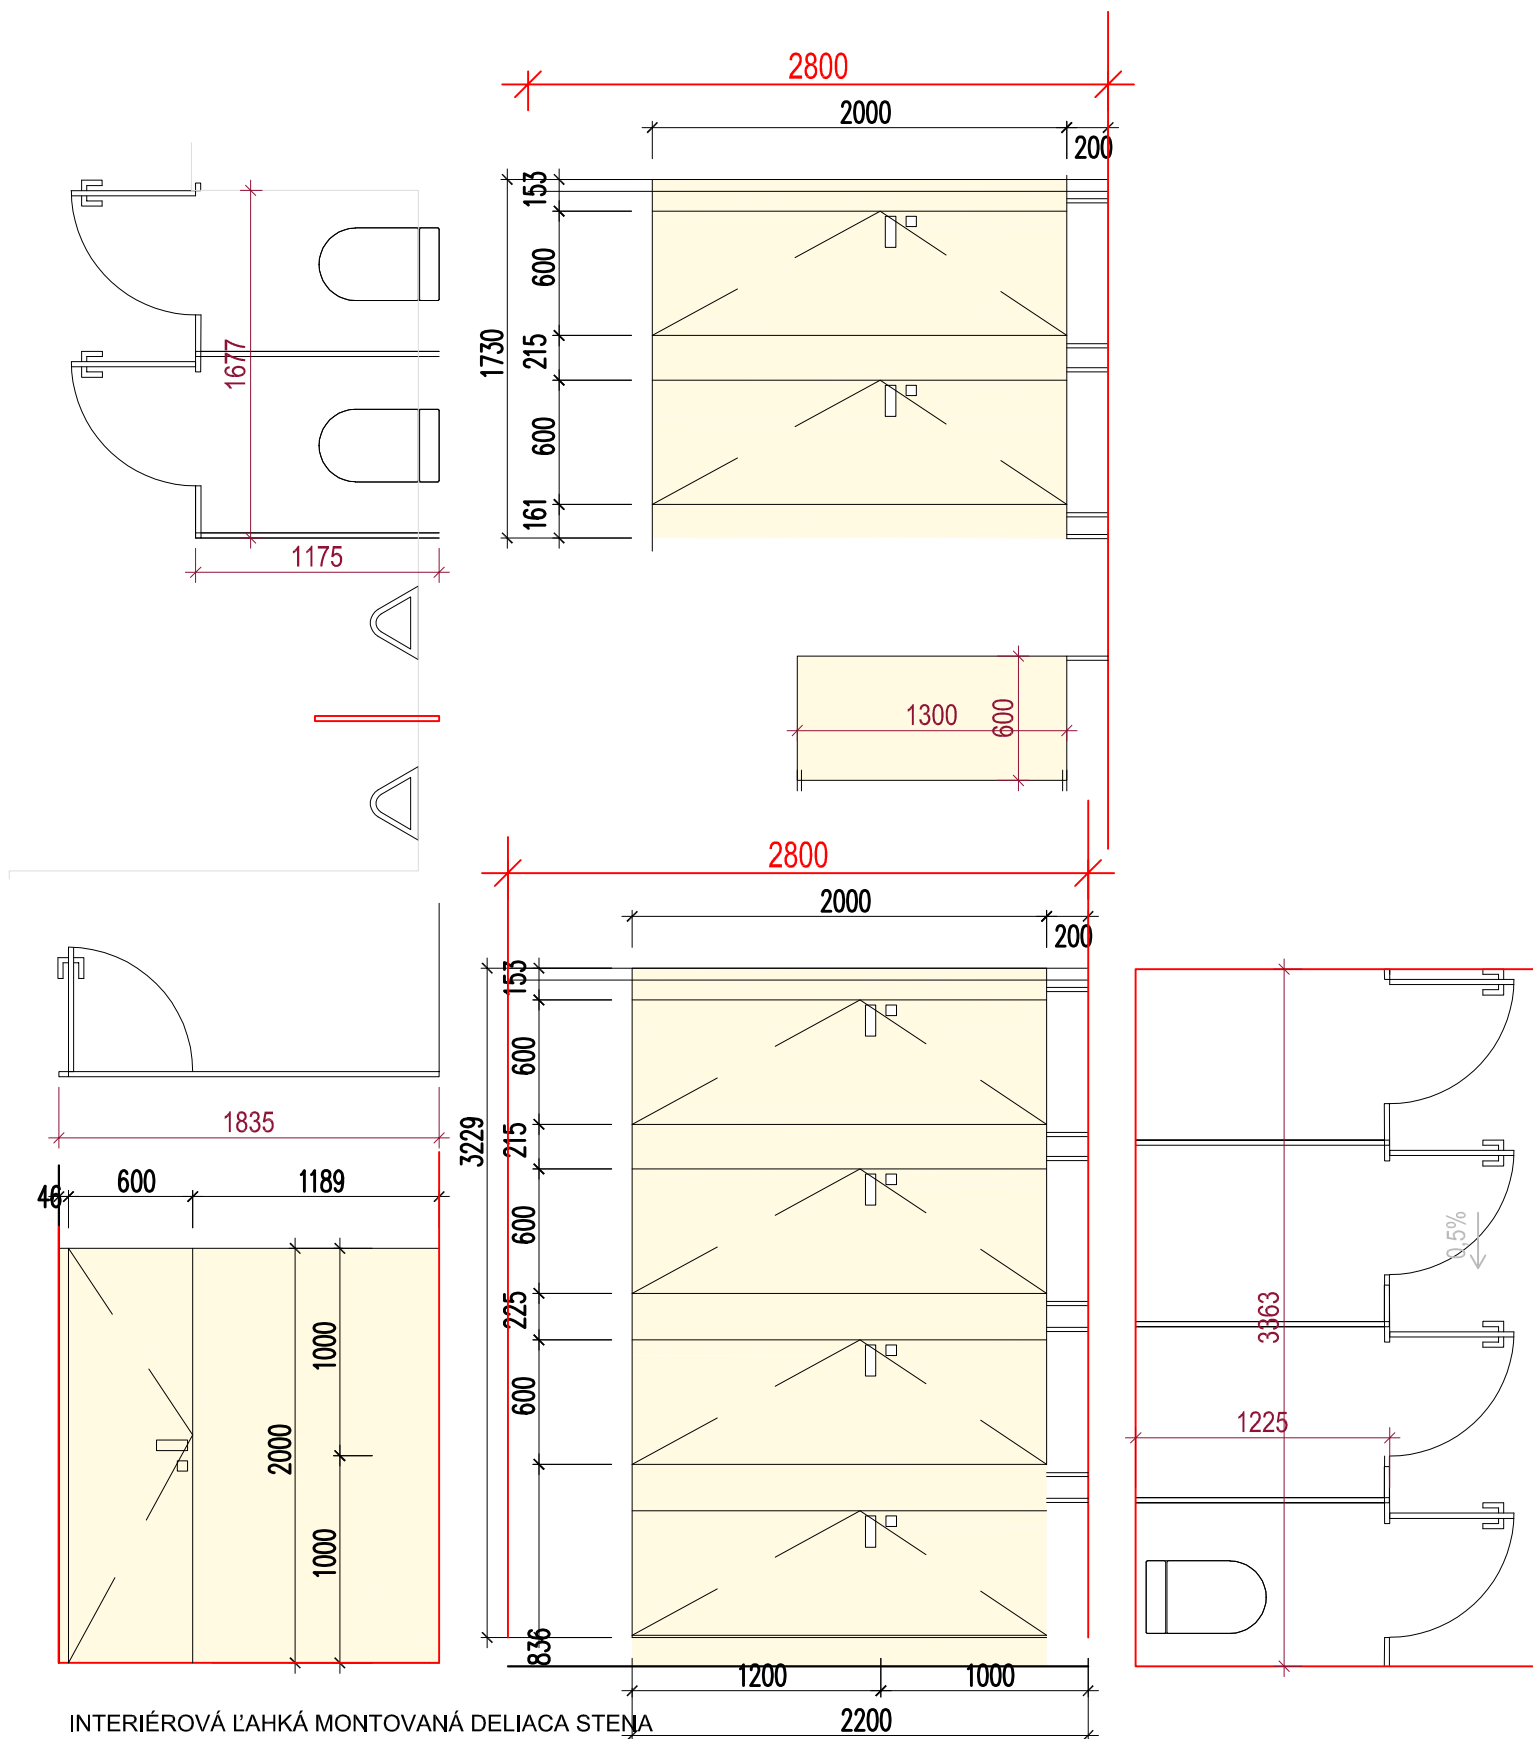

INTERIÉROVÁ LAHKÁ MONTOVANÁ DELIACA STENA

umiestnenie	TOALETY ŠKOLA
rozmer čelnej steny	3370 x 2000 mm, 1680 x 2000 mm , 1840 X 2000 (1ks)
rozmer deliacich stien	1200 x 2000mm x 2, 1230 x 2000mm x 3, 950 x 2000 x 60mm x 4, 1300 x 600mm x 2ks
materiál	HPL doska hr. 11 mm (vysokotlaký laminát vhodný do vlhkého prostredia)
počet krídel	3x KRÍDLO (2X900X2000mm, 1 X 600 x 1200 mm)
spôsob otvárania	OTVÁRAVÉ - lave x2, prave x5
zasklenie	PLNÉ, BEZ ZASKLENIA
kovanie	SÚČASŤ DODÁVKY DVERÍ / matný chróm /
	KĽUČKA OBOJSTRANNE
povrchová úprava	LAMINÁTOVÁ DÝHA
farebnosť	RAL - podľa vzorkovníka výrobcu
uzamykanie	WC zámok s núdzovým otváraním z vonkajšej strany

spolu	1.NP	2.NP
2	1	1

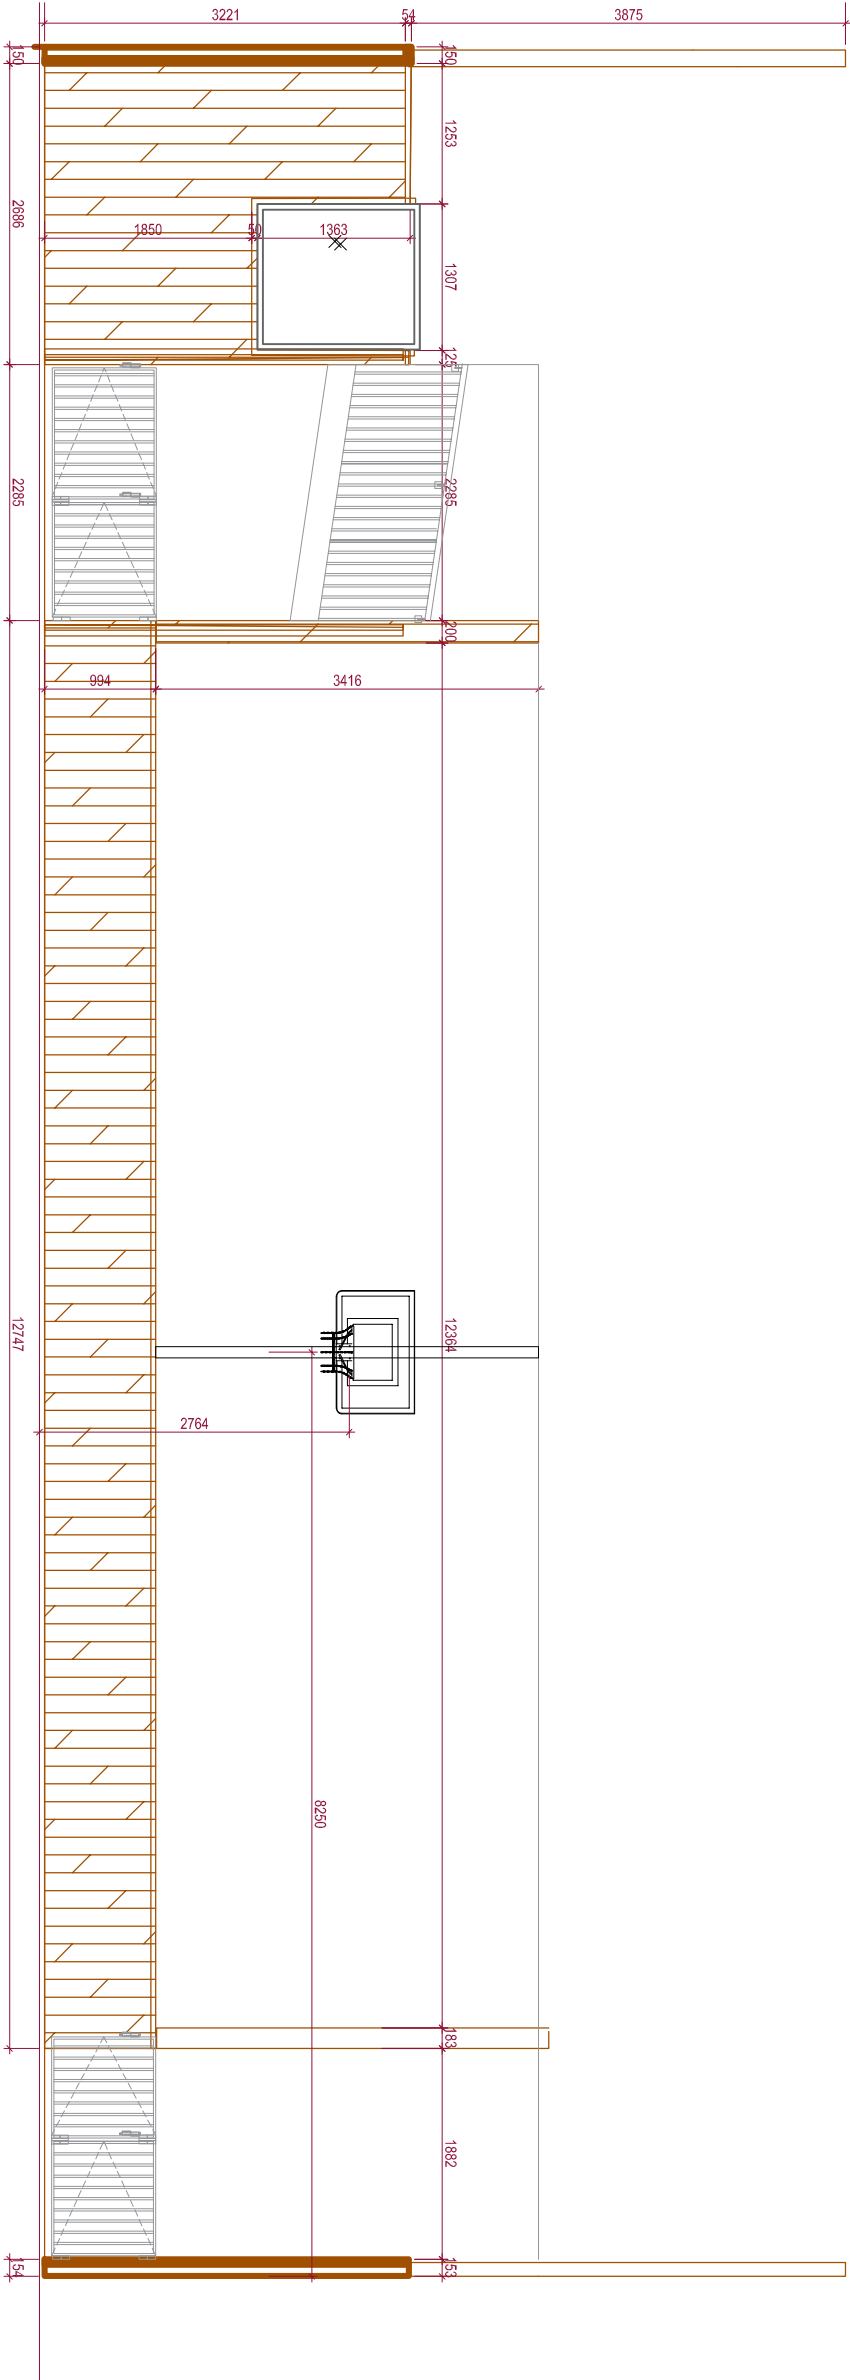
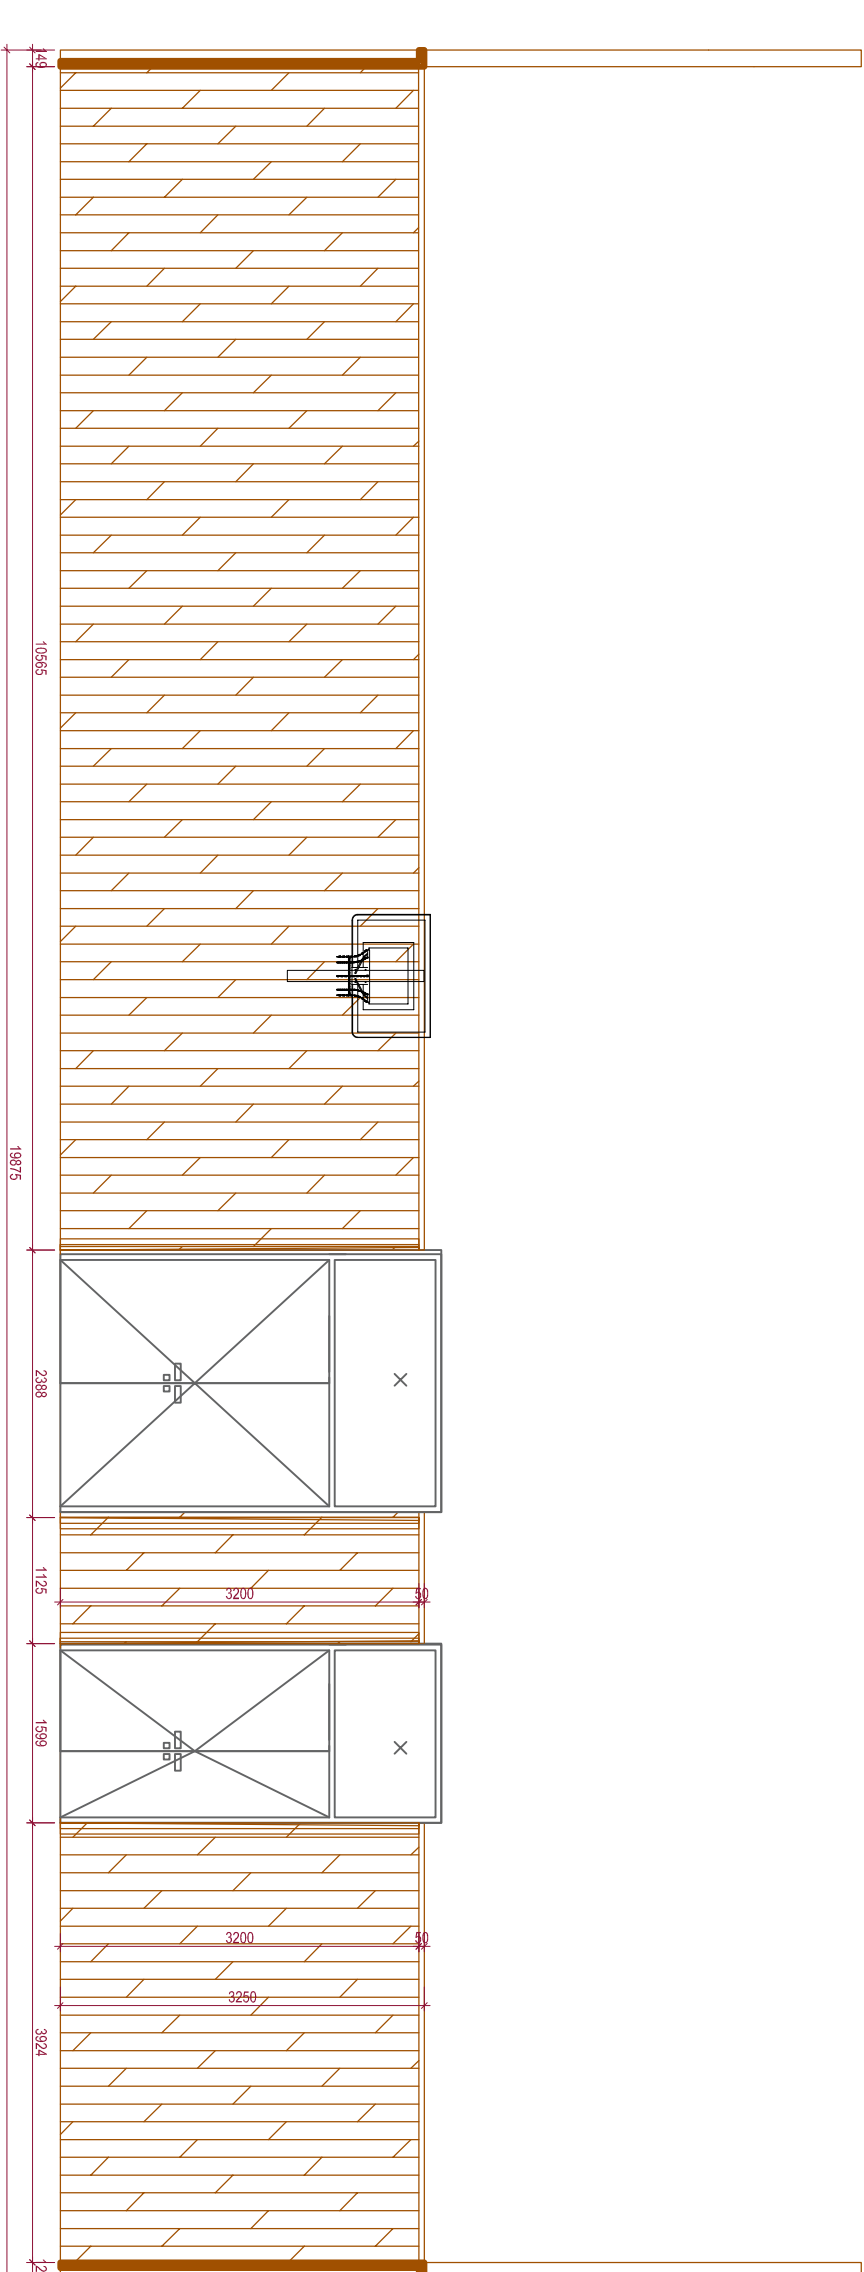


ST-3

INTERIÉROVÁ MONTOVANÁ NÁRAZOVÁ STENA

[illegible]

ST-17

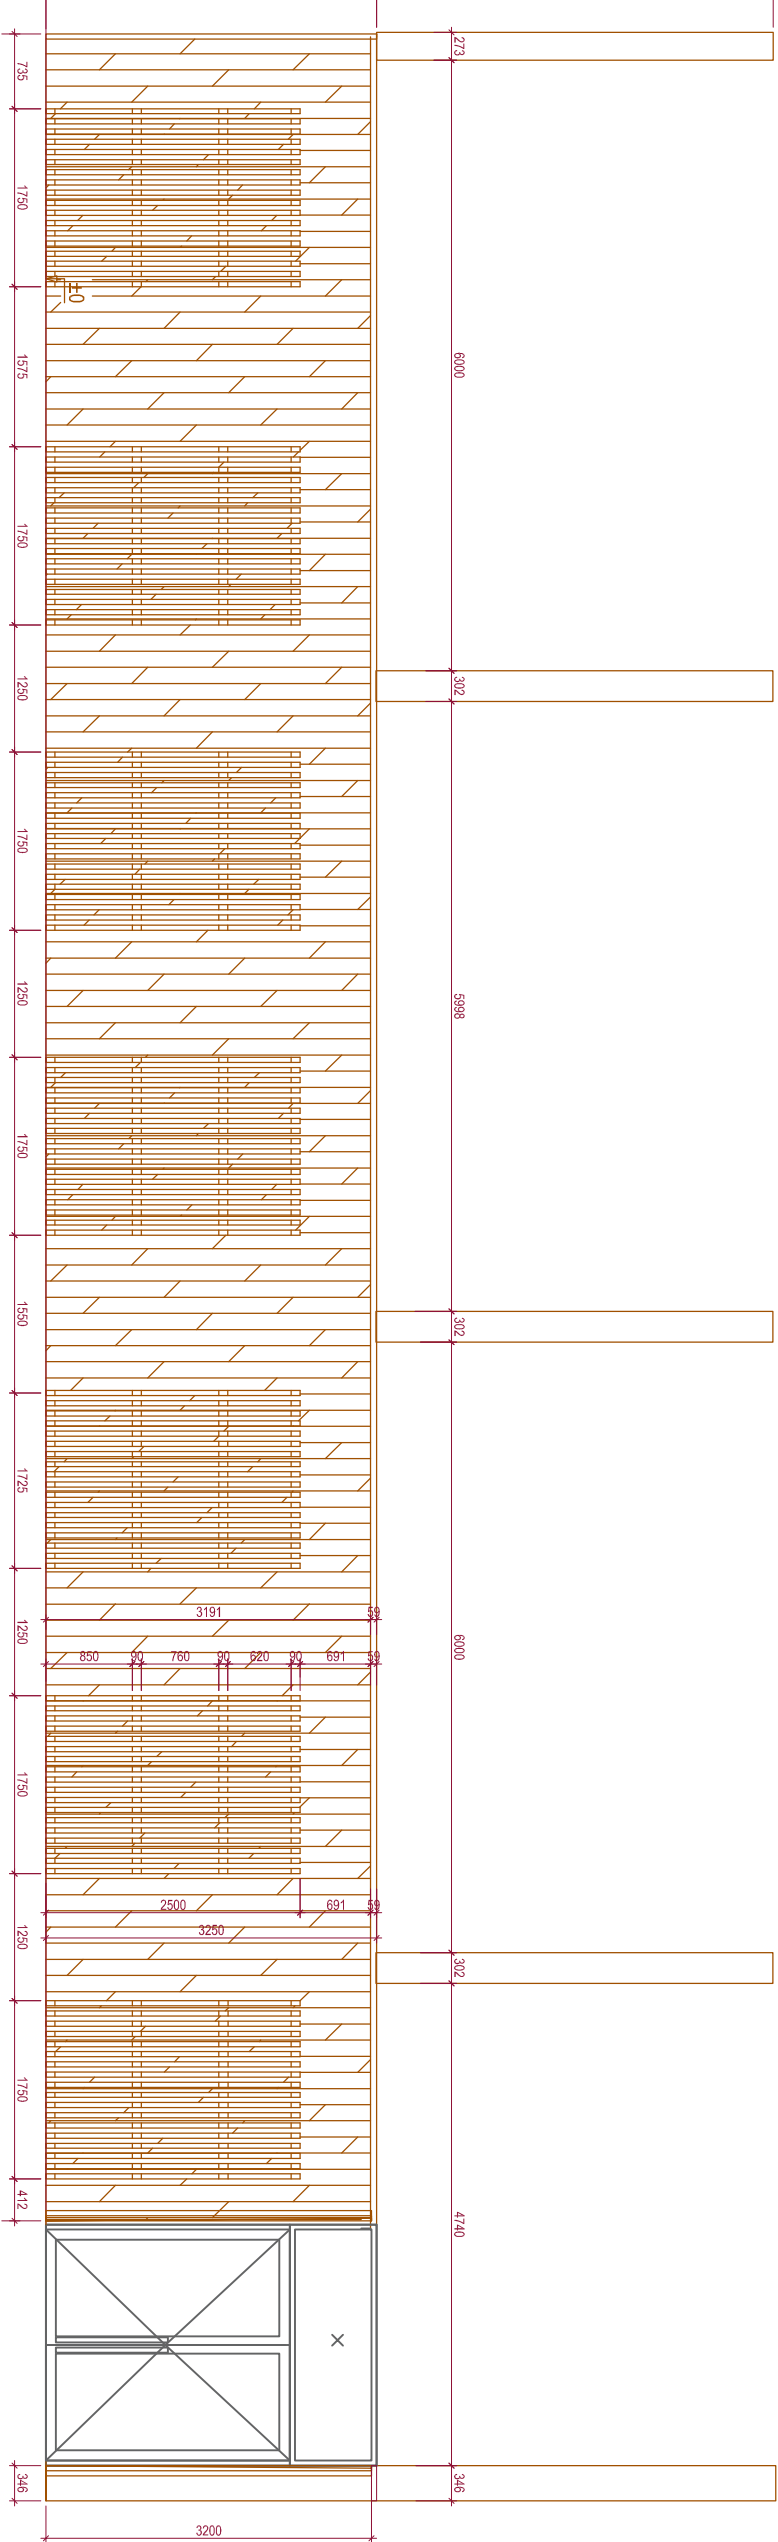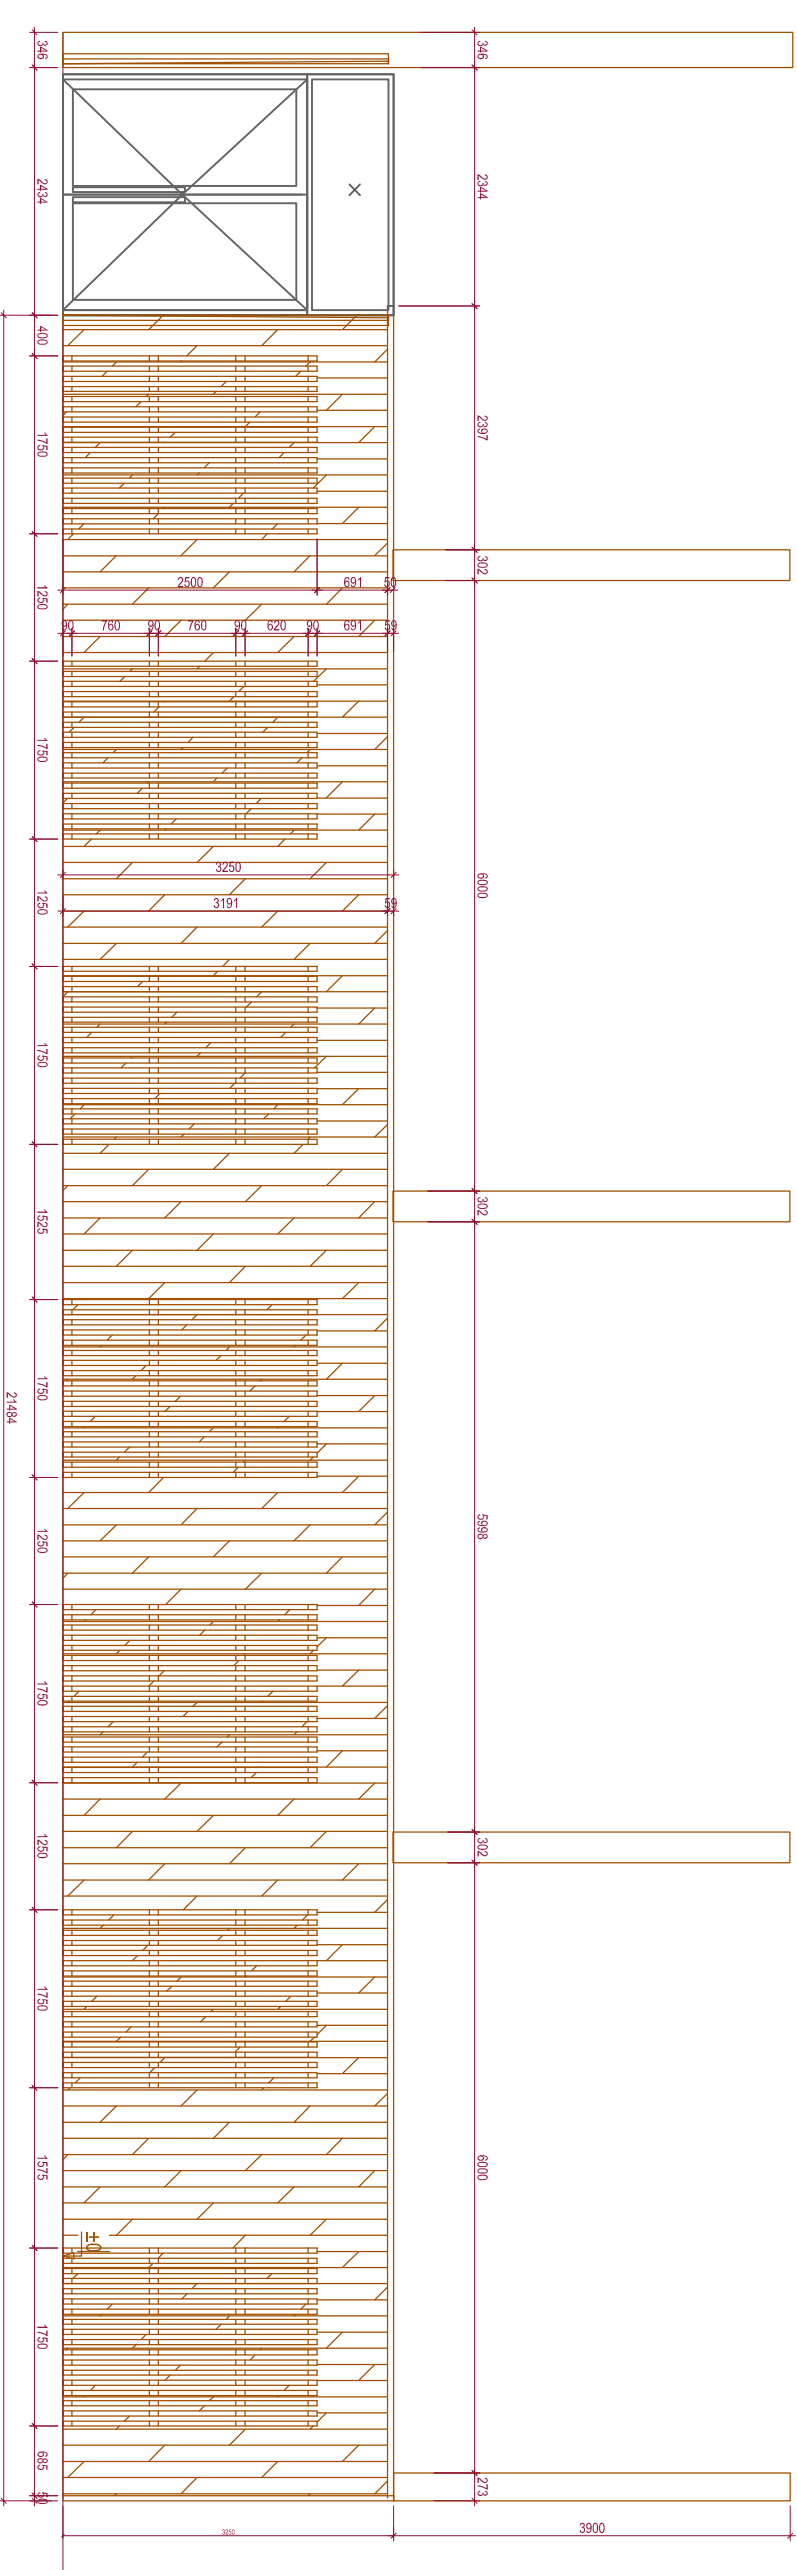


ST-3

INTERIÉROVÁ MONTOVANÁ NÁRAZOVÁ STĚNA

[illegible]

ST-17


spec	1.NP	2.NP
1	1	0

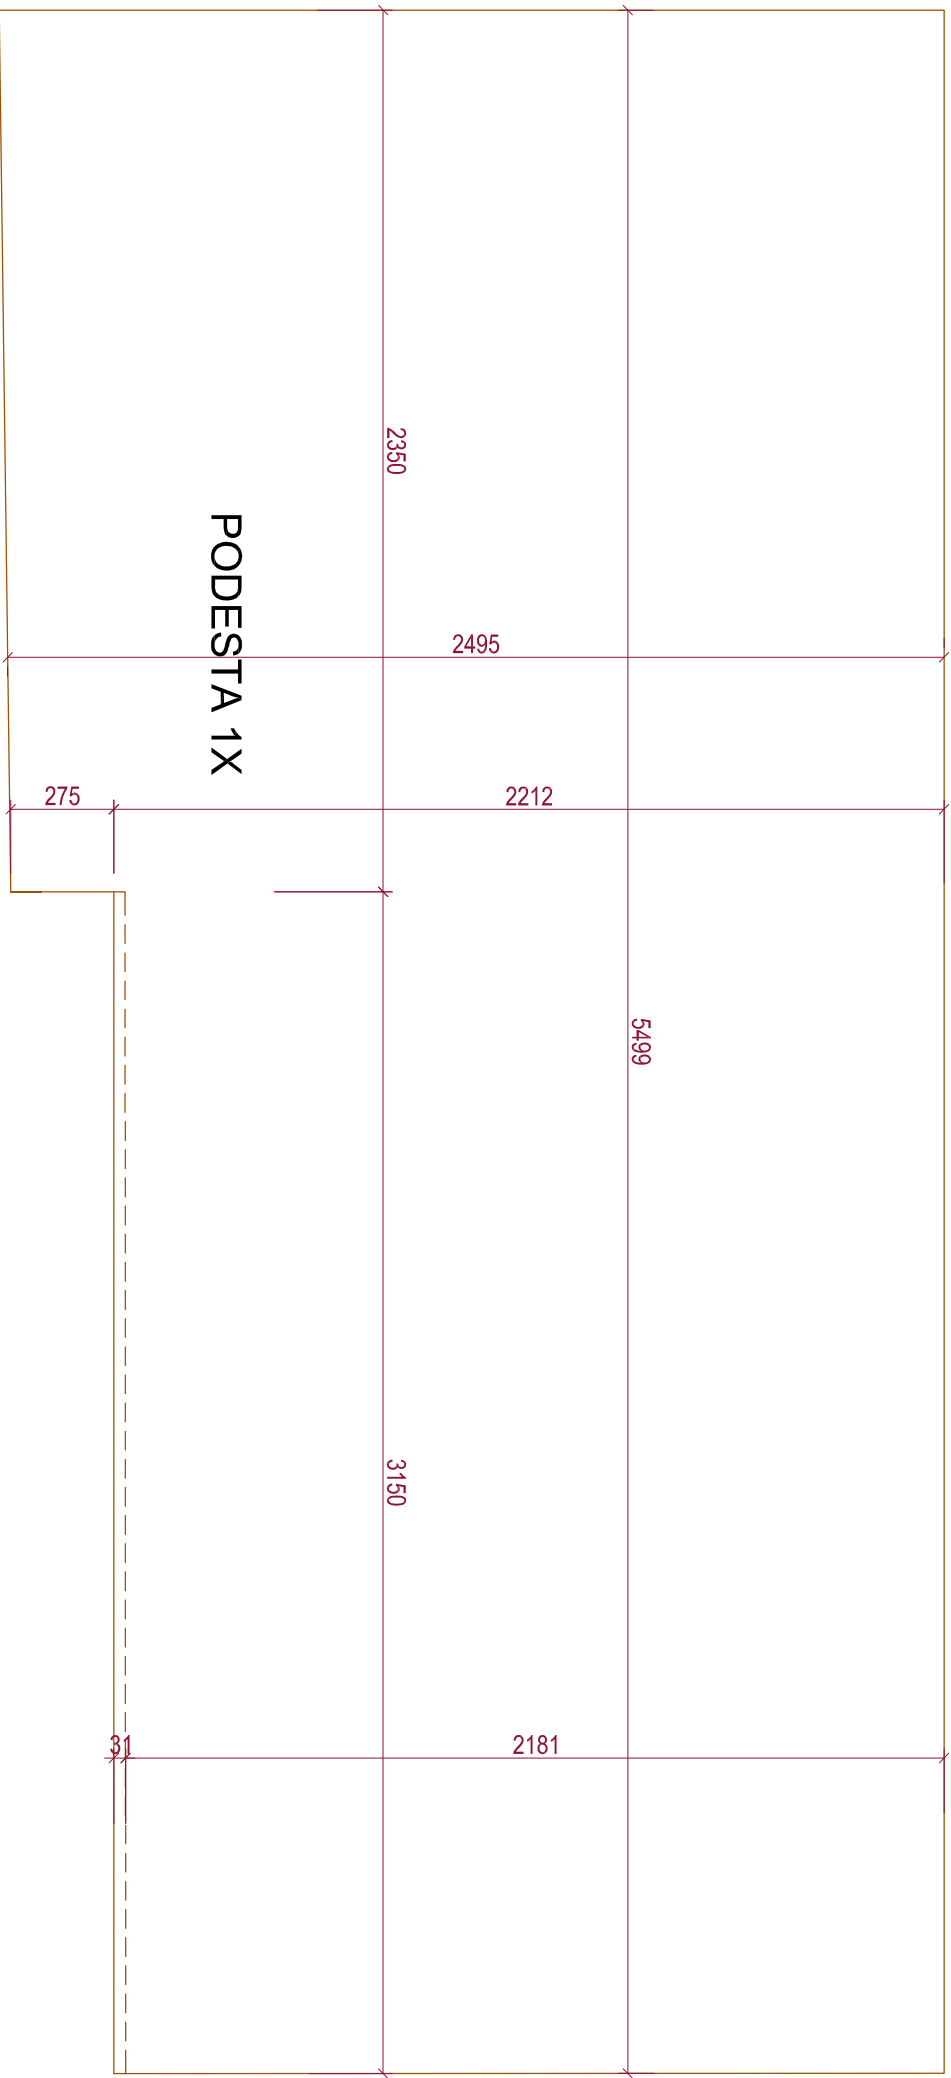



ST-1

schodnice hlavného schodiska

umiestnenie	TELOCVÍČŇA
rozmer čelnej steny	31,5 m2
rozmer deliacich stien	NA ZÁKLADE DIELENSKEJ DOKUMENTÁCIE
materiál	DREVO BUK/DUB
počet krídel	X
spôsob otvárania	N
zasklenie	PLNÉ, BEZ ZASKLENIA
kovanie	SÚČASŤ DODÁVKY / matný chróm /
povrchová úprava	MORENIE A LAKOVANIE ALT.OLEJOVANE
farebnosť	RAL - podľa výberu podlahovín určí GP
uzamykanie	
	spolu 1.NP 2.NP
	1 1 0

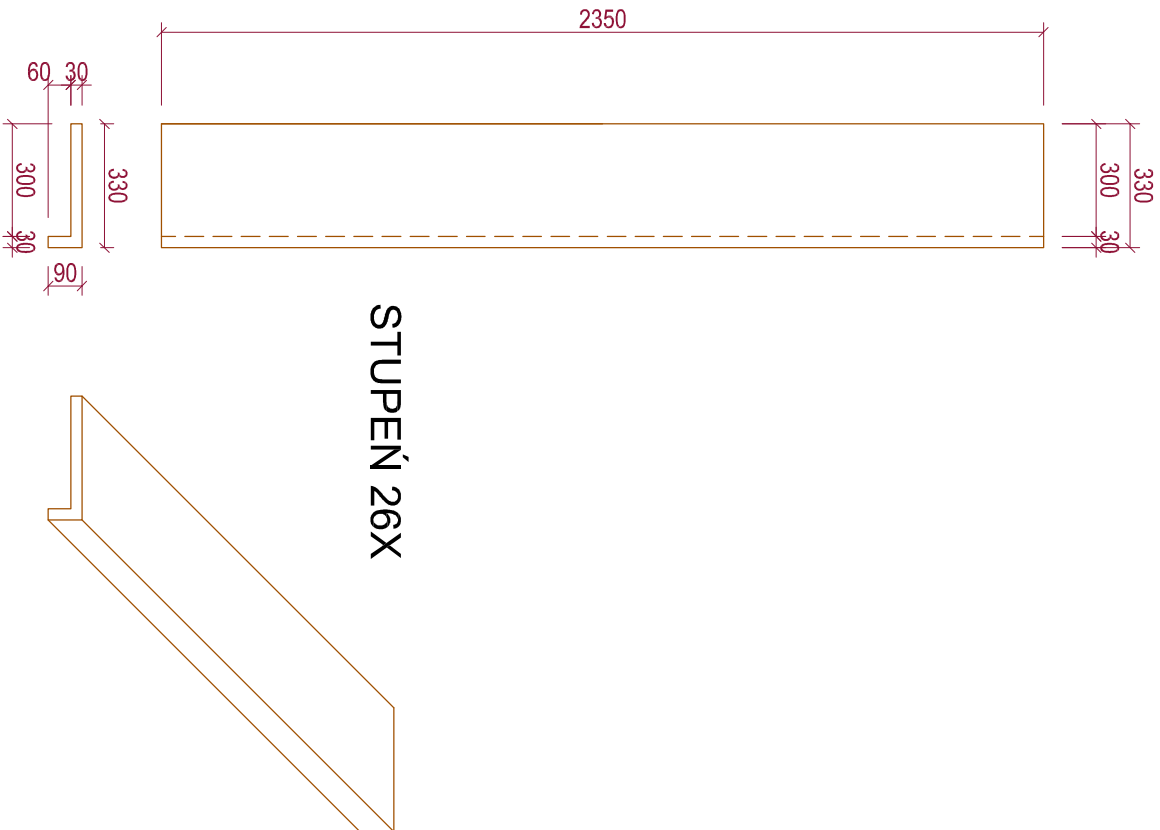

STUPĚŇ 26X

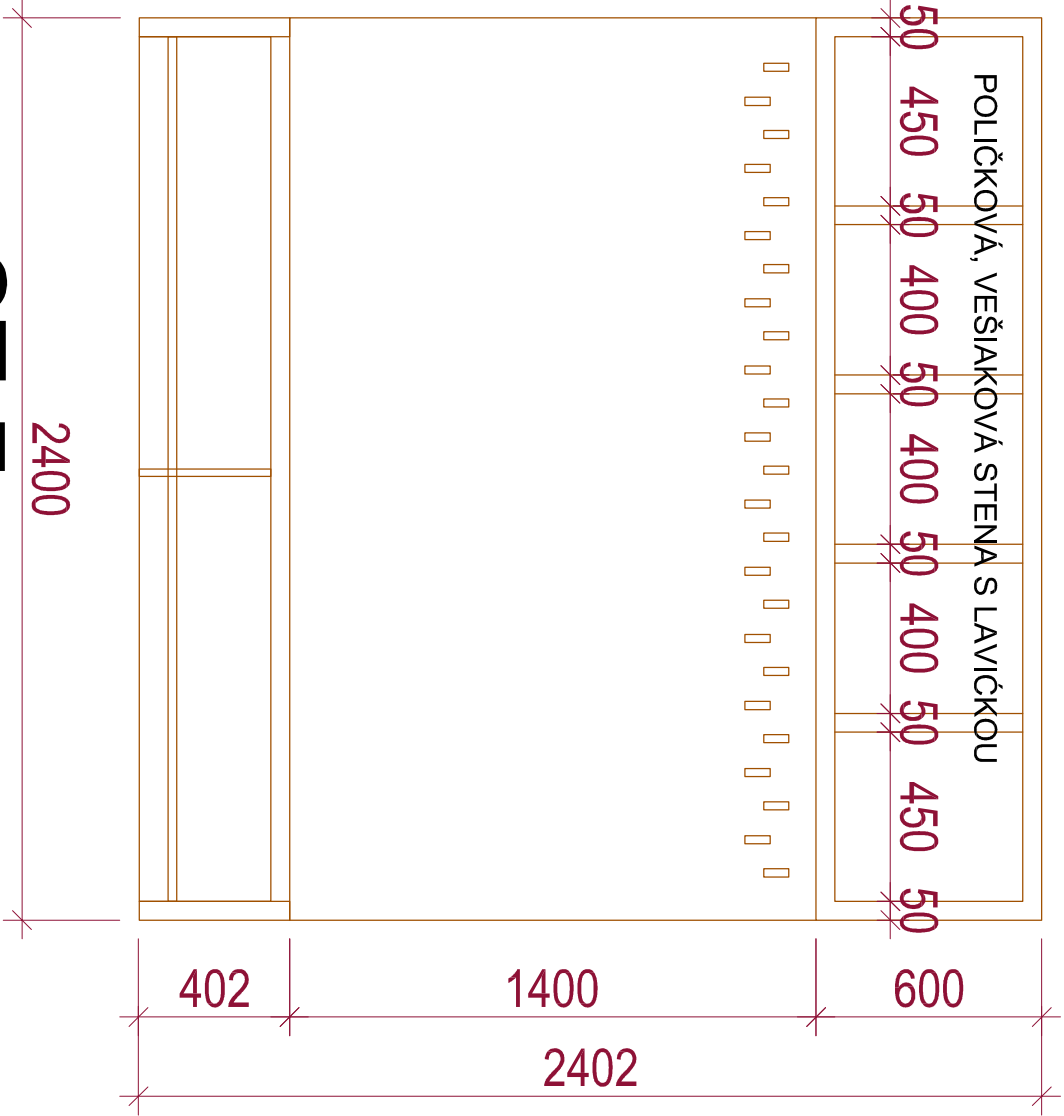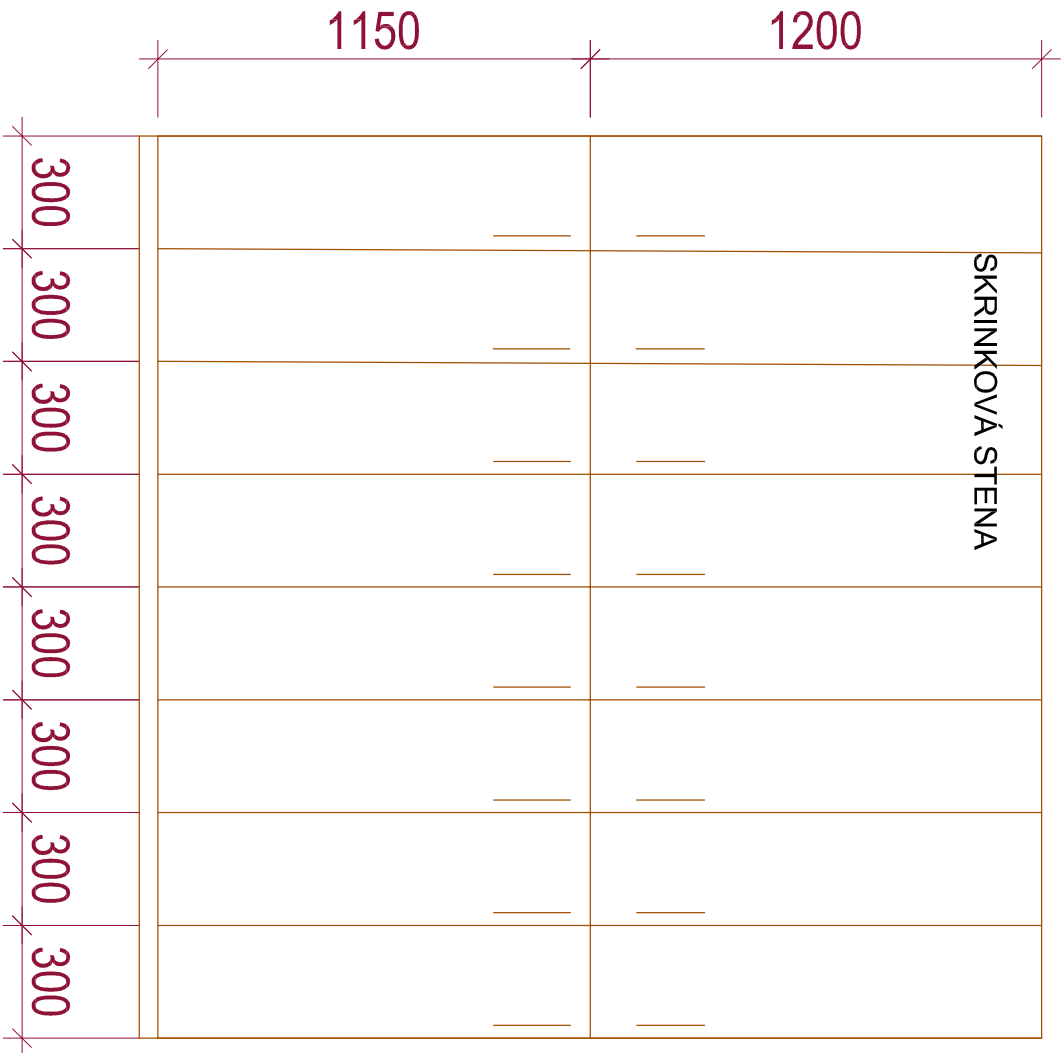


ST-7

SKRINKA PRE OBLEČENIE / LAVIČKA S POLIČKOU

umiestnenie	ŠKOLA / ŠATNE
rozmer čelnej steny	MODUL 0,6, 1,2, 2,4 m - TYPIZOVANÉ VYBAVENIE
rozmer deliacich stien	NA ZÁKLADE DIELENSKEJ DOKUMENTÁCIE
materiál	DREVO / OCEĽ BUDE UPRESNENÝ V DIELENSKEJ DOKUMENTÁCII
	BUDE VYHOTOVENÉ AKO ZABUDOVANÉ, REAL. V PODOBE OBKLADU
počet krídel	16/5 (22*2ks)
spôsob otvárania	PRAVÉ LAVÉ
zasklenie	PLNÉ, BEZ ZASKLENIA
kovanie	SÚČASŤ DODÁVKY / matný chróm /
povrchová úprava	LAMINÁT/NÁSTREK
farebnosť	RAL - podľa výberu podlahovín určí GP
uzamykanie	ŠATŇOVÉ

spolu	1.NP	2.NP
1	1	0

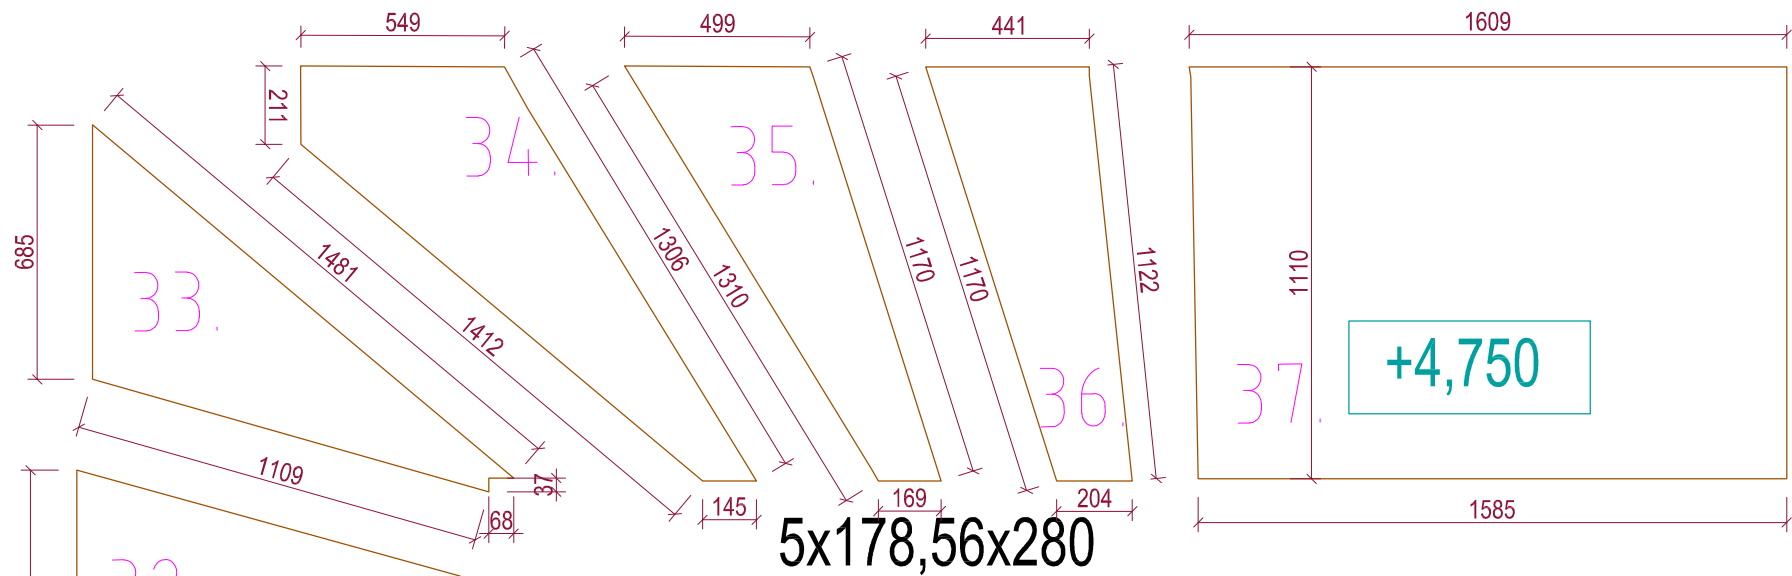


ST-2



schodnice zmiešanočiarého schodiska

umiestnenie	TELOCVIČŇA
rozmer čelnej steny	11,0 m2
rozmer deliacich stien	NA ZÁKLADE DIELENSKEJ DOKUMENTÁCIE
materiál	DREVO BUK/DUB
počet krídel	X
spôsob otvárania	N
zasklenie	PLNÉ, BEZ ZASKLENIA
kovanie	SÚČASŤ DODÁVKY / matný chróm /
povrchová úprava	MORENIE A LAKOVANIE ALT.OLEJOVANE
farebnosť	RAL - podľa vzorkovníka výrobcu
uzamykanie	

	spolu	1.NP	2.NP
ST-17	1	1	0

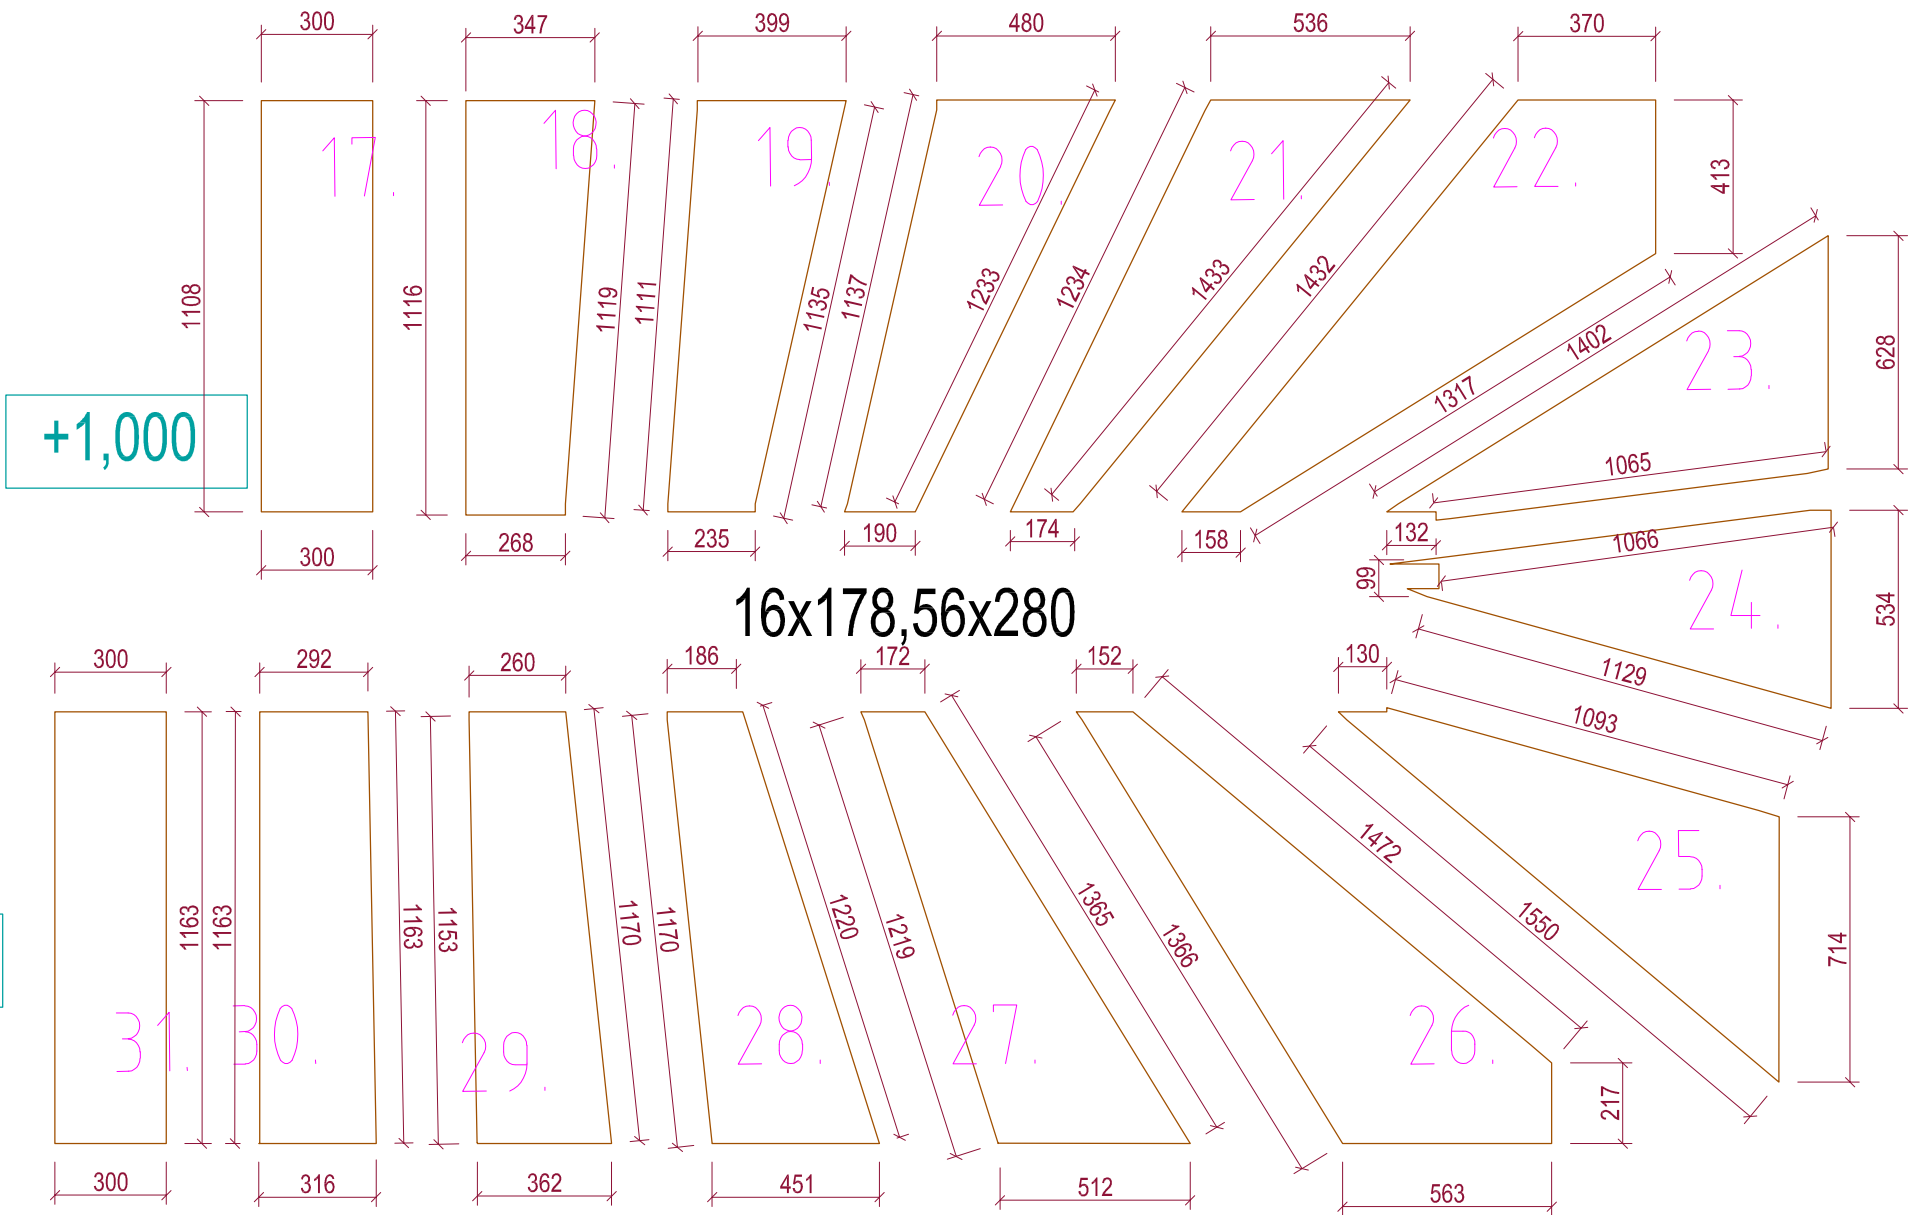

+3,855

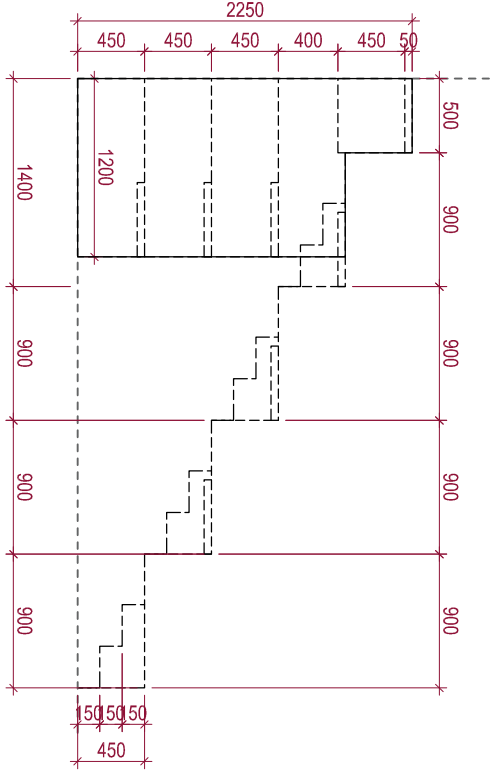
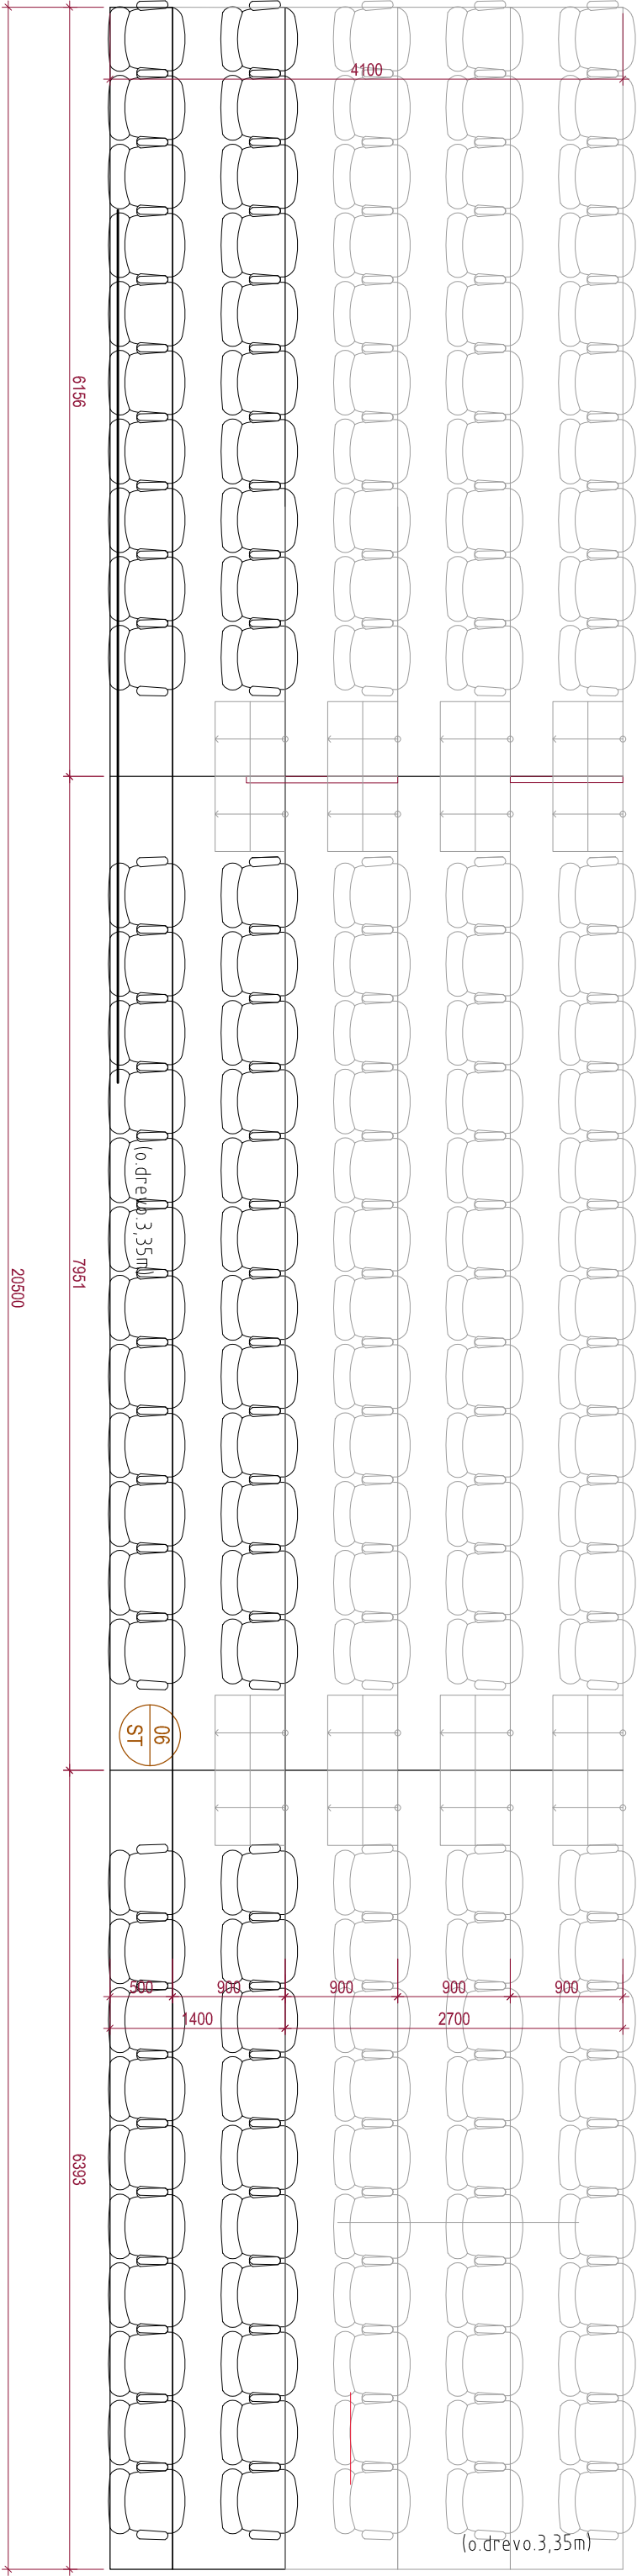


ST-8

PÓDIUM Z TROCH _ČASTÍ, SKLADACIE, PRESUVACIE

umiestnenie	TELOCVIČŇA
rozmerná čelná stena	6,15+7,95+6,39m x 1,2-1,4m (4,1m)
rozmerná deliacia stena	NA ZÁKLADNE DIELENSKEJ DOKUMENTÁCIE
materiál	DREVO, OCEĽ, PLAST
počet křídla	3
spôsob otvárania	BEZPEČNOSTNÉ ZÁMKY
zasklenie	PLNÉ, BEZ ZASKLENIA
kovanie	SÚČASŤ DODÁVKY / matný chróm /
povrchová úprava	ZÁBRADLIA, POMOCNÉ A HLAVNÉ PRI PREVÝŠENÍ NAD 0,5m
farebnosť	PRESNE URČENÁ PODĽA DIELENSKEJ DOKUMENTÁCIE
uzamykanie	RAL - podľa vzorkovníka výrobcu
	MOŽNOSŤ KOTVENIA DO PODLAHY, PRÍPRAVA ZABUDOVANÁ DO PODLAHY





spolu	1.NP	2.NP
1	1	0

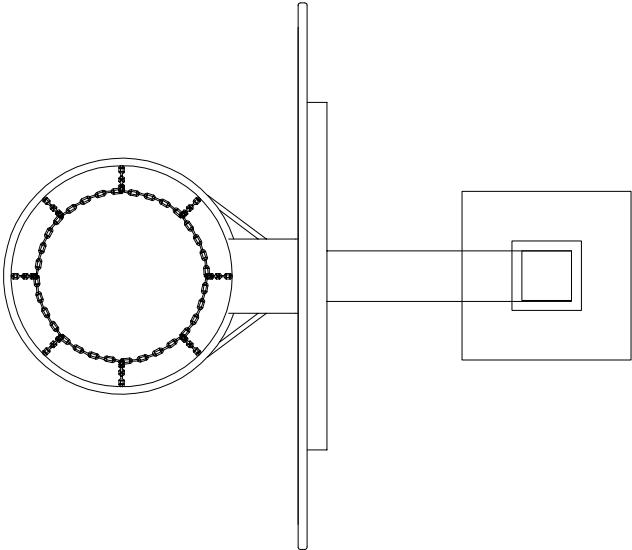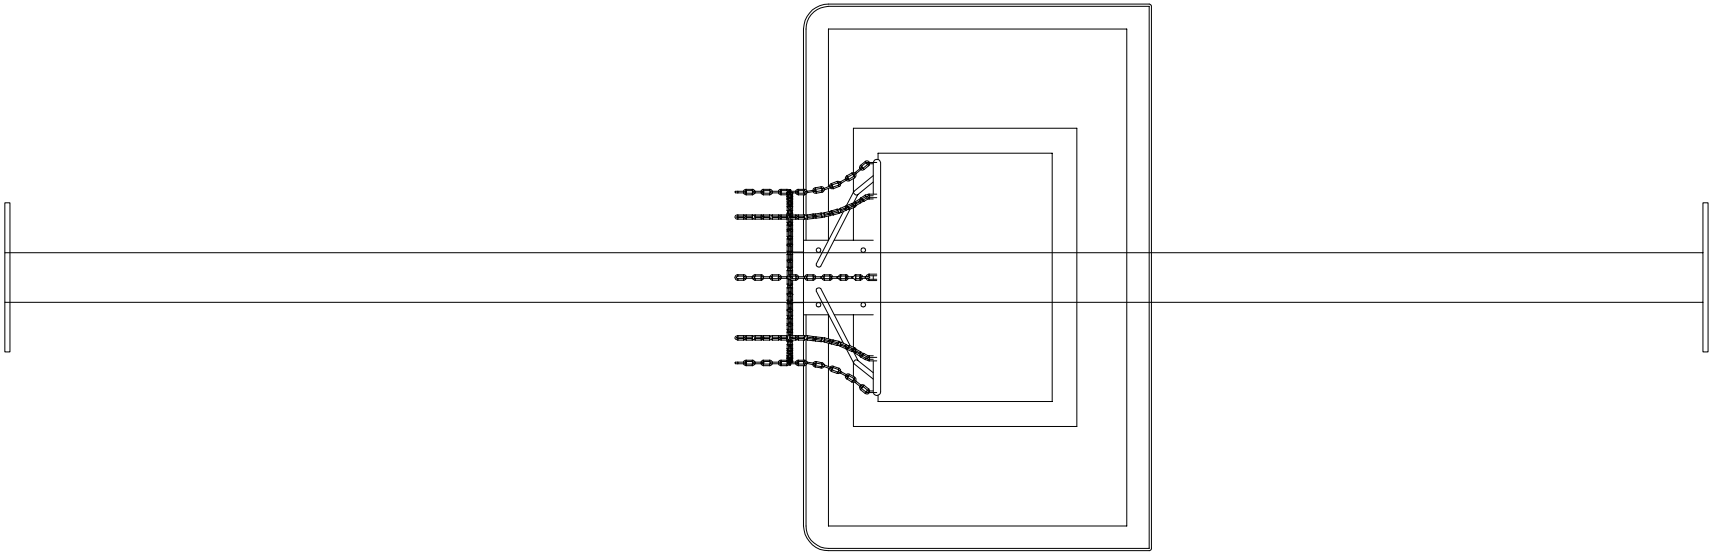

i-2

SKRINICA PRE OBLEČENIE / LAVIČKA S POLIČKOU





umiestnenie	TELOCVIČNA
rozmier čelnej steny	STANDARDIZOVANÉ ZARIADENIA
rozmier dĺžkových stien	NA ZÁKLADE DIELENSKEJ DOKUMENTÁCIE
materiál	DREVO / OCEĽ BUDE UPRESNENÝ V DIELENSKEJ DOKUMENTÁCII
počet	BUDE VYHOTOVENÉ AKO DEMONTOVATEĽNÉ
	DEMONTOVATEĽNÝ KOŠ 2x, GYMNASTICKÁ KLADA 2x,
spôsob otvárania	REBRINÝ 6x
zasklenie	PRAVÉ LAVÉ
kovanie	SÚČASŤ DODÁVKY / matný chróm /
povrchová úprava	
farebnosť	RAL - podľa výberu podlahovín určí GP
uzamykanie	
spolu 1.NP 2.NP	
1 1 0	

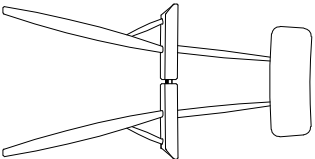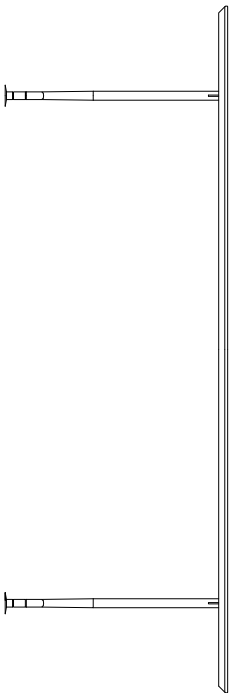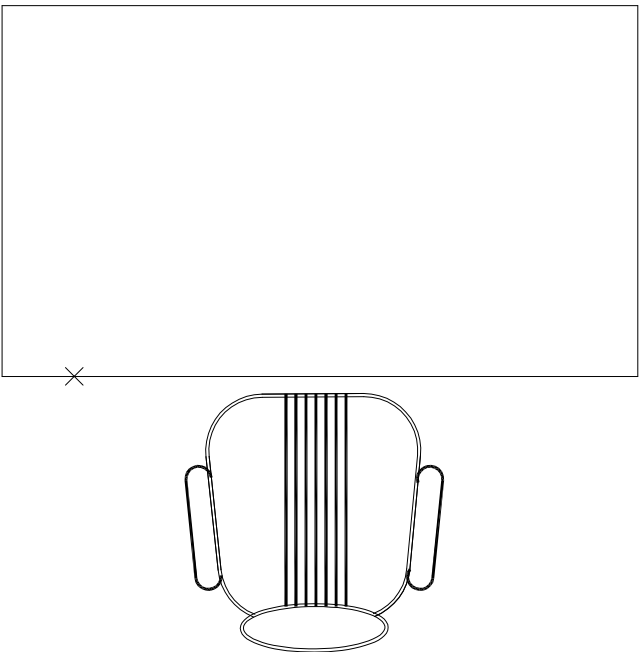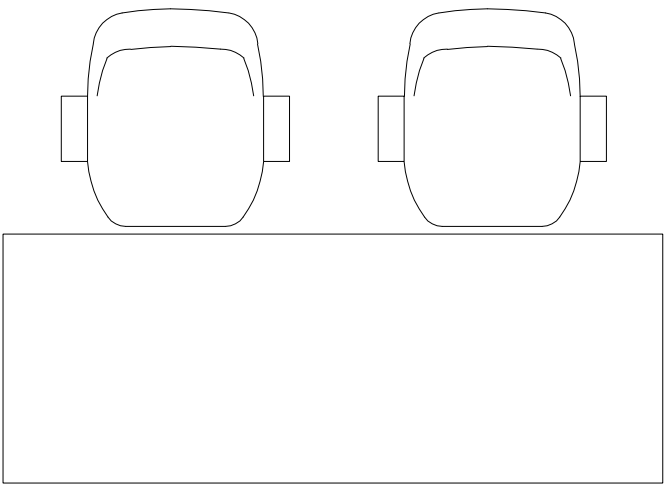

I-3

MOBILIAR - NIE JE PREDMETOM OBSTARAVANIA

umiestnenie	počet křídél
rozměr čelní stěny	spůsob otřevání
rozměr deliacích stěn	zasklenie
materiál	kovanie
	povrchová úprava
	farebnosť
	uzamykanie

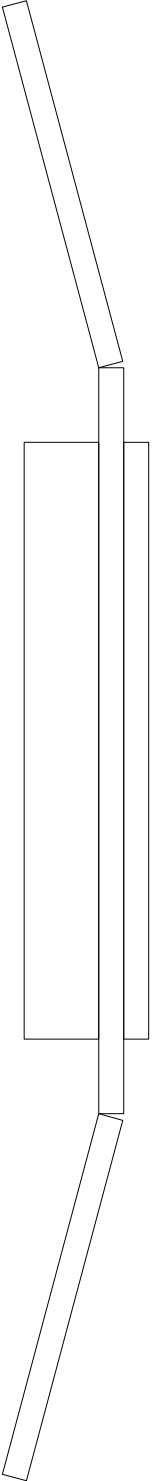 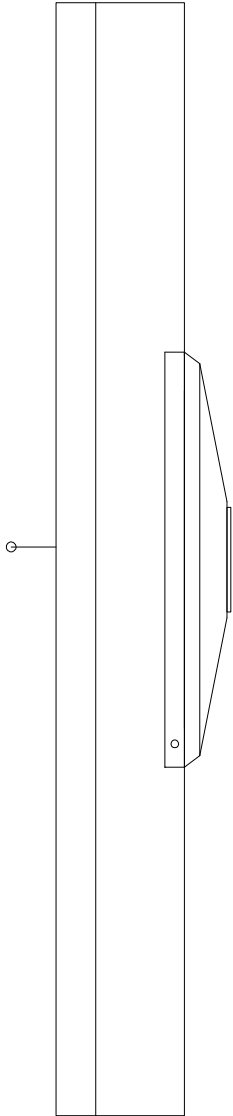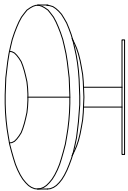

I-1

INTERAKTÍVNA TABUĽA SO VSTAVANÝM PLÁTNOM A PROJEKTOROM

umiestnenie	UČEBNE
rozmer čelnej steny	Výška 120 x šírka 200 cm + 2x krídlo 100 x 100 cm
rozmer deliacich stien	NA ZÁKLADE DIELENSKEJ DOKUMENTÁCIE
materiál	Škotská tabuľa krídlová na plynovom stojanu (typ NAPR. 574-401)
počet krídel	3
spôsob otvárania	PRAVÉ LAVÉ
kovanie	SÚČASŤ DODÁVKY / matný chróm /
povrchová úprava farebnosť	magnetická popisná plocha biela (pre popis fixkou) a zelená ŠTANDARDIZOVANÁ
vybavenie	projektor, výsuvne platno, ovládanie,
spolu	
1.NP 2.NP	
9 3 6	