

**LEGENDA STROJOV A ZARIADENÍ**

POR. ČÍSLO	NÁZOV ZARIADENIA	ROZMER mm	POČ. KS	EL. ENERGIA kWh	VODA V mm	ODPAD V mm
A 01.003	UMÝVACIE STOLOVEHO RIADU					
21	DRÁHA NA PODNOSY, A	1500 x 300 x 30	1			
23	UMÝVACÍ STROJ NA POHÁRE S PODSTAVOU, ZMÄČKOVÁČ, A	600 x 600 x 820	1	9,40	20	50
24	PRACOVNÝ STÓL S 2 POLICAMI, A, ZL	1000 x 700 x 850	1			
25	POSUVNÝ STÓL K MYČKE S OPLACHOVÝM DREZOM, A, ZL	900 x 700 x 850	1		15	50
26	UMÝVACÍ STROJ VKLADNÝ, A, ZMÄČK.	635 x 635 x 1965	1	10,65	20	50
27	POSUVNÝ STÓL K UMÝVÁČKE S ROŠTOM, A, ZL	1500 x 700 x 850	1			
28	BATERIA STENOVÁ S TLAK. SPRCHOU A DĽHOU PÍPOU		1			
29	DRVČ ODPADKOV MODEL LC 50	Ø120 x 321	1	0,65		
30	NASTENNÁ POLICA JEDNODUCHÁ, A	1000 x 350 x 40	2			
31	REGÁL KUCHYŇSKÝ POLICOVÝ, A	1500 x 600 x 1700	1			
32	VOZÍK MANIPULAČNÝ DVOJPOLICOVÝ, A	600 x 800 x 1000	1			
33	ELEKTRICKÁ VARNÁ STOLÍČKA	600 x 600 x 400	1	6,00		
62	VPUSŤ ROŠTOVÝ S VANIČKOU, A – STAVBA	600 x 300	3			


**M.Č. NÁZOV MIESTNOSTI PLOCHA**

1.01	ZÁDVERIE	15,67m <sup>2</sup>
1.02	WC	5,55m <sup>2</sup>
1.03	WC	2,55m <sup>2</sup>
1.04	WC	4,96m <sup>2</sup>
1.05	UPRATOVAČKA	
1.06	SCHODISKO	13,8m <sup>2</sup>
1.07	CHODBA	10,59m <sup>2</sup> 5,65m <sup>2</sup>
1.08	JEDÁLEŇ	119,40m <sup>2</sup> 204,53m <sup>2</sup>
1.09	PREDSIEN	3,15m <sup>2</sup>
1.10	SKLAD ZELENINA	8,28m <sup>2</sup>
1.11	PRÍPRAVA	10,36m <sup>2</sup>
1.12	SKLAD	-3,54m <sup>2</sup>
1.13	SKLAD	8,16m <sup>2</sup>
1.14	ZÁVETRIE	8,12m <sup>2</sup>
1.15	ŠATŇA	3,64m <sup>2</sup>
1.16	UMYVÁREŇ	5,41m <sup>2</sup>
1.17	KANCELÁRIA	5,66m <sup>2</sup>
1.18	ČIERNÁ KUCHYŇA	10,20m <sup>2</sup>
1.19	VÝVAROVŇA	54,25m <sup>2</sup>
1.20a	VÝDAJ	16,59m <sup>2</sup> 14,5m <sup>2</sup>
1.20a	UMÝVANIE- BIELY RIAD	16,59m <sup>2</sup> 5,77m <sup>2</sup>

ZASTAVANÁ PLOCHA -91m<sup>2</sup>  
 UŽITKOVÁ PLOCHA -76,4m<sup>2</sup>  
 CELKOVÁ UŽITKOVÁ PLOCHA -165,5m<sup>2</sup>  
 SANOVANÁ PLOCHA -89,1m<sup>2</sup>

- LEGENDA:**
- PREFABRIKOVANÝ OBVODOVÝ PANEL
  - PREFABRIKOVANÝ ŽB SKELET, FILIGRANOVÝ STROP
  - ZÁKLADOVÁ DOSKA
  - NADBEŤONÁVKA FILIGRANOVÉHO STROPU
  - SÁDROKARTONOVÁ PRIEČKA S DVOJITÝM OPLÁŠTENÍM (HABITO + SÁDROKARTÓN) hr. 150 mm
  - SÁDROKARTONOVÁ PRIEČKA S JEDNODUCHÝM OPLÁŠTENÍM (SÁDROKARTÓN) hr. 150 mm
  - PREFABRIKOVANÁ STUŽUJÚCA ŽB STENA hr. 150 mm
  - STREŠNÝ PENOVÝ POLYSTYRÉN
  - STREŠNÝ PENOVÝ POLYSTYRÉN (spádová vrstva)
  - FASÁDNE DOSKY (ODVETĚRANÁ FASÁDA)
  - ODSTRANENIE OKENNÝCH KONŠTRUKCIÍ, PRIEČOK, PARAPETOV

**PÔDORYS**

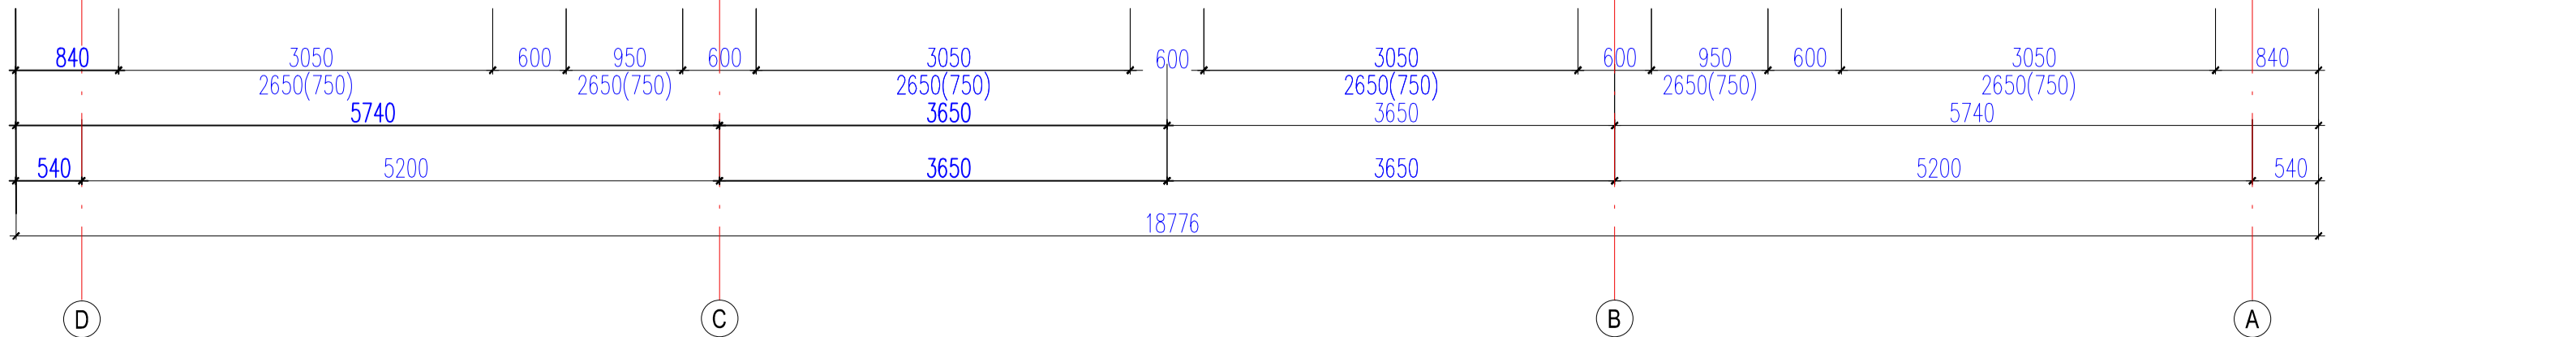

Autor má vyhradené právo udeľovať súhlas na každé použitie diela, na ochranu pred zléstvom do diela, na autorskú korektúru diela (tzv. oprava nad zhotovením) a nie práva podľa autorského zákona. Zodpovedná osoba nariadiť a obsahom tohto dokumentu je povinná naštudovať si jeho obsah a v prípade nejasností musí tieto zistenia neodkladne oznámiť autorovi a v ďalšom postupe sa riadiť jeho pokynmi. V prípade, že tak neurobí, berie plnú zodpovednosť za akékoľvek neporozumením alebo zlyhaním vyhlásením obsahu tohto dokumentu. Informácie v tomto dokumente slúžia k objasneniu ideí, konceptu, technického riešenia alebo iného opisu projektovateľného diela. Rozmery na tomto výkrese nemajú odborný charakter.  
 Tento dokument je majetkom projektanta, nesmie byť použitý pre výstavbu, reprodukovanie, upravenie alebo napodobňovanie bez súhlasu autora.

STAVBA		DOKUMENTÁCIA PRE REALIZÁCIU STAVBY		GENERAL CONTRACTOR	
MIESTO STAVBY	ZŠ MEDZILABORECKÁ parc. č. 15640/2.3.4.5.8, 15638/7.8.9.10.94.95. k.ú. Ruzinov, obec Bratislava - Ruzinov	INVESTOR / OBJEDNÁV	Mestská časť Bratislava - Ruzinov Mierová ul. 21, 827 05 Bratislava	EKO Energy Projekt s.r.o. Karpatská námestie 10A 831 02 Bratislava IČO: 462 948 514 487 mail: projekty@ekoenery.com	
DRUH STAVBY	NOVOSTAVBA OBJEKTOV ZŠ, TELOVČIENE, ROZŠIŘENIE JEDALNE A PRISLUŠENSTVA	STAVEBNÝ OBJEKT	SO 01 Novonavrhovaný pavilón ZŠ SO 02 Navrhovaná telocvičňa SO 03 Rozšírenie jedálne, sanáňa kuchyne SO 04 Navrhované spevnené plochy SO 05 Prípojka elektrickej energie	SO 06 Prípojka vodovodu SO 07 Spádová kanalizácia SO 08 Dažďová kanalizácia SO 09 Teplôtodná prípojka SO 10 Navrhované sádkové úpravy	
GENER. PROJEKTANT	Ing. Peter Sivoň, PhD., Ing. arch. Alexandra Plančarová	DÁTUM	06 / 2020	ZÁKAZKOVÉ Č.: 062020 MIERKA: 1:50 FORMÁT: 8 x A4 VYKRES Č.: ARCH 02	
ZOD. PROJEKTANT	Ing. Peter Sivoň, PhD., Ing. arch. Alexandra Plančarová	NAZOV VYKRESU	Pôdorys prizemia	ČASŤ PD - PROFESIA	Architektonicko-stavebná časť
KRESLIL	Ing. Peter Sivoň, PhD., Ing. arch. Alexandra Plančarová	STUPEN PD.	DRS	REVIZIA	