




ZÁKLAD. PATKA ZP01-ZP08 8ks

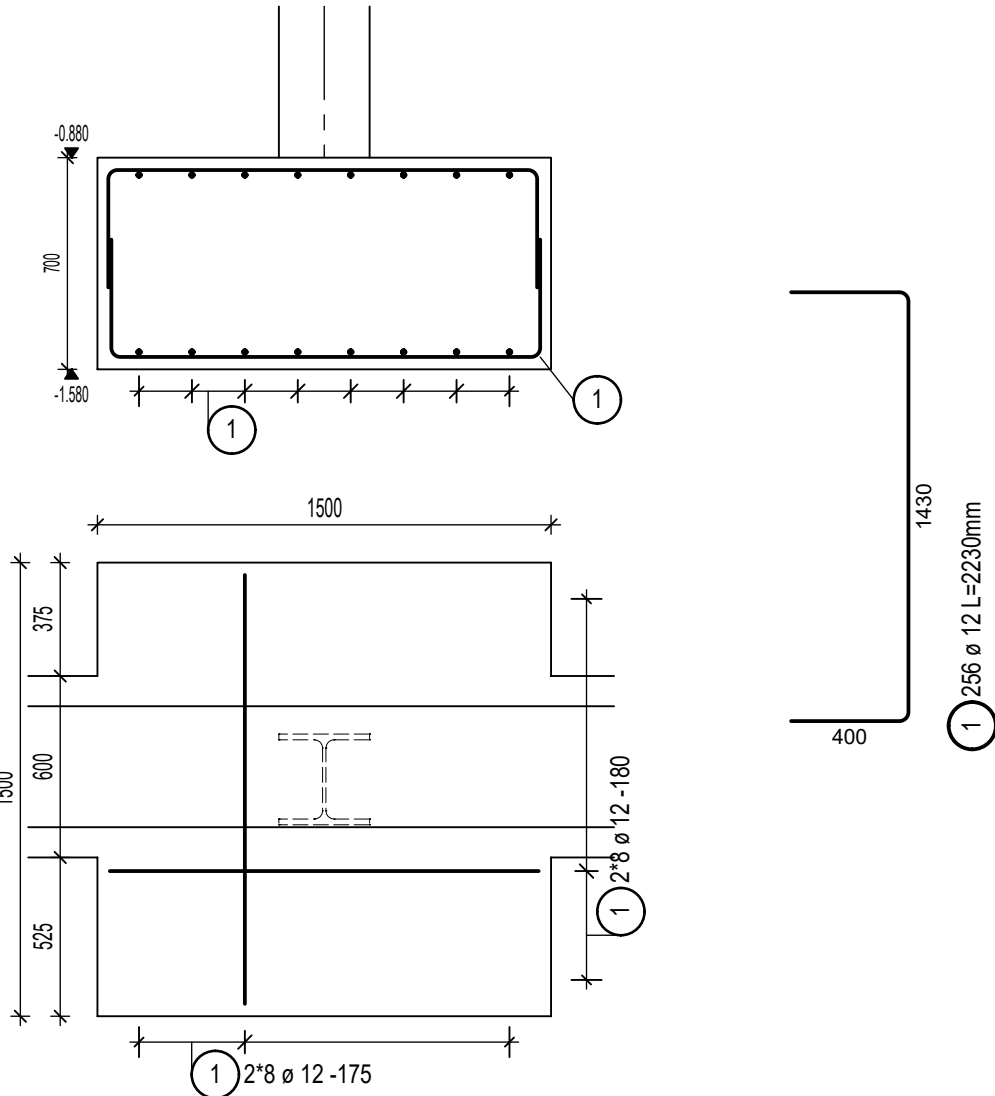


ZÁKLAD. PÁS Z001 BM=24,0

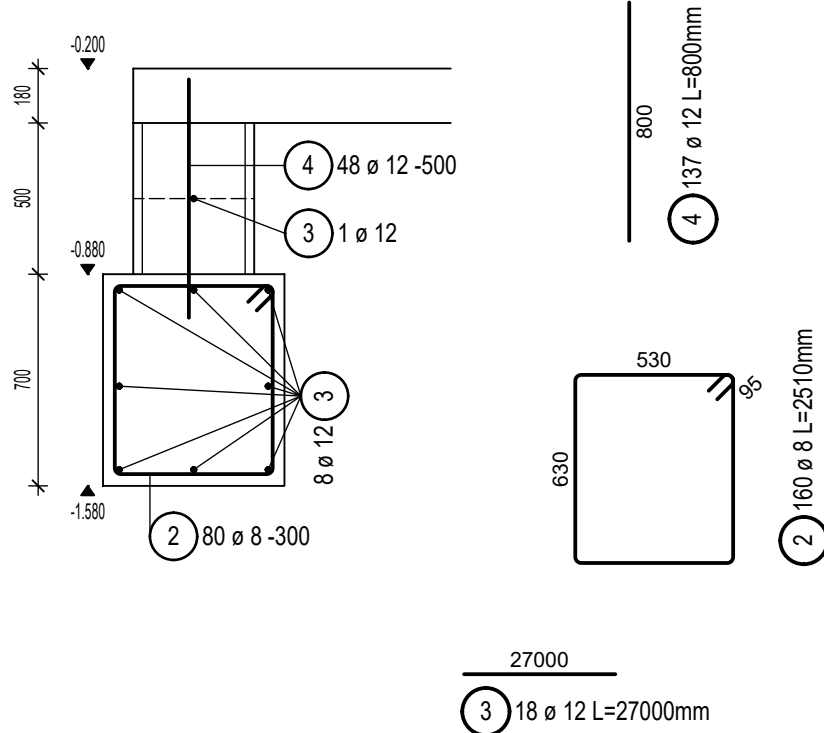


ZÁKLAD. PÁS Z002 BM=20,5

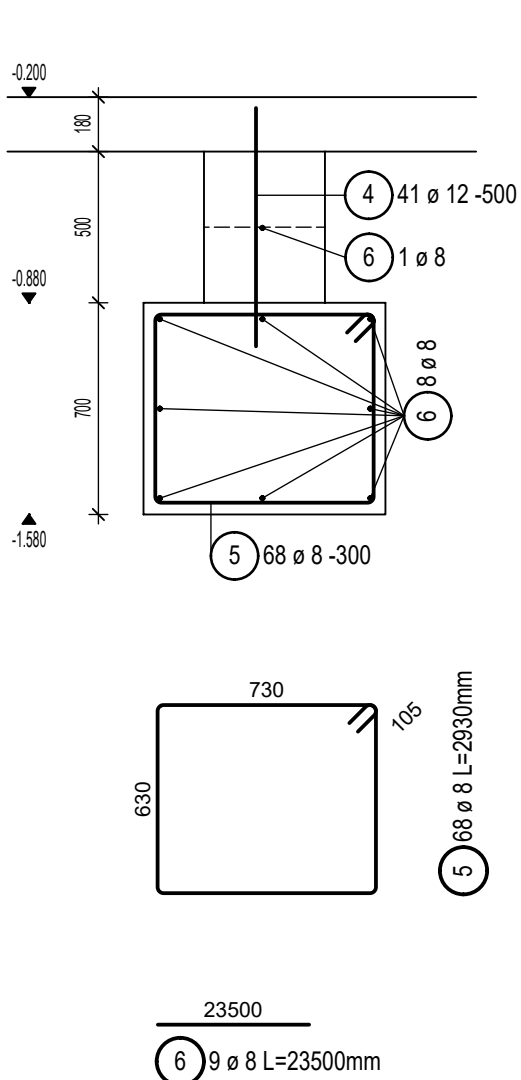


ZÁKLAD. PÁS Z003 BM=24,0

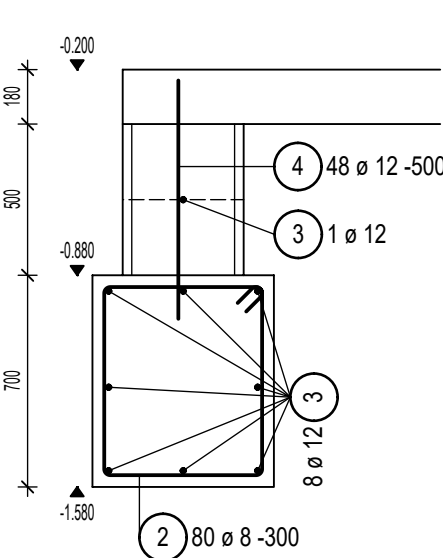


ZÁKLAD. PÁS Z004 BM=4,0

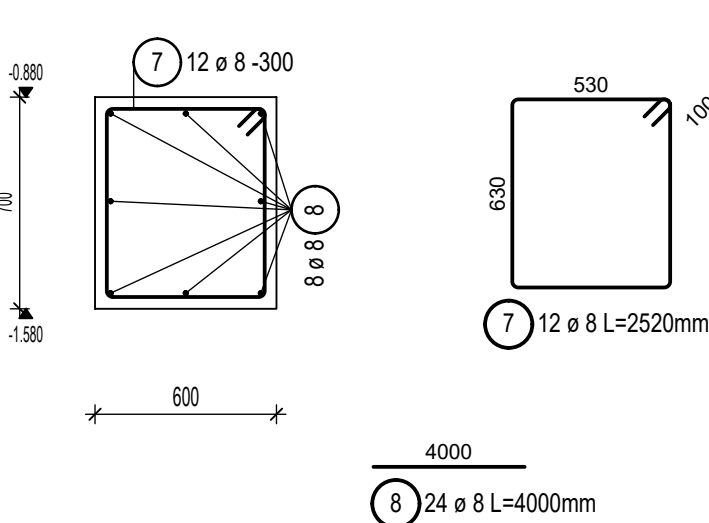


ZÁKLAD. PÁS Z005 BM=4,0

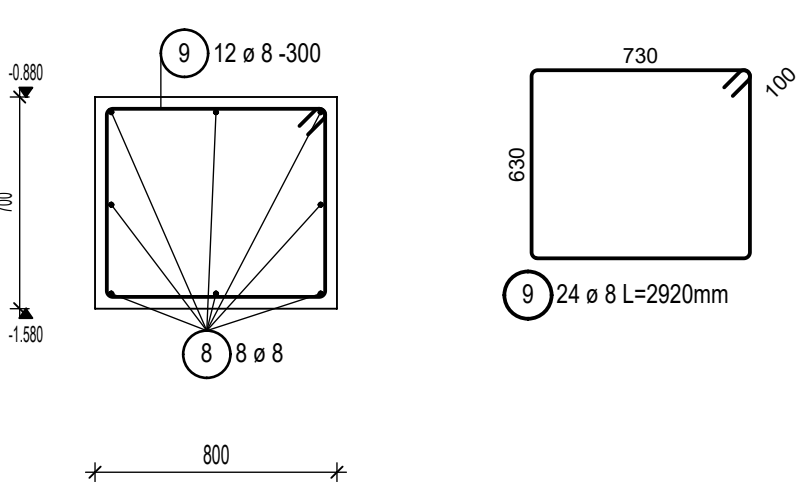


STENA St01-St04 BM=49

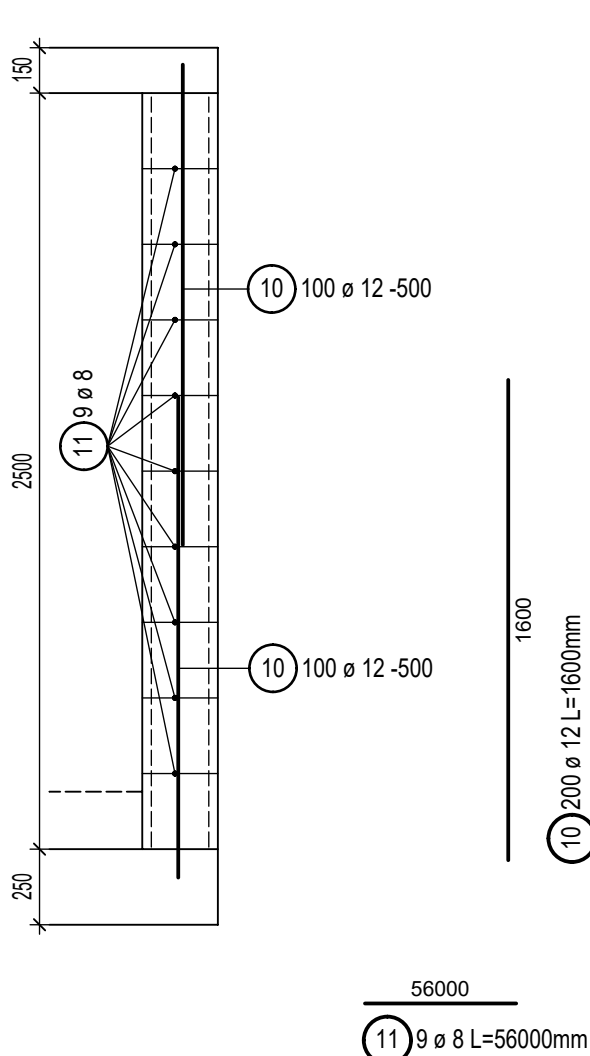


STĽP S001-S009 9ks

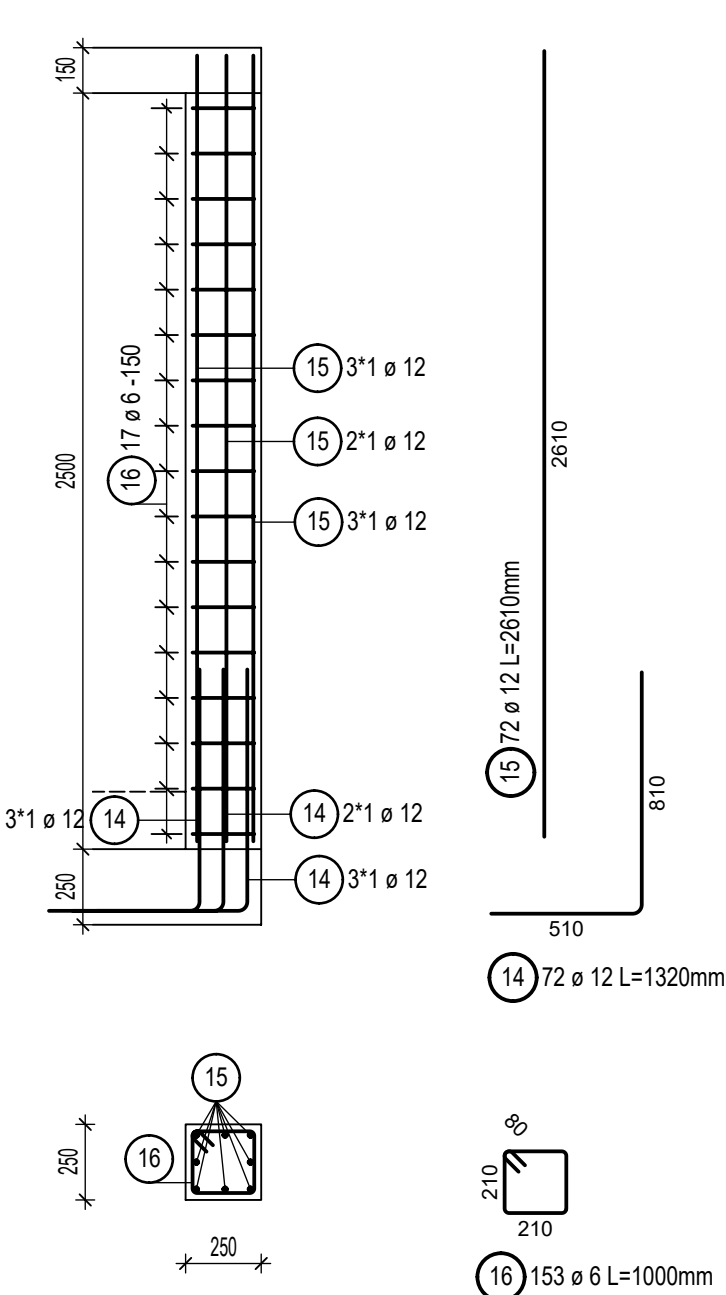

STENA St05 BM=20,5

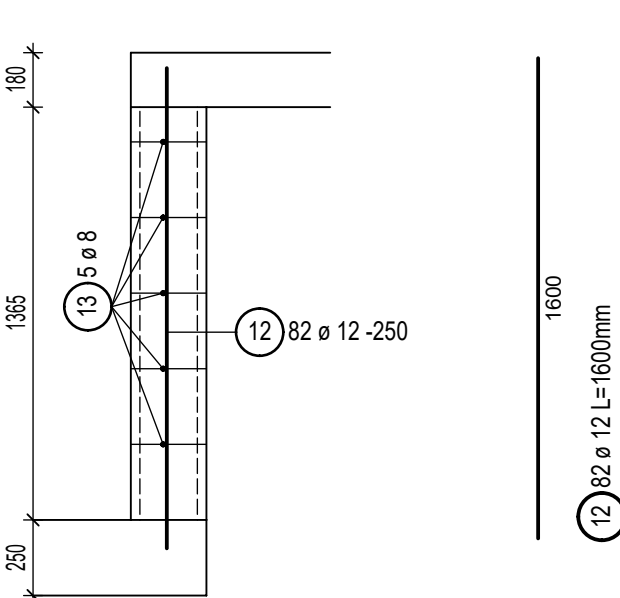

ZÁKLAD. PÁS Z006 BM=4,0

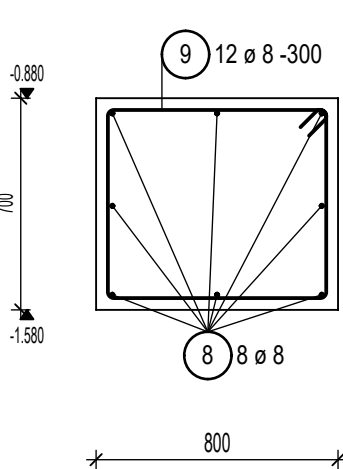

Výkaz výstuže vrátane tvaru prútov

Pol.	Ks	Ø [mm]	Jednotl. dĺžka [m]	Tvar prúta s popisom (bez mierky)	Celková dĺžka [m]	Hmotnosť [kg]
1	256	12	2.23		570.88	506.94
2	160	8	2.51		401.60	158.63
3	18	12	27.00		486.00	431.57
4	137	12	0.80		109.60	97.32
5	68	8	2.93		199.24	78.70
6	9	8	23.50		211.50	83.54
7	12	8	2.52		30.24	11.94
8	24	8	4.00		96.00	37.92
9	24	8	2.92		70.08	27.68
10	200	12	1.60		320.00	284.16
11	9	8	56.00		504.00	199.08
12	82	12	1.60		131.20	116.51
13	5	8	23.50		117.50	46.41
14	72	12	1.32		95.04	84.40
15	72	12	2.61		187.92	166.87
16	153	6	1.00		153.00	33.97
Celková hmotnosť [kg] :					2365.64	

POZNÁMKA:
- KRYTIE VÝSTUŽE ZÁKLADOVÝCH KONŠTRUKCIÍ 35mm.
- AKÉKOLVEK ZMENY A NEJASNOSTI V PROJEKTOVEJ DOKUMENTÁCII POTERBNÉ RIEŠIŤ S PROJEKTANTOM STATIKY.

BETÓN: STN EN 206-1 - C20/25 - XC1(SK) - Cl0,4 - Dmax16 - S3
OCEĽ: B500B

NAVRHNUTÉ PODĽA STN EN 1992, STN EN 1993, STN EN 1995. ZAŤAŽENIE PODĽA STN EN 1991.

AUTOR PROJEKTU	ZOD. PROJEKTANT	VYPRACOVAL	 STATIKA STAVEBNÝCH KONŠTRUKCIÍ 054 01 LEVOČA, VODÁRENSKÁ 1 tel:+421 908 198 661 E-mail: matus.rosina@gmail.com
Ing. Peter Sivoň	Ing. Matúš Rosina	Ing. Matúš Rosina	
INVESTOR: Mestská časť Bratislava - Ružinov, Mierová ul. 21, 827 05 Bratislava			FORMÁT : 6x44
STAVBA: ZŠ Ostrédky			DÁTUM : 01 2021
parc č. C-1216,E-698/400,696/300,695/400,694/200,693/100, k.ú. Ružinov			Č. ZAKÁZKY:
S001 Novo navrhovaný pavilón ZŠ a telocvičňa			TD RP
DIEL PROJEKTU: STATIKA			ČÍSLO VÝKRESU : 08
OBSAH: ZÁKLADOVÉ PÁSY A PATKY, ŽB STENY, ŽB STĽPY - VÝSTUŽ		MIERKA 1 : 25	