


LEGENDA ARMATÚR:

- GKz - GULOVÝ UZÁVER ZÁVITOVÝ
- Fz - FILTER ZÁVITOVÝ
- ZKz - SPÄTNÁ KLAPKA ZÁVITOVÁ
- PS - PRIAME ŠRUBE NIE
- MK - GULOVÝ UZÁVER SO ZAISTENÍM PRE EXPANZNÚ NÁDOB
- RVK - RADIÁTOROVÝ VENTIL TYP H-3000, PRIAMY
- 3RV - TROJCESNÁ REGULÁCNY KLAPKA
- TI - IZBOVÝ TERMOSTAT
- Te - VONKAŠÍ TERMOSTAT
- AOV - AUTOMATICKÝ ODVZDUŠŇOVACÍ VENTIL
- RS - ROZDELOVACIA SKRINKA VYKUROVANIA RESP. CHLADENIA
- VK - VYPUŠŤACÍ KOHÚT
- M - MANOMETER
- (1,5) - POLOHA NASTAVENIA RADIÁTOROVÉHO VENTILU, RESP. STROMAXU

- DILATÁCIE PODLAHOVÉHO VYKUROVANIA
- OKRUH PODLAHOVÉHO VYKUROVANIA
- ZONA PRECHODOVÝCH POTRUBÍ
- OCELOVÉ DOSKOVÉ VYKUROVACIE TELESO P 90 V PREVEDENÍ VENTIL KOMPAKT VÝŠKY 600 mm, V PREVEDENÍ 11VK, 21VK, 22VK

POZNÁMKA:

- PROJEKTANT NENIESE ŽIADNU ZODPOVEDNOSŤ ZA ZMENY USKUTOČNENÉ PRI REALIZACII BEZ JEHO SOHLASU
- PROJEKT RIEŠI KONCEPCIU, FUNKČNÉ A DISPOZIČNÉ VZŤAHY, VEĽKOSŤ VYKUROVACÍCH TELIES, TRÁSY POTRUBIA A NEUAKRÁDZA, VÝROBNÚ A DIELENSKÚ DOKUMENTÁCIU DODÁVATEĽA STAVBY
- PROJEKTOVÁ DOKUMENTÁCIA JE SPRACOVANÁ PODĽA AKTUALNÝCH PODKLADOV VÝROBKOV A ZARIADENÍ V ČASE SPRACOVANIA PROJEKTU
- UMIESTNENIE ZARIADENÍ UPRESNIŤ PRED MONTÁŽOU S INVENTOROM A PROJEKTANTOM
- PRI MONTÁŽNÝCH PRÁČACH DODRŽAŤ BEZPEČNOSŤ PRÁCE A SÚVISIACE PREDPISY
- PRI OSADZOVANÍ STROJNEHO ZARIADENIA DODRŽAŤ POKRYVY A NÁVODY VÝROBCOM ZARIADENÍ
- MONTÁŽ ZARIADENÍ A ROZVODOV PREVIADAT V KOORDINÁCII S OSTATNÝMI PROFESIAMI

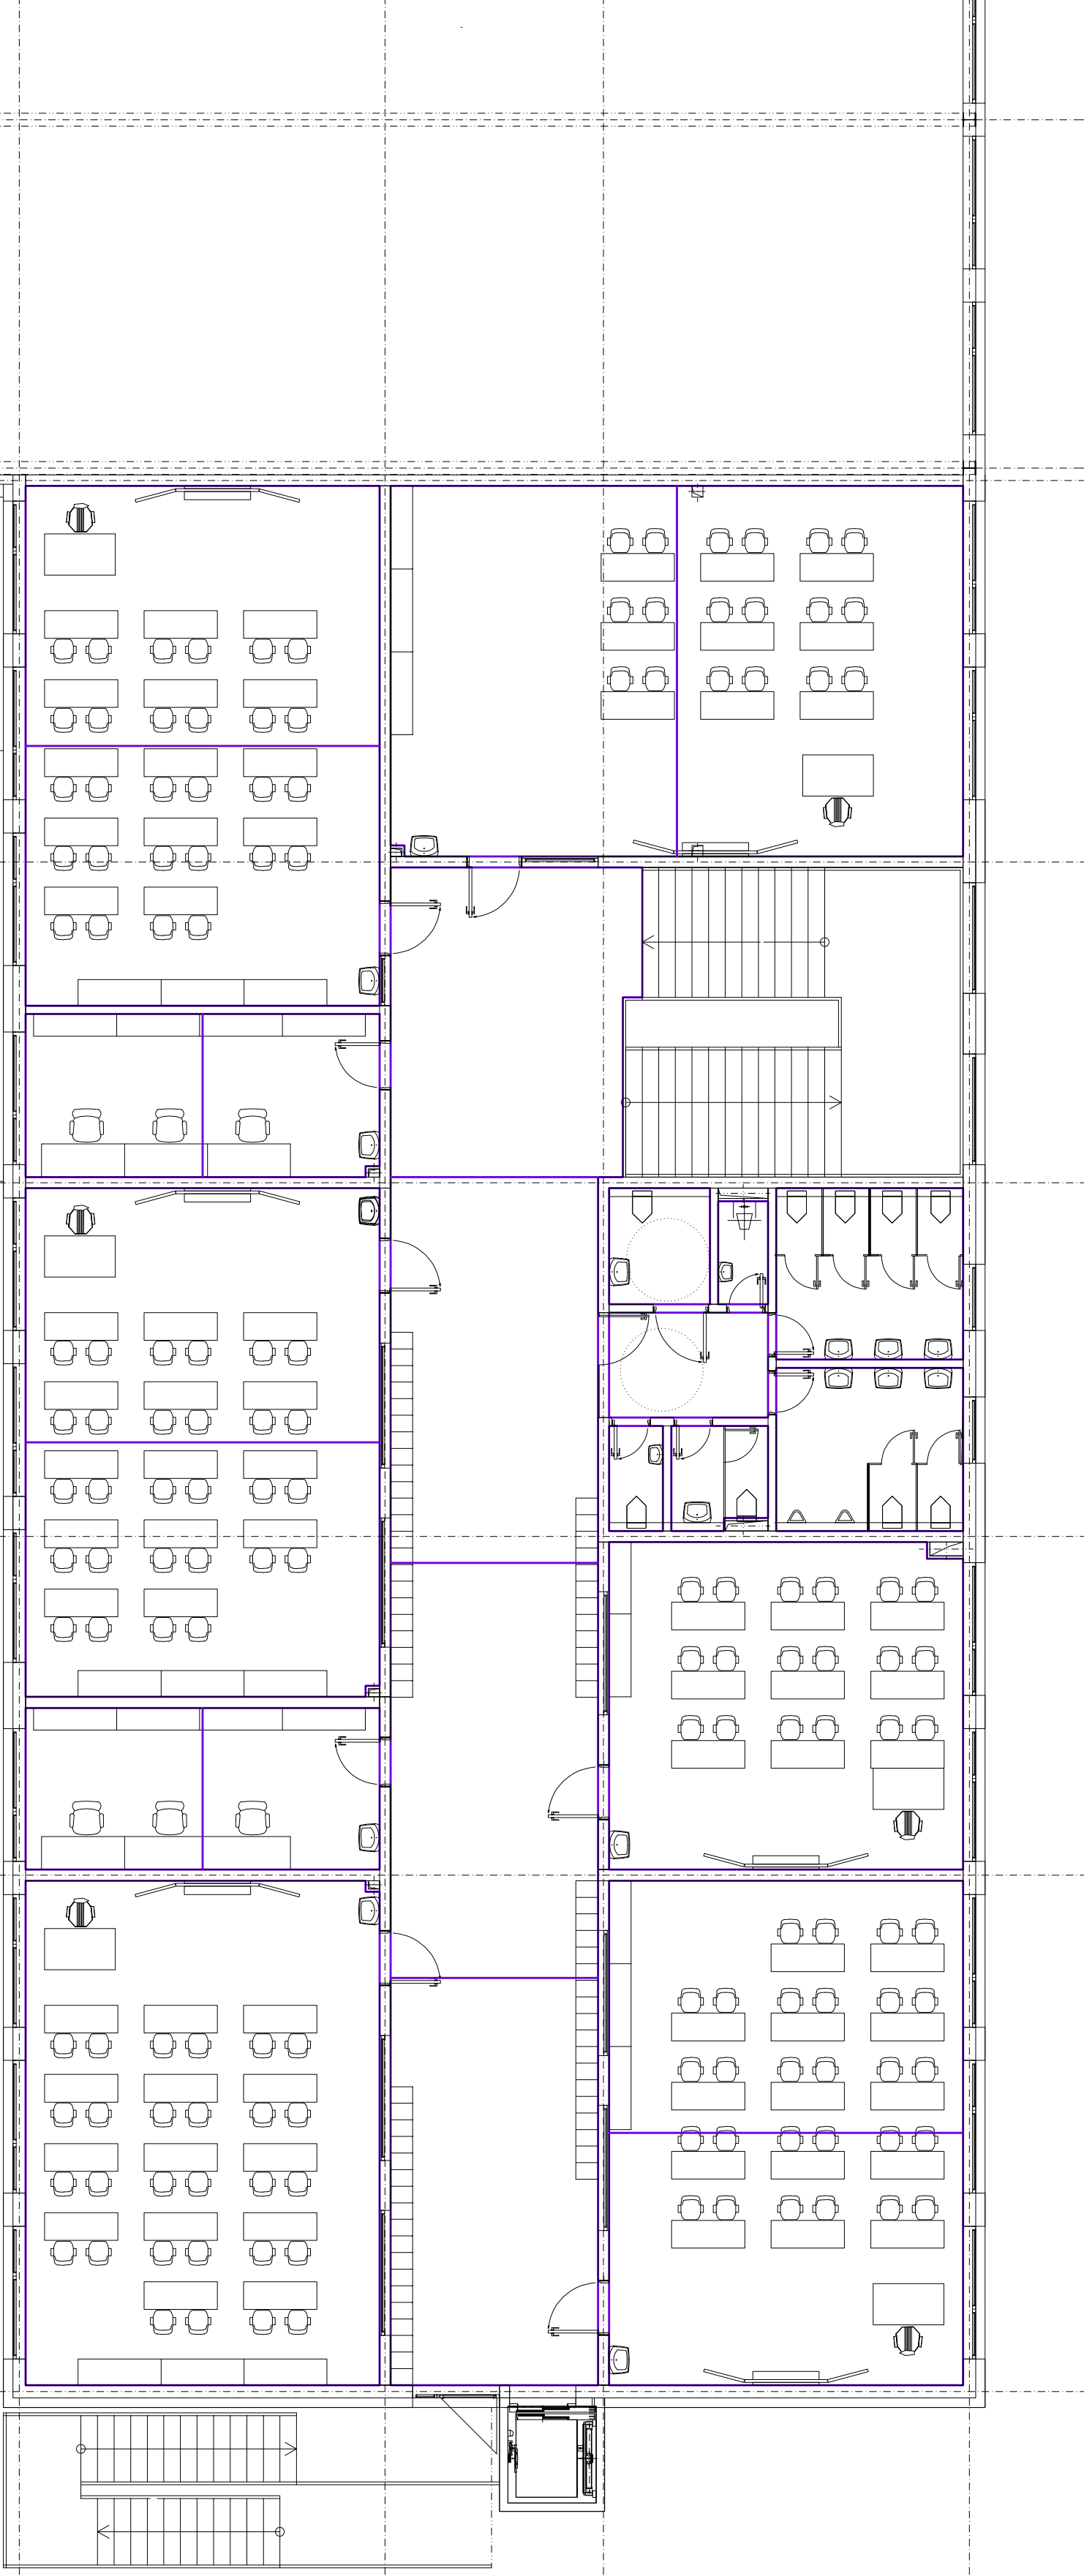

GENÉRALNÝ PROJEKTANT: PSST s.r.o., Kúpeckého 3, 821 08 Bratislava

| HL. PROJEKTANT         | ZODP. PROJEKTANT | VYPRACOVAL       |
|------------------------|------------------|------------------|
| Ing. Peter Šimůň, PhD. | Ing. Oto Scholtz | Ing. Oto Scholtz |

NÁZOV STAVBY: MIESTO  
PROJEKT PRE ÚJEMNÉ ROZHODNUTIE A STAVEBNÉ  
POVOLENIE, ZS SNP OŠTREDKOVÁ 14

parc. č. C-1216, E-698/4003,698/300,695/400,694/200,693/100  
k.ú. Ružinov, obec Bratislava - Ružinov

OBJEKT: SO-01, Novorahovaný pavilón ZS s telocvičňou

INVESTOR: Mestská časť Bratislava-Ružinov, Mierová 21, 827 05 Bratislava

OBSAH VÝKRESU:

PODORYS 2. NP - DILATÁCIE

|                                                          |                                                          |
|----------------------------------------------------------|----------------------------------------------------------|
| TP-PROJEKT, s.r.o.,<br>NÁMESTIE MIERU I<br>080 01 PREŠOV | TP-PROJEKT, s.r.o.,<br>NÁMESTIE MIERU I<br>080 01 PREŠOV |
| e-mail: tpprojekt@tpo@gmail.com                          |                                                          |
| DIEL                                                     | ÚSTREDNÉ VYKUROVANIE                                     |
| STUPEN                                                   | DRS                                                      |
| ZÁK. ČÍSLO                                               | TP-57/20                                                 |
| DÁTUM                                                    | 11/2020                                                  |
| FORMÁT                                                   | 3x44                                                     |
| MIERKA                                                   | 1:100                                                    |