


POHLAD ČELNÝ

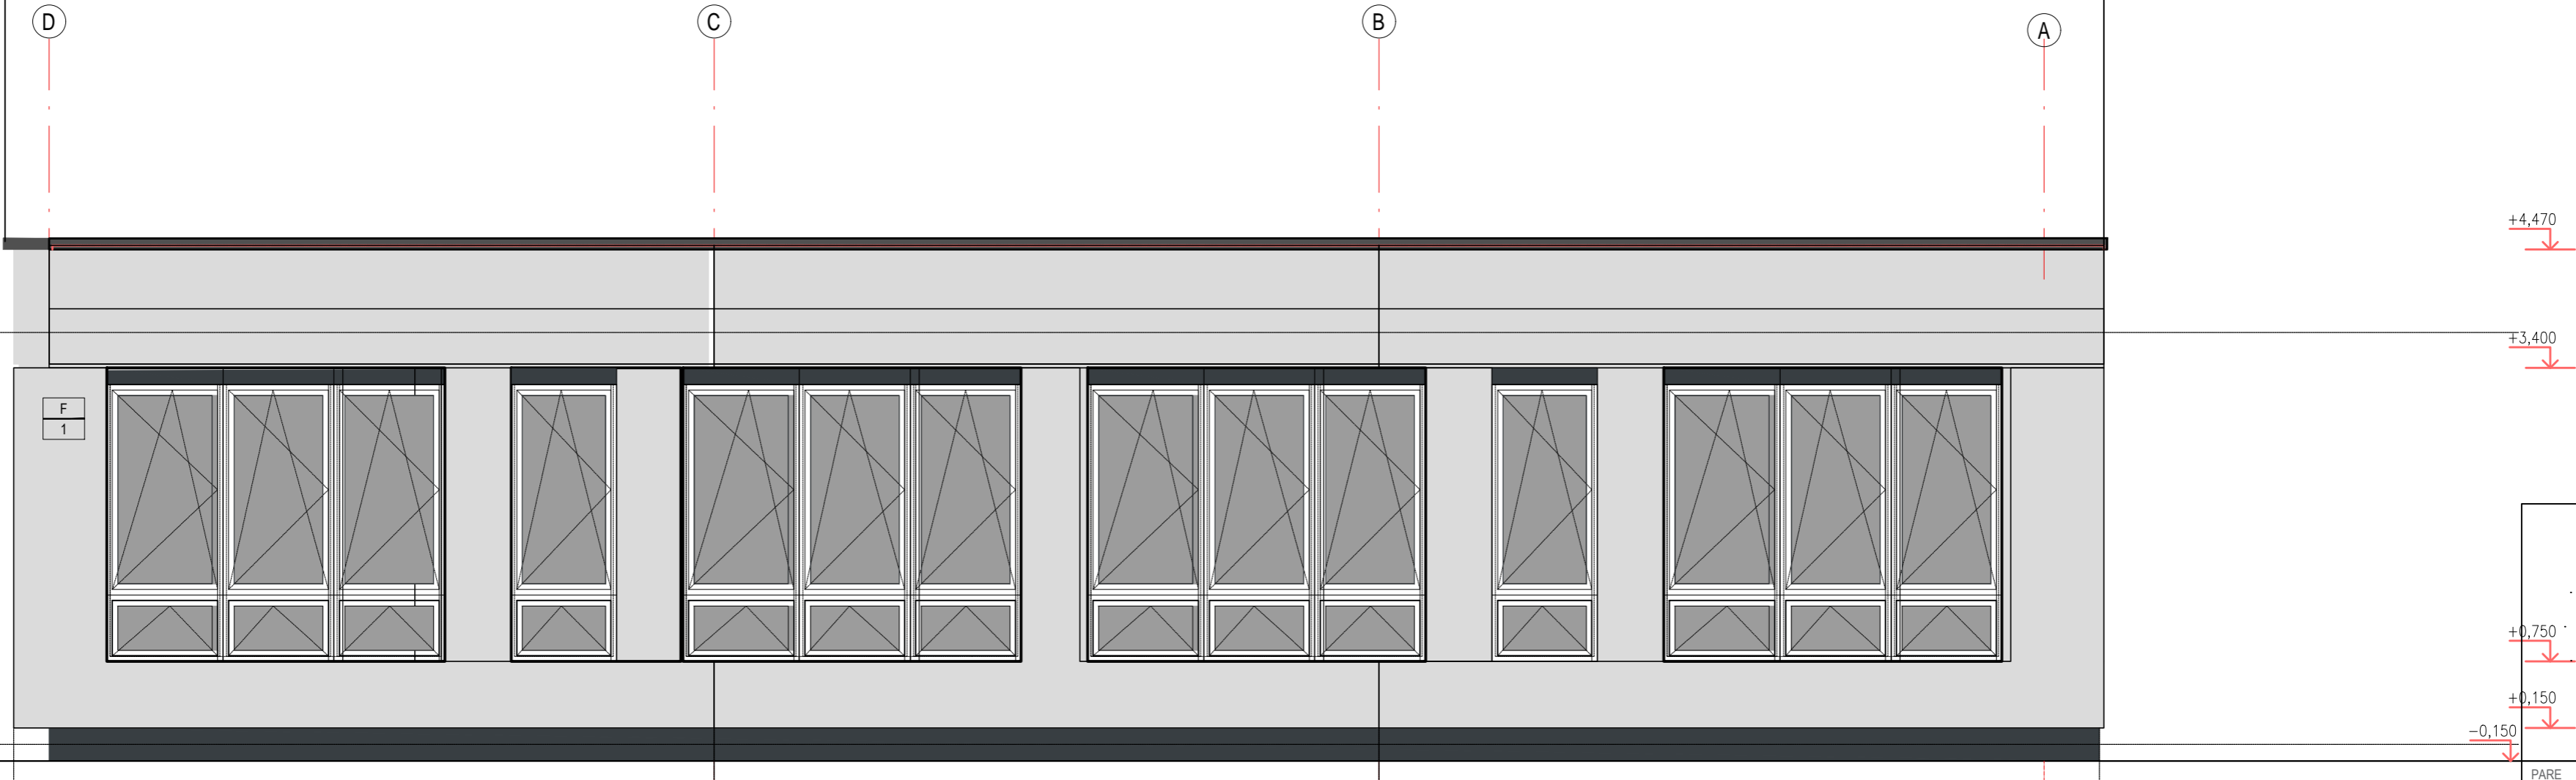

SKLADBA FASÁD:

F 1	fasádny povrch prefabrikátov 3-8mm	3mm
	-silikónová omietka hydrofóbná	-mm
	-podkaldový / penetračný náter	0-5mm
	-lepiaca stierka / vyrovnávacia vrstva	
	-penetračný náter	
	-obvodové nosné prefabrikované konštrukcie	

F 2	fasádny povrch soklov typ A 200 (60)mm do úrovne min. -500mm	3/15mm
	-silikónová omietka / pod terénom kôpolková fólia	5mm
	-lepiaca stierka + sklotextilná mriežka	60 mm
	-XPS polystyrén	3mm
	-PUR lepiaca pena (lepiaca malta)	4mm
	-lepiaca malta	
	-obvodové nosné konštrukcie	

LEGENDA:

	A - BETÓNOVÉ PREFABRIKÁTY (POHLADOVÝ BETÓN)
	F - ÚPRAVA SOKLA (RAL 7016 antrazit)
	E - FASÁDNA FARBA (RAL 2003)
	B - FASÁDNE HPL DOSKY (napr. FUNDERMAX 0647)
	C - FASÁDNE HPL DOSKY (napr. FUNDERMAX 0070)

Autor má vyhradené právo udeľovať súhlas na každé použitie diela, na ochranu pred zásahom do diela, na autorskú korektúru diela (dozor autora nad zhotovením) a iné práva podľa autorského zákona. Zodpovedná osoba narábať s obsahom tohto dokumentu je povinná naštudovať si jeho obsah a v prípade nejasností musí tieto zistenia neodkladne oznámiť autorovi a v ďalšom postupe sa riadiť jeho pokynmi. V prípade, že tak neurobí, berie plnú zodpovednosť za škody spôsobené neporozumením alebo zlým výkladom obsahu tohto dokumentu. Informácie v tomto dokumente slúžia k objasneniu ideí, konceptu, technického riešenia alebo iného opisu projektovaného diela. Rozmery na tomto výkrese nemožno odmeriavať. Tento dokument je majetkom projektanta, nesmie byť použitý pre výstavbu, reprodukovany, upravený alebo napodobňovaný bez súhlasu autora.

STAVBA	DOKUMENTÁCIA PRE REALIZÁCIU STAVBY ZŠ MEDZILABORECKÁ	PARE		PEČIATKA
MIESTO STAVBY	parc. č. 15640/2,3,4,5,58, 15638/7,8,9,10,94,95, k.ú. Ružinov, obec Bratislava - Ružinov	EKO Energy Projekt		GENERAL CONTRACTOR: EKO Energy Projekt, s.r.o. Karpatské námestie 10A 831 02 Bratislava tel. +421 948 514 497 mail: projekcia@ekoenergie.com
INVESTOR / OBJEDNÁV.	Mestská časť Bratislava - Ružinov Mierová ul. 21, 827 05 Bratislava	SUBDODÁVATEL _ GENERAL CONTRACTOR'S SUPPLIER:		
DRUH STAVBY	NOVOSTAVBA OBJEKTOV ZŠ, TELOCVIČNE, ROZŠÍRENIE JEDÁLNE A PRÍSLUŠENSTVA			
STAVEBNÝ OBJEKT	SO 01 Novonavrhovaný pavilón ZŠ SO 02 Navrhovaná telocvičňa SO 03 Rozšírenie jedálne, sanácia kuchyne SO 04 Navrhované spevnené plochy SO 05 Prípojka elektrickej energie SO 06 Prípojka vodovodu SO 07 Spľachová kanalizácia SO 08 Dažďová kanalizácia SO 09 Teplodná prípojka SO 10 Navrhované sadové úpravy			
GENER. PROJEKTANT	Eko Energy Projekt s.r.o., Ing. Peter Sivoň, PhD.,	DÁTUM:	06 / 2020	
PROJEKTANT ČASTI	Ing. Peter Sivoň, PhD., Ing. arch. Alexandra Plančarová	ZÁKAZKOVÉ Č.:	062020	
ZOD.PROJEKTANT	Ing. Peter Sivoň, PhD., Ing. arch. Alexandra Plančarová	MIERKA :	1:50	
KRESLIL	Ing. Peter Sivoň, PhD., Ing. arch. Alexandra Plančarová	FORMÁT :	2 x A4	
NÁZOV VÝKRESU	Pohľad B	VÝKRES Č.:	ARCH 05	
ČASŤ PD - PROFESIA	Architektonicko-stavebná časť	STUPEŇ PD. DRS	REVÍZIA	