


DETAIL A

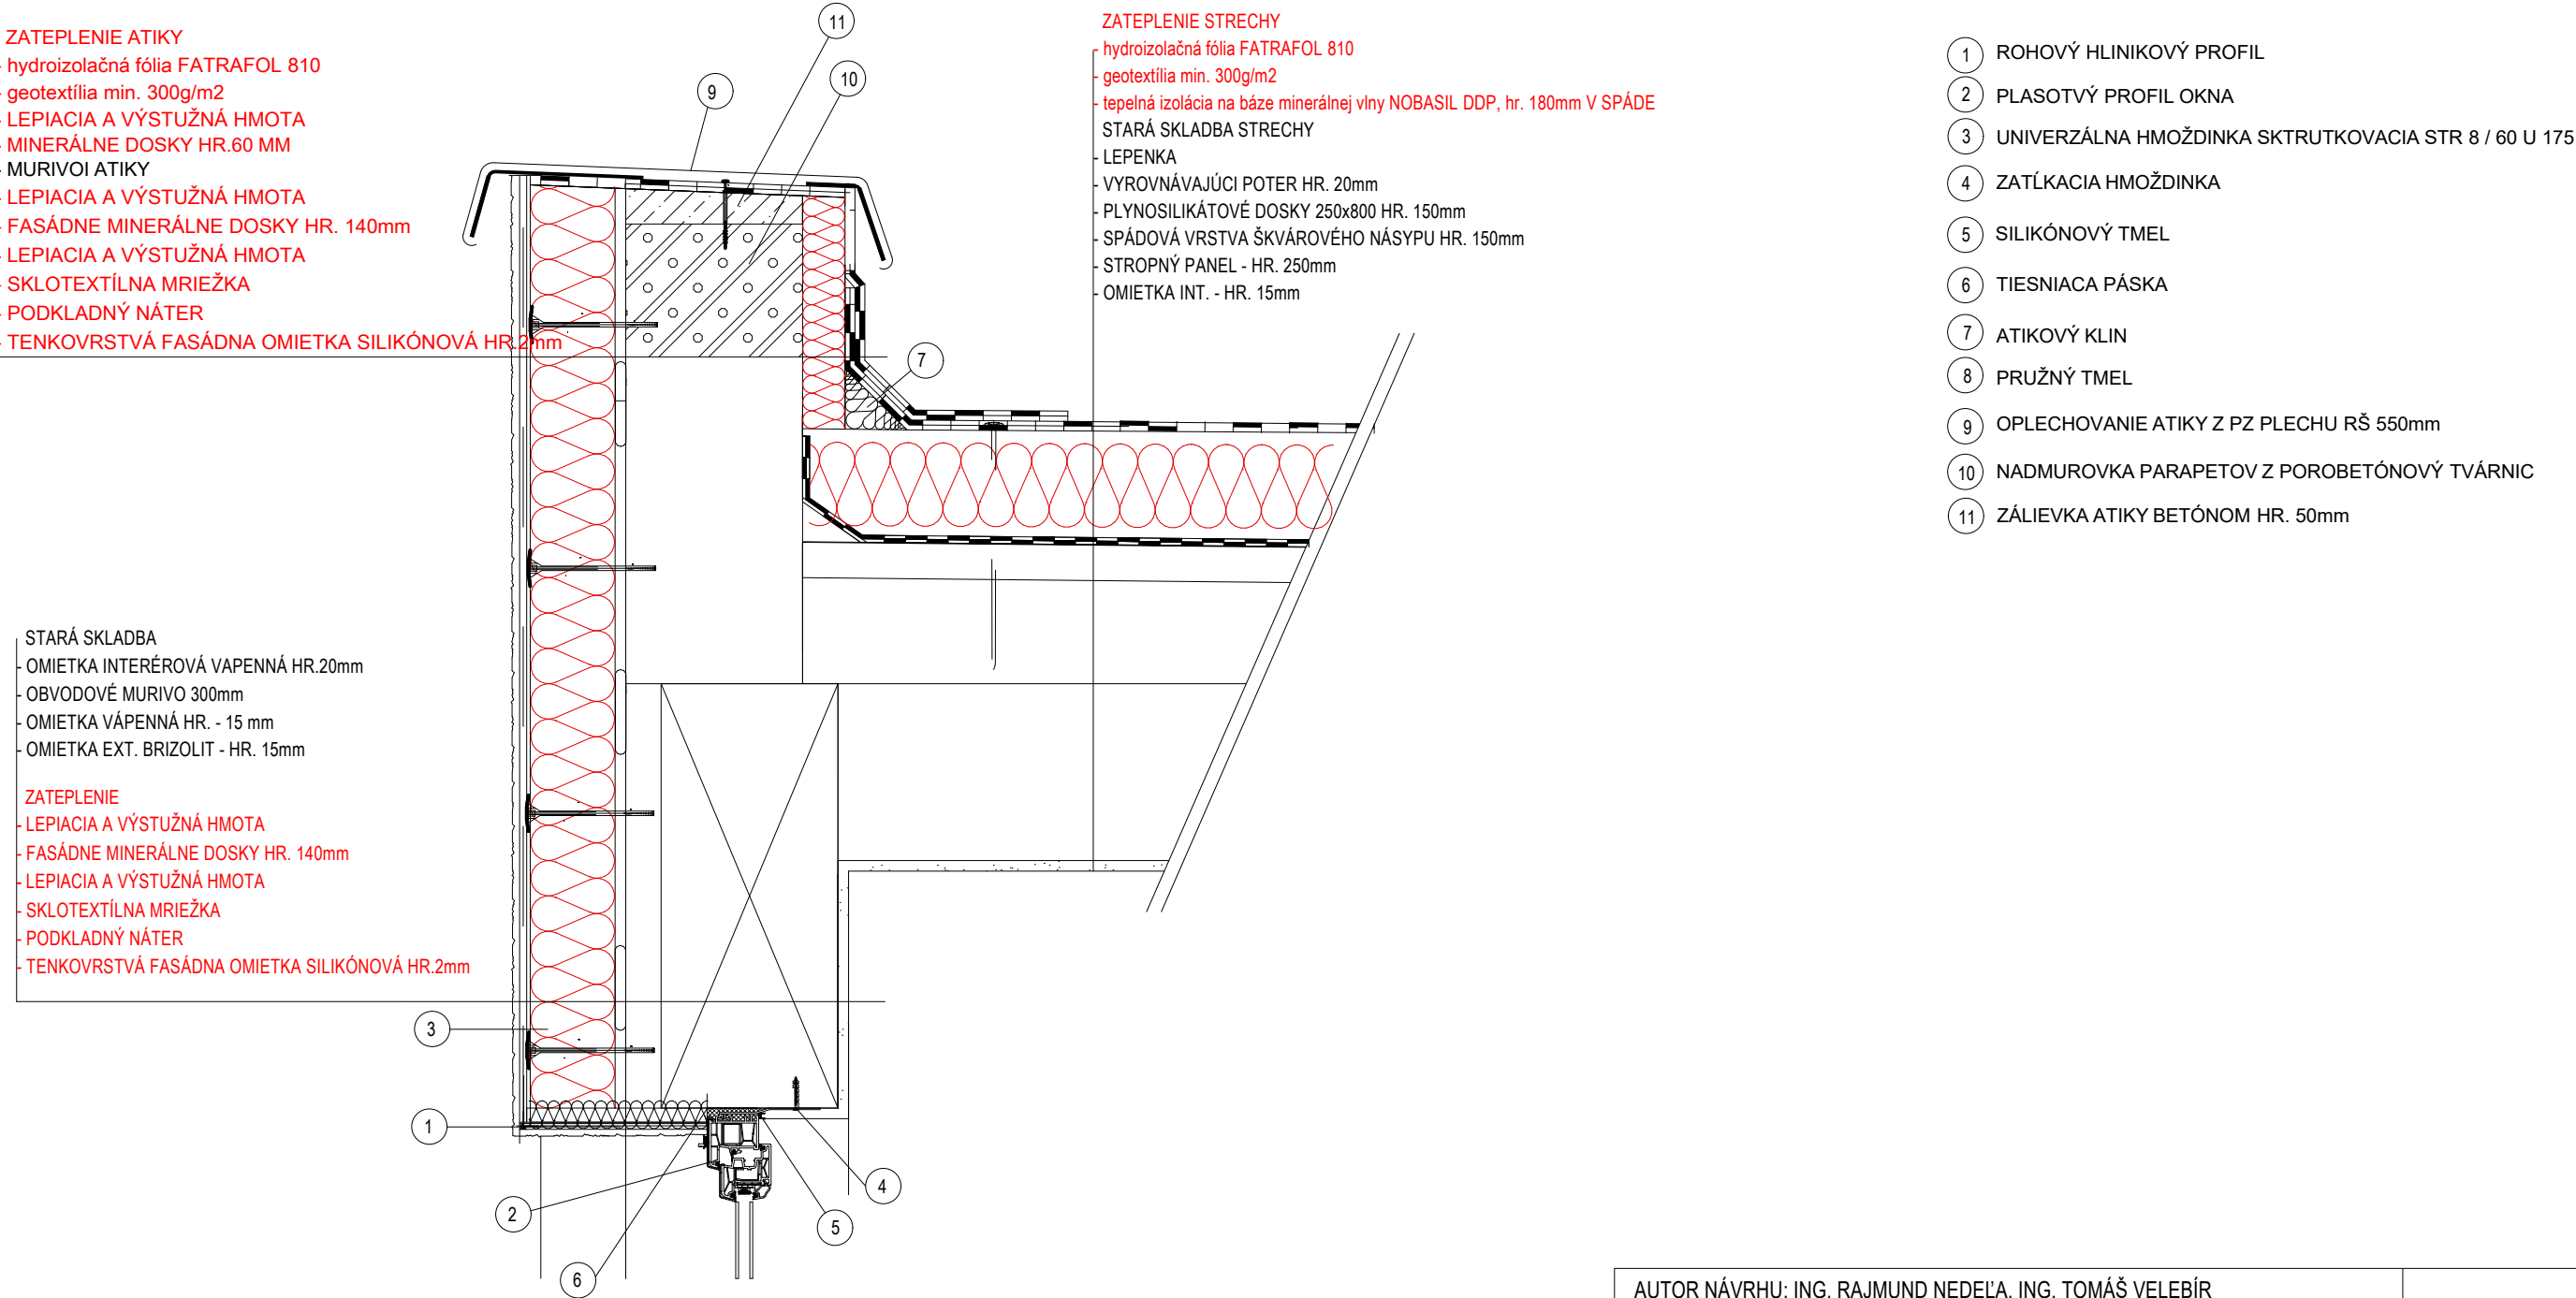

AUTOR NÁVRHU: ING. RAJMUND NEDEĽA, ING. TOMÁŠ VELEBÍR			
HL. ING. PROJEKTU: ING. RAJMUND NEDEĽA			
ZOD. PROJEKTANT: ING. RAJMUND NEDEĽA			
VYPRACOVAL: ING. RAJMUND NEDEĽA, ING. TOMÁŠ VELEBÍR			
INVESTOR: MINISTERSTVO VNÚTRA SR, PRIBINOVA 2, 812 72 BRATISLAVA			
		pečiatka	
STAVBA:	Okresný úrad Košice - okolie, rekonštrukcia a modernizácia objektu	Č. ZAK.:	250B2014
		DÁTUM:	6/2017
OBJEKT:	SO-01.1 - Okresný úrad Košice - okolie - ZNÍŽENIE ENERGETICKEJ NÁROČNOSTI BUDOVY 1. STAVEBNÁ ČASŤ	FORMÁT:	2XA4
		MIERKA:	Č. VÝKRESU:
VÝKRES:	DETAIL A - NOVÝ STAV	1:10	A-11