


POZNÁMKA

KABELE ŠTRUKTUROVANIEJ KABEĽAŽE BUDÚ ULOŽENÉ V KANCELARIÁCH POD OMIETKOU, NA CHODBÁCH V LIŠTÁCH.


NARHUJEME PO MONTÁŽI ZAKRYTÍ VŠETKY ROZVODY SILNOPRÚDU, SLABOPRÚDU A INÉ, NAPR. PLYNU ZAKRYTÍ SADROKARTÓNOVÝM ZÁKRITOM. TIEHTO DOKONČOVACIE ÚPRAY MAJÚ BYŤ SOČASŤOU STAVEBNEJ ČASŤI.

PREDPISANÉ VZÁJOMNÉ VZDALENOSTI PRI SÚBEHOCH JEDNOTLIVÝCH ROZVODOV BUDÚ POPISANÉ V TECHNCKEJ SPRÁVE V ZMYSLE PLATNEJ STN. PRECHODY Z CHODIEB DO JEDNOTLIVÝCH KANCELARIÍ SÚ NAZNAČENÉ NA DISPOZIČNÝCH VÝKRESOCH. PRESTUPY ČEZ STENY MEDZI ROZNMÝ POŽIARNYMI ÚSEKMI SA NAZNAČIA NA ZÁKLADE POSKTNUTÉHO POŽIARNENHO PROJEKTU. ZÁSUVKY SILOVÉ A POČÍTAČOVÉ NARHUJEME OD TOHO ISTÉHO VÝROBU (LEGRAUD). V KANCELARIÁCH BUDÚ VO VÝŠKE 30cm OD PODLAHY, V LABORÁTORIÁCH VO VÝŠKE 120cm NAD PODLAHOU.

PF 2NP

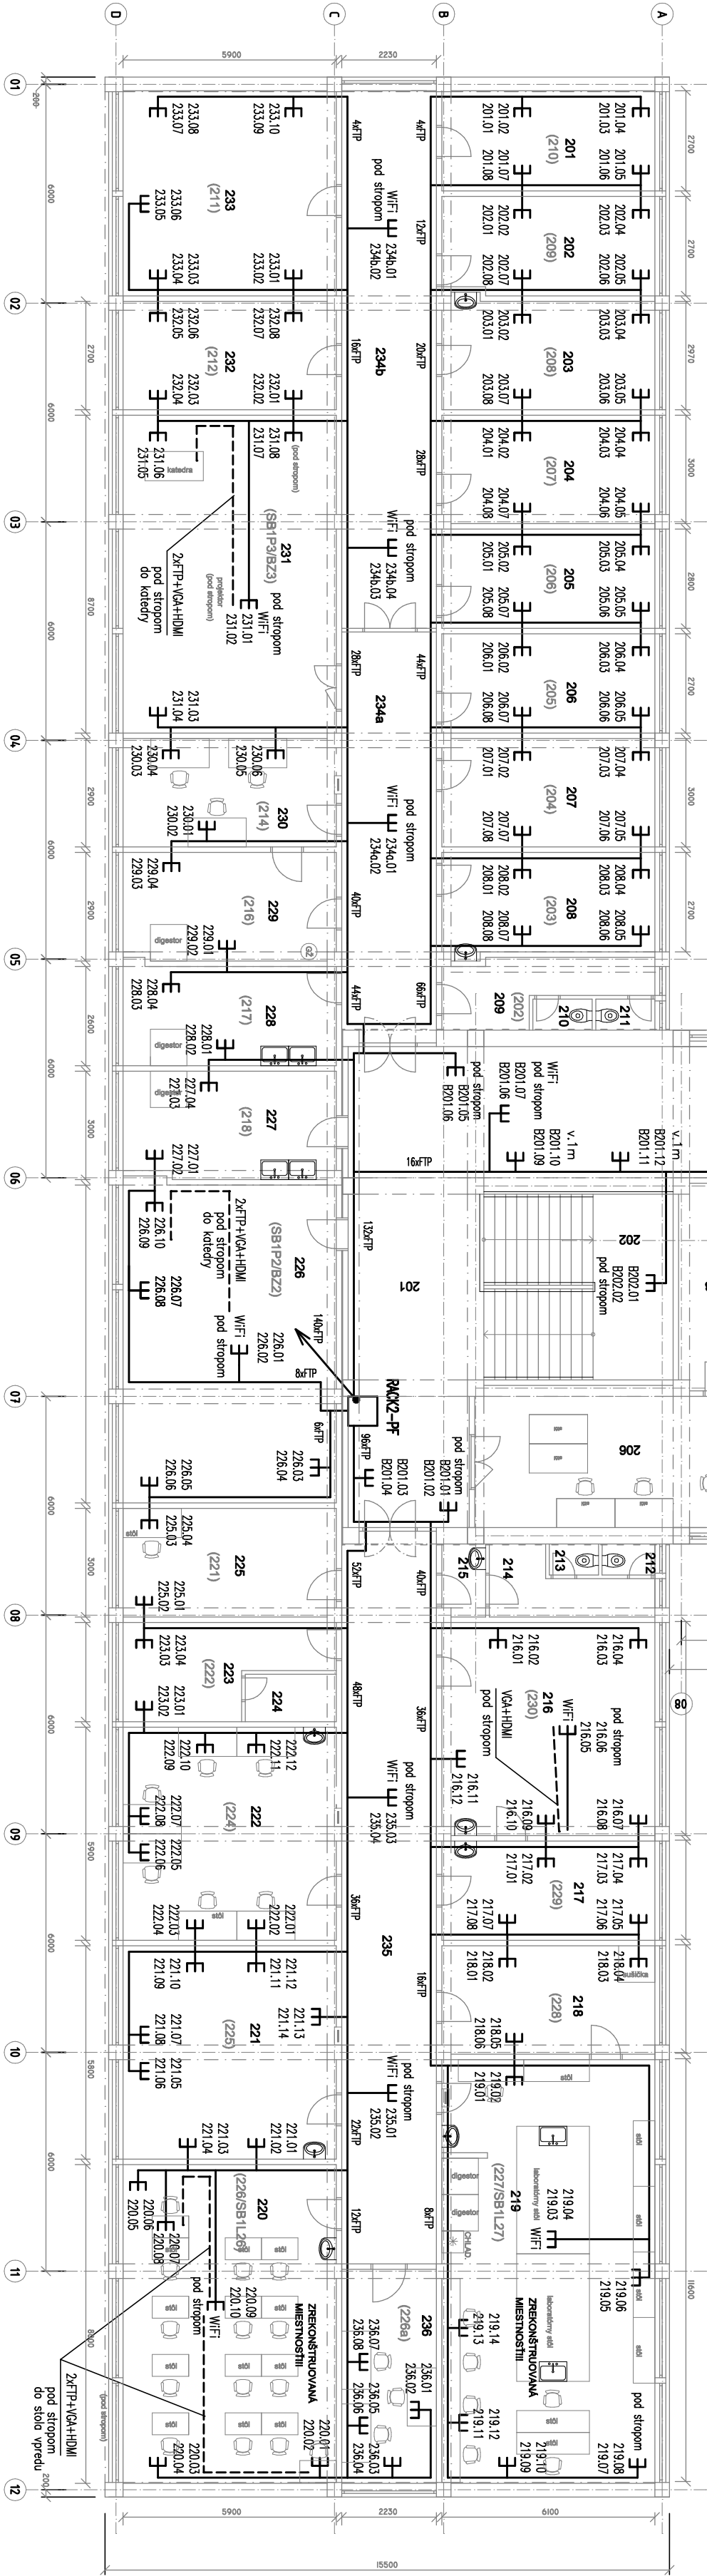

ZNAJMA		DATUM		PREVEDOL	
VYPRACOVANÁ		PROJEKTANT		PROJ. SO. PS	
ING. DROTÁR		ING. DROTÁROVÁ		ING. BABČAK	
REG. Č.		243K01990E72A.BE.1.1			
PODPIS					
INVESTOR		Univerzita P. J. Šafárika v Košiciach, Štebárovce č.2, 041 80 Košice		OKRES Košice	
STAVBA		Administratívno budova v Botanckej záhrade, Múnsovo Z3, Košice		OBC Košice	
		rekonštrukcia elektronšidácie		DATUM 05.2018	
SO – PS		Štruktúrovaný kabeľgž		STUPEŇ P	
				POČET A4	
				MIERKA 1:150	
				KÓTOVANÉ V mm	
ORSAH		ARCHČISO		RT-0218.LAN-8	

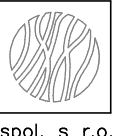

spol. s r.o.