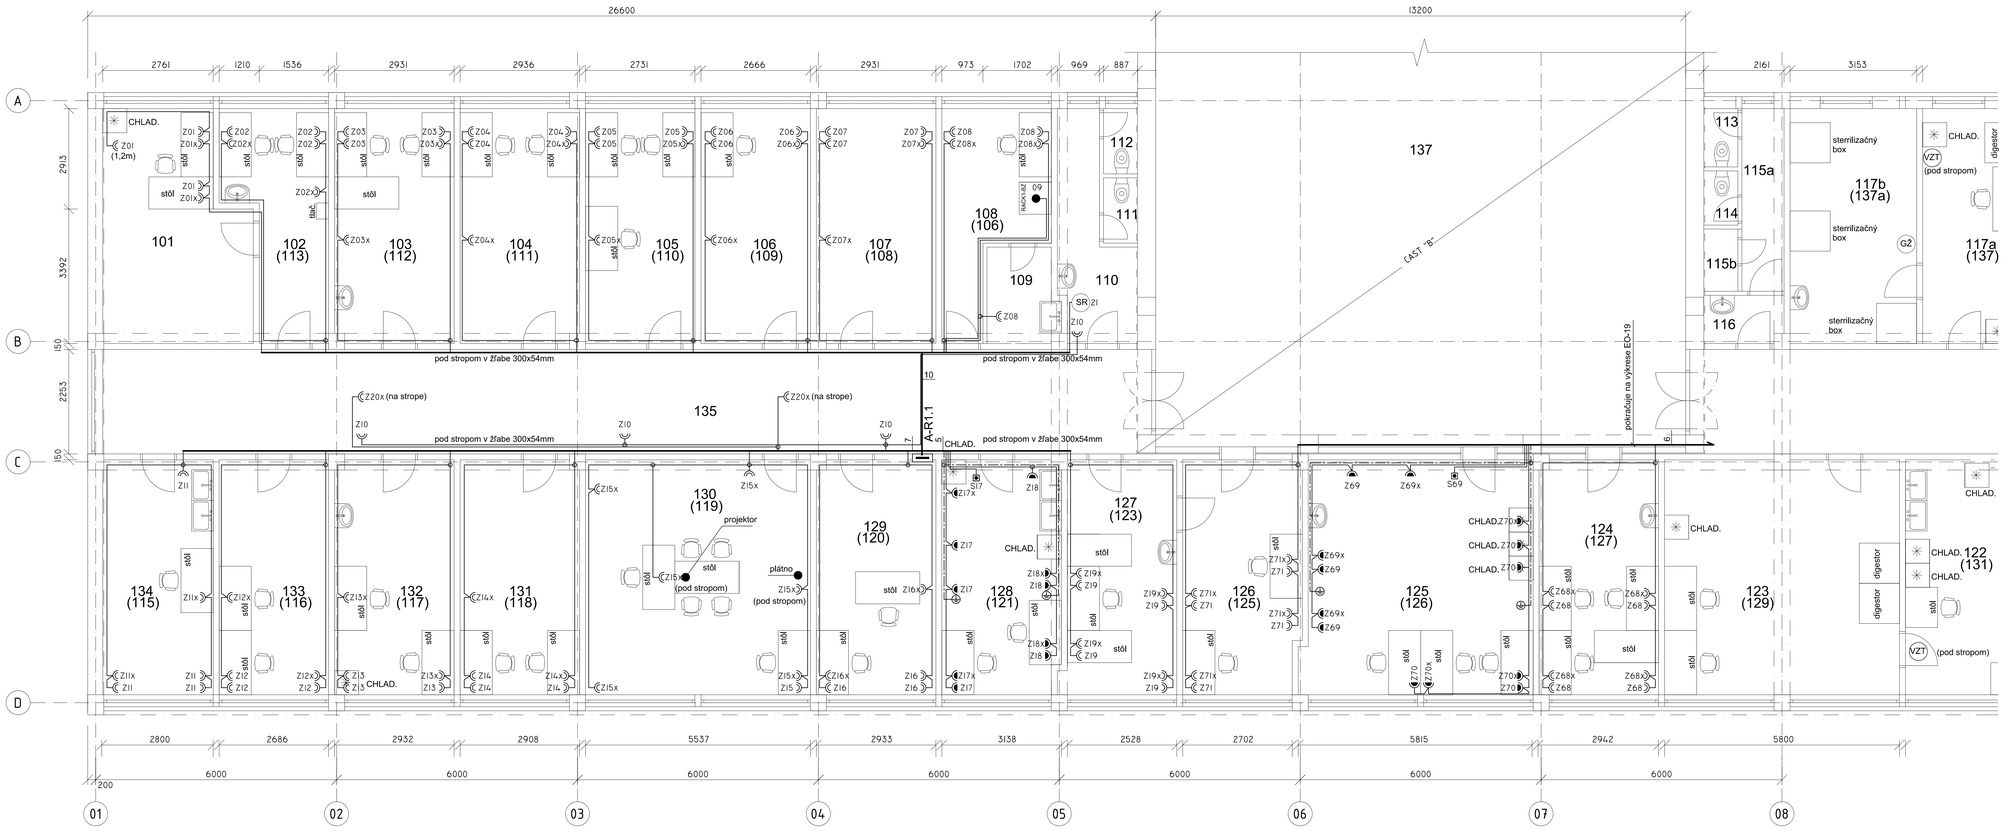

LEGENDA MIESTNOSTI:

C.M.	NÁZOV MIESTNOSTI	PLOCHA	VÝŠKA	STENY	STROPY	PODLAHY
101	Riaditeľ	21,50	2,8	drevený obkl., omietka	omietka	koberec
102	Sekretariát	6,91	2,8	drevený obkl., omietka	omietka	koberec
103	Kancelária	18,48	2,8	omietka	omietka	koberec
104	Kancelária	18,51	2,8	omietka	omietka	koberec
105	Kancelária	17,22	2,8	omietka	omietka	koberec
106	Kancelária	16,81	2,8	omietka	omietka	koberec
107	Knižnica	18,48	2,8	omietka	omietka	PVC
108	Server	11,45	2,8	omietka	omietka	koberec
109	Sklad	5,42	2,8	obklad	omietka	dlažba
110	WC	8,12	2,8	omietka	omietka	dlažba
111	WC	1,38	2,8	omietka	omietka	dlažba
112	WC	1,38	2,8	omietka	omietka	dlažba
113	WC	1,38	2,8	omietka	omietka	dlažba
114	WC	1,38	2,8	omietka	omietka	dlažba
115a	WC	4,78	2,8	omietka	omietka	dlažba
115b	Upratovačka	1,32	2,8	omietka	omietka	dlažba
116	Predsieň WC	2,34	2,8	omietka	omietka	dlažba
117a	Laboratórium	12,87	2,8	omietka	podhľad	dlažba
117b	Sterilné boxy	15,77	2,8	omietka	podhľad	dlažba
118	Laboratórium	26,79	2,8	omietka	omietka	PVC
119	Laboratórium	14,76	2,8	omietka	omietka	PVC
120	Chodba	19,94	2,8	podhľad	omietka	dlažba
121	Laboratórium	34,82	2,8	obklad	omietka	PVC
122	Laboratórium	34,82	2,8	obklad	omietka	PVC
123	Laboratórium	34,92	2,8	obklad	omietka	PVC
124	Kancelária	17,71	2,8	omietka	omietka	koberec
125	Laboratórium	32,05	2,8	omietka	omietka	PVC
126	Kancelária	19,02	2,8	omietka	omietka	koberec
127	Kancelária	15,22	2,8	omietka	omietka	koberec
128	Laboratórium	18,89	2,8	omietka	omietka	PVC
129	Pokladňa	17,66	2,8	omietka	omietka	koberec
130	Zasadačka	33,33	2,8	omietka	omietka	koberec
131	Kancelária	17,51	2,8	omietka	omietka	koberec
132	Kancelária	17,65	2,8	omietka	omietka	koberec
133	Kancelária	16,17	2,8	omietka	omietka	koberec
134	Kancelária	16,86	2,8	omietka, obklad	omietka	PVC
135	Chodba	68,29	2,8	omietka	omietka	dlažba
136	Chodba	38,23	2,8	omietka	omietka	dlažba
137	Schodisko			omietka	omietka	dlažba
138	Sterilizačná miestnosť	13,52	2,8	obklad	omietka	dlažba
139	Laboratórium	15,00	2,8	omietka	omietka	dlažba
140	Sklad chemikálií	15,00	2,8	omietka	omietka	PVC
141	Chodba	5,09	2,8	omietka	omietka	dlažba
142	Kultivačná miestnosť	19,00	2,8	omietka	omietka	dlažba
143a	Laboratórium	14,47	2,8	obklad	omietka	PVC
143b	Sklad	5,42	2,8	omietka	omietka	PVC
144	Kultivačná miestnosť	4,95	2,8	omietka	omietka	dlažba

NAPÄŤOVÉ SÚSTAVY: 3/N/PE AC 400/230V 50Hz, TN-S

OCHRANA PRED ÚRAZOM EL. PRÚDOM : PRIAMY DOTYK – ZÁKLAD. IZOLÁCIA ŽIVÝCH ČASTÍ (STN 33 2000-4-41, čl.A.1)
– ZÁBRANY ALEBO KRYTY (STN 33 2000-4-41, čl.A.2)
– DOPLNKOVÁ OCHRANA PRÍDOVÝMI OCHRANAMI (STN 33 2000-4-41, čl. 415.1)
NEPRIAMY DOTYK – SAMOČIN. ODPOJENIE NAPÁJANIA (STN 33 2000-4-41, čl.411)
– DOPLNKOVÉ OCHRANNÉ POSPÁJANIE (STN 33 2000-4-41, čl. 415.2)

VONKAJŠIE VPLYVY : UVEDENÉ V PROTOKOLE O URČENÍ VONKAJŠÍCH VPLYVOV

LEGENDA ELEKTROINSTALÁCIE :

- EL. ROZVÁDZAC
- DVOJZÁSUVKA JEDNOFÁZOVÁ S POOTOCENÝMI DUTINKAMI, 230V/16A, BIELA, TYP LEGRAND 7 531 86
- x DVOJZÁSUVKA JEDNOFÁZOVÁ S POOTOCENÝMI DUTINKAMI, S PREPÄŤOVOU OCHRANOU, 230V/16A, BIELA, TYP LEGRAND S7 531 86
- 2x ZÁSUVKA, 230V/16A, BIELA, TYP LEGRAND 7 531 80 + 2x RÁMIK IP44, TYP 7 540 21
- x 1x ZÁSUVKA, 230V/16A, BIELA, TYP LEGRAND 7 531 80 + 1x ZÁSUVKA S PREPÄŤOVOU OCHRANOU, 230V/16A, BIELA, TYP LEGRAND S7 531 80 + 2x RÁMIK IP44, TYP 7 540 21
- TROJFÁZOVÁ ZÁSUVKA NÁSTENNÁ, 400V/16A, IP44, TYP LEGRAND 5 551 59
- TROJFÁZOVÁ ZÁSUVKA S VYPÍNACOM, NÁSTENNÁ, 400V/16A, IP44, TYP LEGRAND 0 573 02
- STOP TLACIDLO, TYP LEGRAND 0 695 49 V KRABICI 0 696 89, IP55
- SKRINKA MIESTNEHO OCHRANNÉHO POSPÁJANIA, TYP OBO BETTERMANN 1809 V INSTALAČNEJ KRABICI PLEXO 220x170x86mm

± 0,000 = + 226,000 m n.m. (Ú.T. = (-4,280 m)-(-0,080 m))

DÁTUM		DÁTUM	PODPIS

	VYPRACOVAL	PROJEKTANT	PROJ. SÚ, PS	KONTROLOVAL
MENO	ING. BABÚČAK	ING. BABÚČAK		ING. BABÚČAK
REG. Č.	2430019962PA,BE1.1	2430019962PA,BE1.1		2430019962PA,BE1.1
PODPIS				

RETAR s.r.o. Moldavská 8 Košice

INVESTOR Univerzita P. J. Šafárika v Košiciach, Šrobárova č.2, 041 80 Košice
DRSS, Košice
STAVBA Administratívna budova v Botanickej záhrade, Mánesovo 23, Košice – rekonštrukcia elektroinštalácie
OBJ. Košice
DÁTUM 06.2018
SÚ – PS Elektroinštalácia
STUPEŇ P | FORMÁT A4 | 12
MIERKA 1:50
KÓTOVANIE v mm
OBSAH DISPOZÍCIA ZÁSUVKY-1.NP ČASŤ "A"-I.
ARCHÍVNE ČÍSLO RT-0218.EO-18