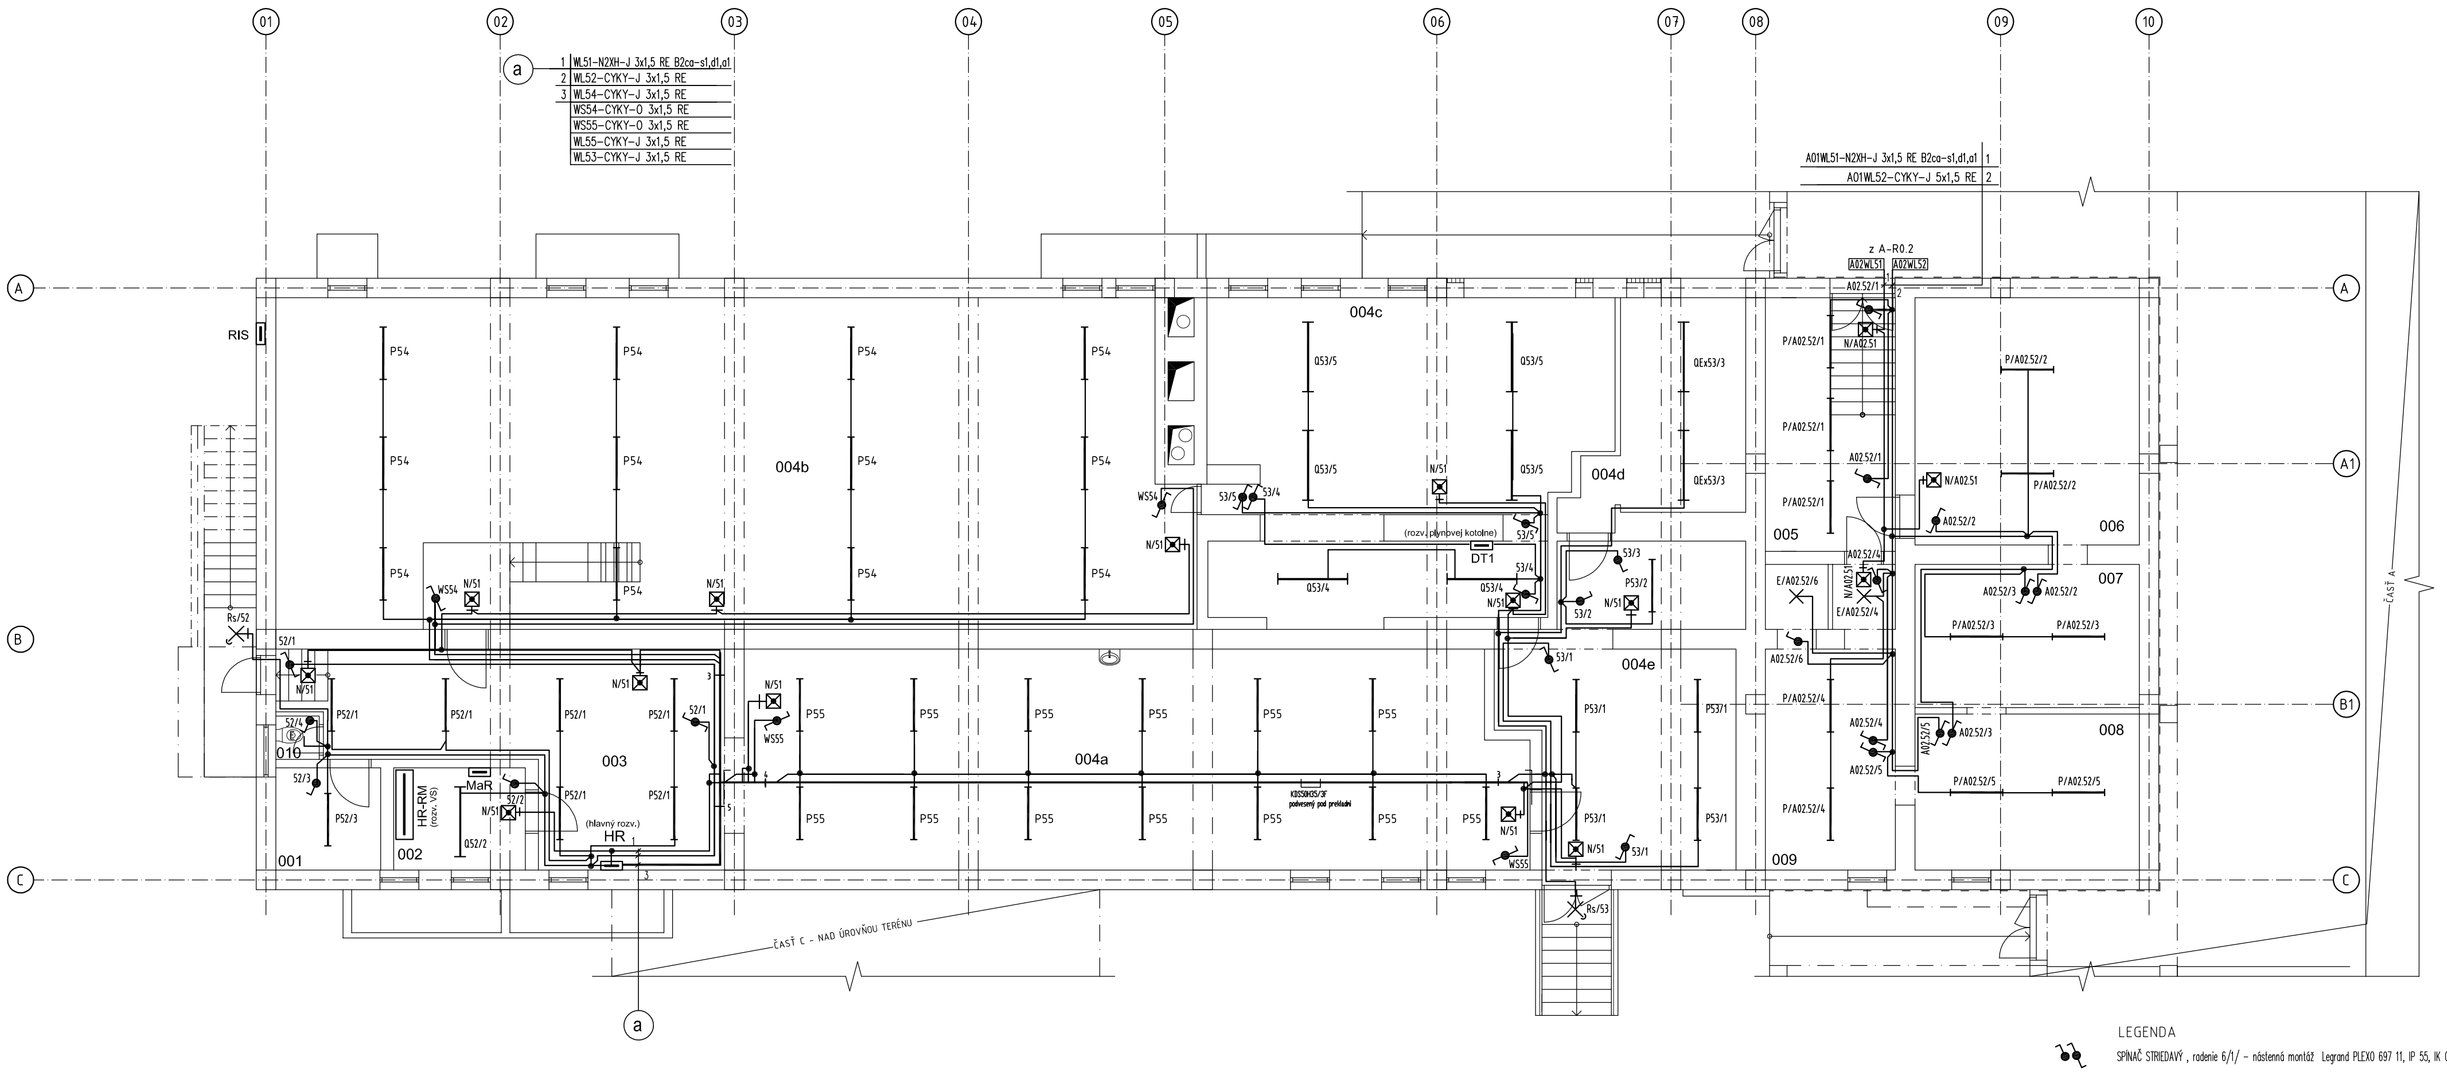

LEGENDA MIESTNOSTI:

C.M.	NÁZOV MIESTNOSTI	PLOCHA	VÝŠKA	STENY	STROPY	PODLAHY
001	Sklad	5,71		omietka	omietka	betón
002	El. rozvodňa	7,16		omietka	omietka	betón
003	Chodba	36,11		omietka	omietka	betón
004a	Výmenníková stanica	90,22		omietka	omietka	betón
004b	Stará kotolňa -sklad	158,35		omietka	omietka	betón
004c	Plynová kotolňa	63,46		omietka	omietka	betón
004d	Plynomerňa	16,27		omietka	omietka	betón
004e	Chodba	34,99		omietka	omietka	betón
005	Schodiskový priestor		4,35	omietka	omietka	betón
006	Sklad					
007	Sklad					
008	Sklad					
009	Sklad					
010	WC	1,00		obklad	omietka	betón

ROZVODNÁ SIEŤ: 3/PE/N AC 400/230V 50Hz, TN–C–S
3/N/PE AC 400/230V 50Hz, TN–S

OCHRANA PRED ZÁSAHU EP: – ZÁKLADNÁ: IZOLOVANIM ŽIVÝCH ČASTÍ A KRYTMI
– PRI PORUCHE: SAMOČINNÝM ODPOJENIM NAPÁJANIA
DOPLNKOVÁ PRÚDOVÝMI CHRÁNIČMI /RCD/
DOPLNKOVÁ OCHRANNÝM POSPÁJANÍM

PROSTREDIE: viď protokol o určení vonkajších vplyvov

- EL. ROZVODY ULOŽIŤ V LIŠTÁCH LHD 40x20, ZVISLO V LHD 20x20, VO VYZNAČENOM ÚSEKU V KÁBELOVOM ŽLABE
- PRÍVODY K SPÍNAČOM – CYKY–O 3x1,5 RE
- SPÍNAČE OSADIŤ VO VÝŠKE 1,2m OD PODLAHY , NÁSTENNÉ SVIETIDLÁ VO VÝŠKE cca 2,5m OD PODLAHY
- SVIETIDLÁ ZAVESIŤ VO VÝŠKE cca 3 m OD PODLAHY, V SKLADOCH PRISADIŤ NA STROP
- PRESTUPY CEZ POŽIARNE DELIACE KONŠTRUKCIE UTESNIŤ PROTIPOŽIARNYM TMELOM HILTI

LEGENDA SVIETIDIEL

E — Svietidlo LED prisadené, VT –8066, 15W LED, 4 000K, 1 250 lm, IP44

Q — LED svietidlo priemyselné s PC krytom Philips CoreLine WT120C LED60S/840 PSU, 6 000lm, 58W, 4 000 K, 220–240V, 50Hz, IP65 IK08

Q.EX — Svietidlo priemyselné Ex AM 1FS674C/LED/X-PC, TL-D 1x58/840, 220–240V, 50Hz, IP66

P — LED svietidlo priemyselné s PC krytom Philips CoreLine WT120C LED22S/840 PSU, 2 200lm, 23W, 4 000 K, 220–240V, 50Hz, IP65 IK08

N — Núdzové svietidlo s autotestom a autonómnosťou 1 hod. AMEX EXIT AT 3W LED.1h prisadené, IP 65 s orientačným piktogramom

Rs — Reflektor LED so senzorom, sivé VT–4911 10W, 800lm, 4 000 K, IP44

± 0,000 = + 226,000 m n.m. (Ú.T. = (–4,280 m)–(–0,080 m))

LEGENDA

SPÍNAČ STREDAVÝ , radenie 6/1/ – nástenná montáž Legrand PLEXO 69711, IP 55, IK 07, 250V, 10A

ZMENA		DÁTUM		PREVEDOL	

	VYPRACOVAL	PROJEKTANT	PROJ. SO, PS	KONTROLOVAL	
MENO	ING. KUSKOVÁ	ING. KUSKOVÁ		ING. BABČÁK	
REG. Č.	471IK01998EZPA,B2	471IK01998EZPA,B2		243K01998EZPA,BE1.1	
PODPIS					

INVESTOR Univerzita P. J. Šafárika v Košiciach, Šrobárova č.2, 041 80 Košice

STAVBA Administratívna budova v Botanickej záhrade, Mánesova 23, Košice – rekonštrukcia elektroinštalácie

SO – PS Elektroinštalácia

OKRES Košice
OBEC Košice
DÁTUM 06.2018
STUPEŇ P POČET A4 4
MIERKA 1:100
KÓTOVANIE V mm

RETAR spol. s r.o. Moldavská 8 Košice

OBSAH
Dispozícia osvetlenia–1.PP časť "B+C"

ARCH.ČÍSLO
RT–0218.EO–28