
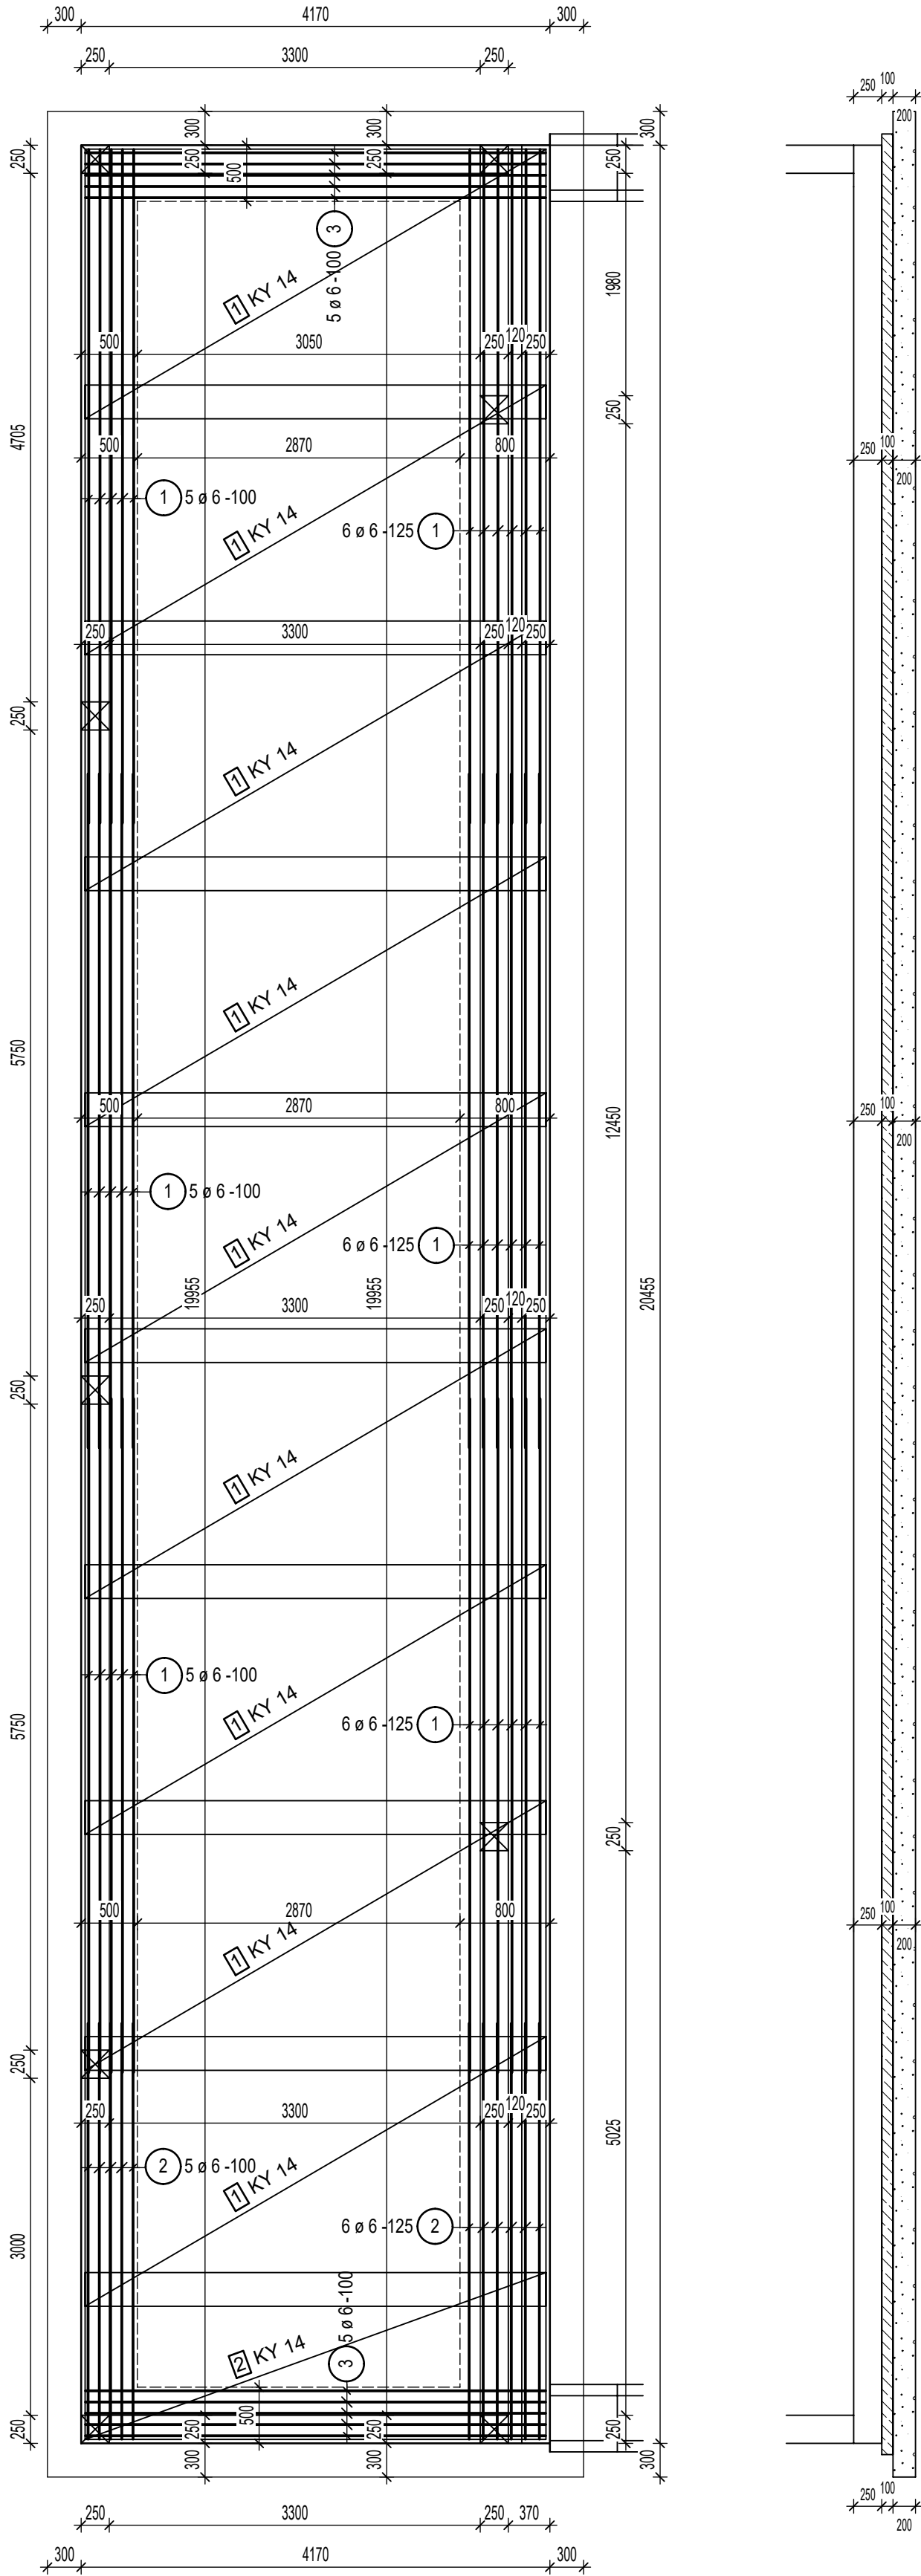


Výrezy sietí

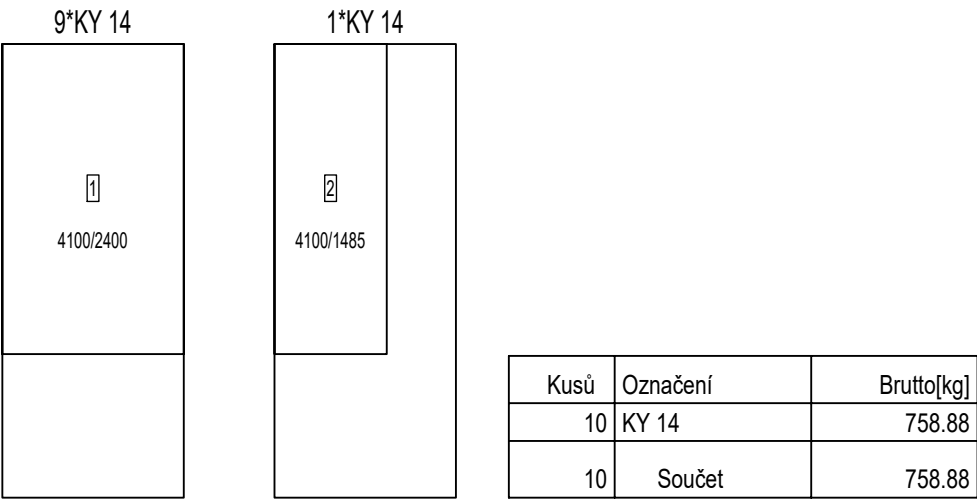

Výkaz výstuže vrátane tvaru prútov

Pol.	Ks	Ø	Jednotl. dĺžka	Tvar prúta s popisom (bez mierky)	Celková dĺžka	Hmotnosť
		[mm]	[m]		[m]	[kg]
1	33	6	6.00		198.00	43.96
2	11	6	3.71		40.76	9.05
3	10	6	4.10		41.00	9.10
Celková hmotnosť [kg] :					62.11	

POZNÁMKA:

- NOSNÁ ZÁKLADOVÁ DOSKA VYHOTOVENÁ hr. 250mm. VÝSTUŽ OCELOVÝMI VÝSTUŽNÝMI SIEŤAMI A VÝSTUŽNÝMI PRÚTMI.
- KRYTIE VÝSTUŽE 35mm.
- V MIESTE ŽB STÍPOV VYHOTOVIŤ OCELOVÉ ČAKACIE PRÚTY, ZAKOTVIŤ DO VÝSTUŽE DOSKY, PONECHAŤ PRETŤCHAŤ NA PREVIAZANIE S VÝSTUŽOU STÍPOV.
- POD NOSNOU DOSKOU BUDE VYHOTOVENÁ ZHUTNENÁ ŠTRKOVÁ VRSTVA:
 - VRSTVA ŠTRKU fr. 0-63 hr. 200mm, NA CELOPLOŠNÚ VRSTVU GEOTEXTÍLIE, ZHUTNIŤ VIBRAČNOU DOSKOU
 - ULOŽIŤ GEOMREŽE. NÁSLEDNE VYHOTOVIŤ ŠTRKOVÚ VRSTVU fr. 0-8 hr. 100mm, SO ZAHUTNENÍM VIBRAČNOU DOSKOU.
- AKÉKOL'VEK ZMENY A NEJASNOSTI V PROJEKTOVEJ DOKUMENTÁCII POTERBNÉ RIEŠIŤ S PROJEKTANTOM STATIKY.

BETÓN: STN EN 206-1 - C20/25 - XC1(SK) - Cl0,4 - Dmax16 - S3
OCEĽ: B500B

NAVRHNUTÉ PODĽA STN EN 1992, STN EN 1993, STN EN 1995. ZAŤAŽENIE PODĽA STN EN 1991.

AUTOR PROJEKTU	ZOD. PROJEKTANT	VYPRACOVAL	STATIKA STAVEBNÝCH KONŠTRUKCIÍ 054 01 LEVOČA, VODÁRENSKÁ 1 tel:+421 908 196 661 E-mail: matus.rosina@gmail.com
Ing. Peter Sivoň	Ing. Matúš Rosina	Ing. Matúš Rosina	
INVESTOR:	Mestská časť Bratislava - Ružinov, Mierová ul. 21, 827 05 Bratislava		
STAVBA:	ZŠ Ostredky parc č. C-1216,E-698/400,696/300,695/400,694/200,693/100, k.ú. Ružinov SO01 Novo navrhovaný pavilón ZŠ a telocvičňa		FORMÁT : 4xA4
			DÁTUM : 01 2021
			Č. ZAKÁZKY:
			TD RP
DIEL PROJEKTU:	STATIKA		
OBSAH:	ZÁKLADOVÁ DOSKA ZD001 VÝSTUŽ SPODNÝ POVRCH	MIERKA 1 : 50	ČÍSLO VÝKRESU : 03

SADA Č.