


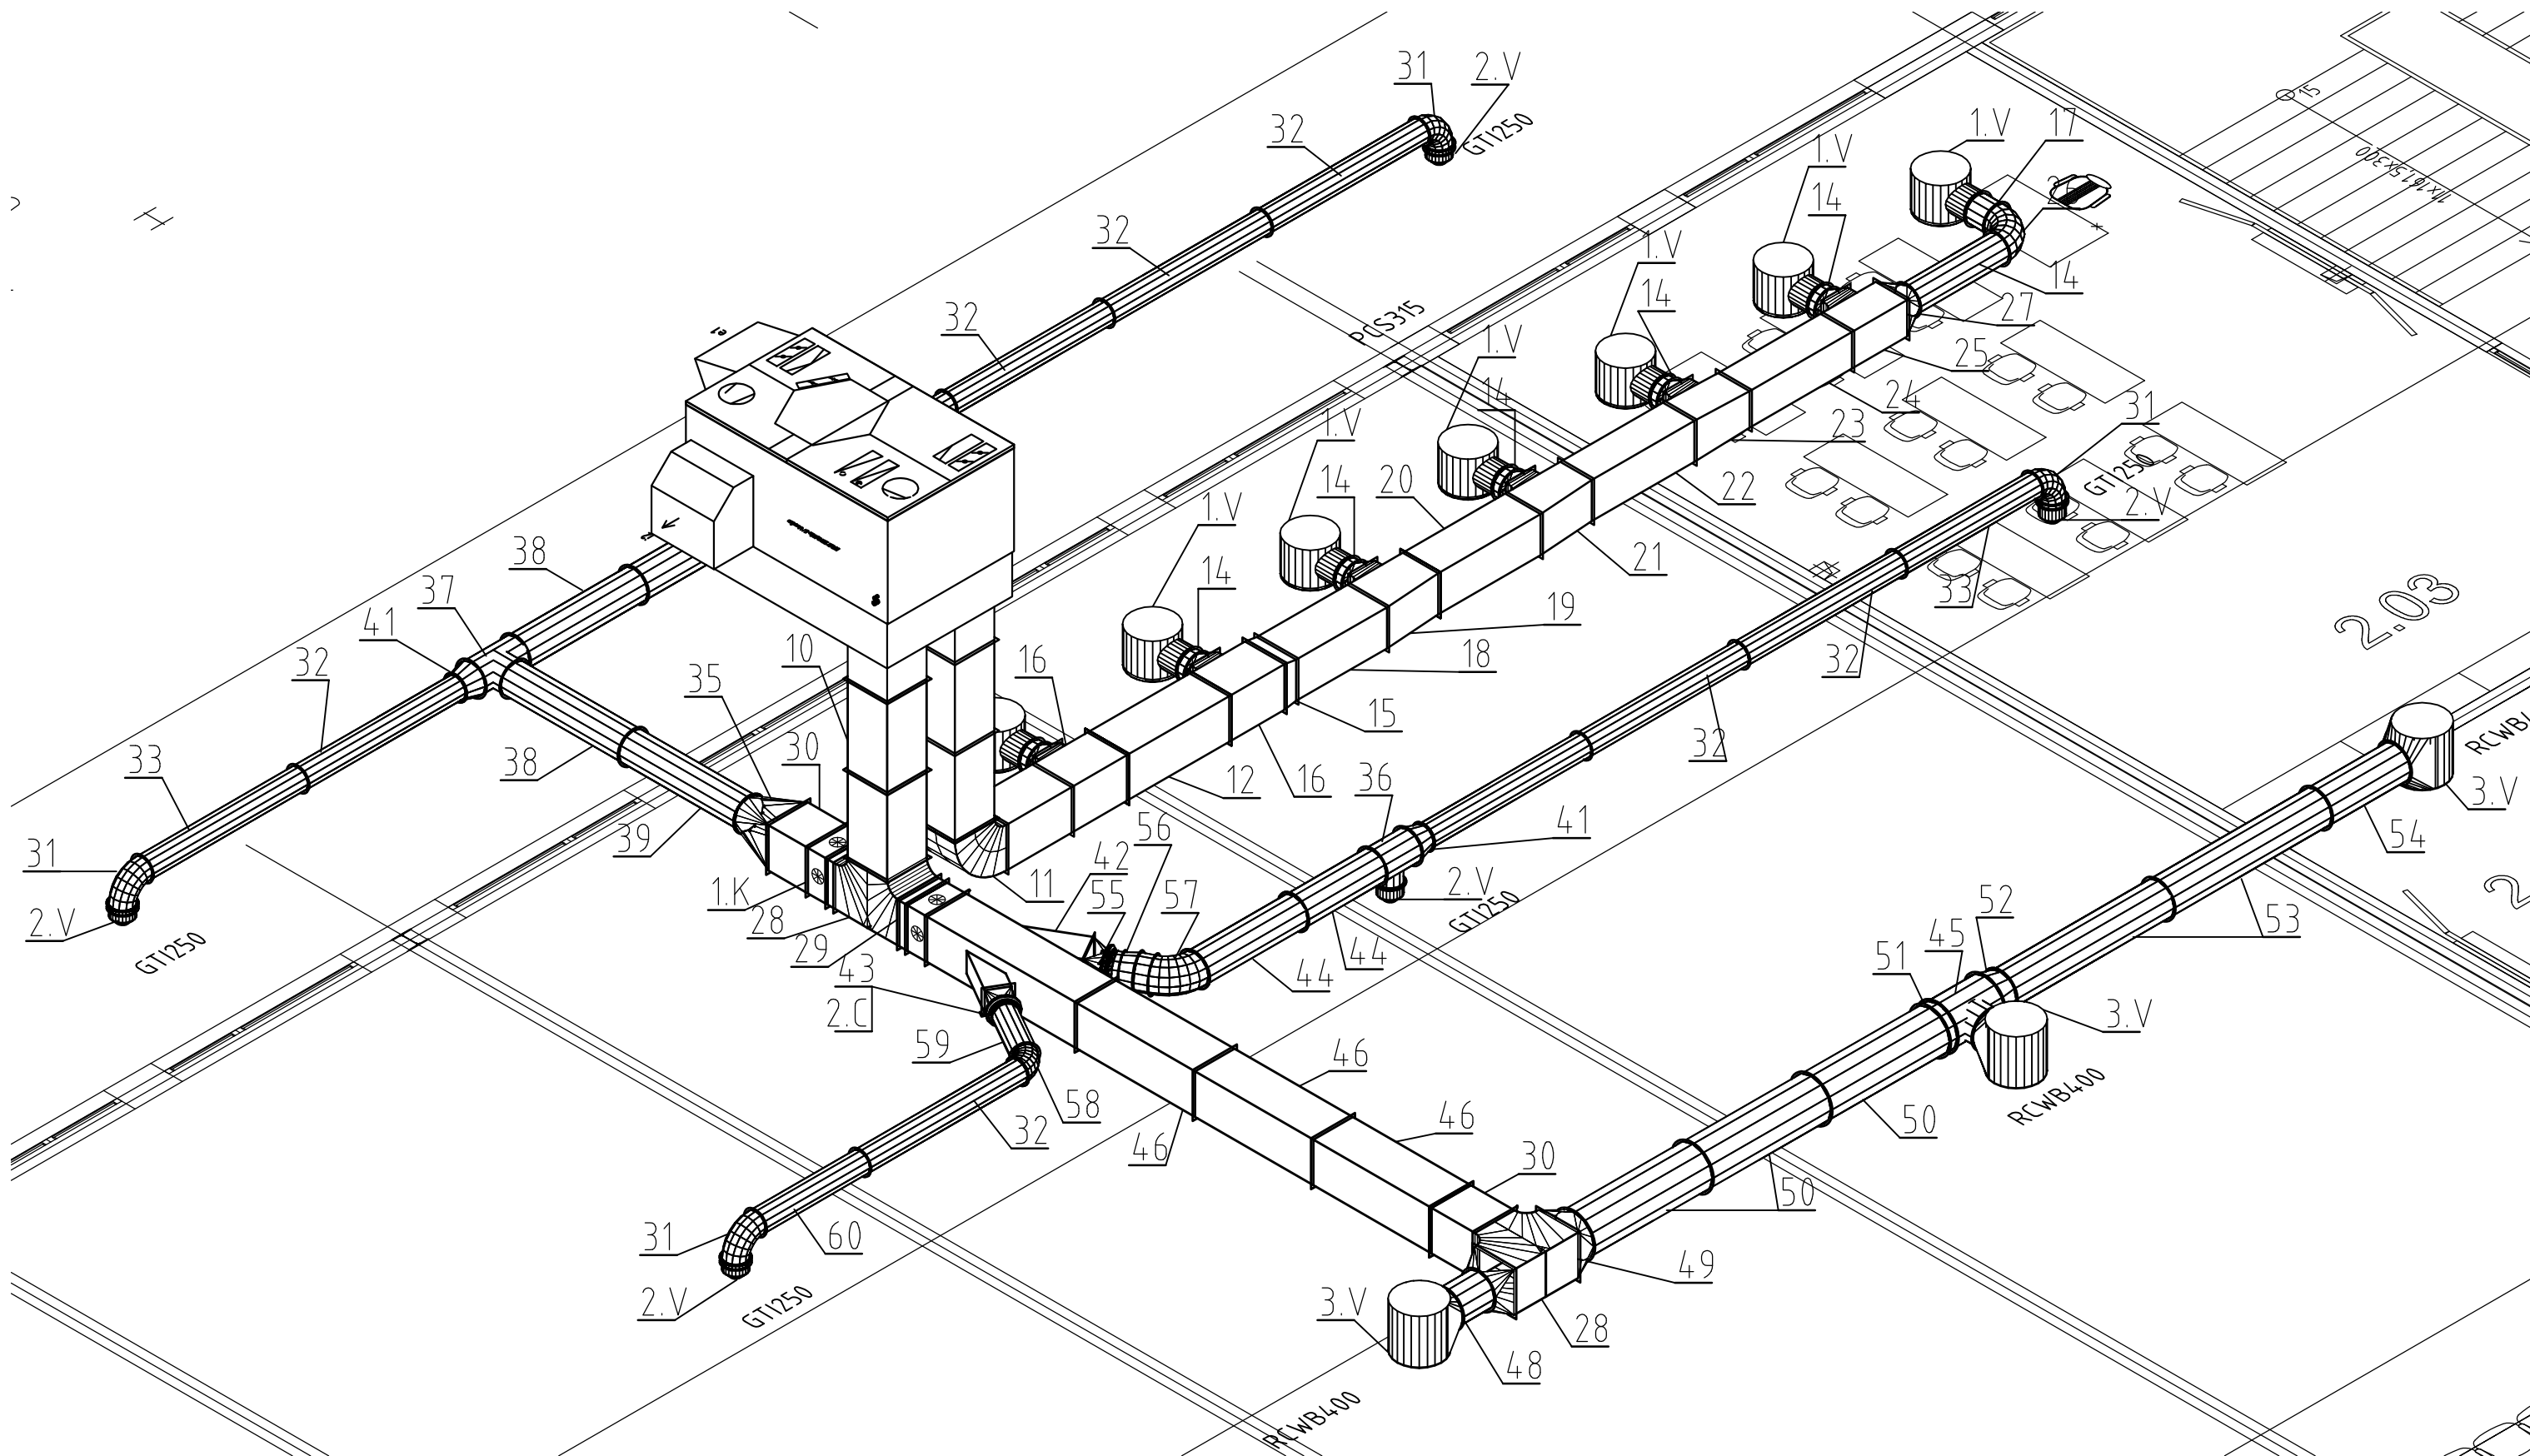


POZN: Potrubia prírodnej vetvy izolovať 20 mm mirelon.

Potrubia kotviť k oceľovej konštrukcii strechy, výstupy PCS a RCWB kotviť na vlastný záves

Rozteč kotvenia max 1,5 m

Pred montážou zamerať skutočné rozmery stavebných konštrukcií a v prípade potreby prispôsobiť trasovanie.

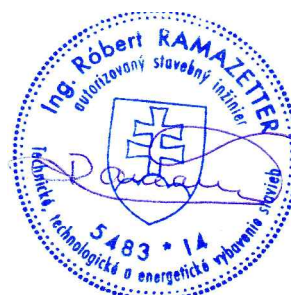

PROJEKTOVAL	Ing. Róbert Ramazetter	DÁTUM	01.2021
KONTRÓLOVAL		STUPEŇ	DUR+DSR
HIP	Ing. Peter Sivoň	ZÁK.ČÍSLO	112020
INVESTOR	Mestská časť Ružinov - Bratislava	FORMÁT	2A4
STAVBA	ZŠ SNP Ostredková 14, Bratislava	MIERKA	1:50
OBJEKT	SO01 Novo navrhovaný pavilón ZŠ a telocvičňa	POR. ČÍSLO	VZT04
PREV. SÚBOR	VZT	ZMENA	-
OBSAH VÝKRESU	AXONOMETRIA TELOCVIČŇA	ARCH. ČÍSLO	112020

