


# PREFABRIKÁT F1-1KS

## PÔDORYS M1:25

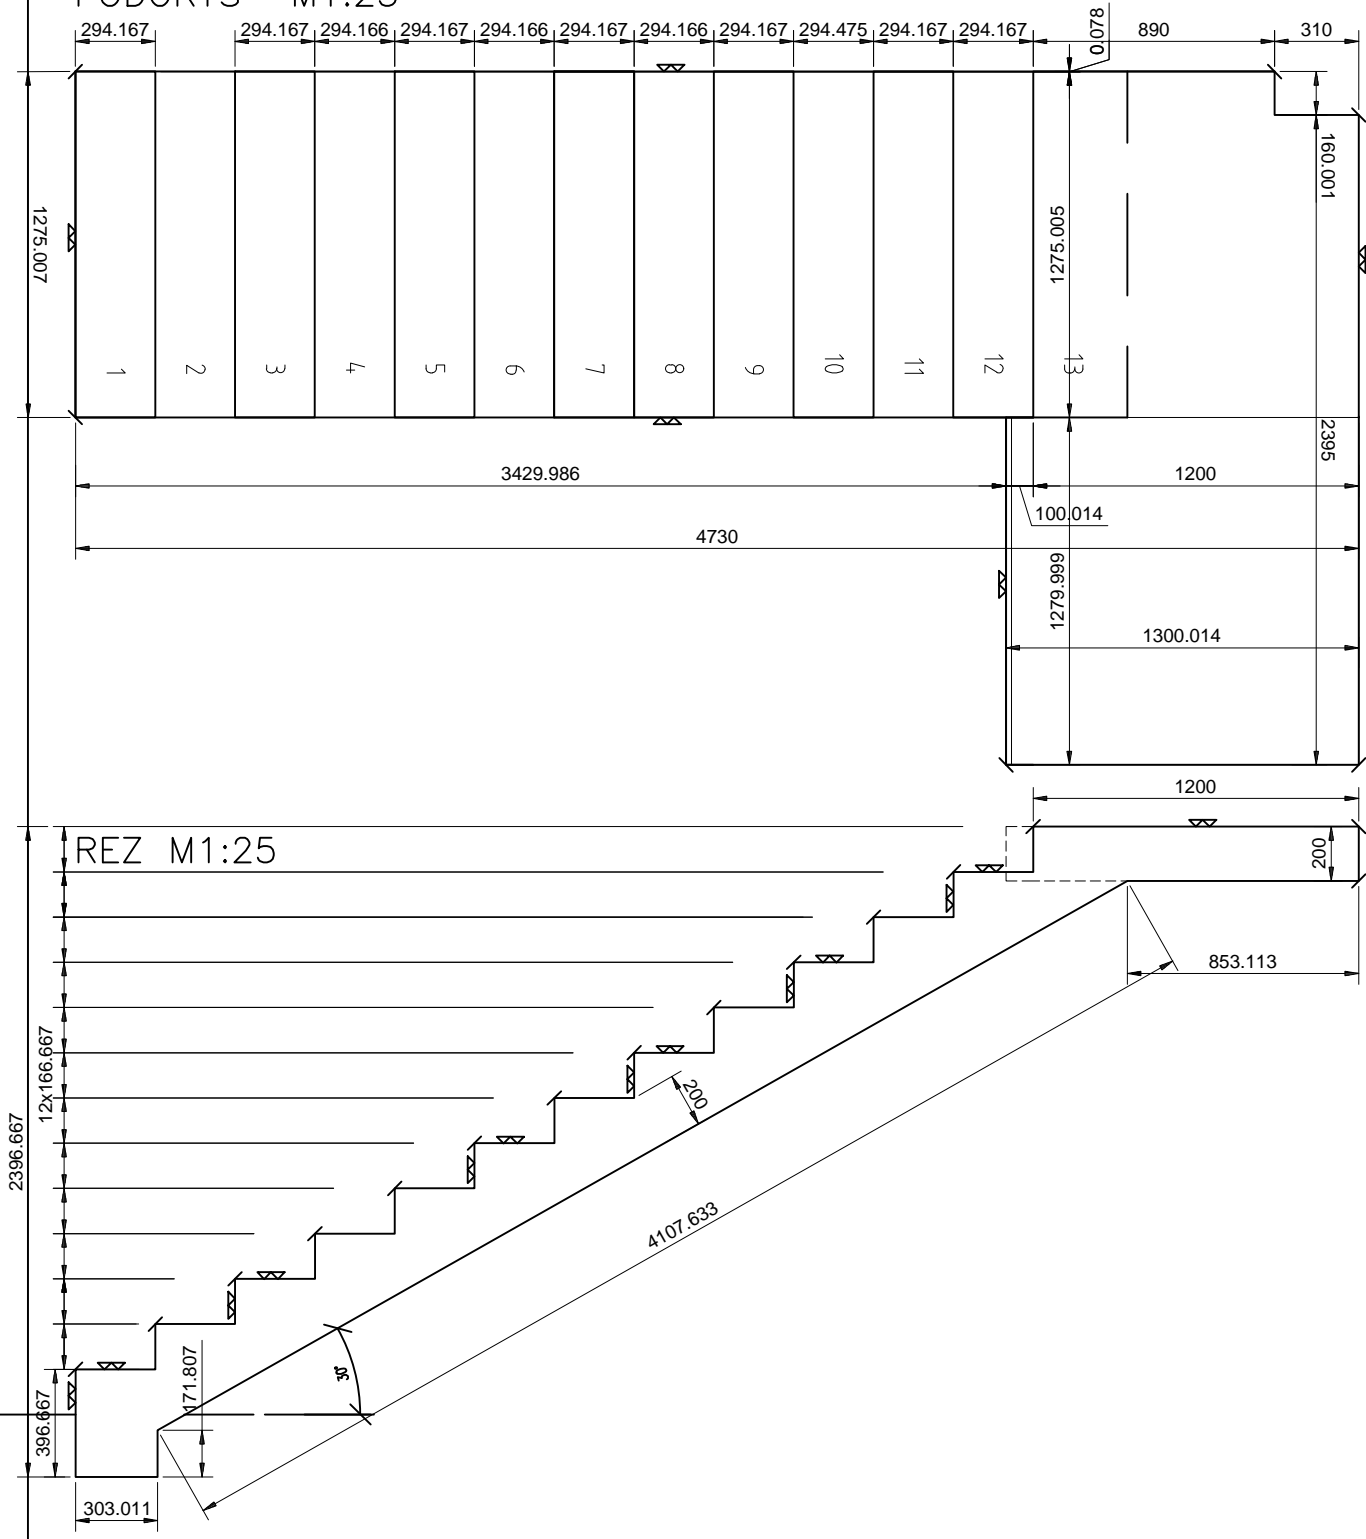

▽	PRECÍZNE HLADKÝ BETÓN S PROTIŠMYKOVÝM PÁSIKOM
/	SKOSENÁ HRANA

2,78m <sup>3</sup>	OBJEM BETÓNU
5,25t	HMOTNOSŤ

Beton C30/37 -XC3(SK)-C10,4-Dmax 12-S3  
 OCEL: B 500 B

Vd1-1