


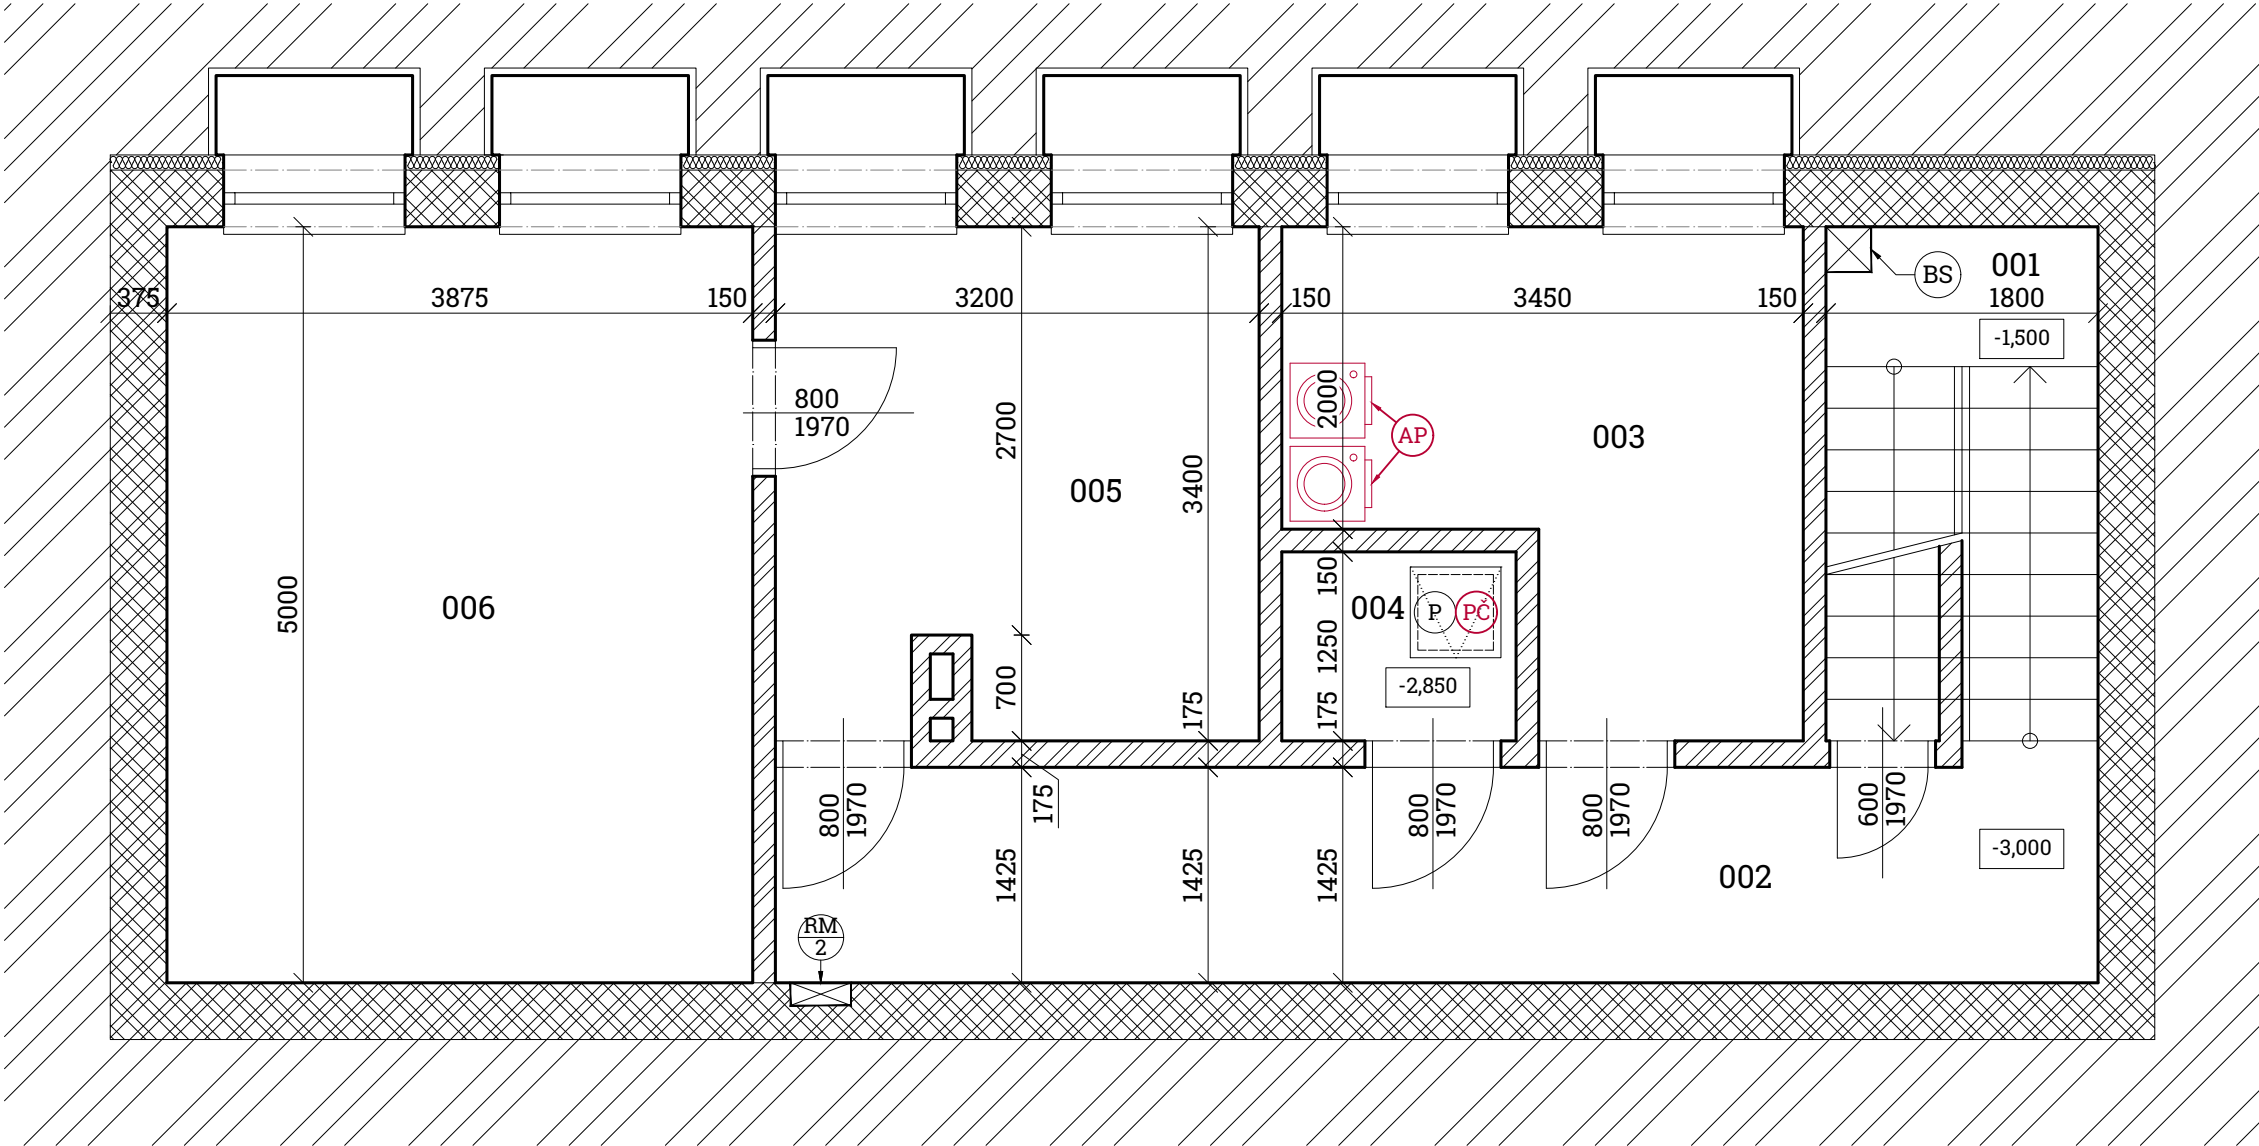

LEGENDA MIESTNOSTÍ

Č.M.	NÁZOV MIESTNOSTI	m²	PODLAHA	STENY	STROP
SUTERÉN					
001	SCHODISKO	6,12	KERAMICKÁ DLAŽBA	VÁPENNÁ OMIETKA	VÁPENNÁ OMIETKA
002	CHODBA	12,65	KERAMICKÁ DLAŽBA	VÁPENNÁ OMIETKA	VÁPENNÁ OMIETKA
003	PRÁČOVŇA	9,35	KERAMICKÁ DLAŽBA	VÁPENNÁ OMIETKA	VÁPENNÁ OMIETKA
004	SKLAD	1,94	KERAMICKÁ DLAŽBA	VÁPENNÁ OMIETKA	VÁPENNÁ OMIETKA
005	SKLAD	10,60	KERAMICKÁ DLAŽBA	VÁPENNÁ OMIETKA	VÁPENNÁ OMIETKA
006	SKLAD	19,37	KERAMICKÁ DLAŽBA	VÁPENNÁ OMIETKA	VÁPENNÁ OMIETKA

LEGENDA:

- PÔVODNÉ MURIVO - OBVODOVÉ MURIVO hr. 375mm
- PÔVODNÉ MURIVO - PRIEČKY hr. 125mm
- RM

2

ROZVÁDZAČ
- BS

SKRIŇA BEZPEČNOSTNÉHO SYSTÉMU
- P

ŠACHTA - POKLOP

NAVRHOVANÉ PRVKY:

- PC

PREČERPÁVACIE ZARIADENIE GRUNDFOS SOLOLIFT (PRESNÝ TYP URČÍ INVESTOR)
S VÝTLAČNÝM POTRUBÍM DN32 A DOPRAVNOU VÝŠKOU 6,00m
- AP

AUTOMATICKÁ PRÁČKA, 1xRV DN15, ZÁPACHOVÁ UZÁVIERKA HL405, NIE JE DODÁVKA ZTI

POZNÁMKY:

- REALIZÁCIU STAVEBNÉHO DIELA JE MOŽNÉ ZAČAŤ PO DÔKLADNOM OBOZNÁMENÍ SA S PROJEKTOVOU DOKUMENTÁCIOU
- V MIESTACH NAŠLAPNÝCH VRSTIEV PODLÁH BUDE POVRCH ZAROVNANÝ SAMONIVELIZAČNÝM POTEROM
- PRÍPADNÉ ZMENY OPROTI DOKUMENTÁCII JE NUTNÉ ODSÚHLASIŤ S PROJEKTANTOM
- PROJEKTOVÁ DOKUMENTÁCIA NENAHRÁDZA VÝROBNÚ A DIELENSKÚ DOKUMENTÁCIU DODÁVATEĽA
- PRI REALIZÁCII JE NUTNÉ POSTUPOVAŤ V SÚLADE S PLATNÝMI STN A EN
- V PRÍPADE NEJASNOSTÍ JE NUTNÉ KONTAKTOVAŤ PROJEKTANTA
- AK V PRIEBEHU REALIZÁCIE REKONŠTRUKCIE BUDÚ ODHALENÉ NOVÉ SKUTOČNOSTI ALEBO NEZROVNALOSTI S DOKUMENTÁCIOU, JE NUTNÉ KONTAKTOVAŤ PROJEKTANTA!

VŠETKY ROZMERY JE NUTNÉ PRED REALIZÁCIOU PREVERIŤ NA STAVBE !!!

Upozornenie:

Táto dokumentácia je majetkom autora, nesmie byť použitá pre výstavbu, publikovaná, reprodukováaná, upravená alebo napodobňovaná bez súhlasu autora podľa autorského zákona č.618/2017 Z.z.. Autor má výhradné právo udeľovať súhlas na každé použitie diela, na ochranu pred zásahom do diela, na autorskú korektúru diela, dozor autora nad zhotovením a iné práva podľa autorského zákona. Každá osoba, narábajúca s týmto dokumentom, je povinná naštudovať si jeho obsah a v prípade nejasností musí tieto zistenia neodkladne oznámiť autorovi a v ďalšom postupe sa riadiť jeho pokynmi. V prípade, že tak neurobí, berie plnú zodpovednosť za škody spôsobené neporozumením, alebo zlým výkladom obsahu dokumentu.

NÁZOV STAVBY:	REKONŠTRUKCIA A ZMENA ÚČELU OBJEKTU TOMÁŠIKOVA 25 - zariadenie starostlivosti o deti	PEČIATKA:	STUPEŇ PROJEKTU:	
MIESTO VÝSTAVBY:	Tomášikova 25, Bratislava		STAVEBNÉ POVOLENIE	
INVESTOR:	Mestská časť Bratislava - Ružinov		DÁTUM:	08/2020
AUTOR PROJEKTU:	Ing. Gabriel ÁDÁM, Ing. Miroslav PREŠINSKÝ, PhD.		MIERKA:	M 1:50
ZODPOVEDNÝ PROJEKTANT:	Ing. Miroslav PREŠINSKÝ, PhD.		FORMÁT:	3 x A4
VYPRACOVAL:	Ing. Miroslav PREŠINSKÝ, PhD.		ARCHÍV Č.:	
PREDMET VÝKRESU:	PÔDORYS - 1. PP - navrhovaný stav		ČÍSLO VÝKRESU:	
ČASŤ PROJEKTU:	ARCHITEKTÚRA		A06	