


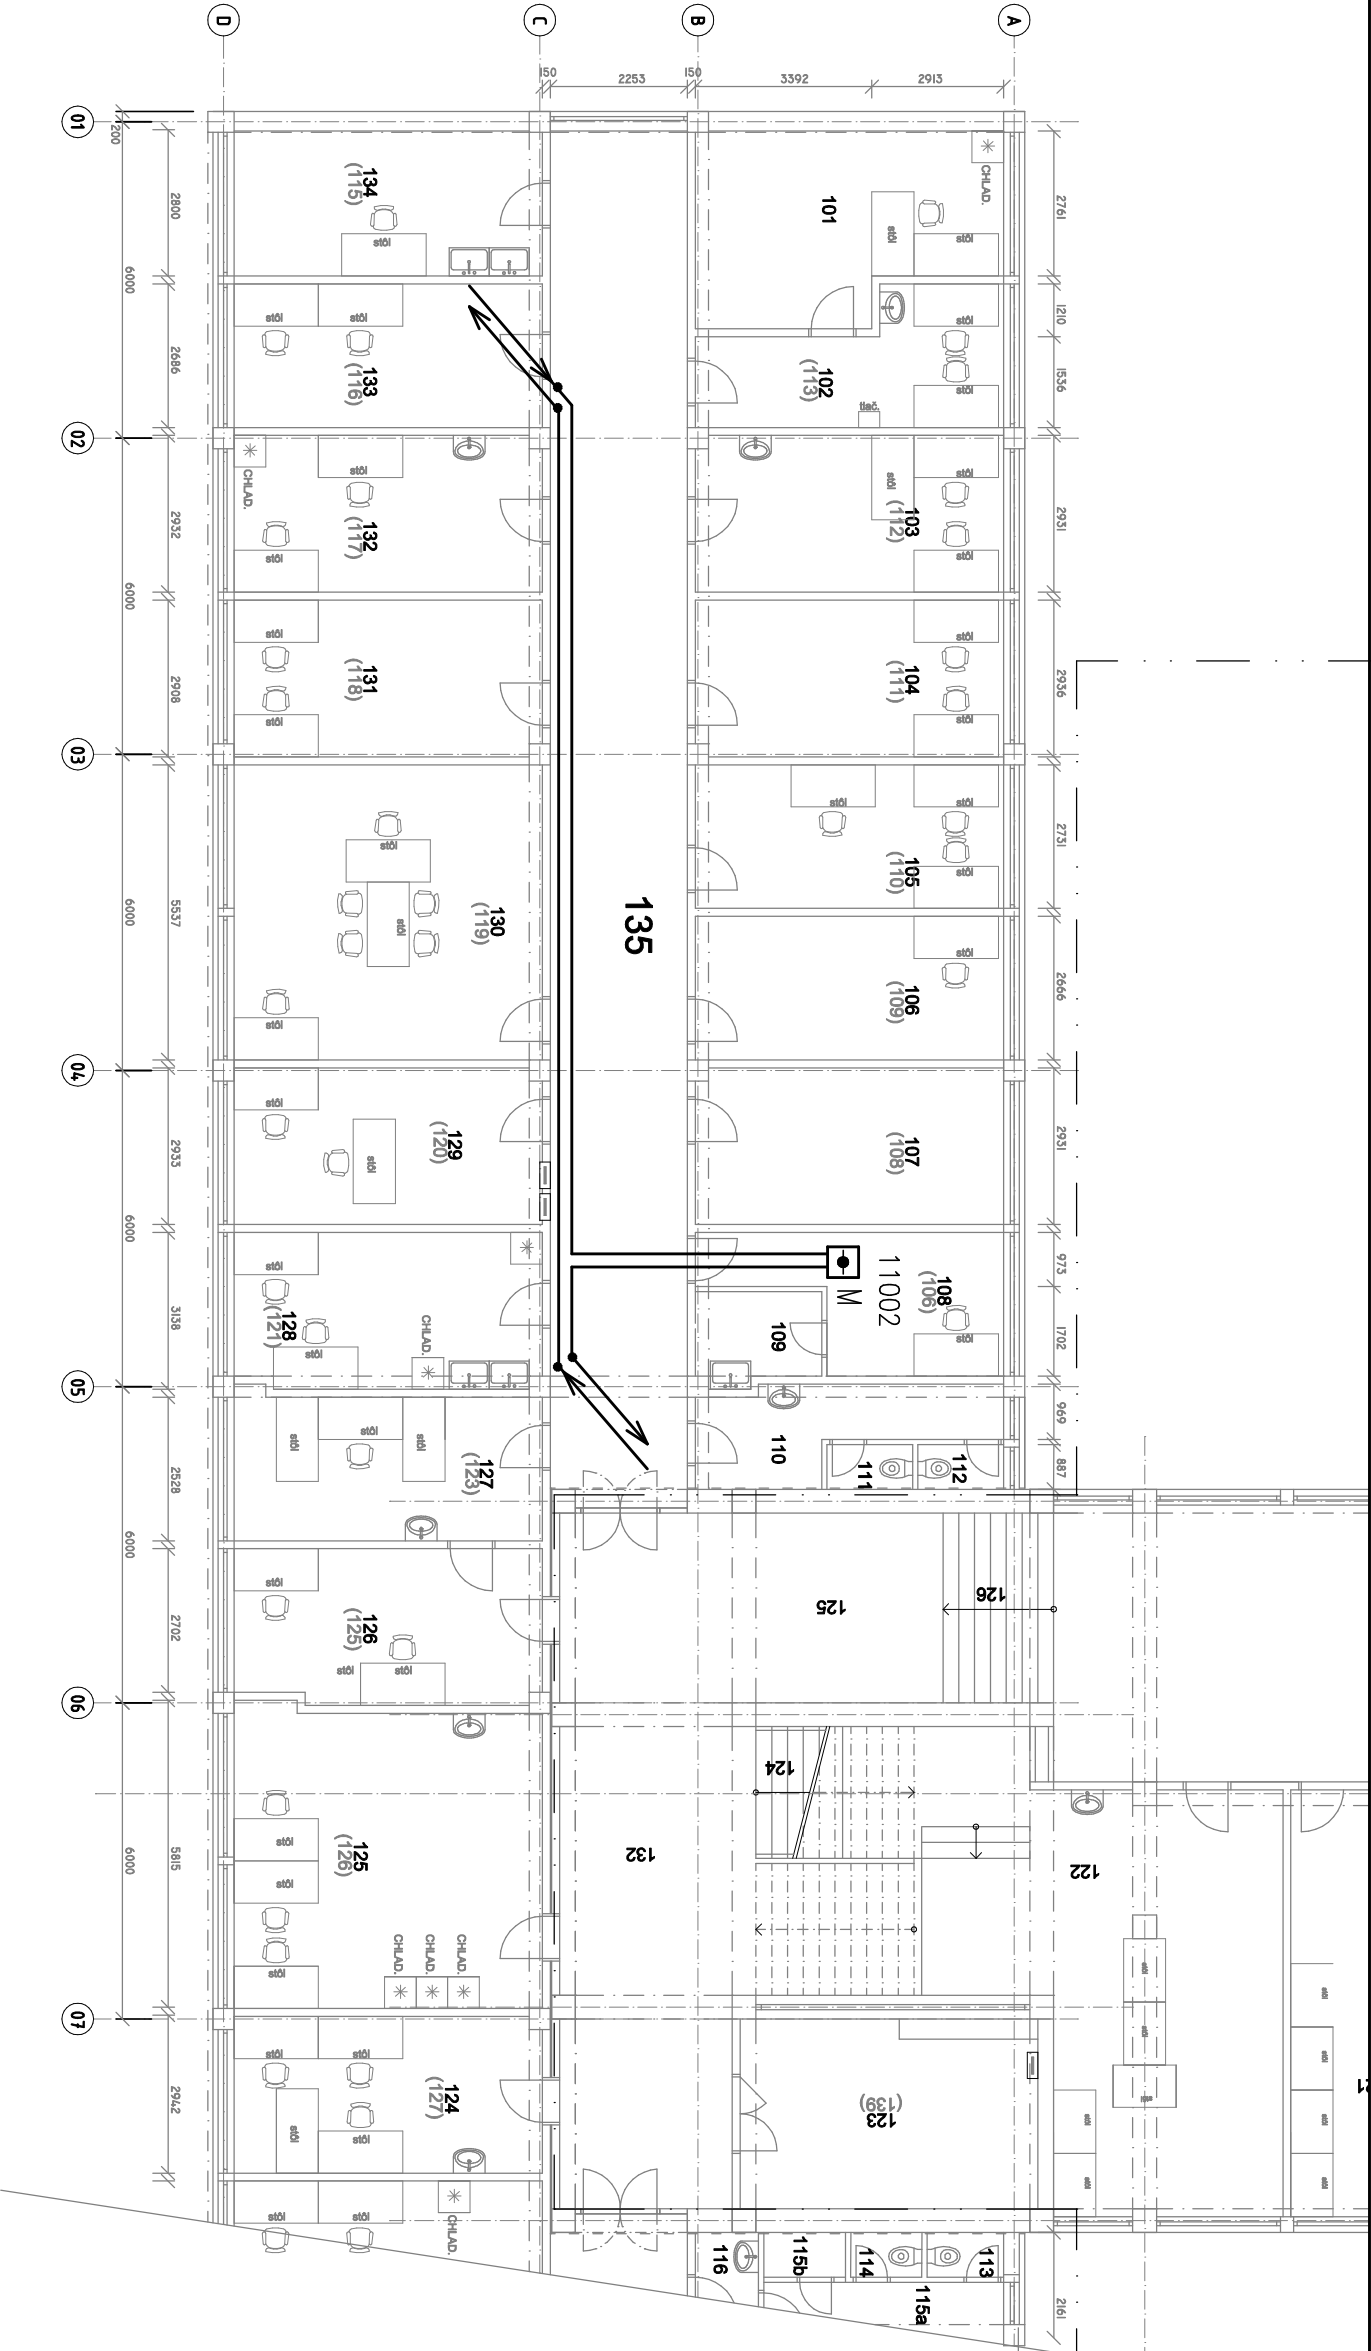


"B"-I.NP
"C"-I.NP

"A"-I.NP

LEGENDA MIESTNOSTI:

C.M.	NÁZOV MIESTNOSTI	STROPY
132	Kancelária	omietka
133	Kancelária	omietka
134	Kancelária	omietka
135	Chodba	omietka
136	Chodba	omietka
137	Schodisko	omietka
138	Sterilizačná miestnosť	omietka
139	Laboratórium	omietka

± 0,000 = + 226,000 m n.m. (ú.T. = (-4,280 m)-(-0,080 m))

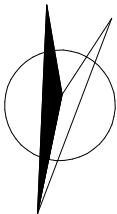

- ROZVODNÝ SYSTÉM

OCHRANÉ OPATRENIA PRED ZÁSAHOM ELEKTRICKÝM PRÚDOM

ROZVODNÝ SYSTÉM

OCHRANÉ OPATRENIA PRED ZÁSAHOM ELEKTRICKÝM PRÚDOM
- 1/N/PE AC 230V, 50Hz, TN-S (NAPÁJANIE)

SAMOČINNÉ ODPOJENIE NAPÁJANIA V SIETI TN-S

2 DC 24V, SELV

MALE NAPATIE SELV

ZMENA			DÁTUM				PREVEDOL		
	VYPRACOVAL	PROJEKTANT	PROJ. SO, PS	KONTROLOVAL					
MENO	ING. DROTAR	ING. DROTÁROVA		ING. BABČÁK					
REG. Č.				243JK01998EZPA.BE1.1					
PODPIS									
INVESTOR Univerzita P. J. Šafárika v Košiciach, Šrobárova č.2, 041 80 Košice									
STANBA Administratívna budova v Botanickej zóhrade, Mänesova 23, Košice									
– rekonštrukcia elektroinštalácie									
SO – PS Elektrická požiarňa signalizácia									



RETAR
Moldavská 8
Košice