



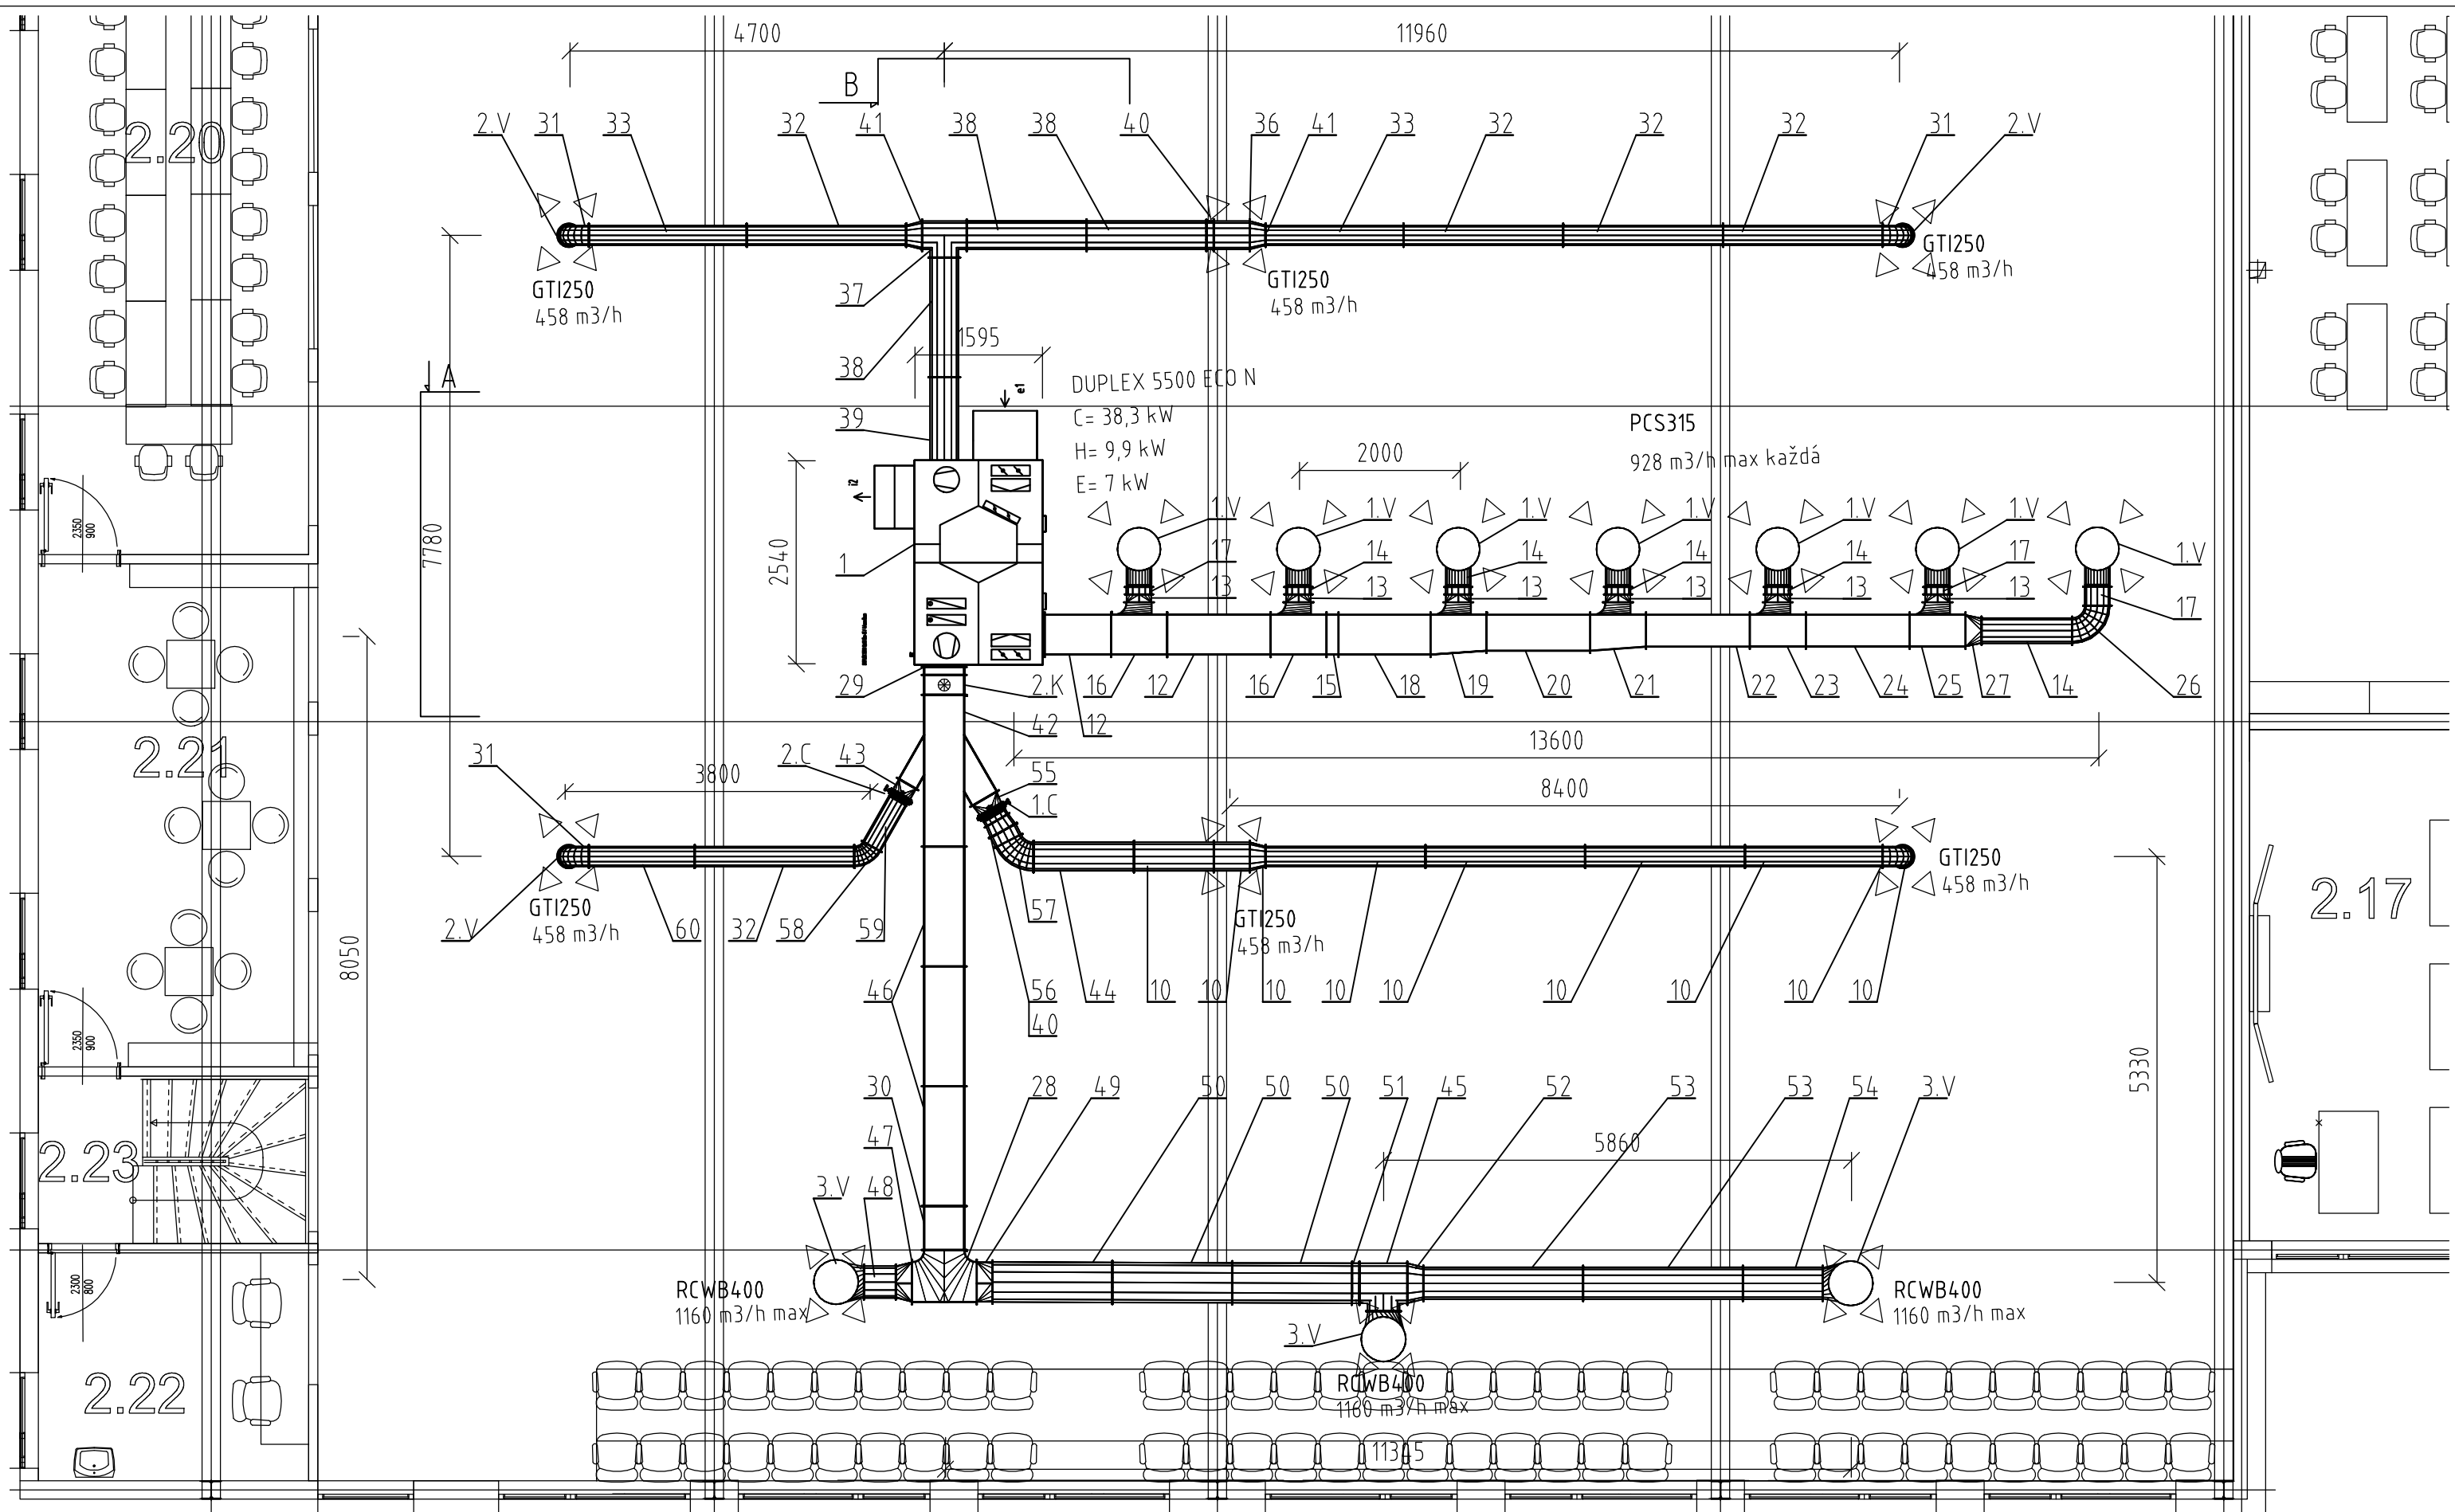

POZN: Potrubia prírodnej vetvy izolovať 20 mm mirelon.  
Potrubia kotviť k ocelevej konštrukcii strechy, výustky PCS a RCWB kotviť na vlastný záves  
Rozteč kotvenia max 1,5 m  
Pred montážou zamerať skutočné rozmery stavebných konštrukcií a v prípade potreby prispôbiť trasovanie.

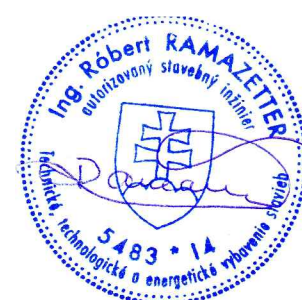

|               |                                              |           |         |   |        |            |
|---------------|----------------------------------------------|-----------|---------|---|--------|------------|
| PROJEKTOVAL   | Ing. Róbert Ramazetter                       | DÁTUM     | 01.2021 |  <b>RATIKO</b><br>a. s. PREŠOV |        |            |
| KONTROLOVAL   |                                              | STUPEŇ    | DUR+DSR |   |        |            |
| HIP           | Ing. Peter Sivoň                             | ZÁK.ČÍSLO | 112020  |   |        |            |
| INVESTOR      | Mestská časť Ružinov - Bratislava            |           |         | FORMÁT   | MIERKA | POR. ČÍSLO |
| STAVBA        | ZŠ SNP Ostredková 14, Bratislava             |           |         | 2A4   | 1:75   | VZT01      |
| OBJEKT        | SO01 Novo navrhovaný pavilón ZŠ a telocvičňa |           |         | ZMENA   | -      |            |
| PREV. SÚBOR   | VZT                                          |           |         | ARCH. ČÍSLO   |        |            |
| OBSAH VÝKRESU | PODORYS TELOCVIČŇA                           |           |         | 112020   |        |            |