


Príloha č. 4: Pôdorys strechy - Obnova striech a fasád vybraných objektov RTVS



Pozn.

Pôdorys strechy S1

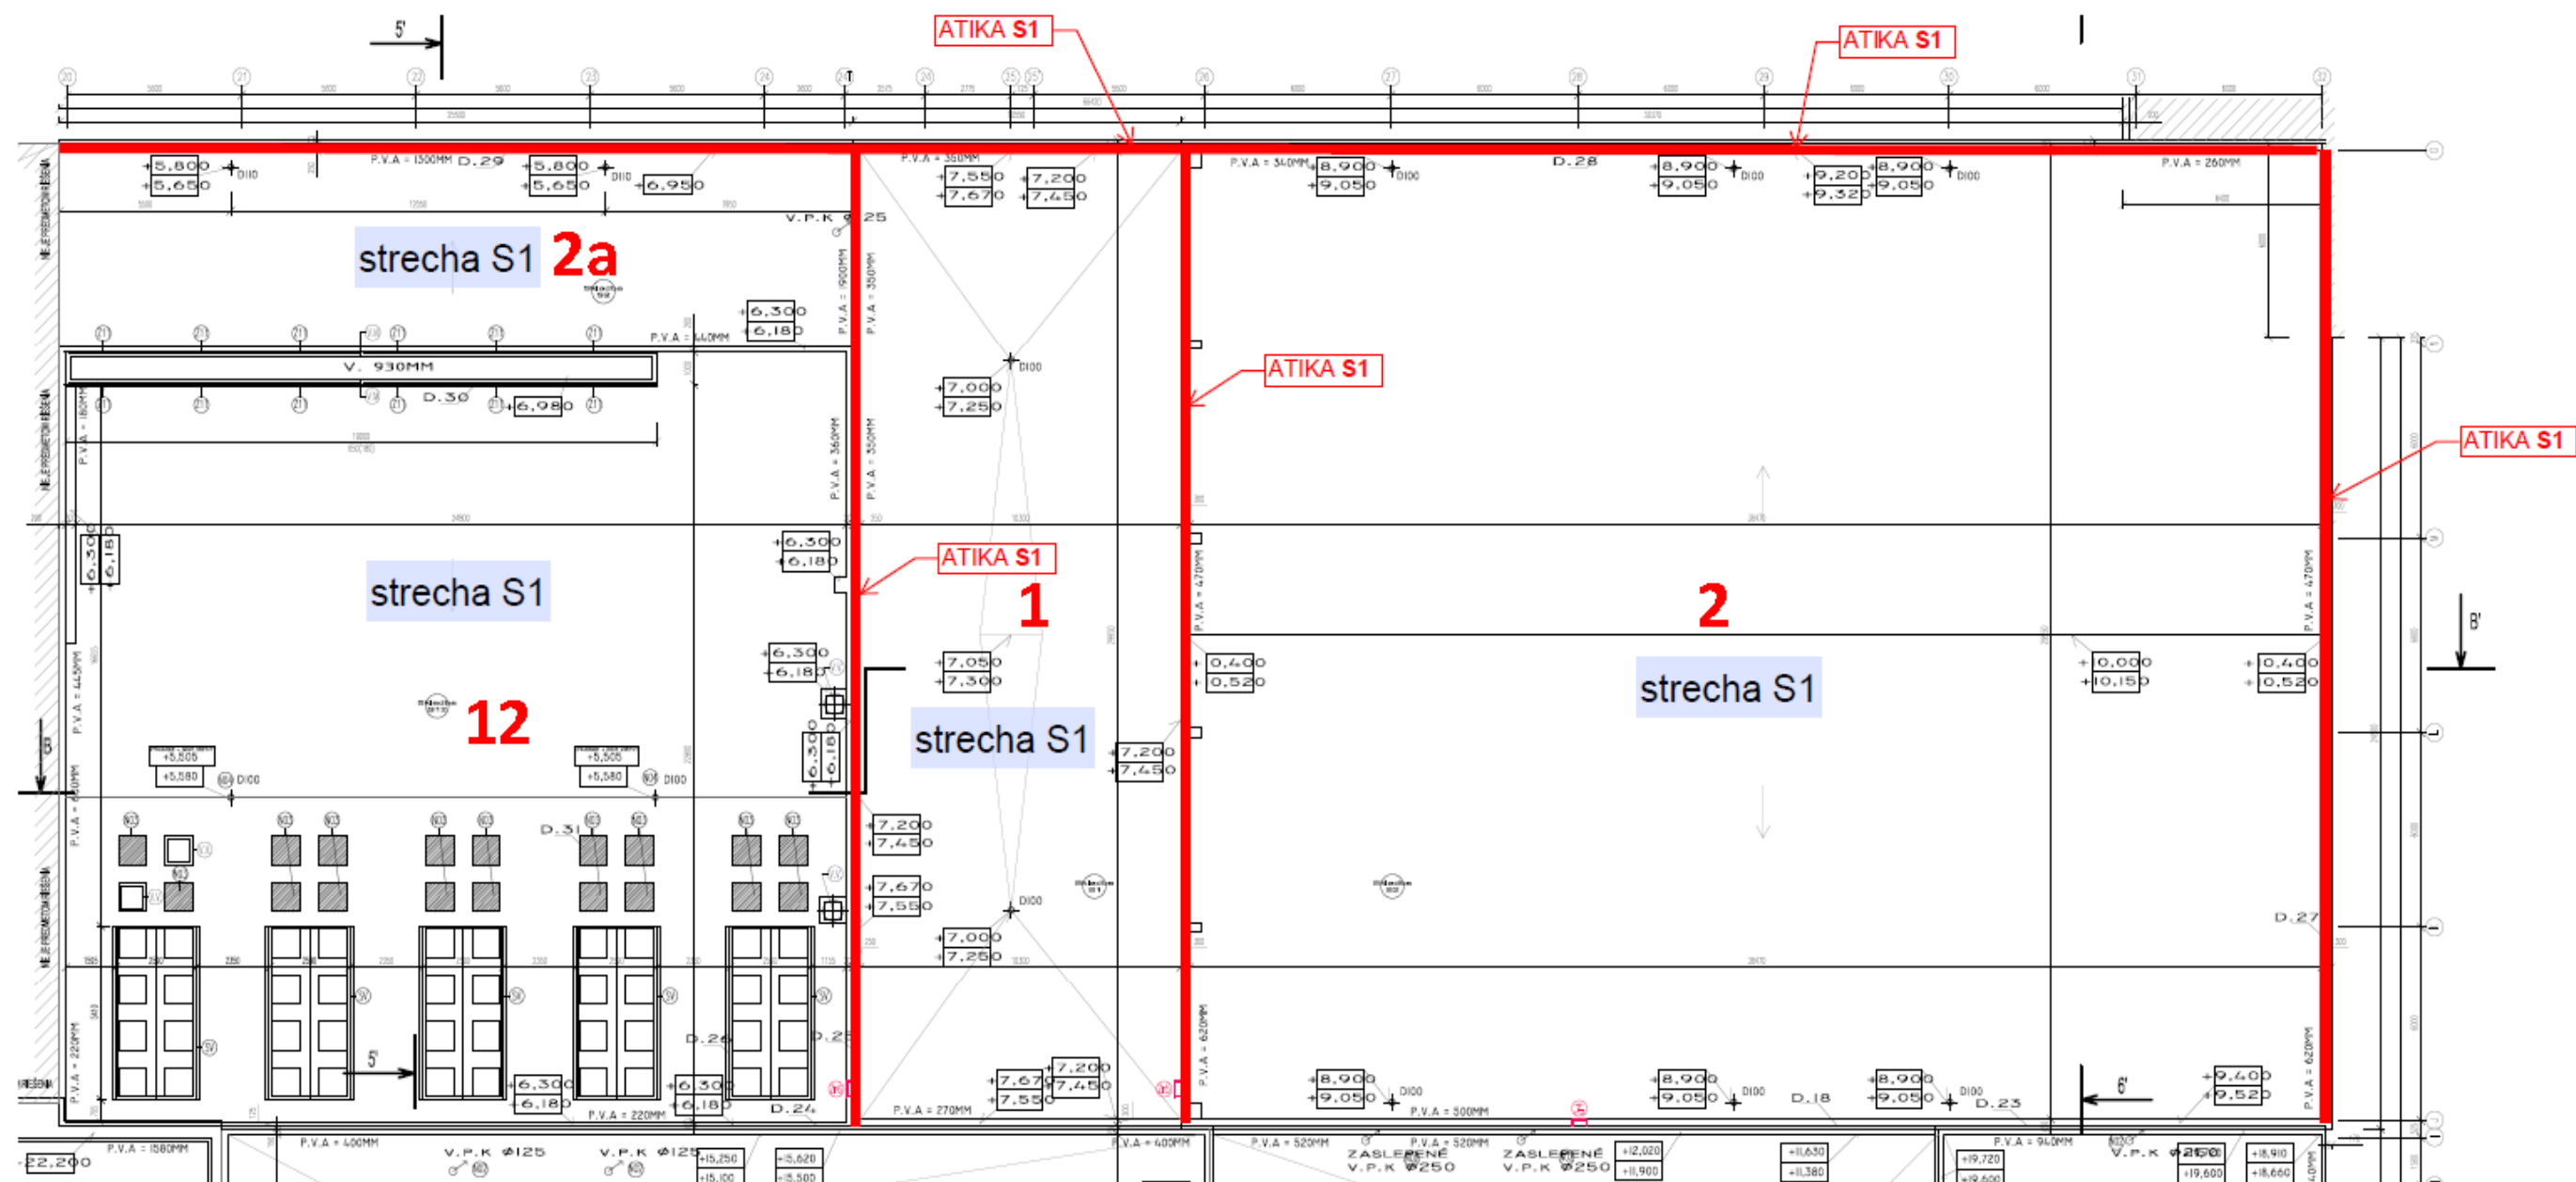