


PÔDORYS

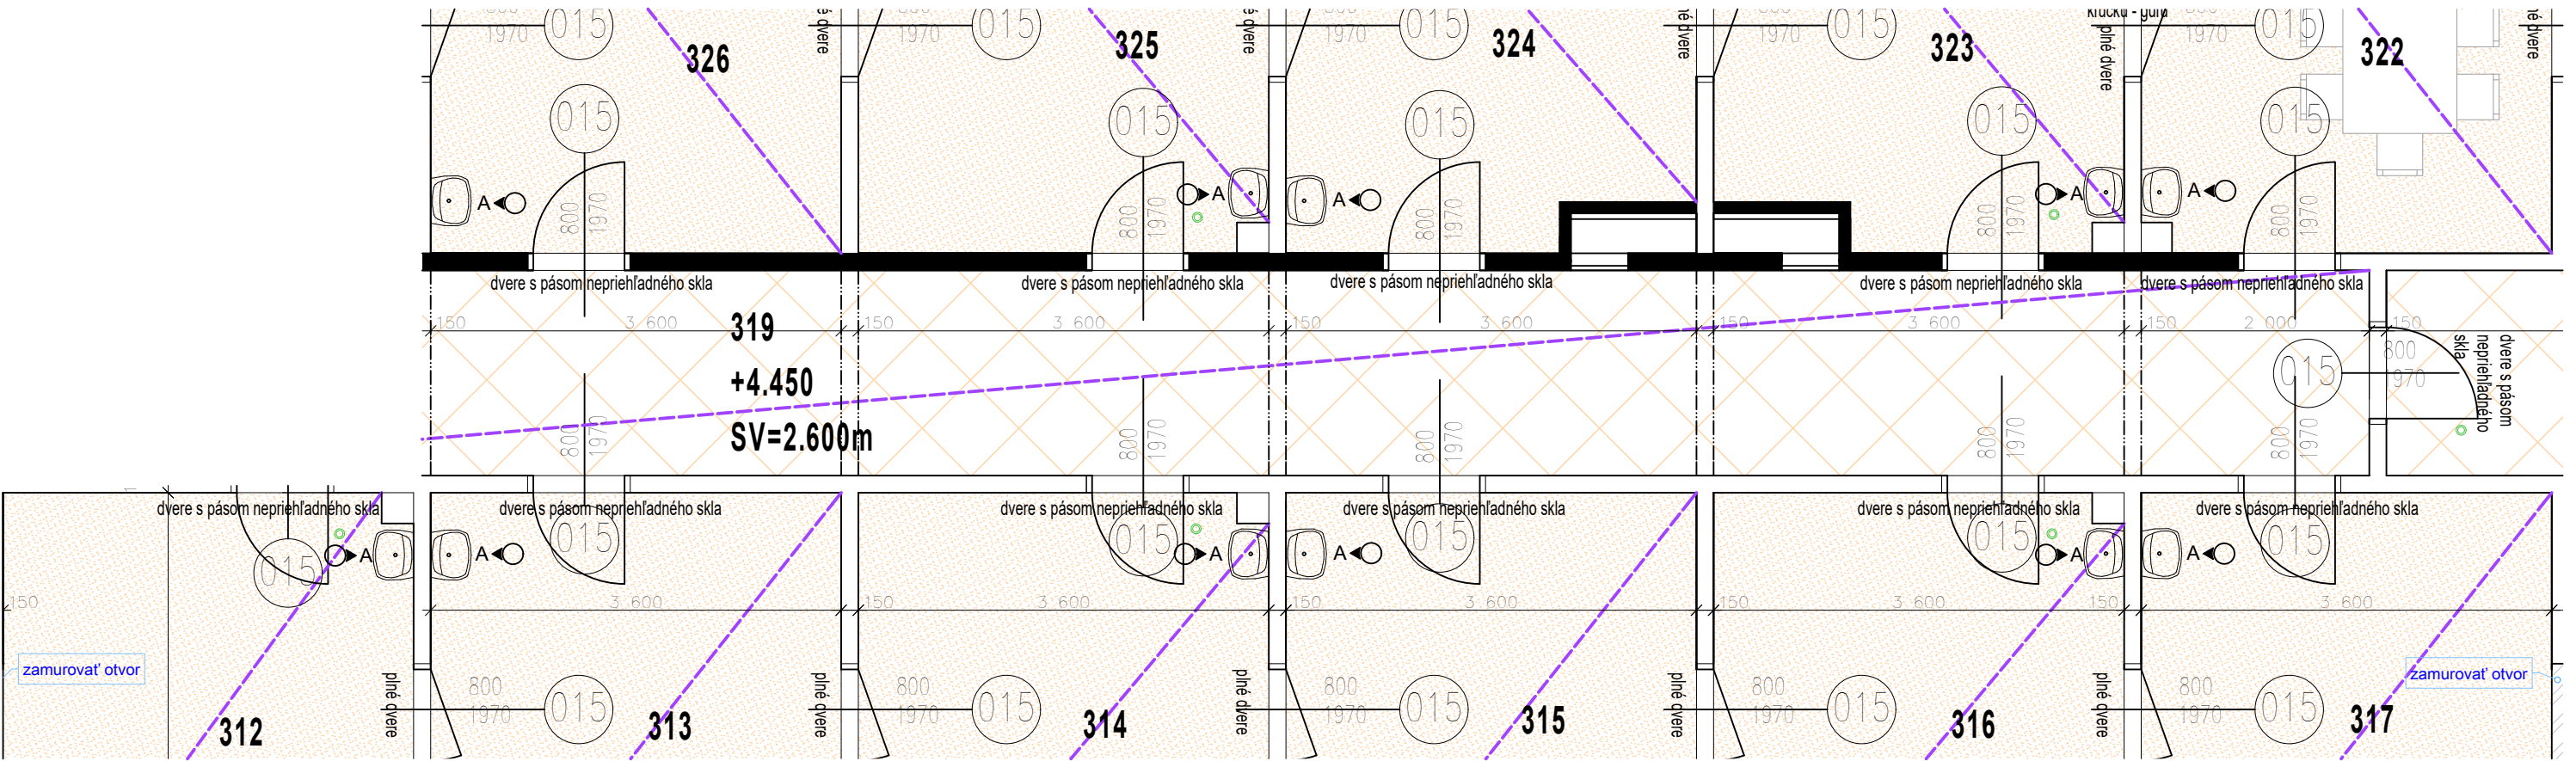

LEGENDA GRAFICKÝCH ZNAČENÍ:

- 1

KERAMICKÁ DLAŽBA SYRIO BIANCO,
40 x 40 cm,
FUGA: SCHOMBURG ASO FLEXFUGE,
SVETLOHNEDÝ
- 2

KERAMICKÝ OBKLAD SYRIO BIANCO,
29,7 x 59,8 cm,
FUGA: SCHOMBURG ASO FLEXFUGE,
SVETLOHNEDÝ
- 3

KERAMICKÝ OBKLAD SYRIO BROWN,
29,7 x 59,8 cm
FUGA: SCHOMBURG ASO FLEXFUGE,
TMAVOHNEDÝ
- 4

WC, 645 x 355 x 760 mm
JIKA ZDRAV. WC
- 5

UMÝVADLO, 640 x 550 x 165 mm
JIKA ZDRAV. UMÝVADLO
- 6

UMÝVADLOVÁ PÁKOVÁ BATÉRIA
JIKA UMÝV. STOJAN. PÁKOVÁ BATÉRIA,
S POP-UP 4/5",
- 7

ZRKADLO, 450 x 810 mm
JIKA CLEAR ZRKADLO
- 9

PEVNÉ TOALETNÉ DRŽADLO,
834 x 165 mm
JIKA MADLO,
S DRŽIAKOM NA TOAL. PAPIER
- 10

ZÁSOBNÍK NA PAPIEROVÉ UTERÁKY,
255 x 155 x 120 mm, MERIDA,
- 11

DÁVKOVAČ TEKUTÉHO MYDLA,
100 x 190 x 75 mm, 0,4 l, MERIDA,
- 12


KÔŠ NA ODPADKY, OTVORENÝ,
330 x 600 x 170 mm, 27 l, MERIDA,
- 13

WC SÚPRAVA (WC KEFA),
120 x 425 x 120 mm, MERIDA
- 14

VEŠIAK, 50 x 55 mm,
MERIDA
- 15

MALÝ PRIETOKOVÝ OHRIEVAČ VODY
MORA TOM 5P/2kW

POHĽAD "A"

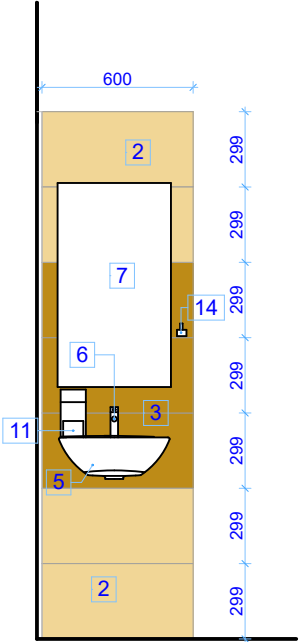

AUTOR NÁVRHU: ING. RAJMUND NEDEĽA, ING. TOMÁŠ VELEBÍR		pečiatka	
HL. ING. PROJEKTU: ING. RAJMUND NEDEĽA			
ZOD. PROJEKTANT: ING. RAJMUND NEDEĽA			
VYPRACOVAL: ING. RAJMUND NEDEĽA, ING. TOMÁŠ VELEBÍR			
INVESTOR: MINISTERSTVO VNÚTRA SR, PRIBINOVA 2, 812 72 BRATISLAVA			
STAVBA:	Okresný úrad Košice - okolie, rekonštrukcia a modernizácia objektu	Č. ZAK.:	250B2014
OBJEKT:	SO-01.2 - Okresný úrad Košice - okolie - PRACOVISKO KLIENTSKEHO CENTRA 1. STAVEBNÁ ČASŤ	DÁTUM:	6/2017
		FORMÁT:	2XA4
		MIERKA:	Č. VÝKRESU:
VÝKRES:	KLADAČSKÝ PLÁN A-312 - 317, A-322 - 326 - NOVÝ STAV	1:30	A-22