10
Z
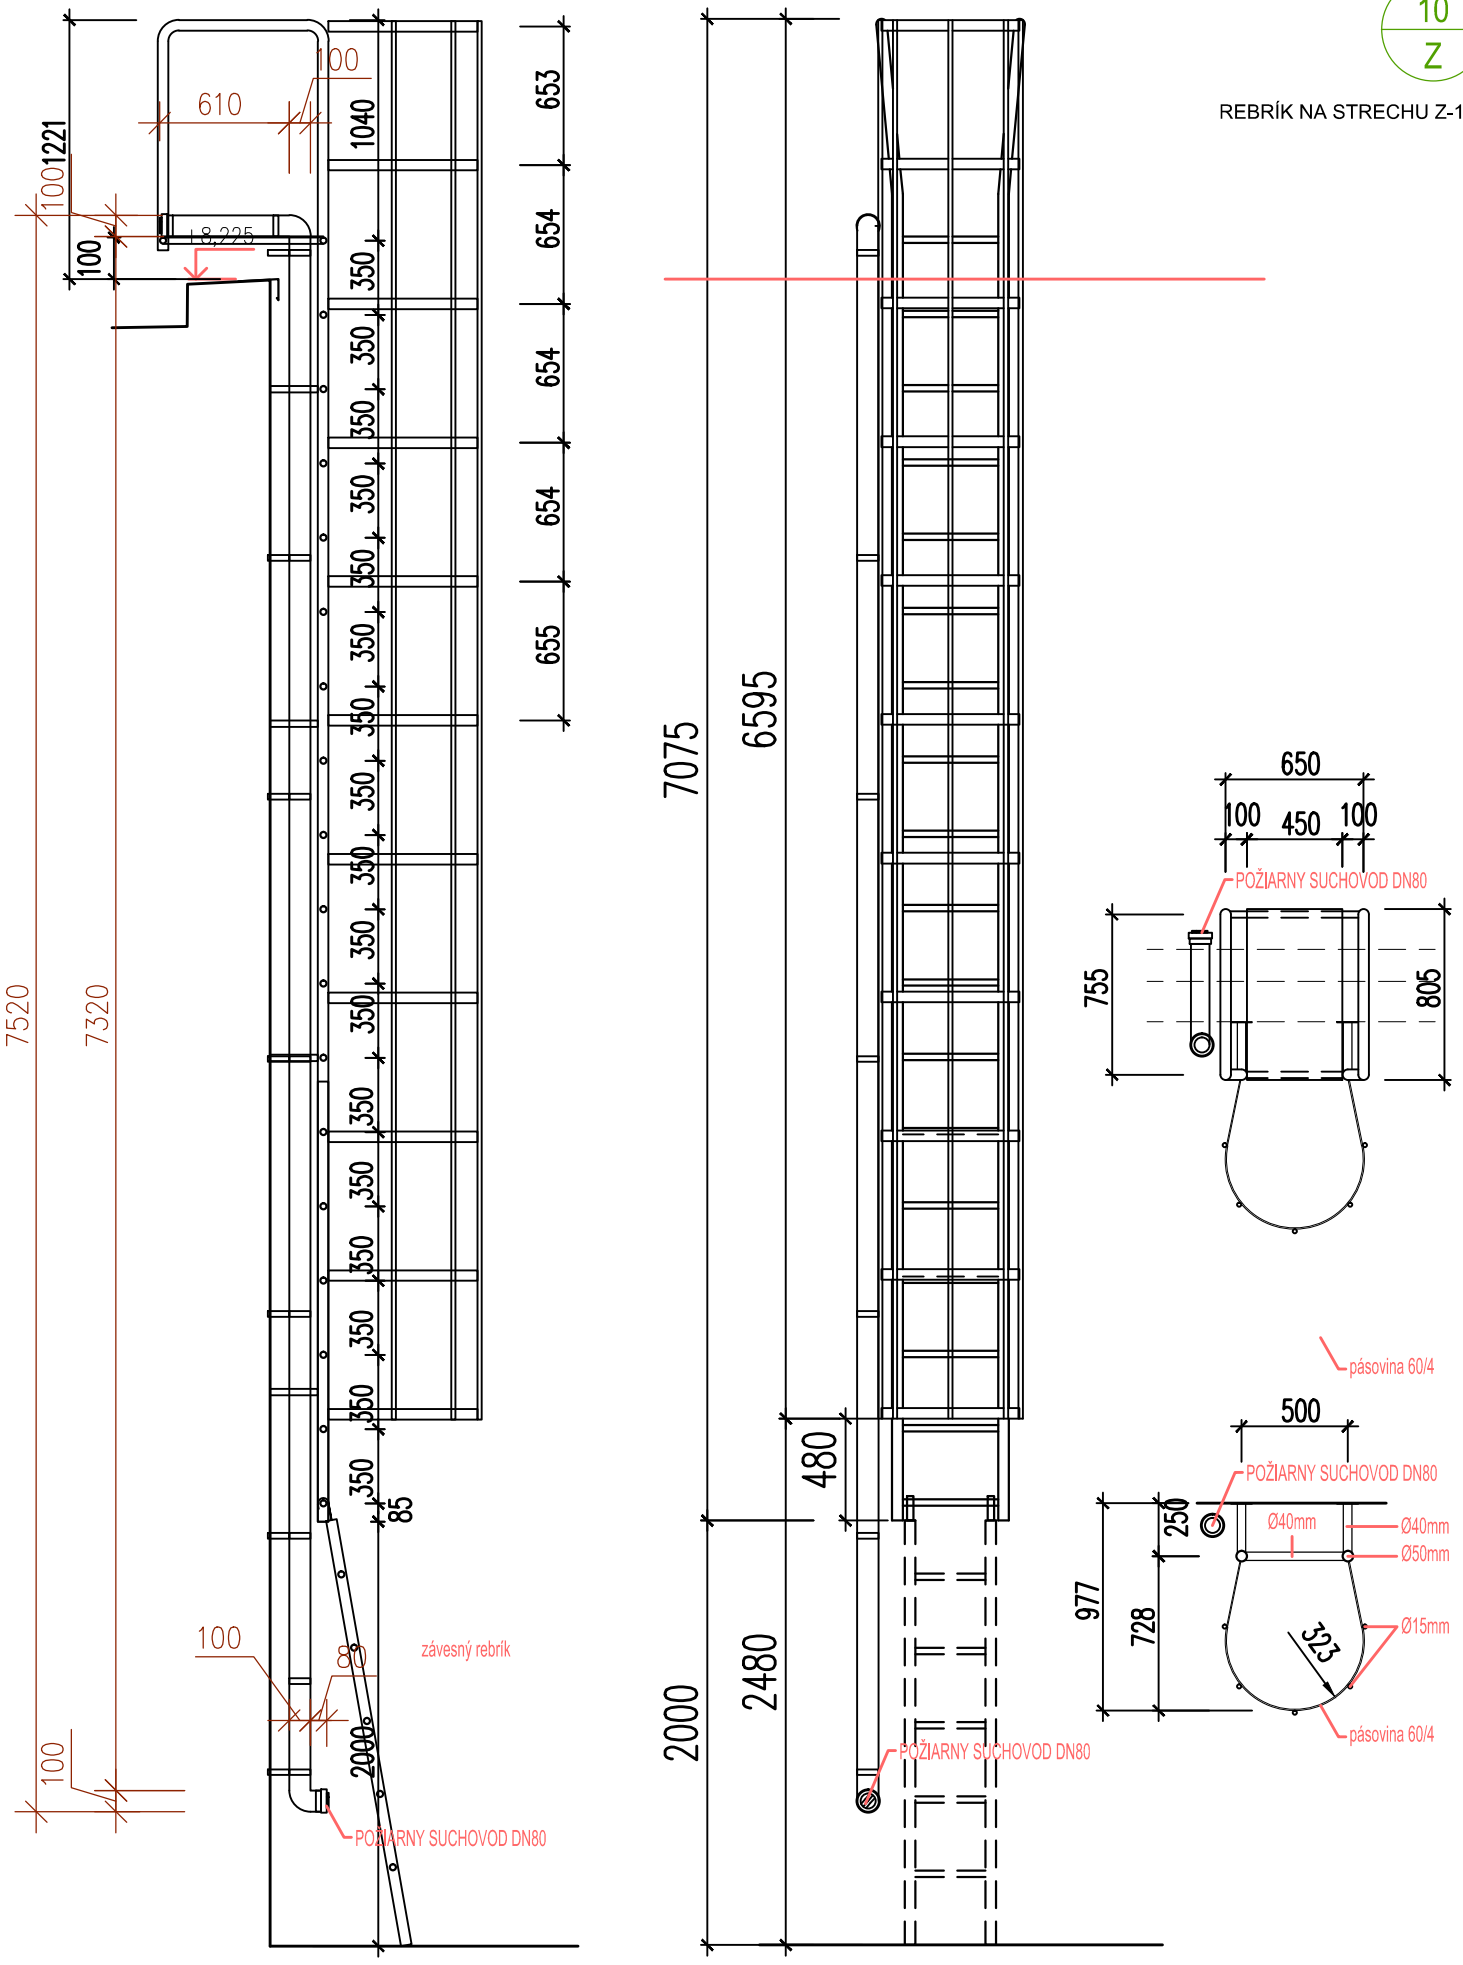
REBRÍK NA STRECHU Z-10