

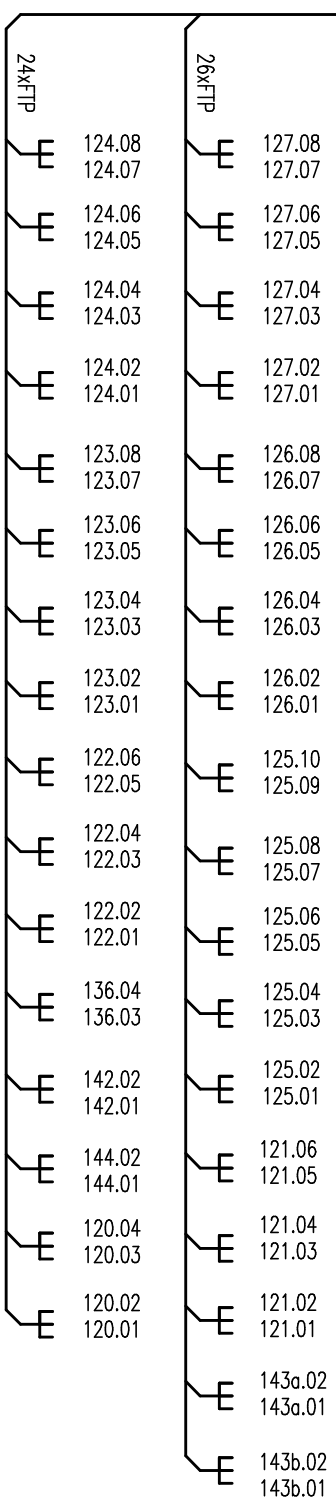


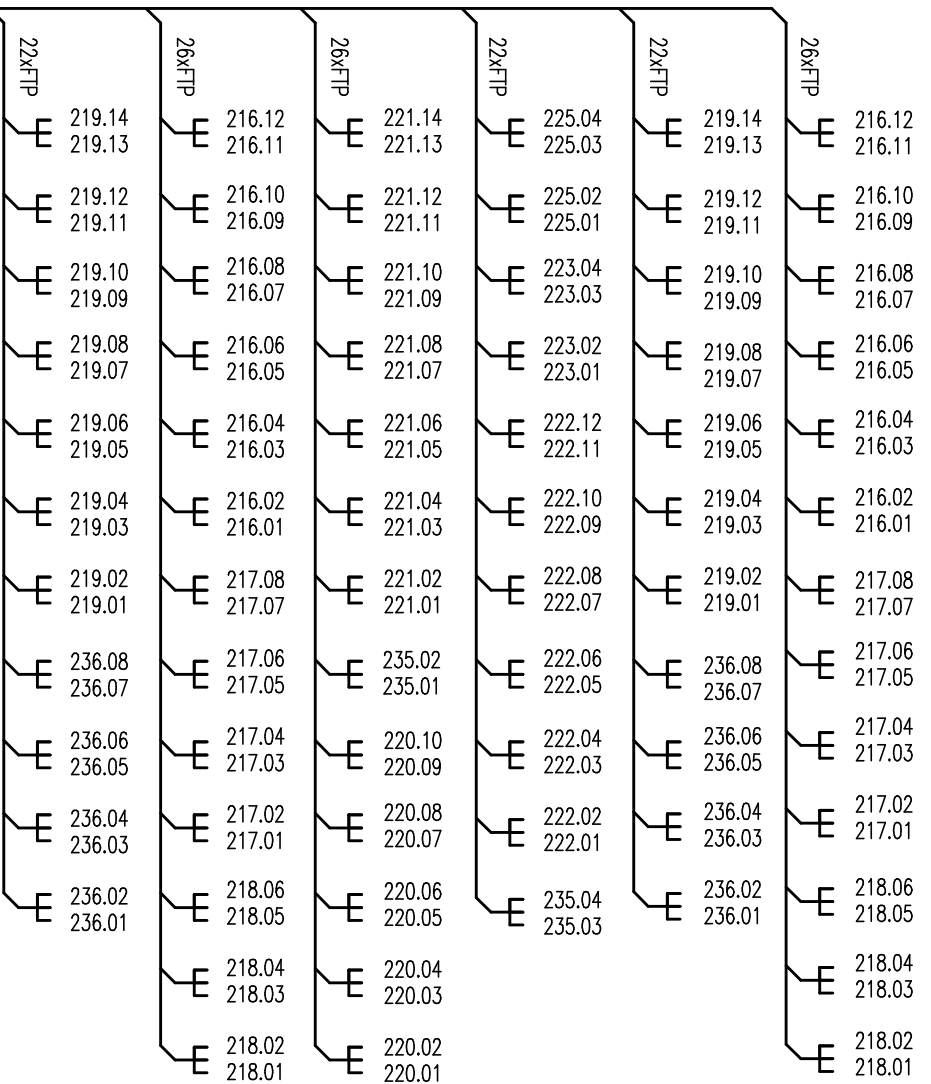

ZMENA		DÁTUM		PREVIEDOL			
VYPRACOVAL	PROJEKTANT	PROJ. SO, PS	KONTROLOVAL				
MENO	ING. DROTÁR	ING. DROTÁROVÁ	ING. BABČÁK				
REG. Č.			243IK01998EZPA.BE1.1				
PODPIS							
INVESTOR Univerzita P. J. Šafárika v Košiciach, Šrobárovova č.2, 041 80 Košice				OKRES Košice			
STAVBA Administratívna budova v Botanickej zónade, Mánesova 23, Košice – rekonštrukcia elektroinštalácie				OBC Košice			
				DÁTUM 05.2018			
so – PS Štruktúrovaná kabeľáž				STUPEŇ P		POČET A4 2	
				MIERA –			
				KÓTOVANÉ V mm			
OBSAH				ARCH.ČÍSLO			
SCHÉMA LAN – PF				RT-0218.LAN-10			

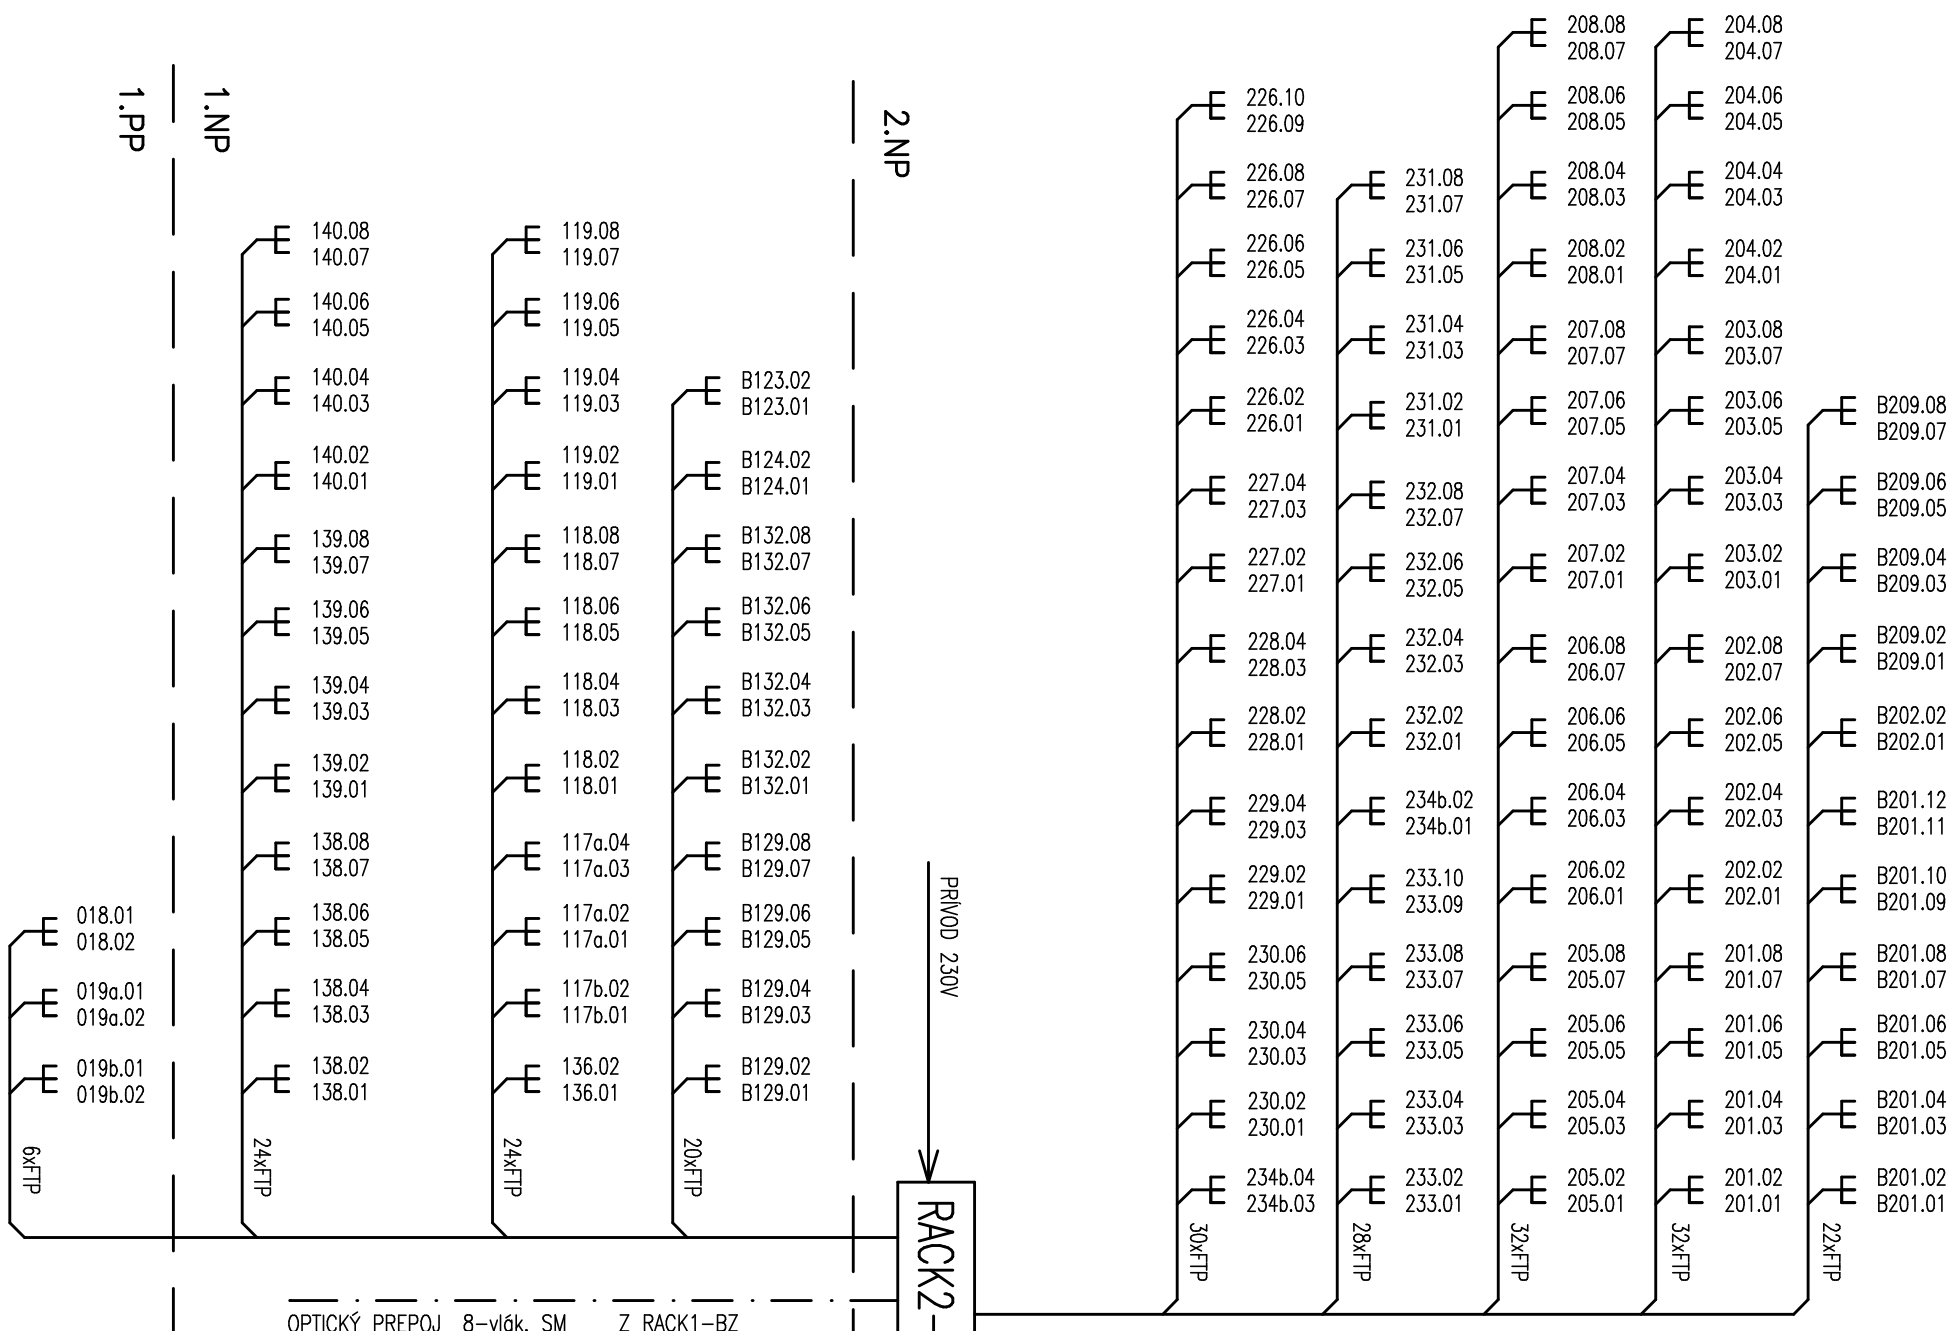

RETAR
Moldavská 8
Košice

spol. s r.o.