


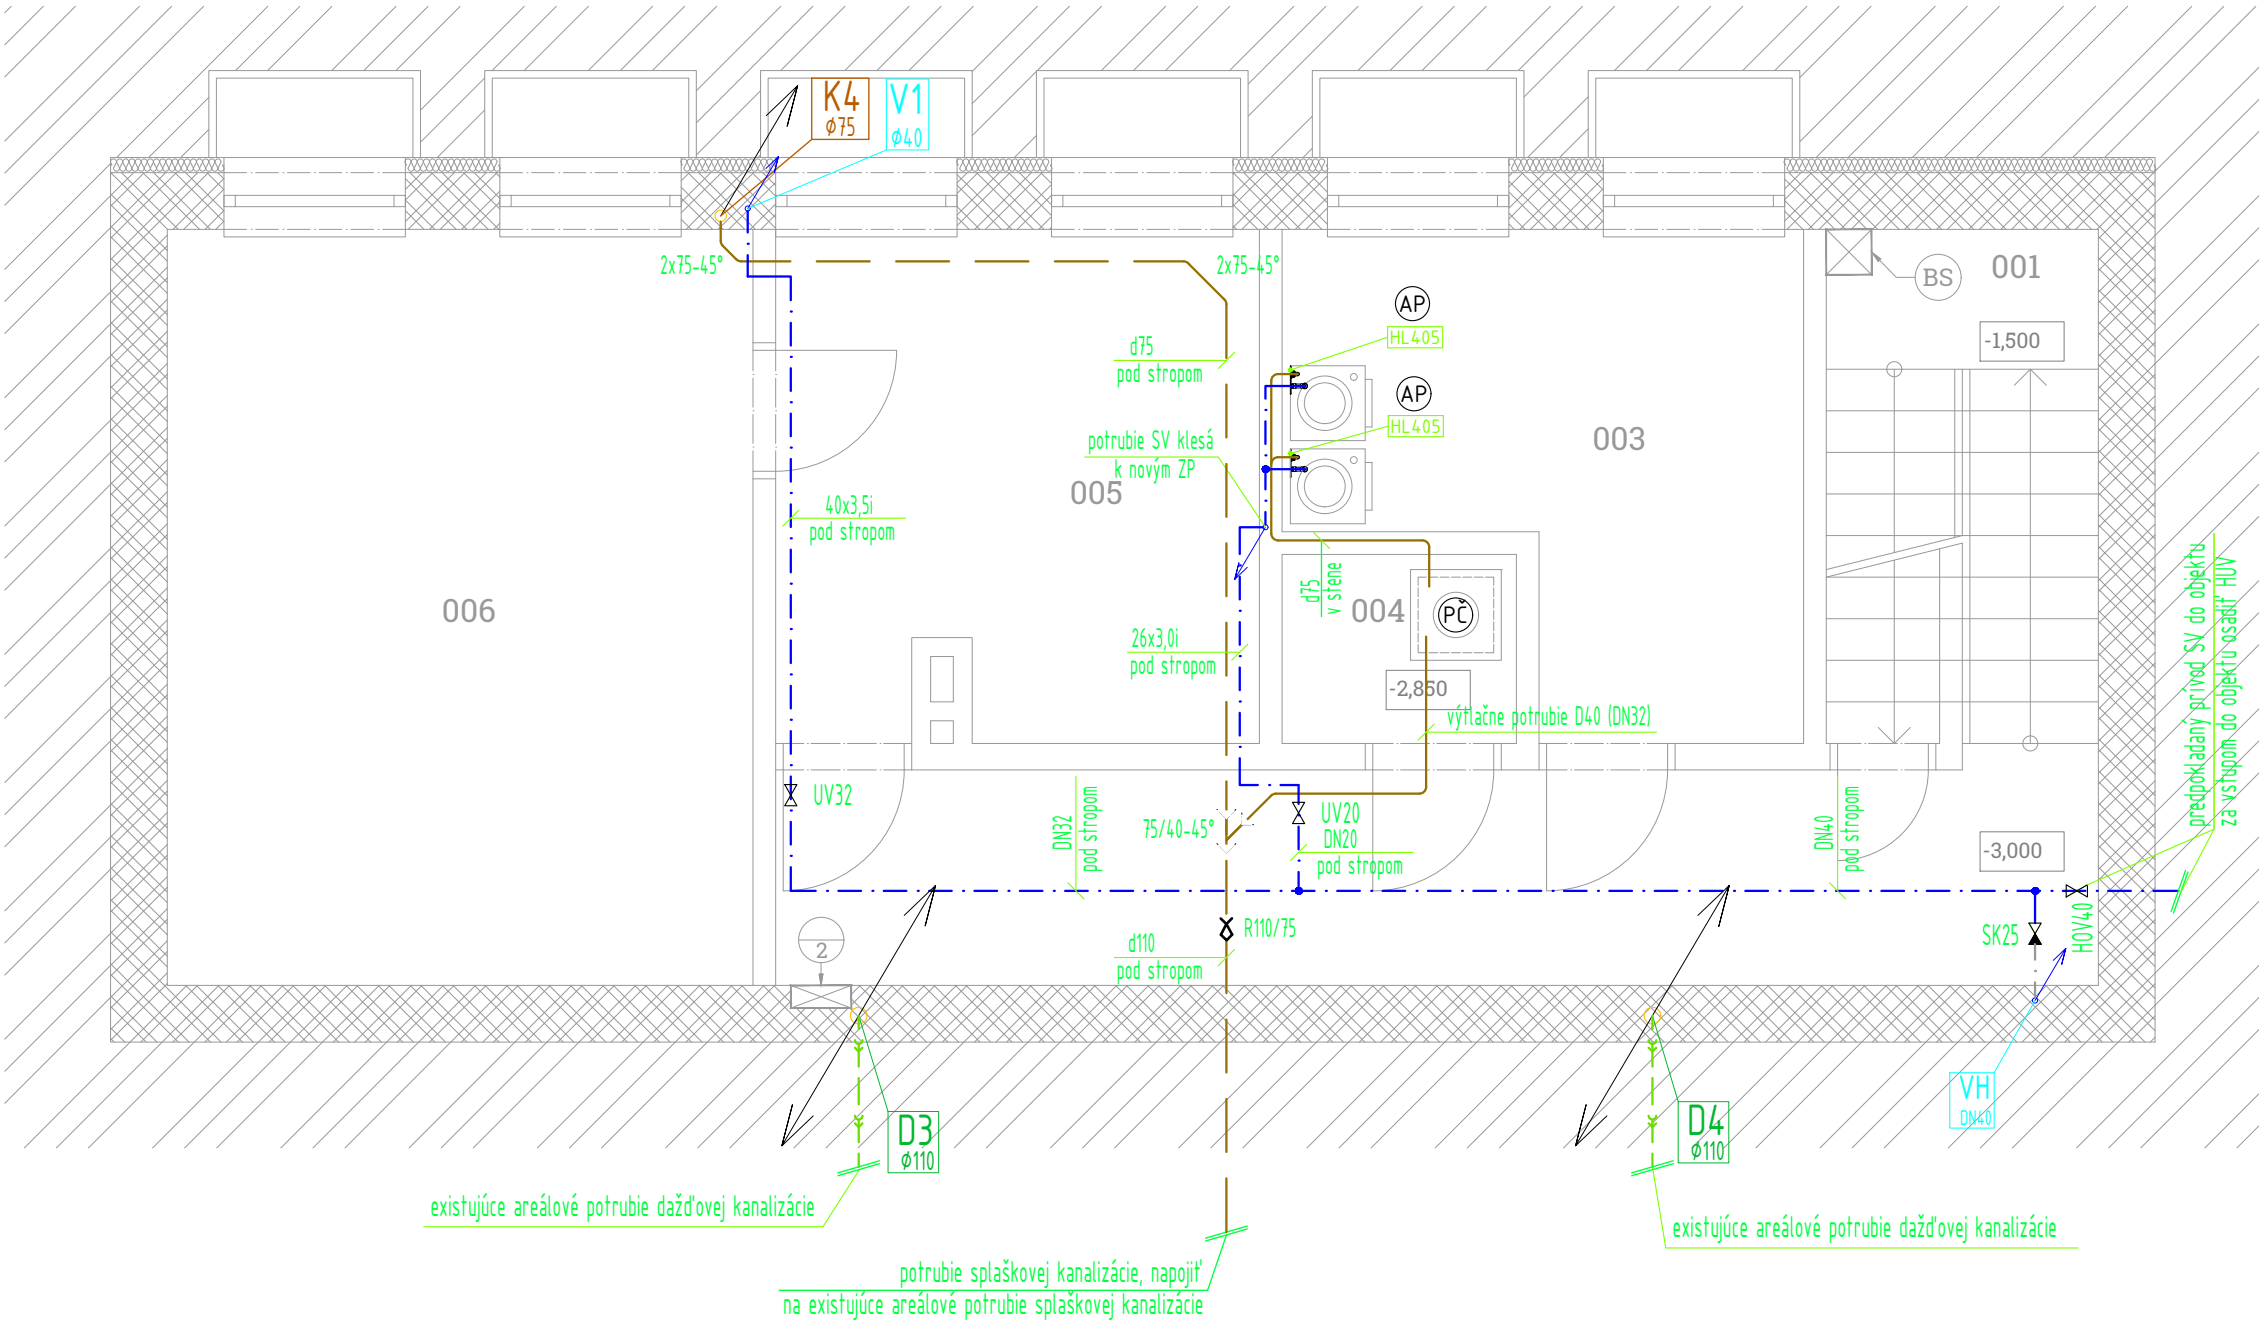

LEGENDA MIESTNOSTÍ

Č.M.	NÁZOV MIESTNOSTI	m²
------	------------------	----

SUTERÉN

001	SCHODISKO	6,12
002	CHODBA	12,65
003	SKLAD	9,35
004	SKLAD	1,94
005	SKLAD	10,60
006	SKLAD	19,37

LEGENDA OZNAČENÍ:

- Dx ø110 KANALIZAČNÉ ODPADOVÉ POTRUBIE DAŽĎOVEJ VODY
- Kx ø110 KANALIZAČNÉ ODPADOVÉ POTRUBIE SPLAŠKOVEJ VODY
- V1 ø40 STÚPACIE POTRUBIE STUDENEJ VODY
- VH DN25 STÚPACIE POTRUBIE POŽIARNEJ VODY

LEGENDA INŠTALÁCII:

- POTRUBIE ROZVODU STUDENEJ PITNEJ VODY MATERIAL PLASTHLINÍK
- POTRUBIE ROZVODU TEPLEJ PITNEJ VODY MATERIAL PLASTHLINÍK
- POTRUBIE ROZVODU CIRKULÁCIE TEPLEJ MATERIAL PLASTHLINÍK
- KANALIZAČNÉ ZVODOVÉ POTRUBIE Z HRDLOVÝCH RÚR A TVAROVIEK S GUMOVÝM TESNENÍM MATERIÁL: PVC
- KANALIZAČNÉ PRIPÁJACIE POTRUBIE Z HRDLOVÝCH RÚR A TVAROVIEK S GUMOVÝM TESNENÍM MATERIÁL: PVC
- POTRUBIE ROZVODU POŽIARNEJ VODY MATERIAL POZINKOVANÁ OCEĽ

LEGENDA ZARIADENÍ:

- AP AUTOMATICKÁ PRÁČKA, 1xRV DN15, ZÁPACHOVÁ UZÁVIERKA HL405, NIE JE DODÁVKA ZTI
- PC PREČERPÁVACIE ZARIADENIE GRUNDFOS SOLOLIFT (PRESNÝ TYP URČÍ INVESTOPR) S VÝTLAČNÝM POTRUBÍM DN32 A DOPRAVNOU VÝŠKOU 6,00m

IZOLÁCIA POTRUBIA

VŠETKY ROZVODY SV, CTV, TV, MUSIA BYŤ TEPELNE IZOLOVANÉ PODĽA VYHLÁŠKYPODLAH. Č.14/2016 Z.z. V ZNENÍ NESKORŠÍCH PREDPISOV
Minimálna hrúbka tepelnej izolácie rozvodov tepla a teplej vody v budovách pre izolácie s tepelnou vodivosťou $\lambda = 0,035 \text{ W/(m.K)}$ pri teplote 0 °C [10]
VŠETKY ROZVODY SV, TV, CTV, MUSIA BYŤ TEPELNE IZOLOVANÉ POMOCOU TRUBÍC Z LAHČENÉHO POLYETYLÉNU (TUBOLIT)
SV hr. 13mm
TV a CTV < Ø22 hr. 20mm
> Ø22 hr. 30mm

POZNÁMKY:

- NOVÉ ZARIAĎOVACIE PREDMEY NAPOJIŤ NA EXISTUJÚCE ROZVODY VODY A KANALIZÁCIE VODENÉ V STENE, PREDSTENE A PODLAHE.
- PRESNÉ POLOHY A MIESTA NAPOJENIA NA EXISTUJÚCE ROZVODY VODY A KANALIZÁCIE SA URČIA PRI ZAČATÍ REALIZÁCIE BÚRACÍCH PRÁČ.
- VŠETKY EXISTUJÚCE STÚPACIE POTRUBIA JE POTREBNÉ ODVETRAŤ NAD STRECHU OBJEKTU, POTRUBIA KTORÉ NEBUDE MOŽNÉ ODVETRANÉ NAD STRECHU JE POTREBNÉ OPATRIŤ PRIVZDUŠŇOVAČÍM VENTILOM PRÍSLUŠNEJ DIMENZIE.
- EXISTUJÚCE POTRUBIA VODY A KANALIZÁCIE, NA KTORÉ NEBUDÚ NAPOJENÉ NOVÉ ZARIAĎOVACIE PREDMETY, KÔLI ZMENE DISPOZÍCIE NAVRHOVANÉHO STAVU, JE POTREBNÉ ZASLEPIŤ, PRÍPADNE ODSTRÁNIŤ (DEMONTOVAŤ).
- NA EXISTUJÚCE STÚPACIE POTRUBIA KANALIZÁCIE JE POTREBNÉ OSADIŤ ČISTIACE TVAROVKY (AK SA TAM NENACHÁDZAJÚ).
- PRÍPADNÉ ZMENY OPROTI DOKUMENTÁCII JE NUTNÉ ODSÚHLASIŤ S PROJEKTANTOM
- PROJEKTOVÁ DOKUMENTÁCIA NENAHRÁDZA REALIZAČNÚ, VÝROBNÚ A DIELENSKÚ DOKUMENTÁCIU DODÁVATEĽA
- PRI REALIZÁCII JE NUTNÉ POSTUPOVAŤ V SÚLADE S PLATNÝMI STN A EN
- V PRÍPADE NEJASNOSTÍ JE NUTNÉ KONTAKTOVAŤ PROJEKTANTA
- AK V PRIEBEHU REALIZÁCIE REKONŠTRUKCIE BUDÚ ODHALENÉ NOVÉ SKUTOČNOSTI ALEBO NEZROVNALOSTI S DOKUMENTÁCIOU, JE NUTNÉ KONTAKTOVAŤ PROJEKTANTA!

VŠETKY ROZMERY JE NUTNÉ PRED REALIZÁCIOU PREVERIŤ NA STAVBE !!!

Upozornenie:
Táto dokumentácia je majetkom autora, nesmie byť použitá pre výstavbu, publikovaná, reprodukováaná, upravená alebo napodobňovaná bez súhlasu autora podľa autorského zákona č.618/2017 Z.z.. Autor má výhradné právo udeľovať súhlas na každé použitie diela, na ochranu pred zásahom do diela, na autorskú korektúru diela, dozor autora nad zhotovením a iné práva podľa autorského zákona. Každá osoba, narábajúca s týmto dokumentom, je povinná našťudovať si jeho obsah a v prípade nejasností musí tieto zistenia neodkladne oznámiť autorovi a v ďalšom postupe sa riadiť jeho pokynmi. V prípade, že tak neurobí, berie plnú zodpovednosť za škody spôsobené neporozumením, alebo zlým výkladom obsahu dokumentu.

NÁZOV STAVBY:	REKONŠTRUKCIA A ZMENA ÚČELU OBJEKTU TOMÁŠIKOVA 25 - zariadenie starostlivosti o deti do troch rokov veku	PEČIATKA:	STUPEŇ PROJEKTU:	
MIESTO VÝSTAVBY:	Tomášikova 25, Bratislava		STAVEBNÉ POVOLENIE	
INVESTOPR:	Mestská časť Bratislava - Ružinov		DÁTUM:	07/2020
AUTOR PROJEKTU:	Ing. Gabriel ÁDÁM, Ing. Miroslav PREŠINSKÝ, PhD.		MIERKA:	M 1:50
ZODPOVEDNÝ PROJEKTANT:	Ing. Milan ŠULAN		FORMÁT:	3x A4
VYPRACOVAL:	Ing. Ivan NOVOTNÝ		ARCHÍV Č.:	
PREDMET VÝKRESU:	PÓDORYS - 1. PP	ČÍSLO VÝKRESU:		
ČASŤ PROJEKTU:	ZDRAVOTECHNICKÁ INŠTALÁCIA			

ZTI02