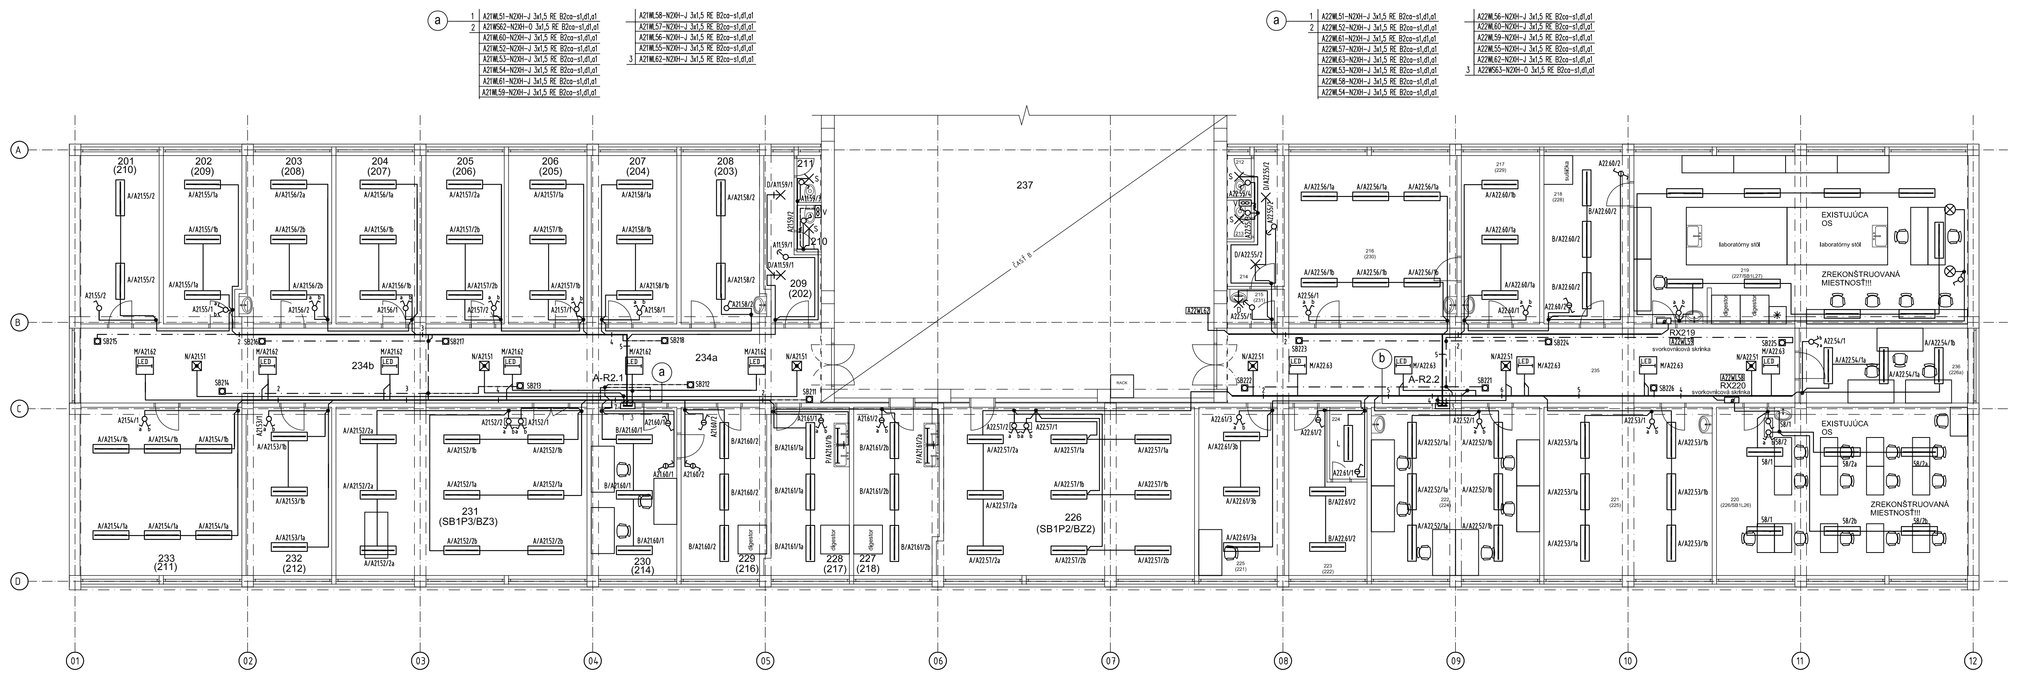

LEGENDA MIESTNOSTI:

C.M.	NÁZOV MIESTNOSTI	PLOCHA	VÝŠKA	STENY	STROPY	PODLAHY
201	Kuchynka, spoločč. m.	16,47	2,86	omietka, obklad	omietka	PVC
202	Kancelária	16,47	2,86	omietka	omietka	PVC
203	Kancelária	18,12	2,86	omietka	omietka	PVC
204	Kancelária	18,30	2,86	omietka	omietka	PVC
205	Kancelária	17,08	2,86	omietka	omietka	PVC
206	Kancelária	16,47	2,86	omietka	omietka	PVC
207	Kancelária	18,30	2,86	omietka	omietka	PVC
208	Kuchynka, spoločč. m.	16,47	2,86	omietka	omietka	PVC
209	WC predsieň	8,12	2,86	omietka	omietka	dlažba
210	WC	1,38	2,86	omietka	omietka	dlažba
211	WC	1,38	2,86	omietka	omietka	dlažba
212	WC	1,23	2,86	omietka	omietka	dlažba
213	WC	1,15	2,86	omietka	omietka	dlažba
214	WC predsieň	6,25	2,86	omietka	omietka	dlažba
215	WC chodba	2,33	2,86	omietka	omietka	dlažba
216	Seminárna miestnosť	34,16	2,86	omietka	omietka	PVC
217	Kancelária	15,94	2,86	omietka	omietka	koberec
218	Pracovňa	17,34	2,86	omietka	omietka	PVC
219	Botanická praktikáreň	70,76	2,86	omietka, obklad	omietka	dlažba
220	Učebňa	47,20	2,86	omietka	omietka	dlažba
221	Kancelária	34,22	2,86	omietka	omietka	PVC
222	Kancelária	34,81	2,86	omietka	omietka	PVC
223	Laboratórium	12,3	2,86	omietka	omietka	PVC
224	Laboratórium	3,25	2,86	omietka	omietka	PVC
225	Kancelária	17,70	2,86	omietka	omietka	PVC
226	Posluchárreň	51,24	2,86	omietka	omietka	PVC
227	Laboratórium	17,70	2,86	omietka	omietka	PVC
228	Laboratórium	15,34	2,86	omietka	omietka	PVC
229	Laboratórium	17,11	2,86	omietka	omietka	PVC
230	Laboratórium	17,11	2,86	omietka	omietka	PVC
231	Posluchárreň	51,33	2,86	omietka	omietka	PVC
232	Kancelária	15,93	2,86	omietka	omietka	PVC
233	Kancelária	32,83	2,86	omietka	omietka	koberec
234a	Chodba	32,89	3,16	omietka	omietka	dlažba
234b	Chodba	38,35	3,16	omietka	omietka	dlažba
235	Chodba	51,85	3,16	omietka	omietka	dlažba
236	Kancelária	15,28	2,86	omietka	omietka	PVC

LEGENDA

- SPÍNAČ JEDNOPÓLOVÝ, radenie 1 – Viděno 7744 01, IP20, 250V, 10A v jednorámčeku
- PREPÍNAČ SÉRIOVÝ, radenie 5 – Viděno 7744 05, IP20, 250V, 10A v jedno z dvojrámčeku
- PREPÍNAČ KŘÍŽOVÝ, radenie 7 – Viděno 7744 07, IP20, 250V, 10A v jednorámčeku
- PREPÍNAČ STŘEDAVÝ, radenie 6 –Viděno 7744 06, IP20, 250V, 10A v jednorámčeku
- WW Edis – VT-801N, 180 st. 5-10m, 200W LED, 5 z 20 min., IP 65
- SPÍNAČ JEDNOPÓLOVÝ , radenie 1 – Viděno 7742 01, IP44, 250V, 10A v jednorámčeku
- PREPÍNAČ STŘEDAVÝ, radenie 5 –Viděno 7742 05, IP44, 250V, 10A v jednorámčeku
- PREPÍNAČ STŘEDAVÝ DVOJITÝ, radenie 5X – Viděno 7703 5K, IP44, 250V, 10A v jednorámčeku
- TLAČÍDLO s sviet. osvetlením, piktogram svietidlo – Viděno 7744 12, IP20, 250V, 10A v jednorámčeku
- KONZOLKA s dobehom – dodávka KTT

ROZVODNÁ SIEŤ: 3/N/PE AC 400/230V 50Hz, TN–S
OCHRANA PRED ZÁSAHU EP: – ZÁKLADNÁ: IZOLOVANÍM ŽIVÝCH ČASTÍ A KRYTMI
– PRI PORUCHE: SAMOČINNÝM ODPOJENÍM NAPÁJANIA
DOPLNKOVÁ PRIDODVYMI CHRÁNIČMI /RCD/
DOPLNKOVÁ OCHRANNÝM POSPÁJANÍM
viď protokol o určení vonkajších vplyvov
PROSTREDIE:

- EL. ROZVODY ULOŽIŤ POD OMIETKOU, V PODHĽADE A POD OBKLADY V RÚRKACH FXP, VO VYZNAČENOM ÚSEKU V KÁBELOVOM ŽĽABE /NA CHODBACH viď v.č. RT-0218.EO-20,21/
- PRÍVODY K SPÍNAČOM – N2XH-O 3x1,5 RE B2ca-st,dl,el
- SPÍNAČE OSADIŤ VO VÝŠKE 1,2m OD PODLAHY , NÁSTENNÉ SVIETIDLÁ VO VÝŠKE cca 2,5m OD PODLAHY
- SVIETIDLÁ ZAVESIŤ VO VÝŠKE cca 3 m OD PODLAHY, RESP. PRISADIŤ NA STROP, NA CHODBE PODVESIŤ TAK, ABY SPODNÁ HRANA SVIETIDIEL LÍCOVALA S PREKLADMI
- PRESTUPY CEZ POŽIARNE DELIACE KONŠTRUKCIE UTESNIŤ PROTIPOŽIARNYM TMELOM HILTI

LEGENDA SVIETIDIEL

- A — LED svietidlo prisadené CLEAR ZG2ZD2X34W/840DD- QLKD, 2 000 K, 4 ks, 3 300m, 230V, 50Hz, IP54
- B — LED svietidlo prisadené CLEAR ZG2ZD2X36W/840DD- QLKD, 4 000 K, 5 ks, 4 430m, 230V, 50Hz, IP54
- C — LED svietidlo prisadené CLEAR ZG2ZD2X36W/840DD- QLKD, 4 000 K, 3 ks, 4 390m, 230V, 50Hz, IP54
- P — LED svietidlo priemyselné s PC krytom Philips Coreline WT120C LED22S/840 PSU, 2 200m, 23W, 4 000 K, 220–240V, 50Hz, IP65 W30
- N — Núdzové svietidlo s autotestom a samoinvertorom 1 hod. AMEX EXIT AT 3W LED/h prisadené, IP 65 s orientačným piktogramom
- E — Svietidlo LED prisadené, VT –R006, 15W LED, 4 000K, 1 250 lm, IP44
- D — Svietidlo LED prisadené, VT –R006, 25W LED, 4 000K, 2 300 lm, IP44
- S — LED svietidlo prisadené SAKU, ZG2ZD3X24W/L/FLATLED- nM600-C, 4 000 K, 13W, 870m, 230V, 50Hz, IP40
- M — LED svietidlo do podhľadu Pred Ultra slim LED pevné, EVC, 4 000m, 4 000K, 40W, 230V, 50Hz, IP44

Poznámky:
- Všetky prípadné zmeny a nejasnosti projektu je nutné pred ich realizáciou prekonzultovať s projektantom.
- Pred ostatným prác je investor povinný overiť si výškové vzťahy vedení v dôležitom priestore.
- Pri prevádzkovaní prác je nutné postupovať tak, aby nedošlo k ich poruchám. Prípadné kolízie riešiť s projektantom.
- Montované svietidlá je nutné nainštalovať podľa montážnych predpisov výrobcu a technických noriem.
- Montovať svietidlá je nutné nainštalovať iba na zatvorené nehorľavé podklady.
- Všetky zmeny je nutné odsúhlasiť s projektantom !

± 0,000 = + 226,000 m n.m. (Ú.T. = (-4,280 m)-(-0,080 m))

ZMENA		DÁTUM	PREVEDOL
	VYPRACOVAL	PROJEKTANT	PROJ. SO, PS	KONTROLOVAL
MENO	ING. KUSKOVÁ	ING. KUSKOVÁ	ING. BAŽÚK
REG. Č.	4318/0199EZPA,B2	4318/0199EZPA,B2	2436/0199EZPA,BE1.1
PODPIS			

INVESTOR Univerzita P. J. Šafárika v Košiciach, Šrobárova č.2, 041 80 Košice
STAVBA Administratívna budova v Botanickej záhrade, Mánesovo 23, Košice – rekonštrukcia elektroinštalácie
SO – PS Elektroinštalácia
OBJEKT Dispozícia osvetlenia –2.NP časť "A"

OKRES Košice
OBEC Košice
DÁTUM 06.2018
STUPEŇ P | POČET AH 6
MERKA 1:100
KOORDINÁT Y mm
ARCH.ČÍSLO RT–0218.EO–27

RETAR
Moldovská 8
Košice