




STOŽIAROVÁ TRANSFORMOVŇA

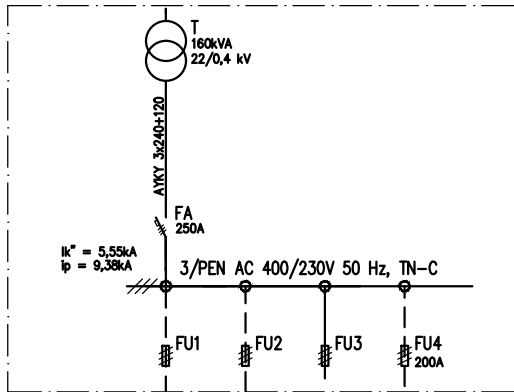


RIS (nové)

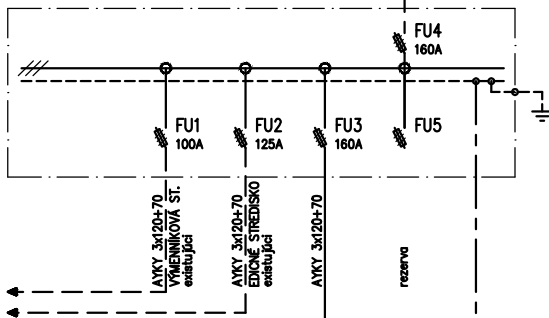

ADMINISTRATÍVNA BUDOVA – "A"

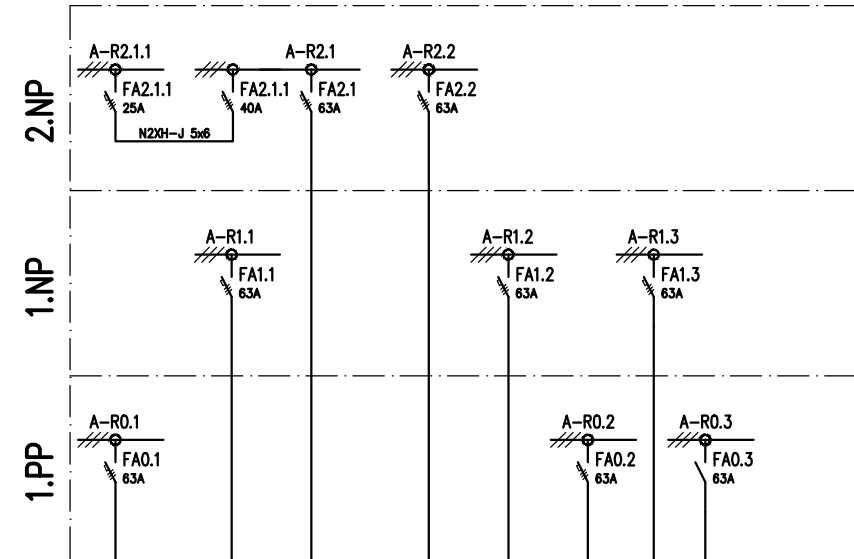

ADMINISTRATÍVNA BUDOVA – "B"

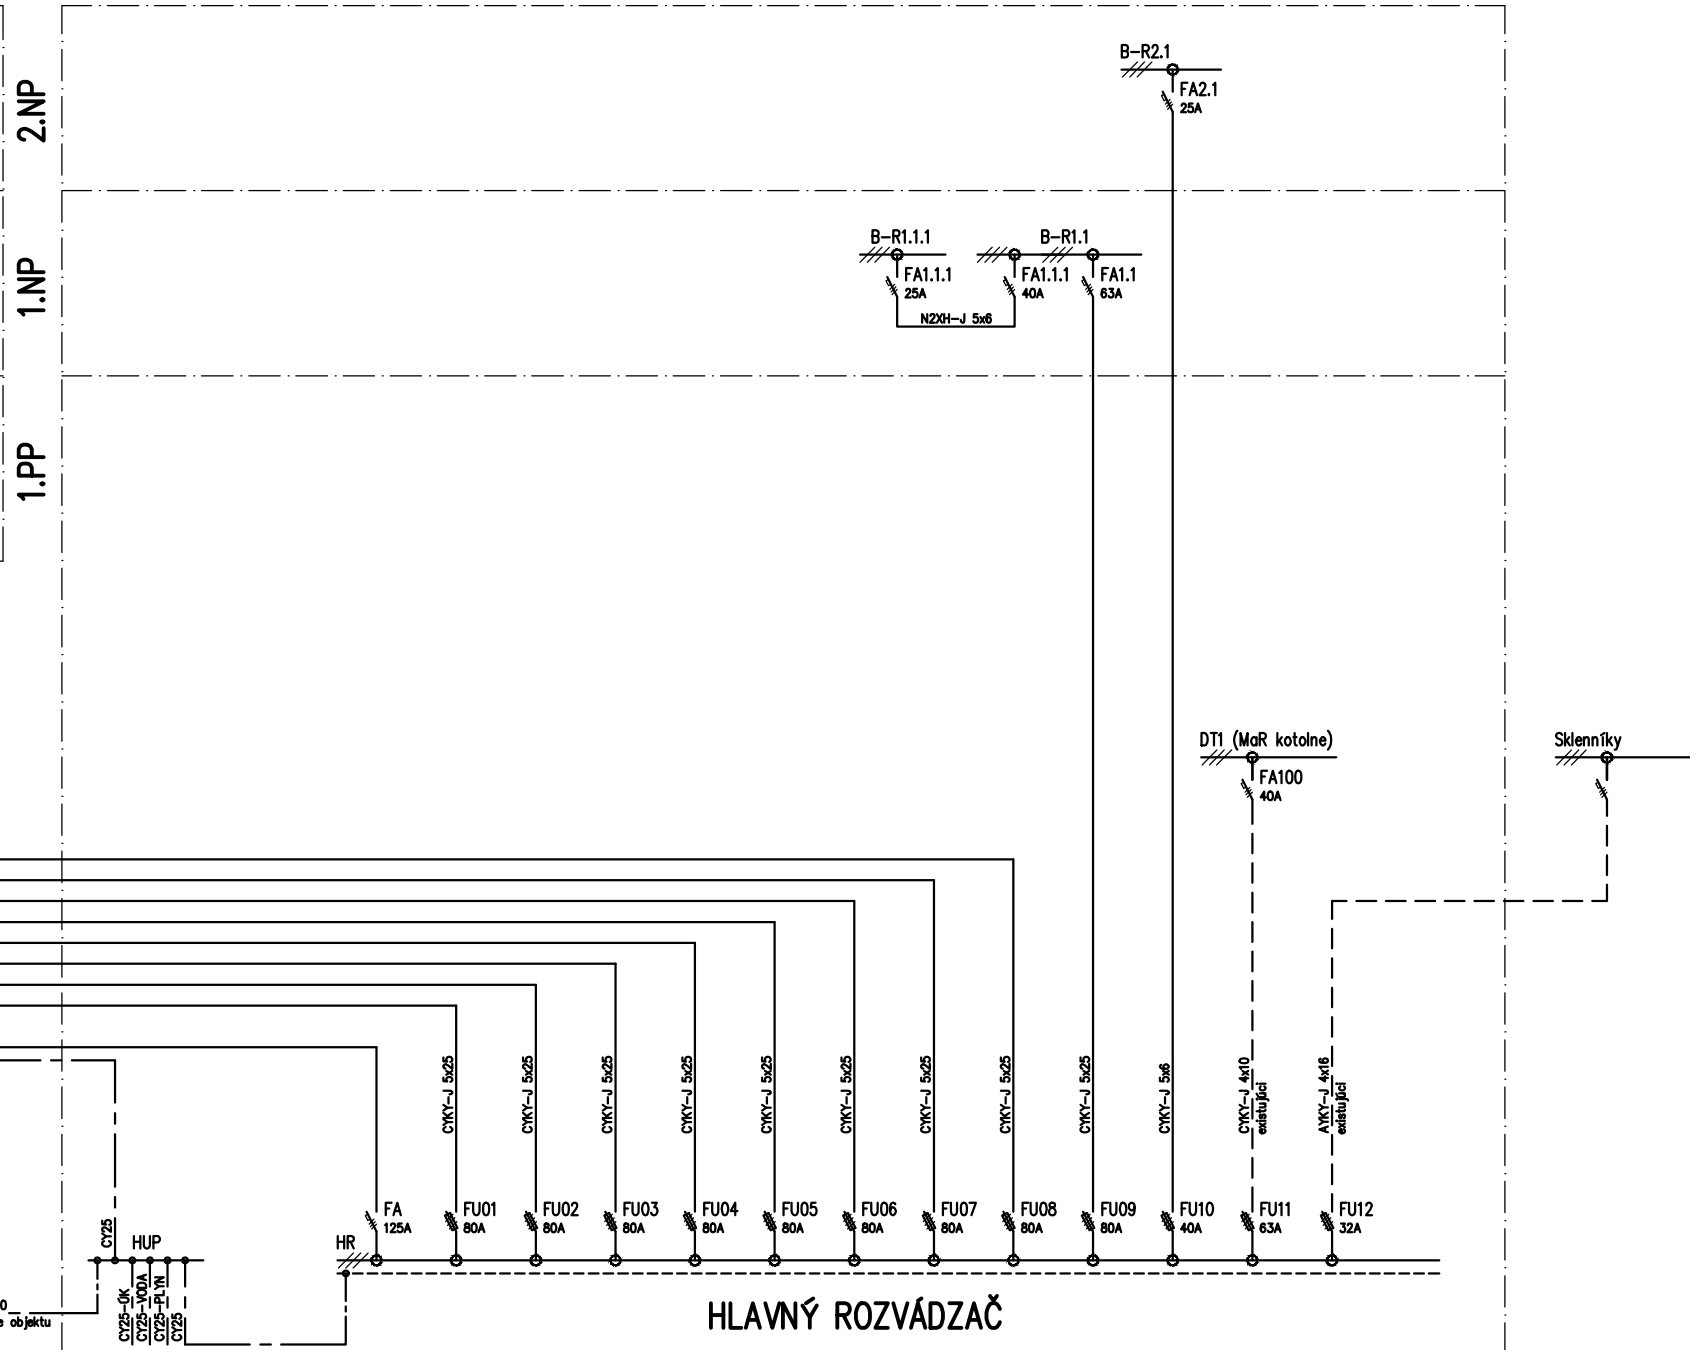

NAPÁTOVÉ SÚSTAVY: 3/PEN AC 400/230V 50Hz, TN-C  
3/PEN AC 400/230V 50Hz, TN-C-S  
3/N/PE AC 400/230V 50Hz, TN-S  
1/N/PE AC 230V 50Hz, TN-S

OCHRANA PRED ÚRAZOM EL. PRÓDOM (NN STRANA): PRIAMY DOTYK – ZÁKLAD. IZOLÁCIA ŽIVÝCH ČASŤÍ (STN 33 2000-4-41, čl.1)  
– ZÁBRANY ALEBO KRYTY (STN 33 2000-4-41, čl.2)

VONKAJŠIE VPLYVY: NEPRÁMY DOTYK – SAMOČIN. ODPOROJENIE NAPÁJANIA (STN 33 2000-4-41, čl.41)

VEDENÉ V PROTOKOLE O URČENÍ VONKAJŠÍCH VPLYVOV

| ZMENA    | DATUM                                                                                                 | PREVEDOL              |
|----------|---|-----------------------|
| MENO     | VYPRACOVAL                                                                                            | PROJEKTANT            |
| REG. Č.  | 243MK01998EZPA, BE1.1                                                                                 | 243MK01998EZPA, BE1.1 |
| PODPIS   | ING. BABČÁK                                                                                           | ING. BABČÁK           |
| INVESTOR | Univerzita P. J. Šafárika v Košiciach, Šrobárova č.2, 041 80 Košice                                   | OKRES Košice          |
| STAVBA   | Administratívna budova v Botanickej záhrade, Mánesova 23, Košice<br>– rekonštrukcia elektroinštalácie | OBEC Košice           |
| SO – PS  | Elektroinštalácia                                                                                     | DATUM 06.2018         |
| OBSAH    | HLAVNÁ SCHÉMA NAPÁJANIA                                                                               | STUPEŇ P POČET A4 4   |
|          |   | MIERKA –              |
|          |   | KOTOVANÉ V –          |
|          |   | ARCH.ČÍSLO            |
|          |   | RT-0218.E0-1          |

