


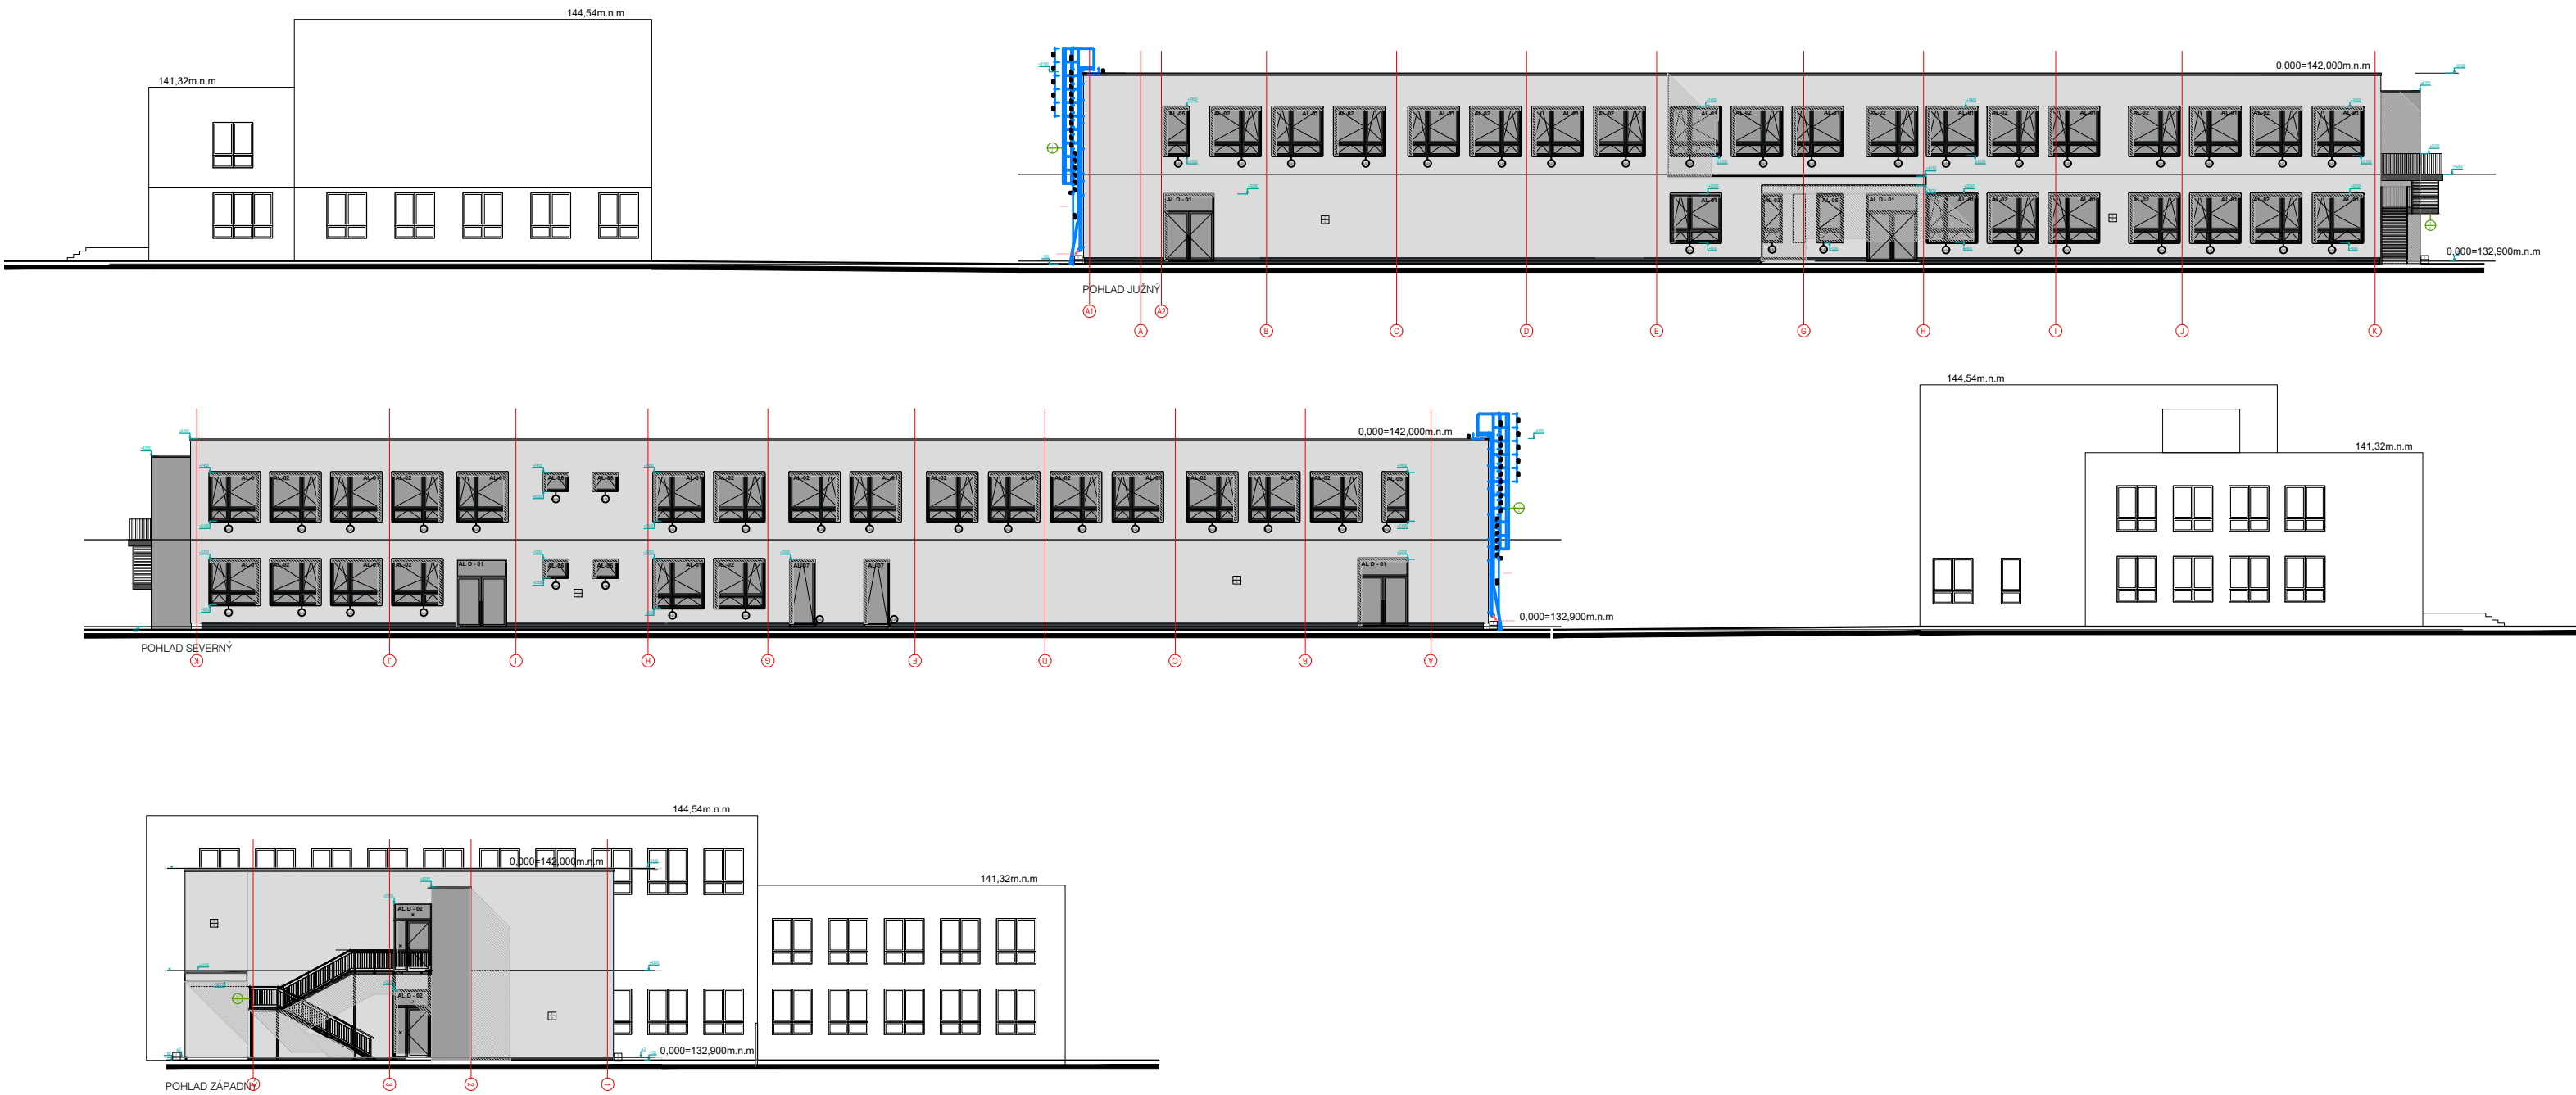

±0,000 ≡ +250 nad úrovňou exist. komunikácie (cca 132,9 m.n.m)
VŠETKY ODCHYLKY ZISTENÉ PRED ZAČATÍM STAVBY A POČAS STAVBY JE POTREBNÉ KONZULTOVAŤ ZO ZODPOVEDNÝM PROJEKTANTOM.
TENTO PROJEKT JE CHRÁNENÝ AUTORSKÝM PRÁVOM V ZMYSLE USTANOVENÍ ZÁKONA č. 618/2003 Z.z. O AUTORSKOM PRÁVE A PRÁVACH SÚVISIACICH S AUTORSKÝM PRÁVOM.
AKÉKOL'VEK NEOPRAVNENÉ NAKLADANIE S PROJEKTOM BEZ SÚHLASU AUTORA JE PORUŠENÍM USTANOVENÍ ZÁKONA A JE NAPADNUTEĽNÉ SÚDNOU CESTOU.

AUTOR / HL. PROJ. OBJEKTU		Ing. Peter Sivoň		 Kupeckého 3, Bratislava 821 08 IČO: 52316912, DIČ: 2121032848 Tel: +421 948 514 497 E-mail: peter.sivon@gmail.com					
ZODP. PROJ. OBJEKTU/ČASTI		Ing. Peter Sivoň							
NAVRHOL/VYPRACOVAL		Ing. Peter Sivoň							
MIESTO STAVBY		parc. č. C-1216, E-698/400,696/300,695/400,694/200,693/100							
INVESTOR		Mestská časť Bratislava - Ružinov							
		Mierová ul. 21, 827 05 Bratislava							
STAVBA DOKUMENTÁCIA V ZLÚČENOM ÚZEMNOM A STAVEBNOM KONANÍ ZŠ SNP Ostredková 14 parc. č. C-1216, E-698/400,696/300,695/400,694/200,693/100 k.ú. Ružinov, obec Bratislava -Ružinov OBJEKT/PREV.SÚBOR SO 01 Novo navrhovaný pavilón ZŠ s telocvičňou				ÚČEL		DSP/RS		Č. VÝKRESU	
				FORMÁT		2 xA4		V	
				DÁTUM		11/2020			
				ZÁKAZKA		11 2020			
				OBSAH VÝKRESU		ČASŤ DOKUMENTÁCIE			
ULIČNÝ POHĽAD - OKOLITÁ ZÁSTAVBA				ARCHITEKTONICKO STAVEBNÁ ČASŤ		MIERKA		1:300	