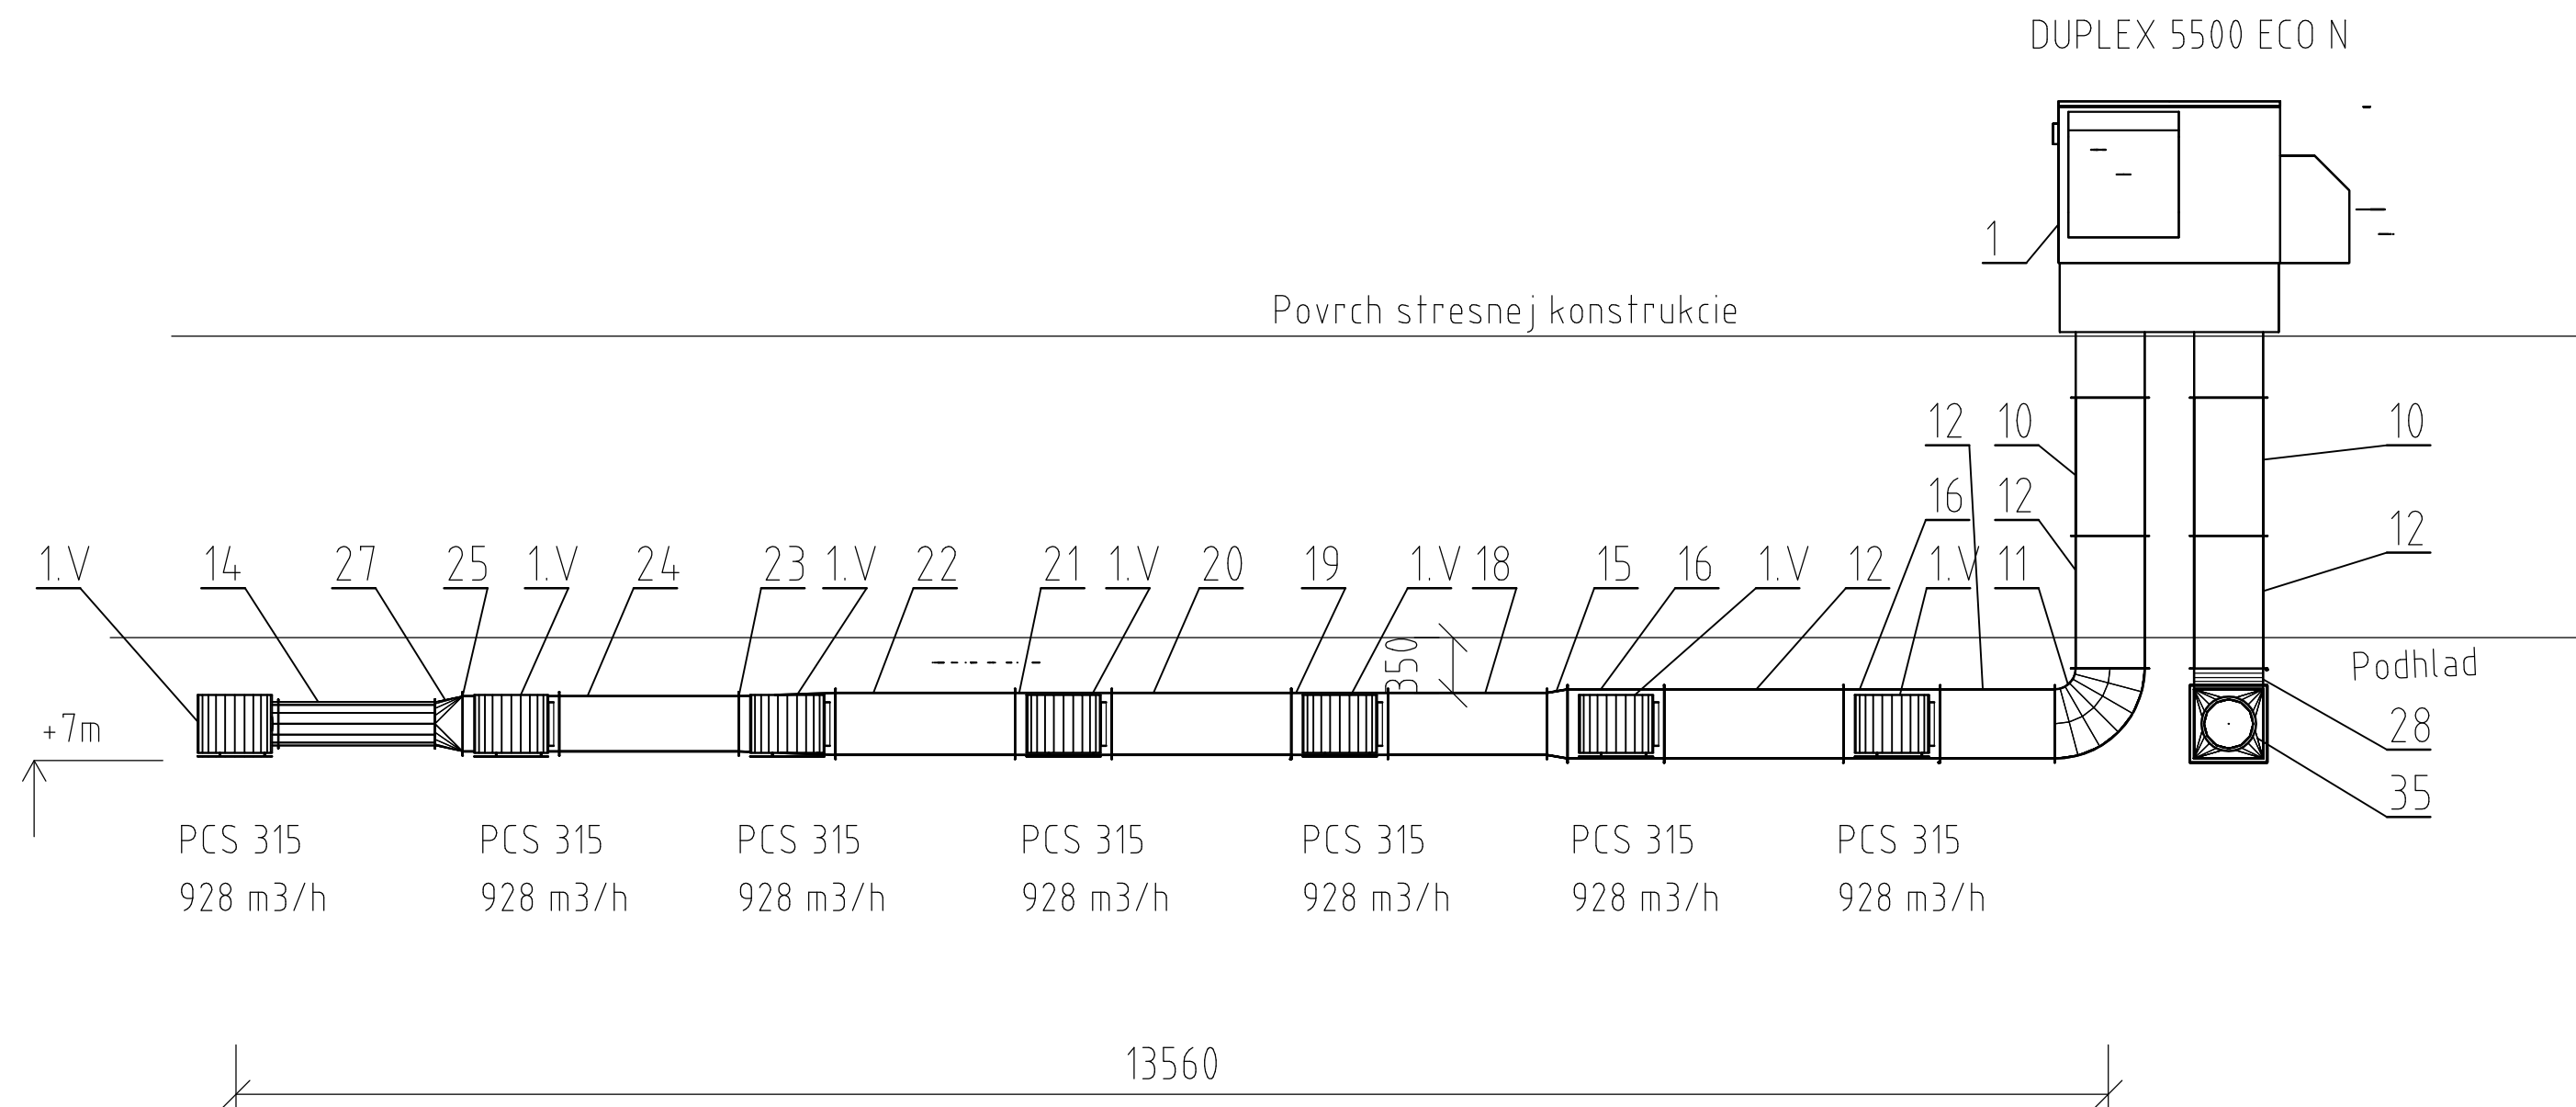


POZN: Potrubia prírodnej vetvy izolovať 20 mm mirelon.
 Potrubia kotviť k oceľovej konštrukcii strechy, výustky PCS a RCWB kotviť na vlastný záves
 Rozteč kotvenia max 1,5 m
 Pred montážou zamerať skutočné rozmery stavebných konštrukcií a v prípade potreby
 prispôsobiť trasovanie.

PROJEKTOVAL	Ing. Róbert Ramazetter	DÁTUM	01.2021		RATIKO a. s. PREŠOV	
KONTROLOVAL		STUPEŇ	DUR+DSR			
HIP	Ing. Peter Sivoň	ZÁK.ČÍSLO	112020			
INVESTOR	Mestská časť Ružinov - Bratislava			FORMÁT	MIERKA	POR. ČÍSLO
STAVBA	ZŠ SNP Ostredková 14, Bratislava			2A4	1:50	VZT02
OBJEKT	SO01 Novo navrhovaný pavilón ZŠ a telocvičňa			ZMENA -		
PREV. SÚBOR	VZT			ARCH. ČÍSLO		
OBSAH VÝKRESU	REZ A TELOCVIČŇA			112020		