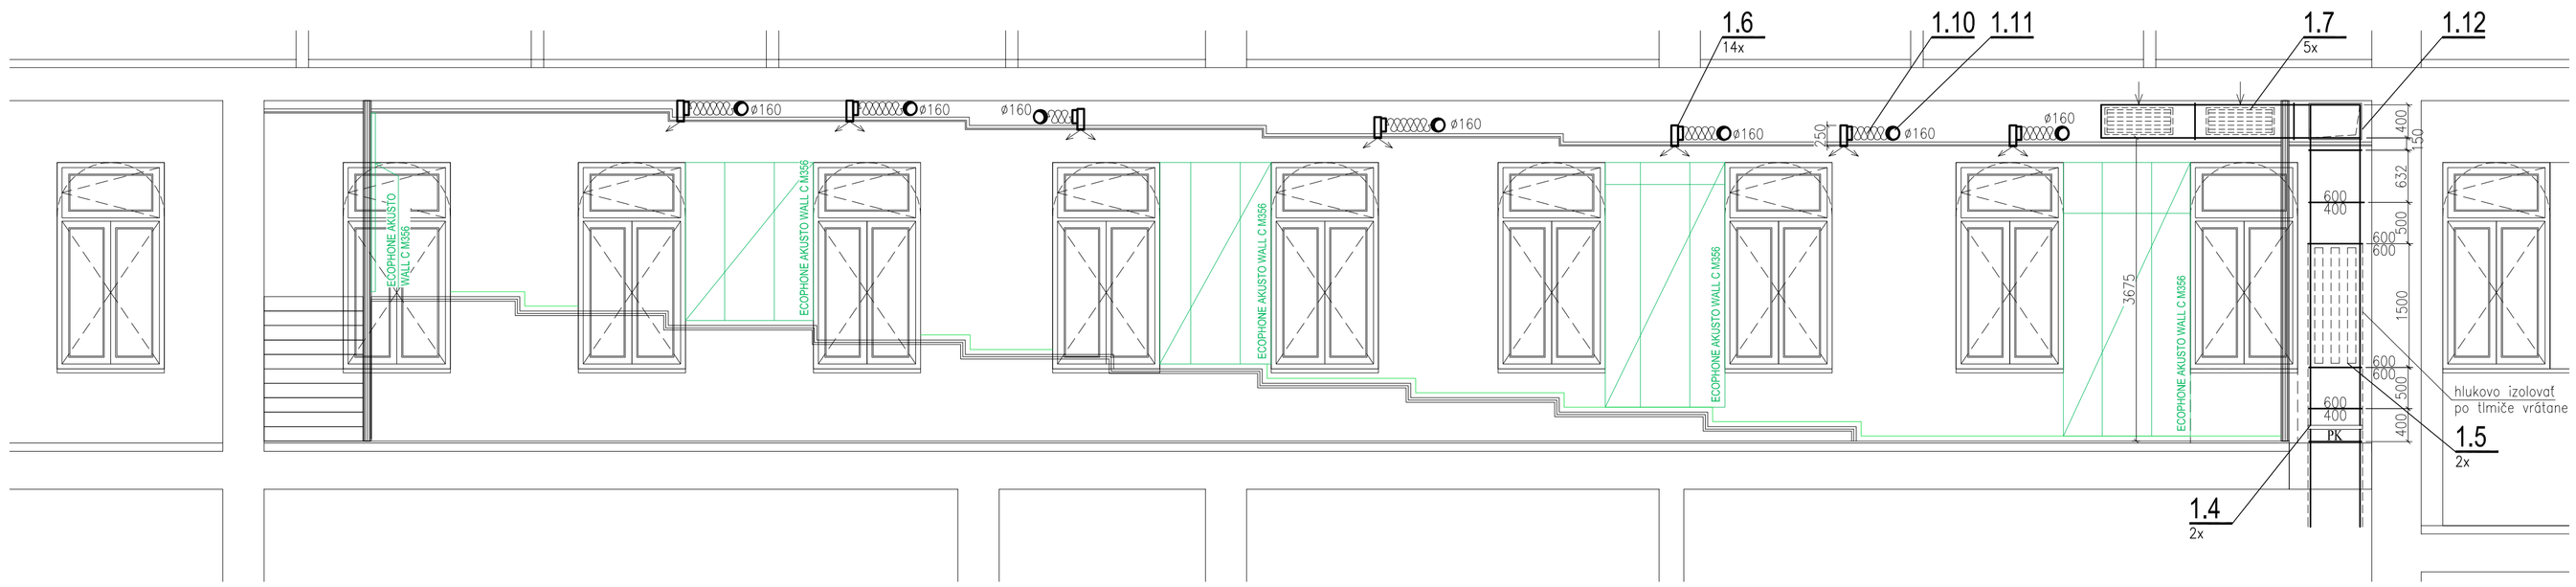


Poznámky:

- Potrubie uchytiť do stien a stropov po cca 2–3 m
- Potrubie a tlmiace vložky vodivo prepojiť, potrubie napájajúce sa cez tlmiace vložky podoprieť
- Konzoly, závesy a podpery vyhotoviť pri montáži z dodaného profilového materiálu
- Presné osadenie a umiestnenie jednotlivých VZT zariadení je nutné upresniť ešte pred ich montážou po zameraní stavebných konštrukcií
- Rozvody VZT a chladenia je nutné vykorigovať s rozvodmi iných profesií

POZNÁMKY:

- VŠETKY PRESTUPY AKÝCHKOĽVEK ROZVODOV POŽIARNYMI STENAMI MUSIA BYŤ UTESNENÉ PROTIPOŽIARNYMI UPCHÁVKAMI, VŠ PO JEDNOTLIVÝCH PROFESIÍ!!
- OTVORY (PRIERAZY) V STROPOCH V RÁMCI ŠACHTÁCH ALEBO INÝCH PRIESTOROV, KTORÉ NETVORIA SAMOSTATNÝ POŽIARNY ÚSEK PO REALIZÁCII ROZVODOV DOBETÓNOVAŤ A POŽIARNE UTESNIŤ!!!
- PRI APLIKÁCII VŠETKÝCH MATERIÁLOV, KONŠTRUKCIÍ A PRVKOV DODRŽAŤ TECHNOLOGICKÉ A MONTÁŽNE POKYNY V ZAVISLOSTI OD APLIKOVANÝCH HMOT A TECHNOLÓGIÍ PODĽA POKYNOV VÝROBCU, PREDPISOV V TECHNICKÝCH LISTOV A PLATNÝCH STN!!!
- TENTO VÝKRES JE NEHMOTNÝM MAJETKOM FIRMY d.g.a. DESIGN GRAPHIC ARCHITECTURE, s.r.o. OBSAH TOHTO VÝKRESU JE PREDMETOM OBCHODNÉHO TAJOMSTVA FIRMY. POZIČAŤ, ZVEREJNIŤ, ROZMNOŽIŤ, POUŽÍVAŤ NA ÚČELY INEJ STAVBY, UKÁZAŤ Z NEHO ODPISY, VÝPISY ALEBO KÓPIE BEZ PÍSOMNÉHO SÚHLASU FIRMY JE PORUŠENIE PLATNÝCH PRÁV!!!

schéma/plán

orientácia/orientation

revízia/revision	dátum/date		obsah/contents
investor/client	UNIVERZITA PAVLA JOZEFA ŠAFÁRIKA V KOŠICIACH	Šrobárová 2 041 80 Košice	Ing. Monika Špontáková +421 918 472 600 monika.spontakova@upjs.sk
autor/author	d.g.a. design graphic architecture s.r.o.	Sídlo: Jiráskova 38, Prešov Atelér: Popradská 80, Košice Tel: +421 55 644 4387 oldesign@mail3.vsnet.sk	Ing.mgr.arch. Radovan Gonos Ján Simonides Ing. Martin Kubrák Ing. Peter Cimbol
spracovateľ/designer	d.g.a. design graphic architecture s.r.o.		
generálny projektant/ general designer	Ing.mgr.arch. Radovan Gonos		autorizácia/authorization
zodpovedný projektant/ responsibledesigner	Ing. Jaroslav Bak		
hlip/gre	Ing.mgr.arch. Radovan Gonos		
projekt/project	STAVEBNÉ ÚPRAVY A MODERNIZÁCIA PREDNÁŠKOVEJ MIESTNOSTI LAOP01 PRÁVNICKÁ FAKULTA UPJŠ V KOŠICIACH		
miesto/place	Košice - Staré Mesto, Kováčska 26, 040 01 Katastrálne územie: Stredné Mesto, parcela.č.800		
stavebný objekt/building	SO 01 - HLAVNÝ STAVEBNÝ OBJEKT		
výkres/plán	REZ A - A		
mierka/scale	1:50	rozmer výkresu/draw dimensions: 4xA4	výkres/plán: VZ-03

2	2	0	R	P	0	1	0	0	0	6	1	8	poř.	profesia/discipline: E4-VZT
akcia/action			stupeň/stage		st.objekt/building		revízia/revision		dátum/date					číslo zákazky:

d.g.a. design graphic architecture s.r.o., Jiráskova 38, 080 05 Prešov, atelér Popradská 80, 040 01 Košice, zapísané v OR OS Prešov, oddiel Sro, vložka 17132/P, tel.+421 55 6444387, mail: oldesign@mail3-vsnet.sk, IČO: 36 514 241, DIČ: 202 214 2727