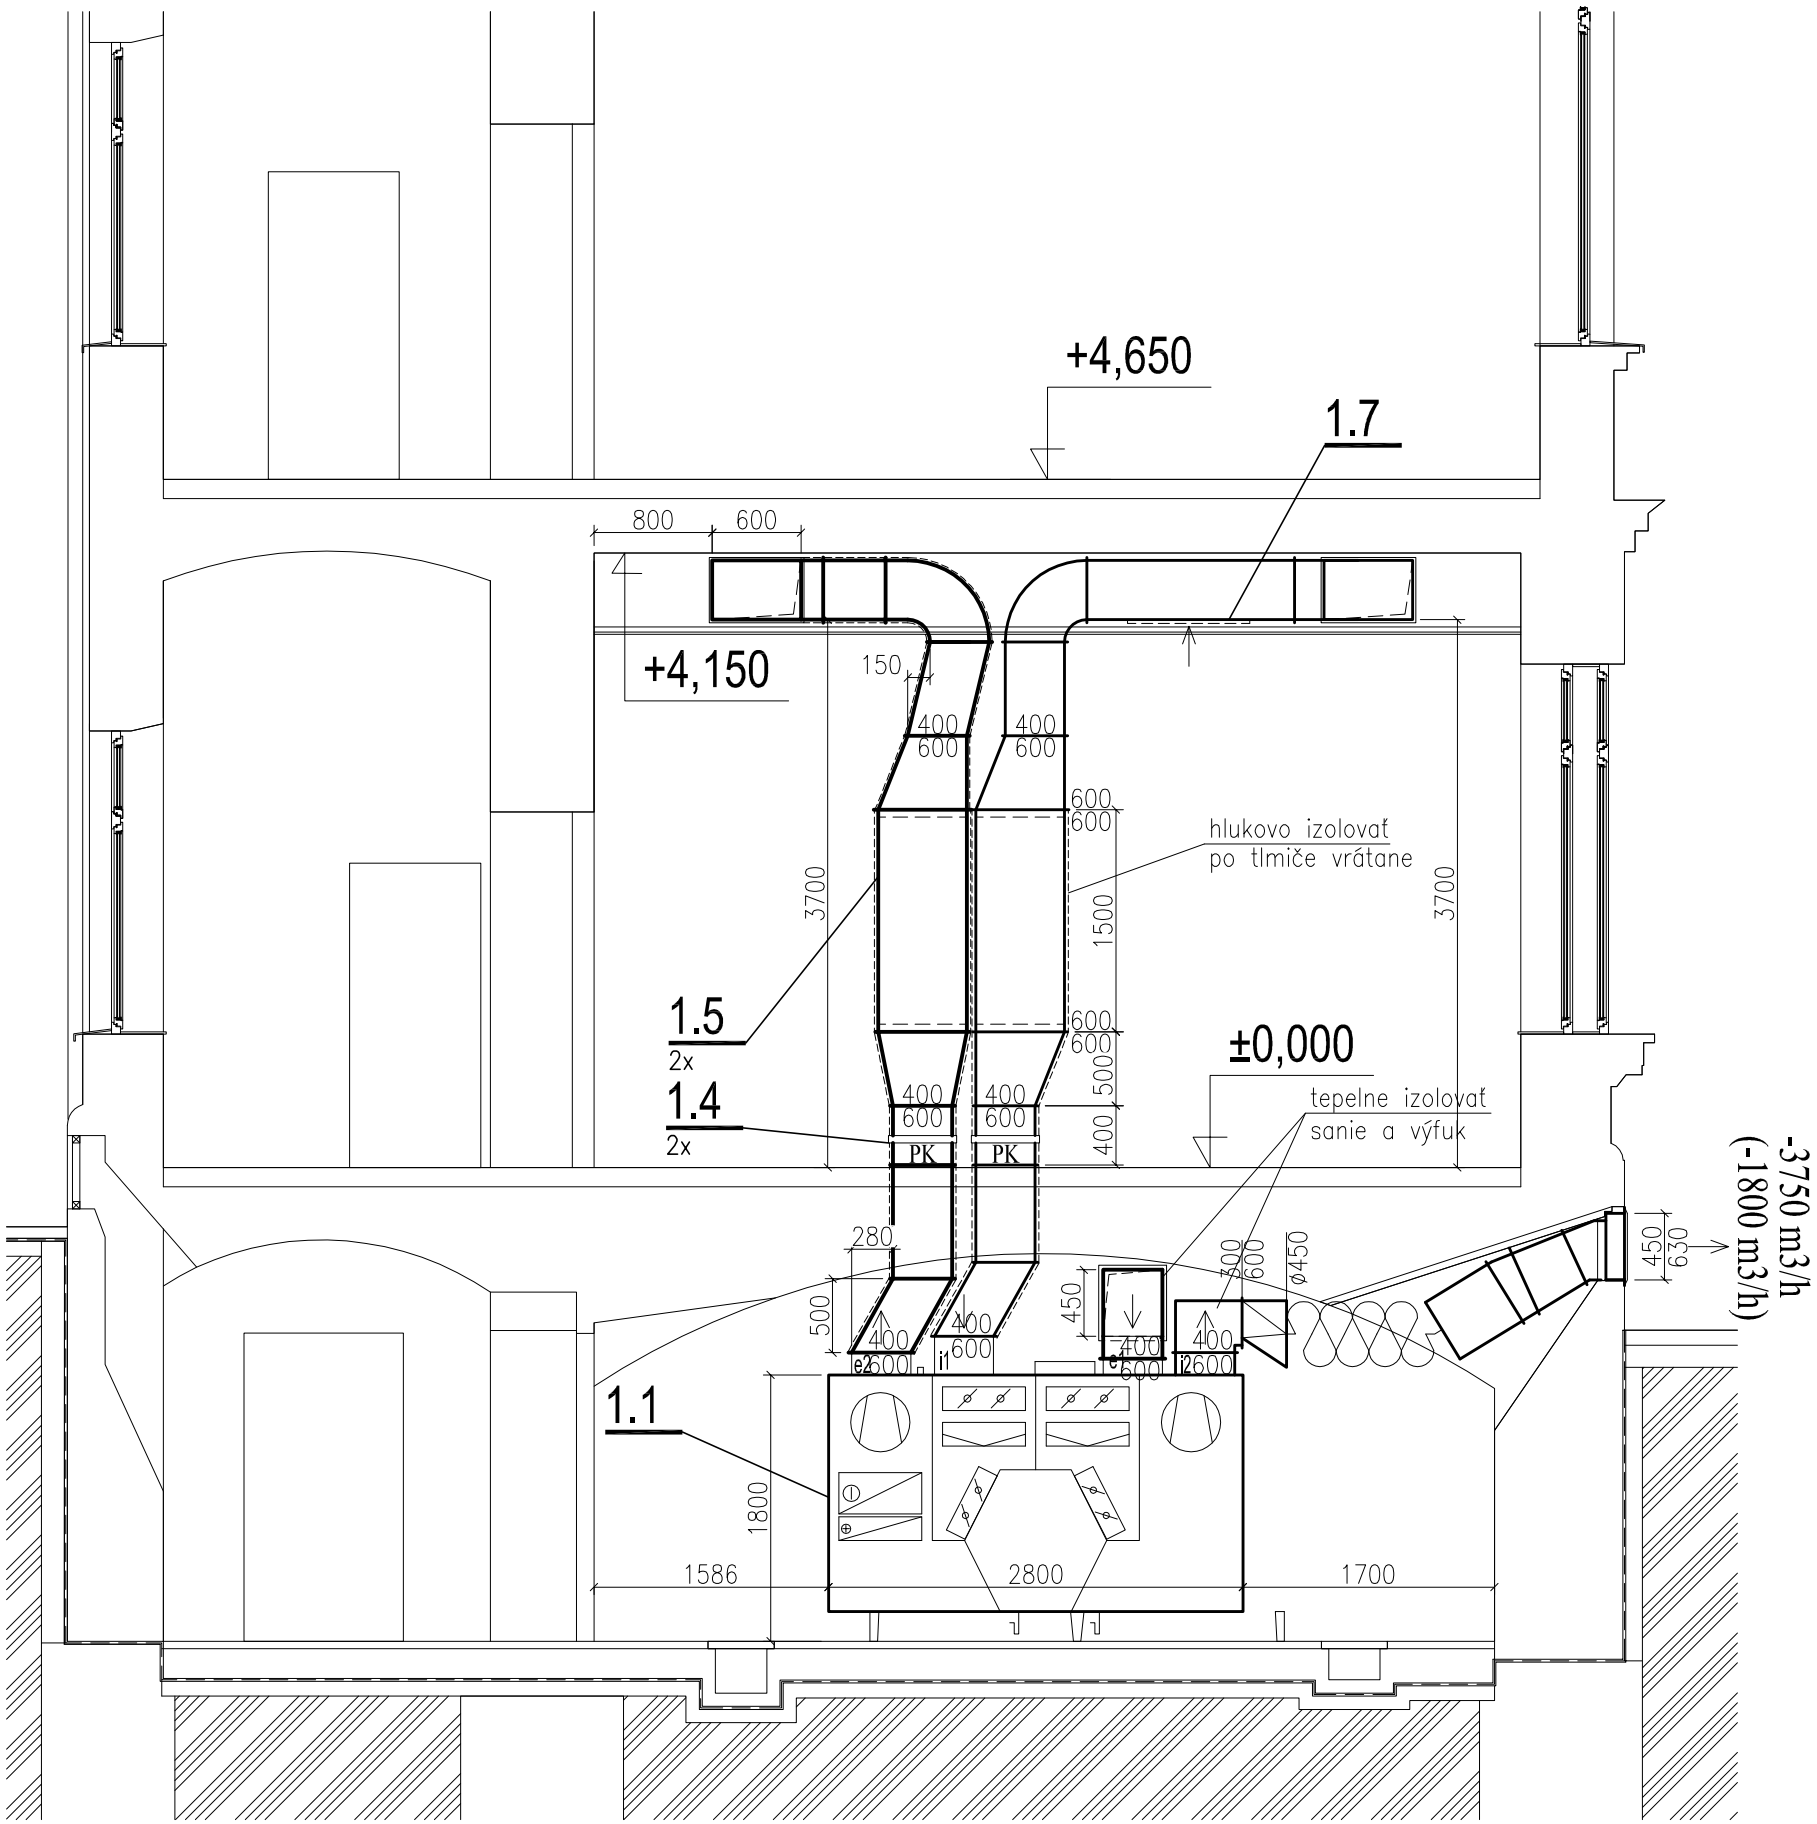



Poznámky:

- Potrubie uchytiť do stien a stropov po cca 2–3 m
- Potrubie a tlmiace vložky vodivo prepojiť, potrubie napájajúce sa cez tlmiace vložky podoprieť
- Konzoly, závesy a podpery vyhotoviť pri montáži z dodaného profilového materiálu
- Presné osadenie a umiestnenie jednotlivých VZT zariadení je nutné upresniť ešte pred ich montážou po zameraní stavebných konštrukcií
- Rozvody VZT a chladenia je nutné vykorigovať s rozvodmi iných profesií


POZNÁMKY:

- VŠETKY PRESTUPY AKÝCHKOLVEK ROZVODOV POŽIARNYMI STENAMI MUSIA BYŤ UTESNENÉ PROTIPOŽIARNYMI UPCHÁVKAMI, VIĎ PD JEDNOTLIVÝCH PROFESIÍ!
- OTVORY (PRIERAZY) V STROPOCH V RÁMCI ŠACHTÁCH ALEBO INÝCH PRIESTOROV, KTORÉ NETVORIA SAMOSTATNÝ POŽIARNY ÚSEK PO REALIZÁCII ROZVODOV DOBETÓNOVAŤ A POŽIARNE UTESNIŤ!!!
- PRI APLIKACII VŠETKÝCH MATERIÁLOV, KONŠTRUKCIÍ A PRVKOV DODRŽAŤ TECHNOLOGICKÉ A MONTÁŽNE POKYNY V ZAVISLOSTI OD APLIKOVANYCH HMOT A TECHNOLOGII PODLA POKYNOV VYROBCU, PREDPISPOV V TECHNICKÝCH LISTOV A PLATNÝCH STN!!!
- TENTO VYKRES JE NEHMOTNYM MAJETKOM FIRMY d.g.a. DESIGN GRAPHIC ARCHITECTURE s.r.o. OBSAH TOHTO VYKRESU JE PREDMETOM OBCHODNEHO TAJOMSTVA FIRMY. POZICAT, ZVEREJNIT, ROZMNOZIT, POUZIVAT NA UCELY INEJ STAVBY, UKÁZAT Z NEHO ODPISY, VYPISY ALEBO KOPIE BEZ PISOMNEHO SUHLASU FIRMY JE PORUSENIE PLATNYCH PRAV!!!

schéma/plan

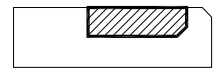

orientacia/orientation

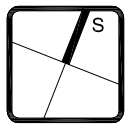

revízia/revision	datum/date		obsah/contents

investor/client	UNIVERZITA PAVLA JOZEFA ŠAFÁRIKA V KOŠICIACH	Šrobárová 2 041 80 Košice	Ing. Monika Špontáková +421 918 412 600 monika.spontakova@upjs.sk
autor/author	d.g.A. design graphic architecture s.r.o.	Sídlo: Jiráskova 38, Prešov Atelier: Popradská 80, Košice Tel: +421 55 644 4397 atelierdga@mail.t-com.sk	Ing.mgr.arch. Radovan Gonos Ján Simonides Ing. Martin Kušnírik Ing. Peter Cimbal
spracovatel/designer	d.g.A. design graphic architecture s.r.o.		
generalny projektant/ general designer	Ing.mgr.arch. Radovan Gonos		autorizácia/authorisation
zodpovedny projektant/ responsibledesigner	Ing. Jaroslav Bak		
hip/gpe	Ing.mgr.arch. Radovan Gonos		
projekt/project	STAVEBNÉ ÚPRAVY A MODERNIZÁCIA PREDNÁŠKOVEJ MIESTNOSTI LAOP01 PRÁVNICKÁ FAKULTA UPJŠ V KOŠICIACH		
miesto/place	Košice - Staré Mesto, Kováčska 26, 040 01 Katastrálne územie: Stredné Mesto, parcela.č.800		
stavebný objekt/building	SO 01 - HLAVNÝ STAVEBNÝ OBJEKT		
výkres/plan	REZ B - B		
mierka/scale	1:50	rozmer výkresu/drawi dimensions: 2xA4	výkres/plan: VZ-04

2 2 0	R P	0 1	0 0	0 6 1 8	paré	profesia/discipline: E4-VZT
akcia/action	stupeň/stage	st.objekt/building	revízia/revision	datum/date		číslo zákazky

d.g.A. design graphic architecture s.r.o., Jiraskova 38, 080 05 Presov, atelier Popradska 80, 040 011 Kosice, zapisana v OR OS Presov, oddiel Sro, vlozka 17132/P, tel.+421 55 6444397, mail. atelierdga@mail.t-com.sk, IČO. 36 514 241, DIC. 202 214 2727