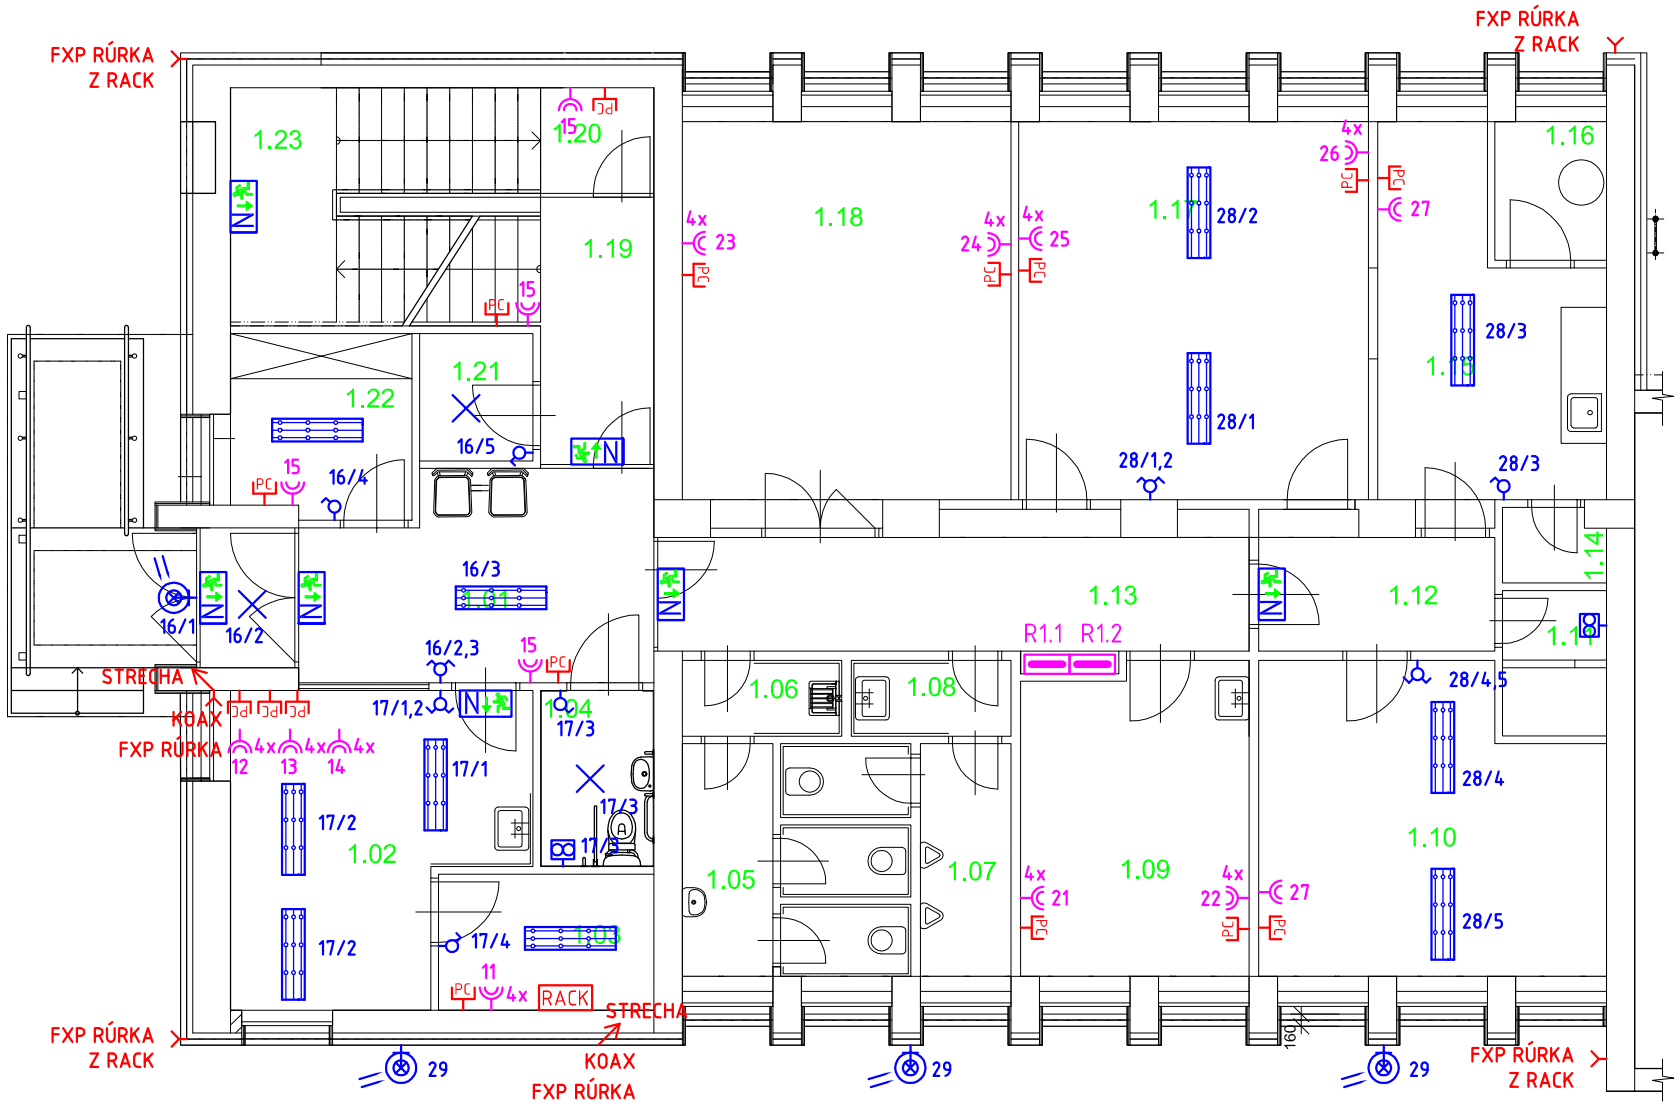

LEGENDA MIESTNOSTÍ

OZN.	ÚČEL MIESTNOSTI	PLOCHA [m²]
1.01	HALA + VSTUP	14,47
1.02	STÁLA SLUŽBA+MIESTO NA STRELIVO A ZBRANE	14,35
1.03	SERVEROVŇA	5,13
1.04	WC IMOBILNÝ	3,50
1.05	WC ŽENY	7,60
1.06	EKONOMAT	2,11
1.07	WC MUŽI	5,70
1.08	PREDSIEŇ	2,11
1.09	KANCELÁRIA	17,72
1.10	POSILŇOVŇA	18,30
1.11	SPRCHA	2,65
1.12	CHODBA	5,18
1.13	SPOJOVACIA CHODBA	13,00
1.14	SKLAD	1,30
1.15	KUCHYNKA	12,32
1.16	KOTOLŇA	2,95
1.17	ŠATŇA	23,85
1.18	KANCELÁRIA	23,32
1.19	CHODBA	5,80
1.20	SKLAD	14,20
1.21	MIESTNOSŤ PRE PREDVEDENÉ OSOBY	2,53
1.22	ARCHÍV	5,75
1.23	SCHODISKO	12,20

3/N/PE AC 50Hz 400/230V, TN-S
1/N/PE AC 50Hz 230V, TN-S

OCHRANA PRED ÚRAZOM ELEKTRICKÝM PRÚDOM
PRI PORUCHE:
OCHRANA samočinným odpojením napájania v sieťach TN podľa STN 33 2000-4-41, čl. 413.1.3

KATEGÓRIA PROSTREDIA: III

LEGENDA:

- DVOJNÁSOBNÁ ZÁSUVKA
- PÔVODNÁ ROZVODNICA DOPLNÍ SA
- DVOJNÁSOBNÁ KOMUNIKAČNÁ ZÁSUVKA PRIPOJENIE TELEFÓNU A PC S ROZVODOM FTP CAT.6a KÁBEL 8 ŽÍL TIENENÝ
- VYPÍNAČ JEDNODUCHÝ 10A č.1 IP20, ZAPUSTENÝ
- PREPÍNAČ SÉRIOVÝ 10A č.5 IP20, ZAPUSTENÝ
- PREPÍNAČ STRIEDAVÝ 10A č.6 IP20, ZAPUSTENÝ
- SVIETIDLO LED STROPNÉ (PODĽA VÝBERU INVESTORA)
- SVIETIDLO LINEÁRNE LED
- SVIETIDLO LED SO SENZOROM
- VENTILÁTOR S ČASOVÝM DOBEHO ZAPÍNA SO SVIETIDLOM

R1.1 PÔVODNÁ ROZVODNICA DOPLNIŤ:

3/N/PE AC 400/230V, 50Hz, TN-S

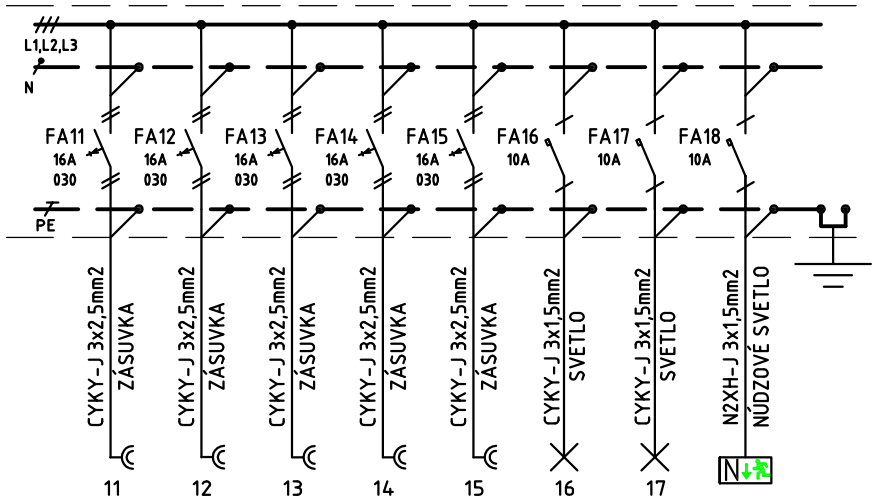

R1.2 PÔVODNÁ ROZVODNICA DOPLNIŤ:

3/N/PE AC 400/230V, 50Hz, TN-S

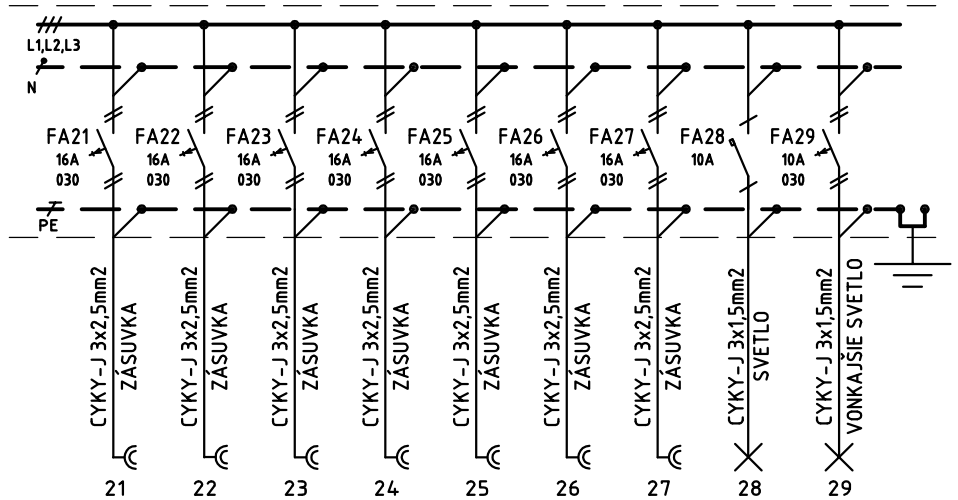

Ing. Peter ŽARNOVSKÝ
autorizovaný stavebný inžinier
4539 * Z * A2
komplexné architektonické a inžinierske služby

KAPAR, s.r.o.

ATELIÉR PROJEKTOVANIA STAVIEB

PROJEKTANT STAVBY:	PROJEKTANT OBJEKTU:	VYPRACOVAL:
Ing. Miškufová	Ing. Peter Žarnovský	Ing. Chripková

KAPAR, s.r.o., Budovateľská 50, Prešov 080 01, TEL: 051/77 205 63, E-mail: kapar@stonline.sk

Ateliér: Budovateľská 50, 080 01 Prešov 1 — Telefón: +421 51 77 205 63, Fax: +421 51 75 927 41, Email: kapar@stonline.sk

STAVEBNÍK:	MINISTERSTVO VNÚTRA SLOVENSKEJ REPUBLIKY	ČÍSLO ZAKÁZKY:	01-10-2016
MIESTO STAVBY:	SPIŠSKÉ VLACHY	FORMÁT:	2xA4
NÁZOV STAVBY:	SPIŠSKÉ VLACHY OO PZ, REKONŠTRUKCIA OBJEKTU	STUPEŇ DOKUMENTÁCIE:	DRS
		DÁTUM:	DECEMBER 2016
		DIEL:	ASR
NÁZOV OBJEKTU:	SO. 01 HLAVNÝ OBJEKT	MIERKA: 1:100	PRÍLOHA ČÍSLO: E2
NÁZOV PRÍLOHY:	SCHÉMA INŠTALÁCIE 1NP		