


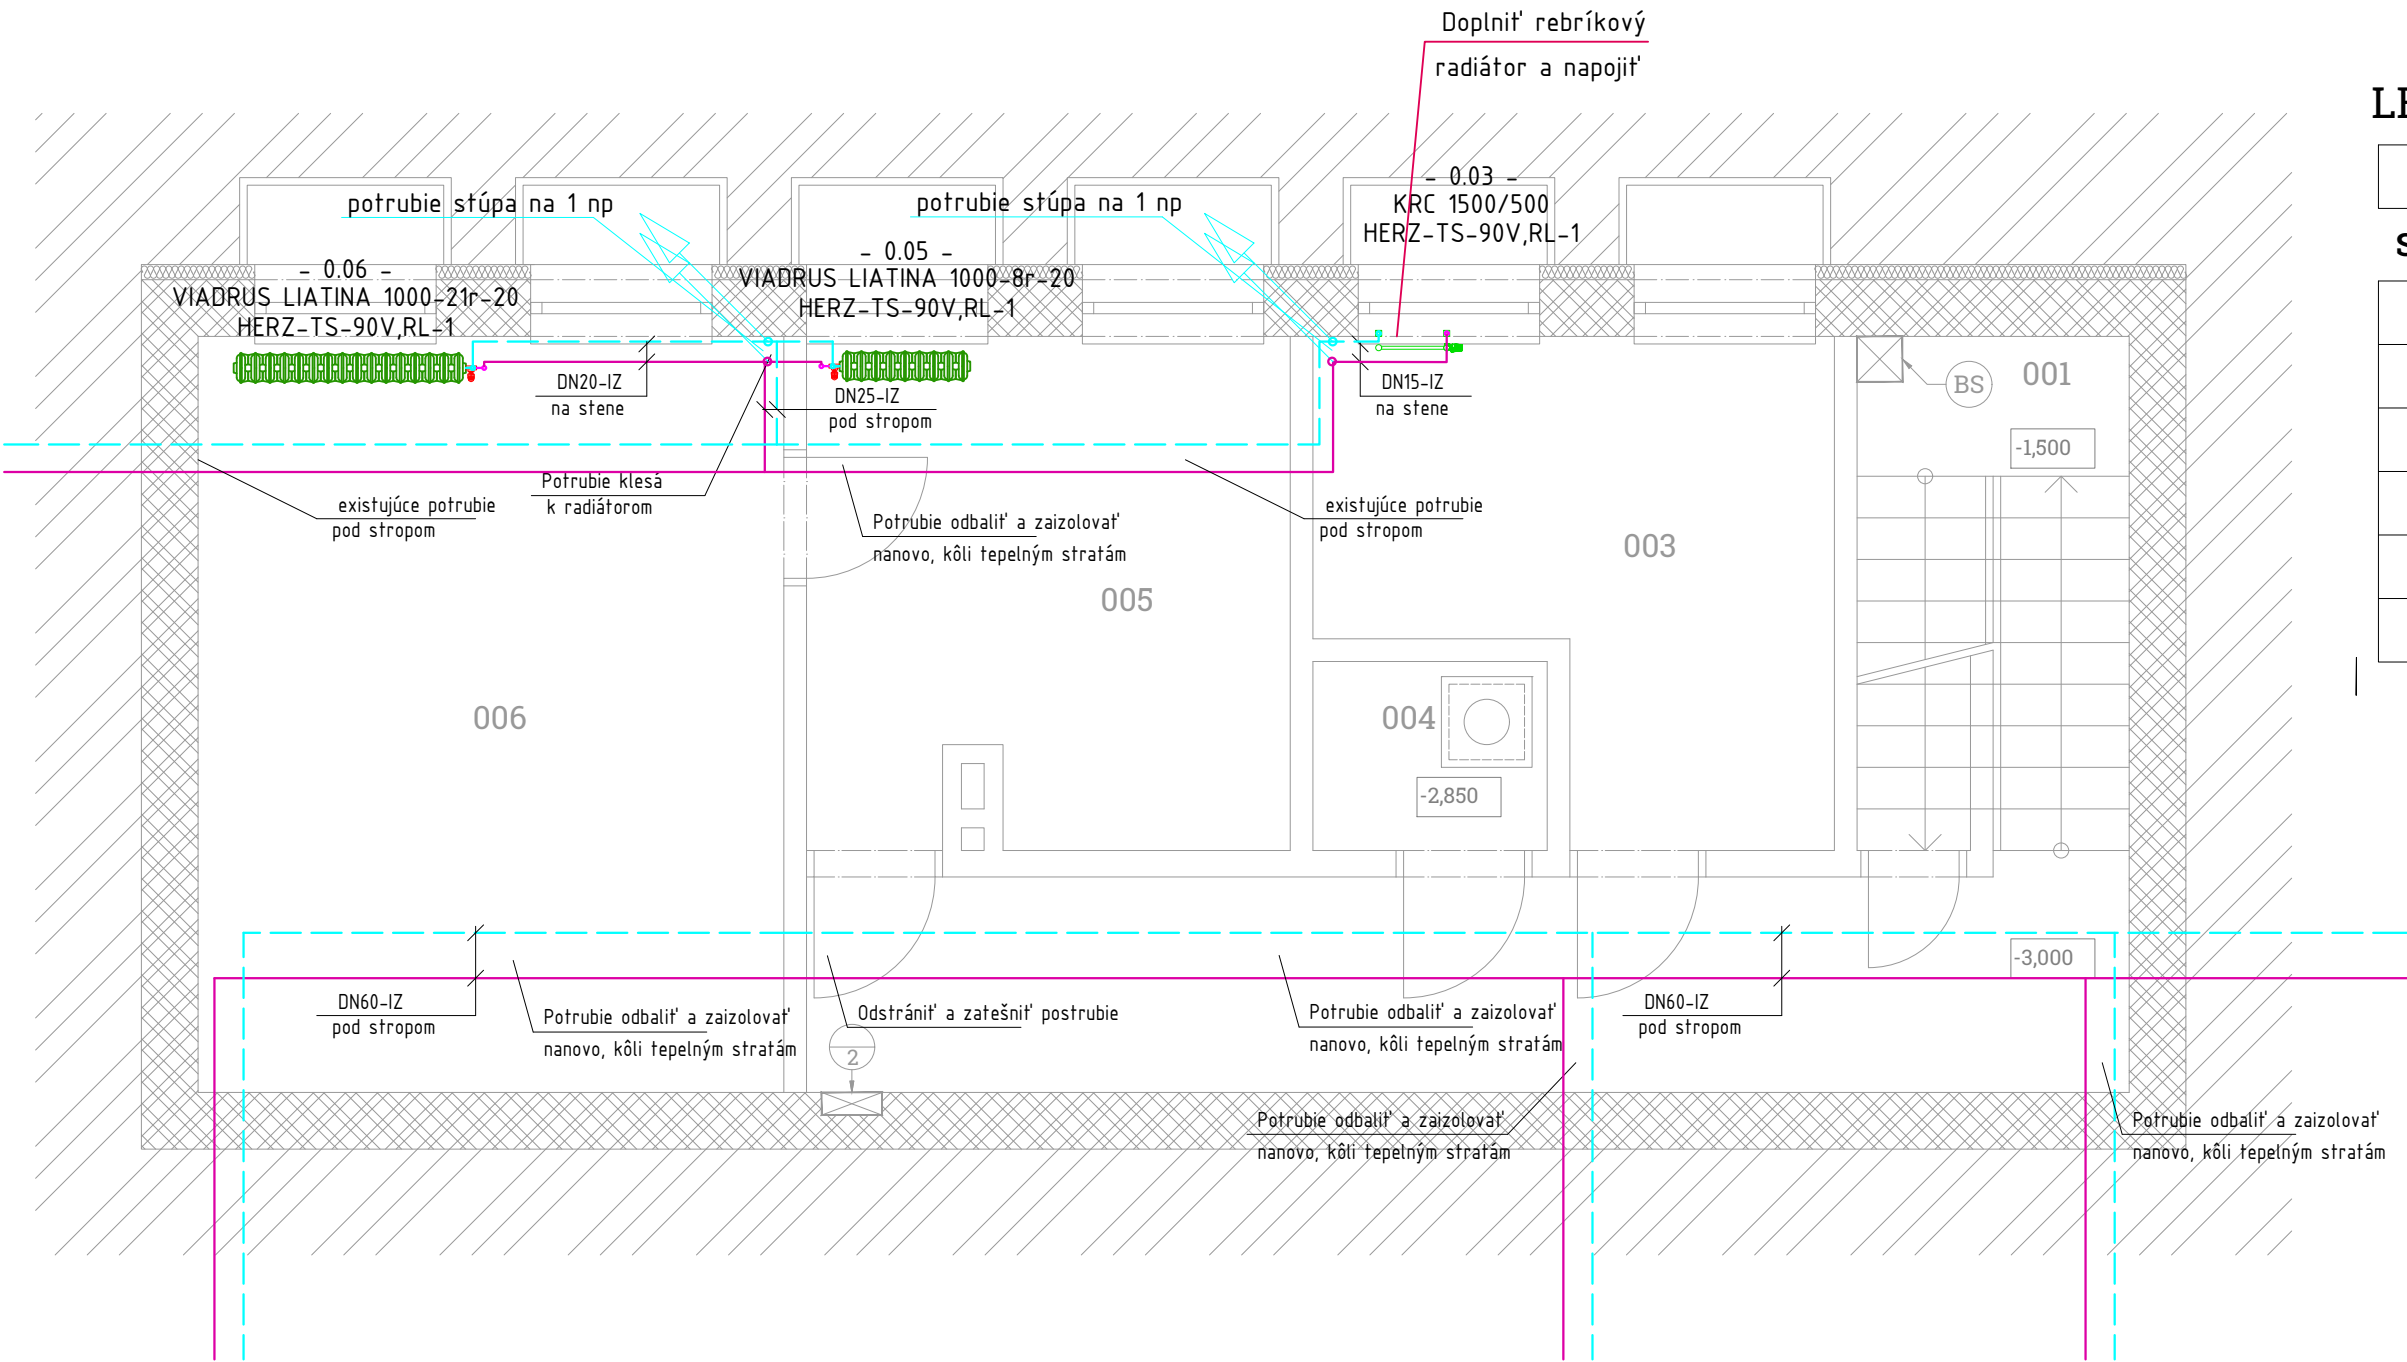

LEGENDA MIESTNOSTÍ

Č.M.	NÁZOV MIESTNOSTI	m²
SUTERÉN		
001	SCHODISKO	6,12
002	CHODBA	12,65
003	SKLAD	9,35
004	SKLAD	1,94
005	SKLAD	10,60
006	SKLAD	19,37

LEGENDA OZNAČENÍ:

	Prívodné potrubie vykurovacej vody konvekčného vykurovania, ocel
	Vratné potrubie vykurovacej vody konvekčného vykurovania, ocel
	Prívodné potrubie vykurovacej vody podlahového vykurovania, ocel
	Vratné potrubie vykurovacej vody podlahového vykurovania, ocel
	Liatinové rebrové vykurovacie teleso existujúce
	Označenie vykurovacieho telesa Typ a rozmer, Liatina rebrové, výška-1000mm, počet rebie, šírka 20 Typ navrhovanej prívodnej a spiatočkovej armatúry
	Elektrické rebríkové vykurovacie teleso KORADO
	Označenie vykurovacieho telesa Typ a rozmer – Koralux Rondo Comfort 500/1500 mm Typ prívodnej a spiatočkovej armatúry

NÁZOV STAVBY:	REKONŠTRUKCIA A ZMENA ÚČELU OBJEKTU TOMÁŠIKOVA 25 - zariadenie starostlivosti o deti do troch rokov veku	PEČIATKA:	STUPEŇ PROJEKTU:	
MIESTO VÝSTAVBY:	Tomášikova 25, Bratislava		STAVEBNÉ POVOLENIE	
INVESTOR:	Mestská časť Bratislava - Ružinov		DÁTUM:	07/2020
AUTOR PROJEKTU:	Ing. Gabriel ÁDÁM, Ing. Miroslav PREŠINSKÝ, PhD.		MIERKA:	M 1:50
ZODPOVEDNÝ PROJEKTANT:	Ing. Milan ŠULAN		FORMÁT:	2xA4
VYPRACOVAL:	Ing. Ivan NOVOTNÝ		ARCHÍV Č.:	
PREDMET VÝKRESU:	PÔDORYS - 1. PP	ČÍSLO VÝKRESU:		
ČASŤ PROJEKTU:	VYKUROVANIE			

UK01