

SO 05.1 Navrhovaná prekládka slaboproudového vedenia

SO 07 Navrhovaná splašková kanalizácia

SO 05 Navrhovaná prípojka el. energie

(Orange 25bm)

SO 06 Navrhovaná prípojka vody

PVC DN 250 dl. 10,5m+55mb

NAYY-J 2x120mm² (81+103bm)

SO 04 Navrhované spevnené plochy

HDPE DN 63 dl. 5,5m+39mb

OBJEKTOVÁ SKLADBA:

SO 01 Novonavrhaný pavilón ZŠ

SO 02 Navrhovaná telocvičňa

SO 03 Navrhované rozšírenie jedálne, sanácia kuchyne

SO 04 Navrhované spevnené plochy

SO 05 Prípojka elektrickej energie




SO 06 Prípojka vodovodu





SO 07 Splašková kanalizácia

SO 08 Dažďová kanalizácia

SO 10 Navrhované sadové úpravy


SO 11 Sanácia Prístrešku

-  Existujúce objekty ZŠ
2493m² (12,12%) - zastavaná plocha stavby
-  Navrhovaná stavba SO 01 Novonavrhaný pavilón ZŠ
665m² (3,2%) - zastavaná plocha stavby
-  Stavba SO 02 Navrhovaná telocvičňa
821m² (4,0%) - zastavaná plocha stavby
celkom 1195m² (7,2%) - zastavaná plocha stavby

-  Stromy
-  Existujúca komunikácia
-  Navrhované spevnené plochy
-  Trávnaté porasty, ihriska, športové plochy (plochy zelene)

Autor má vyhradené právo udeľovať súhlas na každé použitie diela, na ochranu pred zásahom do diela, na autorskú korektúru diela (dozor autora nad zhotovením) a iné práva podľa autorského zákona. Zodpovedná osoba riaditeľ s obsahom tohto dokumentu je povinná nasledovať si jeho obsah a v prípade nejasností musí tieto zistenia neodkladne oznámiť autorovi a v ďalšom postupe sa riadiť jeho pokynmi. V prípade, že tak neurobí, berie plnú zodpovednosť za škody spôsobené neprirodzeným alebo zlym výkladom obsahu tohto dokumentu. Informácie v tomto dokumente slúžia k objasneniu ideí, konceptu, technického riešenia alebo iného opisu projektovaného diela. Rozmery na tomto výkrese nemožno odmeriavať. Tento dokument je majetkom projektanta, nesmie byť použitý pre výstavbu, reprodukovany, upravený alebo napodobňovaný bez súhlasu autora.

STAVBA	DOKUMENTÁCIA PRE REALIZÁCIU STAVBY	GENERÁLNY DODÁVATEL / GENERAL CONTRACTOR:	
MIESTO STAVBY	ZŠ MEDZILABORECKÁ parc. č. 15640/2,3,4,5,8, 15638/7,8,9,10,94,95, k.ú. Ružinov, obec Bratislava - Ružinov	EKO Energy Projekt, s.r.o. Karpatské námestie 10A 831 02 Bratislava tel. +421 948 514 497 mail: projekcia@ekoenergie.com	
INVESTOR / OBJEDNÁV.	Mestská časť Bratislava - Ružinov Mierová ul. 21, 827 05 Bratislava	SUBDODÁVATEL / GENERAL CONTRACTOR'S SUPPLIER:	
DRUH STAVBY	NOVOSTAVBA OBJEKTOV ZŠ, TELOCVIČNE, ROZŠIŘENIE JEDÁLNE A PRÍSLUŠENSTVA		
STAVEBNÝ OBJEKT	SO 01 Novonavrhaný pavilón ZŠ SO 02 Navrhovaná telocvičňa SO 03 Rozšírenie jedálne, sanácia kuchyne SO 04 Navrhované spevnené plochy SO 05 Prípojka elektrickej energie	SO 06 Prípojka vodovodu SO 07 Splašková kanalizácia SO 08 Dažďová kanalizácia SO 10 Navrhované sadové úpravy SO 11 Sanácia prístrešku	
GENER. PROJEKTANT	Eko Energy Projekt s.r.o., Ing. Peter Sivoň, PhD.,	DÁTUM:	06 / 2020
PROJEKTANT ČASTI	Ing. Peter Sivoň, PhD., Ing. arch. Alexandra Plančarová	ZÁKAZKOVÉ Č.:	062020
ZOD. PROJEKTANT	Ing. Peter Sivoň, PhD., Ing. arch. Alexandra Plančarová	MIERKA:	1:50
KRESLIL	Ing. Peter Sivoň, PhD., Ing. arch. Alexandra Plančarová	FORMÁT:	8 x A4
NÁZOV VÝKRESU	Situácia	VÝKRES Č.:	ARCH 01
ČASŤ PD - PROFESIA	Architektonicko-stavebná časť	STUPEŇ PD.	DRS
		REVÍZIA	

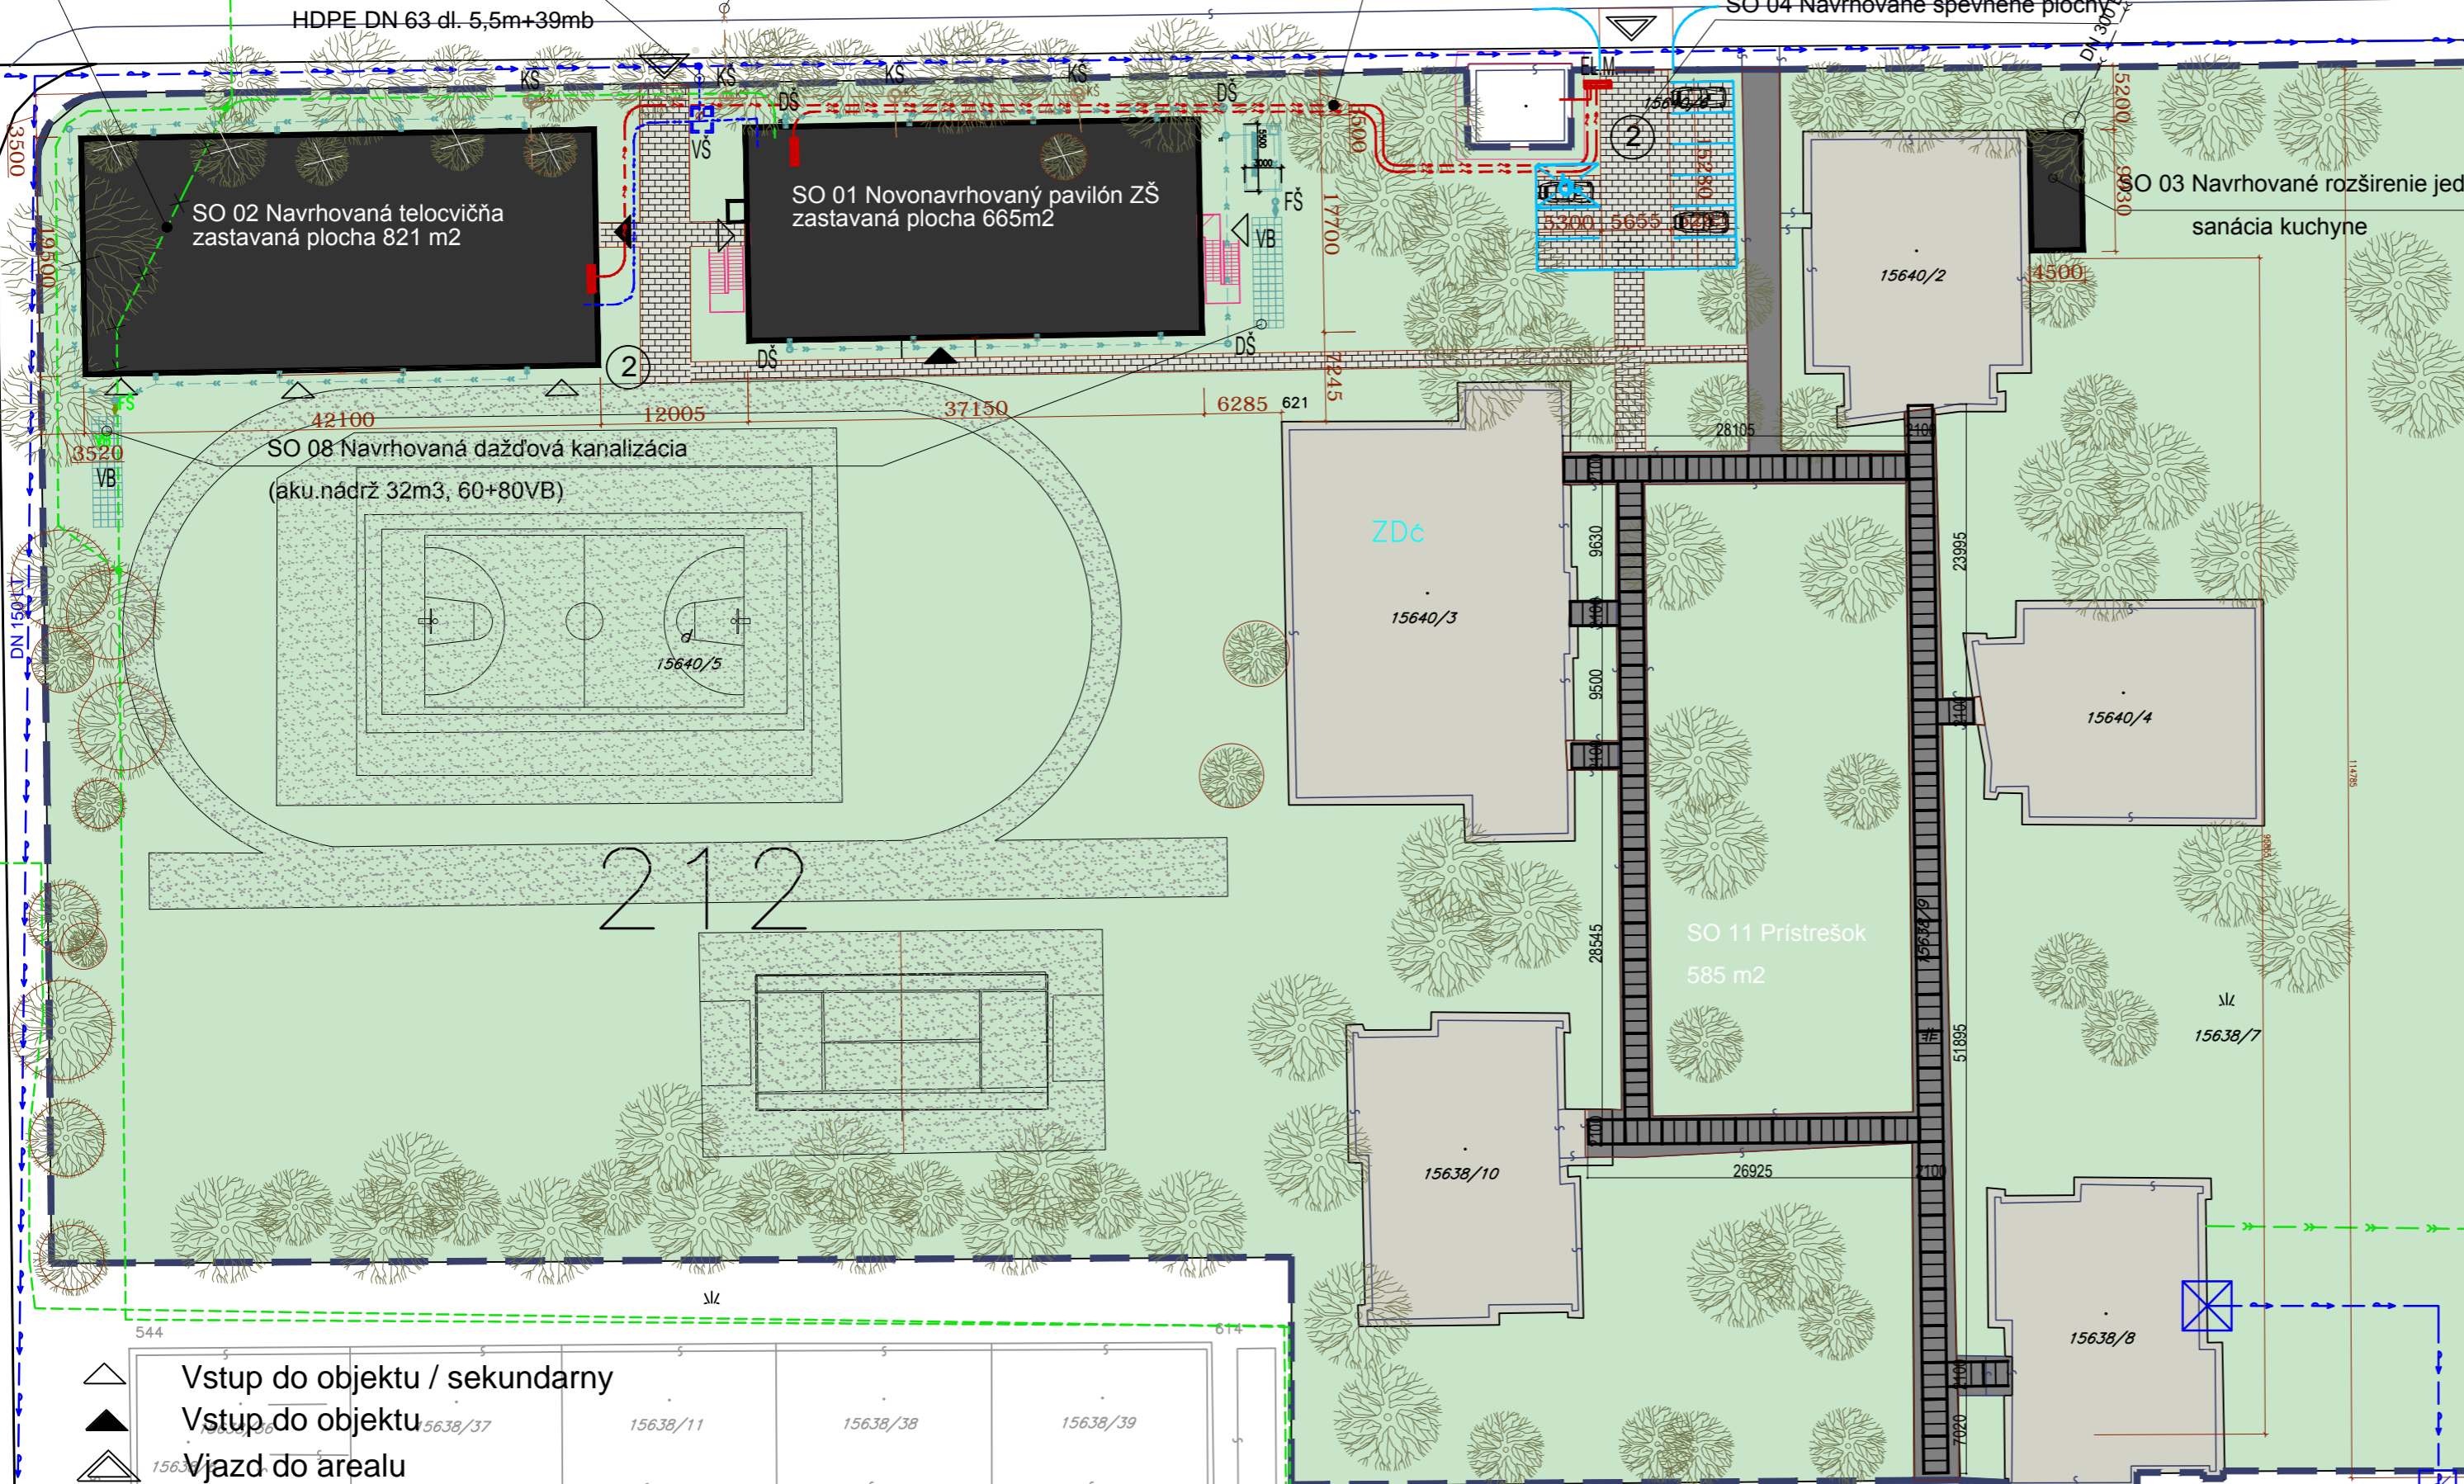

Vstup do objektu / sekundárny
 Vstup do objektu
 Vjazd do areálu

Drôtený kovový plot (prefa.betónový plot)
 Hranica riešeného územia
 642m² - plocha parcely č. 15640/2, 15640/3, 15640/4, 15638/8,
 15638/10, 15640/5, 15638/7, 15638/9, 58 celkom 20 568m²

NAVROVANÁ SITUÁCIA PRÍSTREŠKU