


NAPĚŤOVÁ SÚSTAVA:
3+N+PE, AC, 50Hz, 230/400V/TN-S

ZÁKLADNÁ OCHRANA – OCHRANA PRED PRIAMYM DOTYKOM
PODLA STN 33 2000-4-41, ČL.411.2:

- ZÁKLADNÁ IZOLÁCIA ŽIVÝCH ČASTÍ – PRÍLOHA A.1
- ZÁBRANY ALEBO KRYTY – PRÍLOHA A.2
- PREKÁŽKY A UMIESTNENIE MIMO DOSAHU – PRÍLOHA B

OCHRANA PRI PORUCHE – OCHRANA PRED NEPRIAMYM DOTYKOM
PODLA STN 33 2000-4-41, ČL.411.3:

- OCHRANNÉ UZEMNENIE A OCHRANNÉ POSPÁJANIE – ČL.411.3.1
- SAMOČINNÉ ODPOJENIE PRI PORUCHE – ČL.411.3.2
- DOPLNKOVÁ OCHRANA – ČL.411.3.3

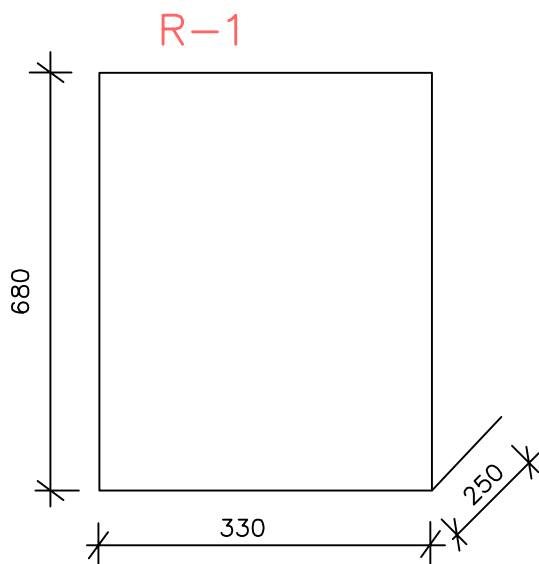


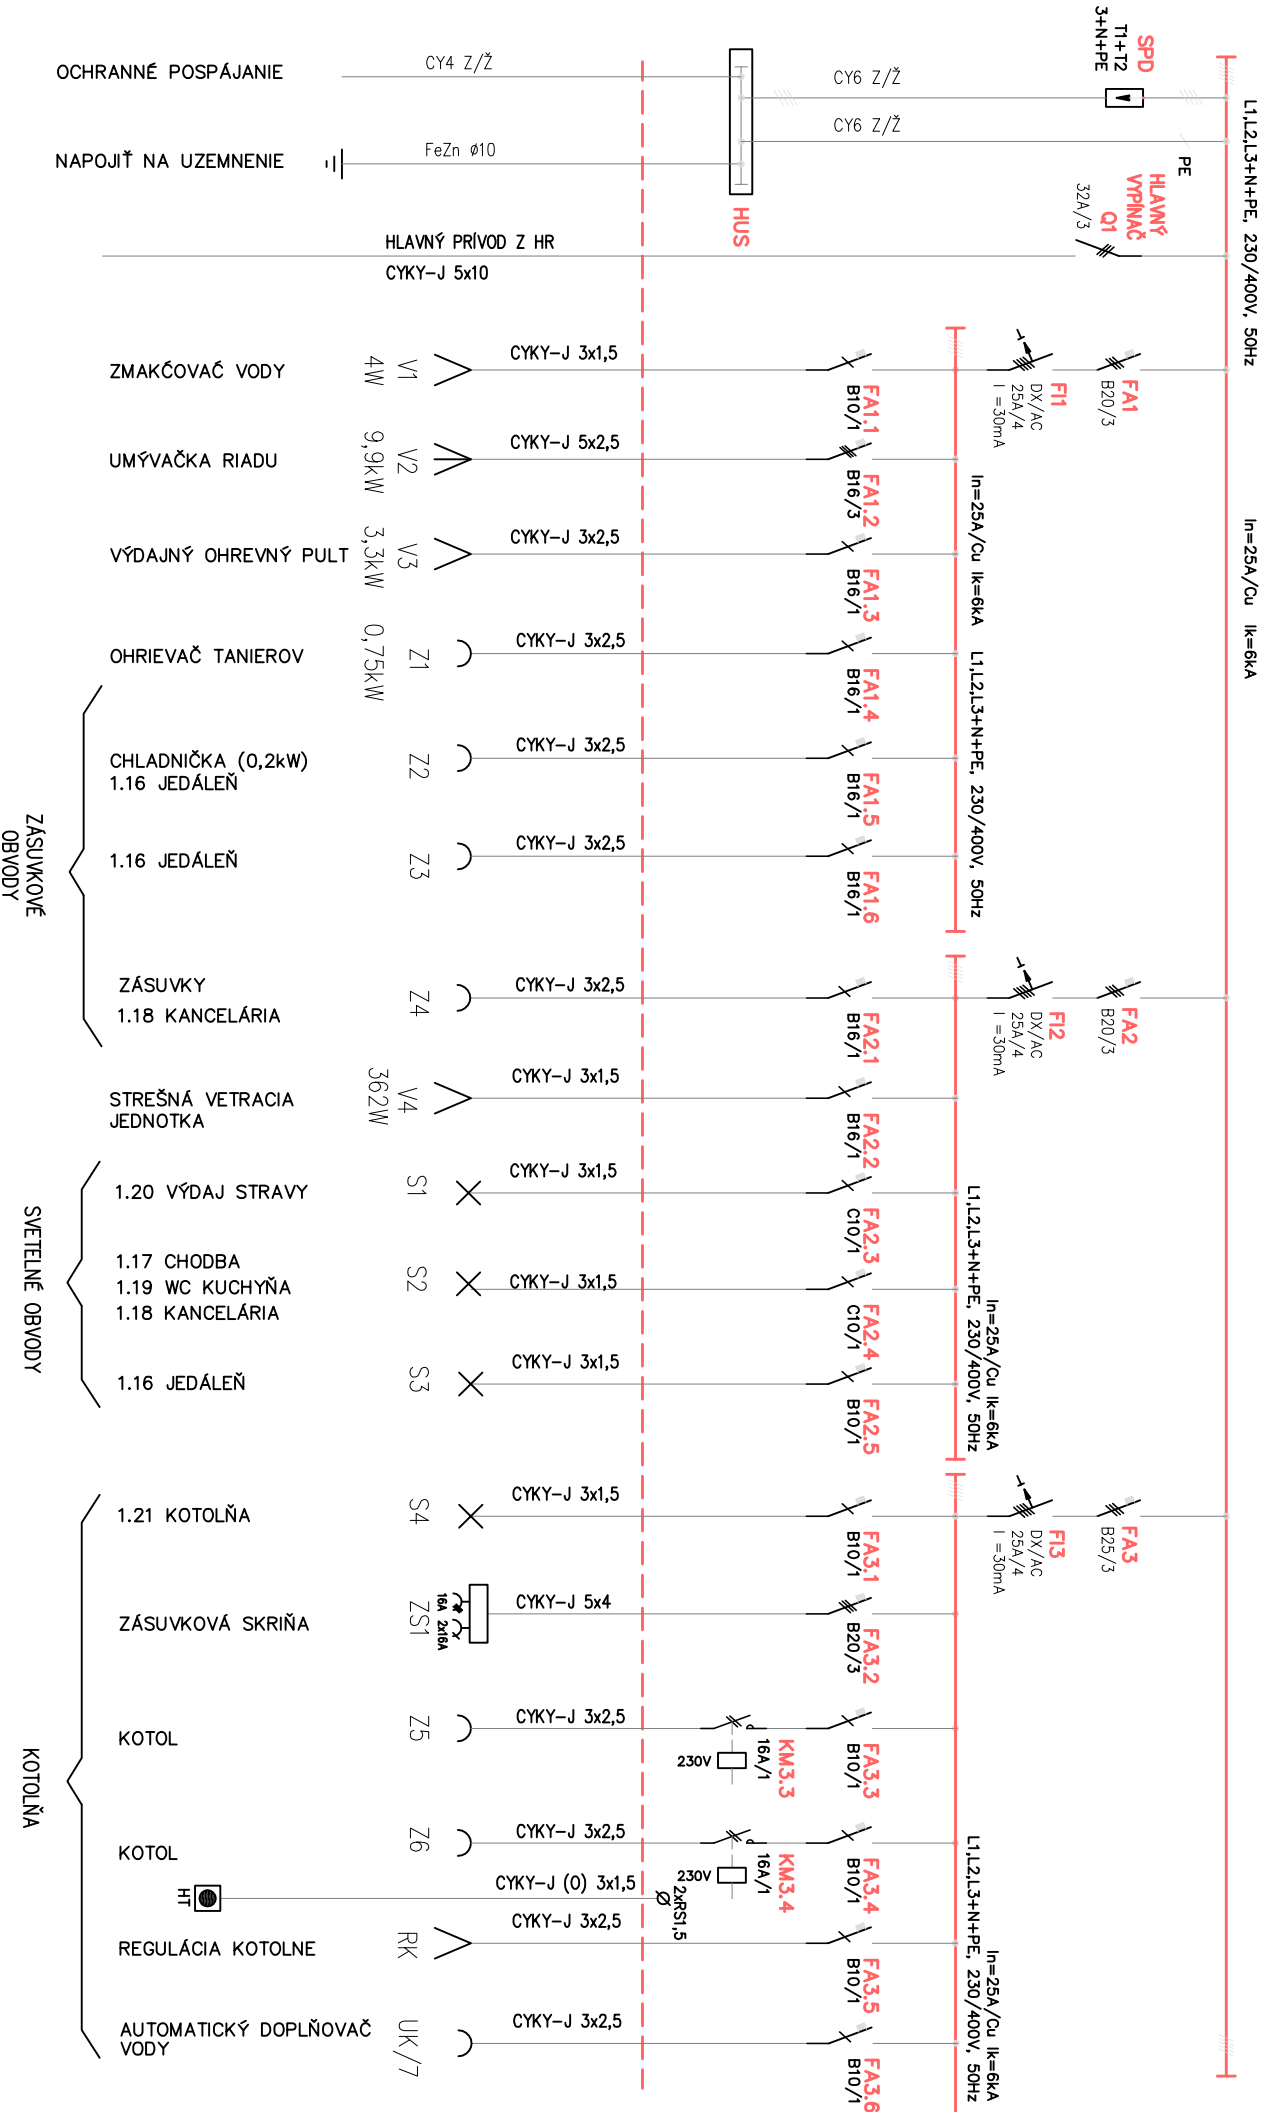
TYPOVÝ ROZVÁDZAČ – POD OMIETKOU
NEDBOX 01434 LEGRAND
OCELOPLECHOVÉ DVIERKA 48+8MOD (4rady)

PRÍVODY: SPODOM
VÝVODY: VRCHOM/SPODOM
PRI OTVORENÝCH DVERÁCH: IP20
PRI ZATVORENÝCH DVERÁCH: IP30

±0,000 ≅ +250 nad úrovňou exist. komunikácie (cca 134 m.n.m)

VŠETKY ODCHYLKY ZISTENÉ PRED ZAČATÍM STAVBY A POČAS STAVBY JE POTREBNÉ KONZULTOVAŤ ZO ZODPOVEDNÝM PROJEKTANTOM.
TENTO PROJEKT JE CHRÁNENÝ AUTORSKÝM PRÁVOM V ZMYSLE USTANOVENÍ ZÁKONA č. 618/2003 Z.z. O AUTORSKOM PRÁVE A PRÁVACH SÚVISIACICH S AUTORSKÝM PRÁVOM.
AKÉKOL'VEK NEOPRAVNENÉ NAKLADANIE S PROJEKTOM BEZ SÚHLASU AUTORA JE PORUŠENÍM USTANOVENÍ ZÁKONA A JE NAPADNUTEĽNÉ SUDNOU CESTOU.

AUTOR / HL. PROJ. OBJEKTU	Ing. arch. A. Plančárová, Ing. P. Sivoň, PhD.				
ZODP. PROJ. OBJEKTU/ČASTI	Ing. Vladimír Blahút				
NAVRHOL/VYPRACOVAL	Ing. Vladimír Blahút, Ing. P. Sivoň, PhD.				
MIESTO STAVBY	parc. č. 15640/2,3,4,5,58, 15638/7,8,9,10,94,95 k.ú. Ružinov, obec Bratislava - Ružinov				
INVESTOR	Mestská časť Bratislava - Ružinov Mierová ul. 21, 827 05 Bratislava				
STAVBA	DOKUMENTÁCIA V ZLÚČENOM ÚZEMNOM A STAVEBNOM KONANÍ ZŠ MEDZILABORECKÁ parc. č. 15640/2,3,4,5,58, 15638/7,8,9,10,94,95, k.ú. Ružinov, obec Bratislava - Ružinov OBJEKT/PREV.SÚBOR	SO 01 NOVO NAVRHOVANÝ PAVILÓN PRE ZŠ	ÚČEL	UR/DSP	Č. VÝKRESU
			FORMÁT	8xA4	
			DÁTUM	02/2020	
			ZÁKAZKA	02/2020	
			ARCHIV. ČÍSLO	02/2020	
OBSAH VÝKRESU	ROZVÁDZAČ R-1 JEDNOPÓLOVÁ SCHÉMA	ČASŤ DOKUMENTÁCIE ELEKTROINŠTALÁCIE	MIERKA	1:75	07



Vypracovali:
Zodp. projektant:

ROZVÁDZAČ R-1
JEDNOPÓLOVÁ SCHÉMA

Výkres č.
list č.