


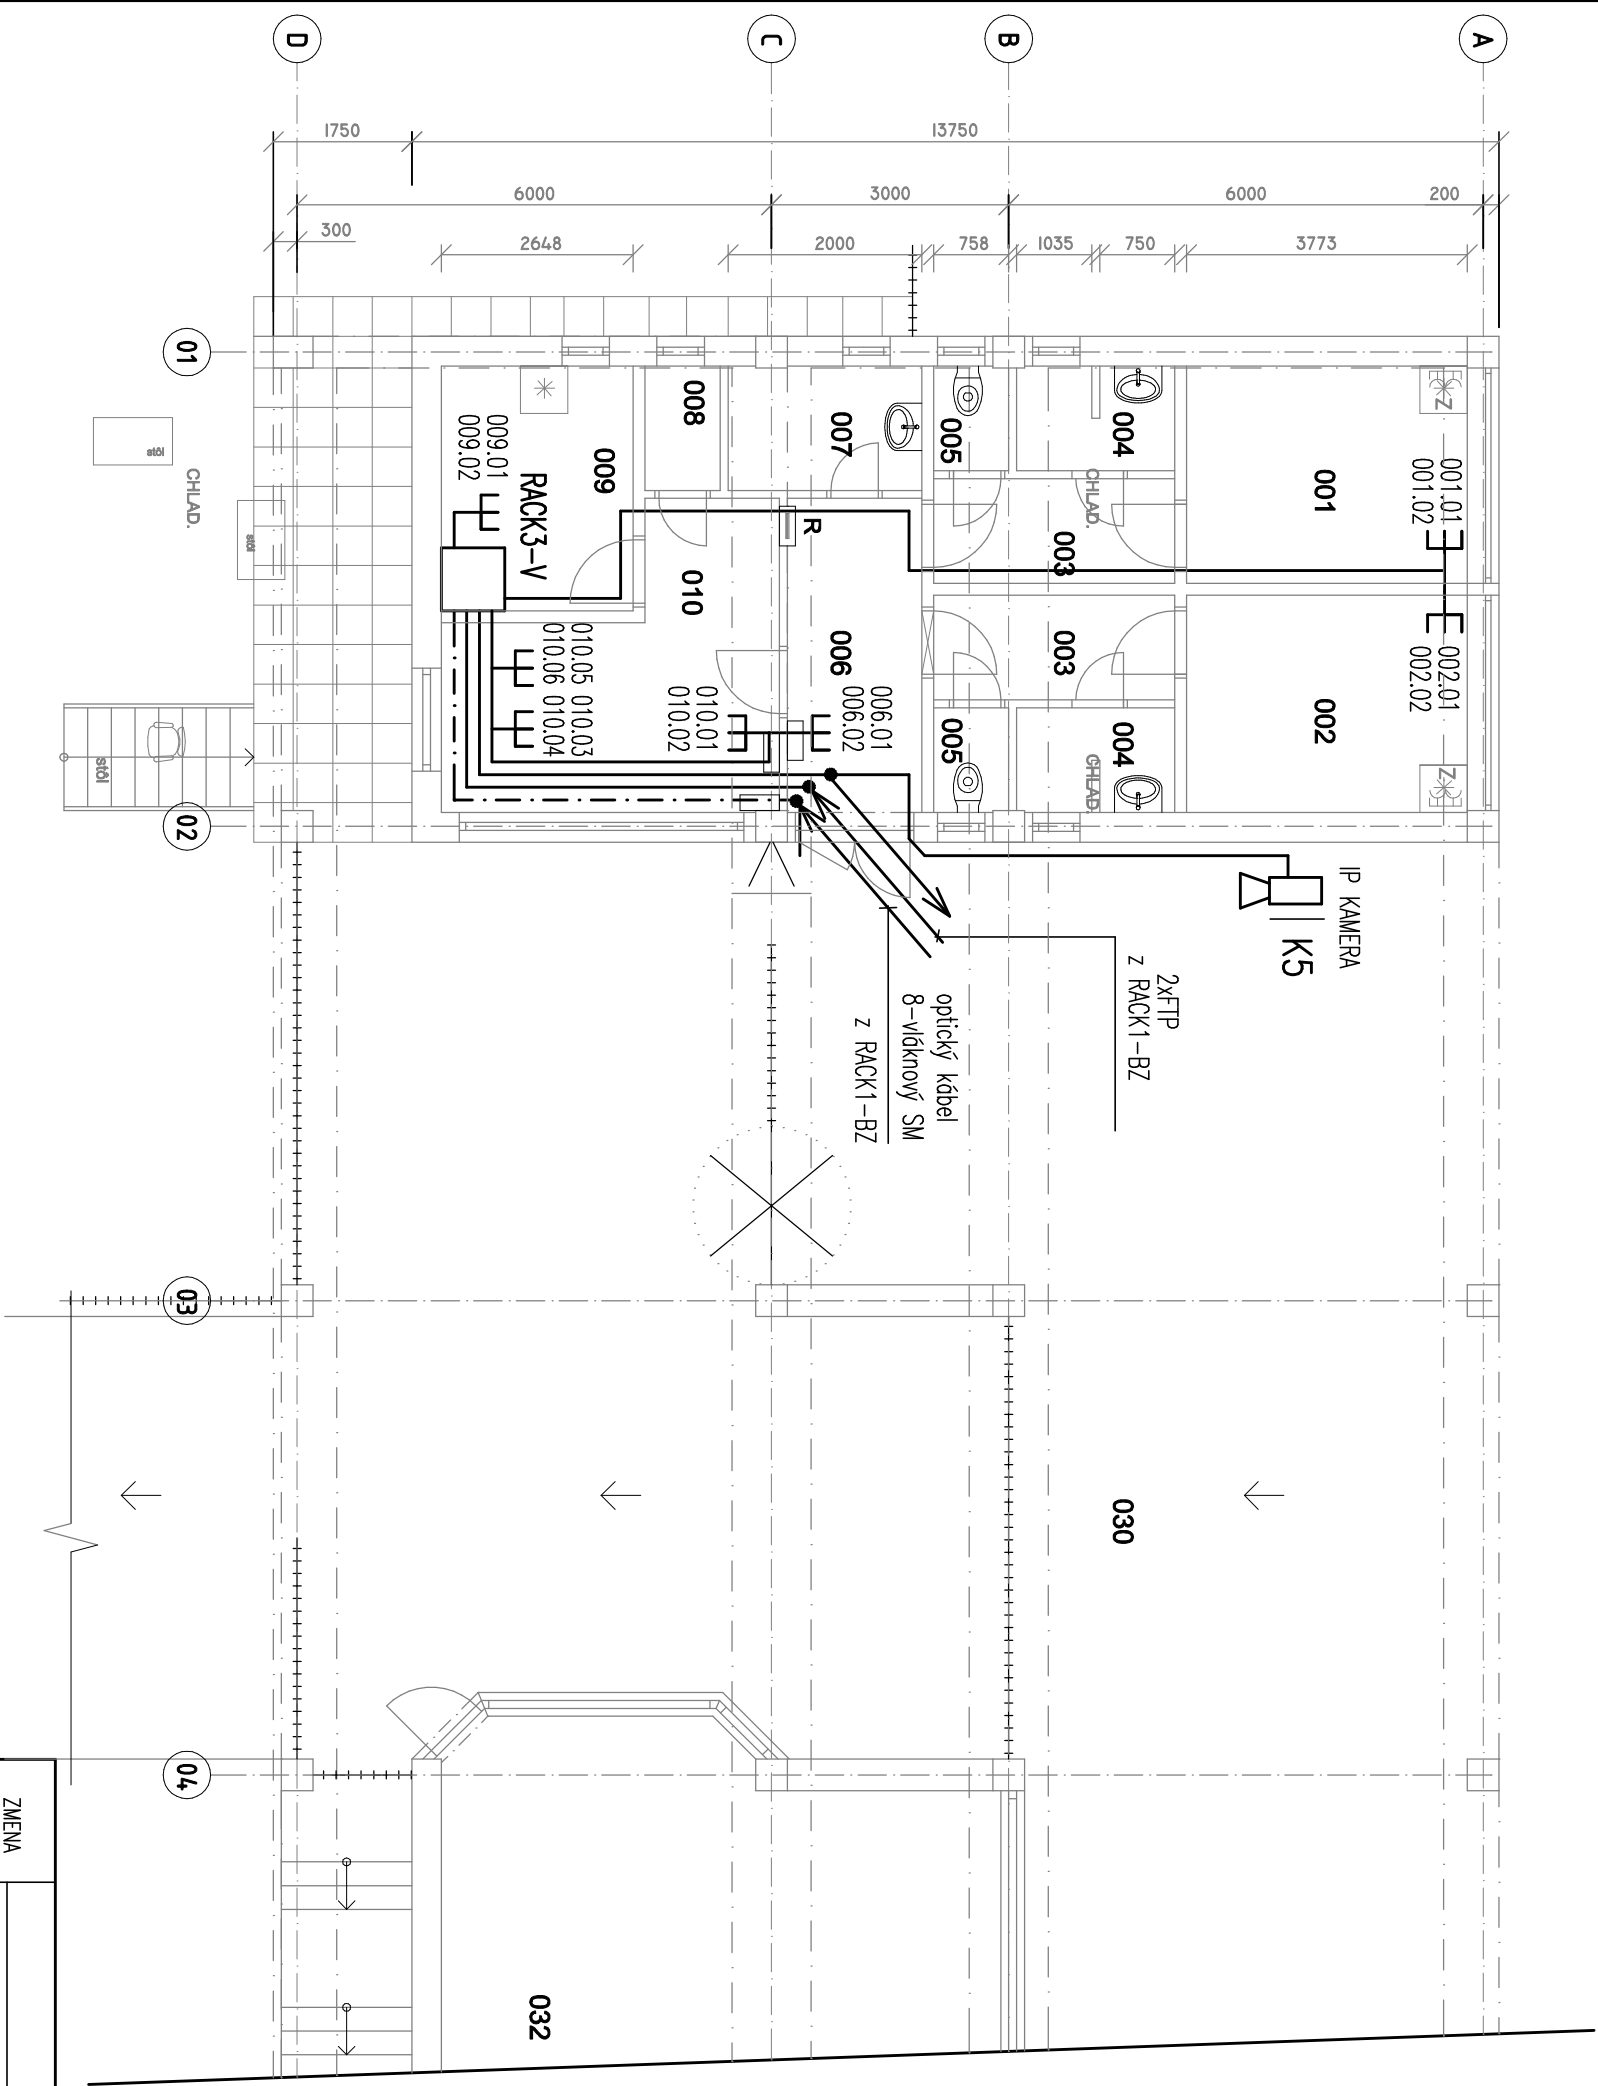

ROZVODNÝ SYSTÉM      1/N/PE AC 230V, 50Hz, TN-S (NAPÁJANIE)  
OCHRANNÉ OPATRENIA PRED ZÁSAHOM ELEKTRICKÝM PRÚDOM  
SAMOČINNÉ ODPOJENIE NAPÁJANIA V SIETI TN-S  
ROZVODNÝ SYSTÉM      2 DC 2-24V, SELV  
OCHRANNÉ OPATRENIA PRED ZÁSAHOM ELEKTRICKÝM PRÚDOM  
MALÉ NAPATIE SELV A PELV PODLA STN 33 2000-4-41, 2007, KAP. 414  
požiadavky na základnú ochranu (ochranu pred priamym dotykom)  
a ochranu pri poruche (pred nepriamym dotykom): čl. 414.2

| ZMENA                                                                        |            | DÁTUM       |                | PREVEDOL             |                          |
|------------------------------------------------------------------------------|------------|-------------|----------------|----------------------|--------------------------|
|                                                                              | VYPRACOVAL |             | PROJEKTANT     | PROJ. SO, PS         | KONTROLOVAL              |
|                                                                              | MENO       | ING. DROTÁR | ING. DROTÁROVÁ |                      | ING. BABČÁK              |
|                                                                              | REG. Č.    |             |                | 243IK01998EZPA,BE1.1 |                          |
|                                                                              | PODPIS     |             |                |                      |                          |
| INVESTOR Univerzita P. J. Šafárika v Košiciach, Šrobárova č.2, 041 80 Košice |            |             |                |                      |                          |
| STAVBA Administratívna budova v Botanickej záhrade, Múnesova 23, Košice      |            |             |                |                      |                          |
| – rekonštrukcia elektroinštalácie                                            |            |             |                |                      |                          |
| SO – PS Štruktúrovaná kabeľáž                                                |            |             |                | OKRES Košice         |                          |
|                                                                              |            |             |                | OBEK Košice          |                          |
|                                                                              |            |             |                | DÁTUM 05.2018        |                          |
|                                                                              |            |             |                | STUPEŇ P POČET A4 2  |                          |
|                                                                              |            |             |                | MIERKA 1:100         |                          |
|                                                                              |            |             |                | KÓTOVANÉ V mm        |                          |
| 083AH                                                                        |            | BZ VRÁTNICA |                |                      | ARCH.ČÍSLO RT-0218.LAN-1 |