LEGENDA MIESTNOSTÍ

Č.	NÁZOV	PLOCHA m²	PODLAHA	STENA	STROP	POZNÁMKY
2.01	SCHODISKO	34,36	P5	W1/W2	C1	PVC LÍŠTA, v sklone
2.02	CHODBA	90,96	P3	W1/W2	C1	PVC LÍŠTA, v sklone
2.03	FONOVÁ UČEBŇA	69,35	P3	W1/W2	C1	PVC LÍŠTA, v sklone, ZA UMYVÁLKOVÝM KÚTE OBKLADAČKY DO VÝŠKY 1,5 m
2.04	WC PRÍSTUPNÉ	3,56	P5	W2	C1	
2.05	UPRATOVAČKA/SKLAD	1,76	P5	W2	C1	
2.06	WC - DIEVČATÁ	18,44	P5	W1/W2	C1	
2.07	WC - DIEVČATÁ	9,96	P5	W1/W2	C1	
2.08	WC – ŽENY	2,98	P5	W2	C1	
2.09	WC - MUŽI	1,71	P5	W2	C1	
2.10	PRÍSTUP HYGIENA	5,61	P5	W2	C1	
2.11	KMEŇOVÁ UČEBŇA	57,93	P3	W1/W2	C1	PVC LÍŠTA, v sklone, ZA UMYVÁLKOVÝM KÚTE OBKLADAČKY DO VÝŠKY 1,5 m
2.12	KMEŇOVÁ UČEBŇA	58,43	P3	W1/W2	C1	PVC LÍŠTA, v sklone, ZA UMYVÁLKOVÝM KÚTE OBKLADAČKY DO VÝŠKY 1,5 m
2.13	KMEŇOVÁ UČEBŇA	58,43	P3	W1/W2	C1	PVC LÍŠTA, v sklone, ZA UMYVÁLKOVÝM KÚTE OBKLADAČKY DO VÝŠKY 1,5 m
2.14	KABINET	18,72	P3	W1/W2	C1	PVC LÍŠTA, v sklone, ZA UMYVÁLKOVÝM KÚTE OBKLADAČKY DO VÝŠKY 1,5 m
2.15	KMEŇOVÁ UČEBŇA	58,68	P3	W1/W2	C1	PVC LÍŠTA, v sklone, ZA UMYVÁLKOVÝM KÚTE OBKLADAČKY DO VÝŠKY 1,5 m
2.16	KABINET	18,88	P3	W1/W2	C1	PVC LÍŠTA, v sklone, ZA UMYVÁLKOVÝM KÚTE OBKLADAČKY DO VÝŠKY 1,5 m
2.17	KMEŇOVÁ UČEBŇA	60,16	P3	W1/W2	C1	PVC LÍŠTA, v sklone, ZA UMYVÁLKOVÝM KÚTE OBKLADAČKY DO VÝŠKY 1,5 m
2.18	ÚMKOVÉ SCHODISKO	25,60	Fest1			
2.19	VÝŤAHOVÁ ŠACHTA	3,90				
2.20	ZÁSOBÁRŇA	23,48		W1/W2	C1	
2.21	VÝVOJOVÁ	21,29		W1/W2	C1	
2.22	KLUB/ZÁZEMIE	9,65		W1/W2	C1	PVC LÍŠTA, v sklone, ZA UMYVÁLKOVÝM KÚTE OBKLADAČKY DO VÝŠKY 1,5 m
2.23	SCHODISKO	1,58		W1/W2	C1	
	UŽITKOVÁ PLOCHA 2.NP	617,82				

LEGENDA PRÍSTROJOV:

- Vypínač, radenie 1, 10 A, 250 V
- Sériový vypínač, radenie 5, 10 A, 250 V
- Striedavý prepínač, radenie 6, 10 A, 250 V
- Krížový prepínač, radenie 7, 10 A, 250 V
- 1-zásuvka s rámčekom 2P+Z 10/16A 250V, IP20
- senzor pohybu, 230V, 10A IP20
- Núdzové svietidlo 8W, 1.hod., IP20
- doplnkové pospojovanie, CY4
- HUS - hlavná uzemňovacia prípojnica
- Rozvádzač elektroinštalácie

ROZVODNÝ SYSTÉM: 3/PEN AC 400/230V 50Hz, TN-C-S

Ochrana pred zásahom el. prúdom podľa STN 33 2000-4-41:2019:

- Ochranné opatrenie: samočinné odpojenie napájania
- Požiadavky na základnú ochranu (ochranu pred priamym dotykom),
- základná izolácia živých častí, zábrany alebo kryty
- Požiadavky na ochranu pri poruche (ochranu pred nepriamym dotykom),
- Ochranné uzemnenie a ochranné pospájanie,
- Samočinné odpojenie pri poruche, **Systém TN**,
- Ochranné opatrenie: Dvojitá alebo zosilnená izolácia
- Základná ochrana je zabezpečená základnou izoláciou a ochrana pri poruche je zabezpečená prídavnou izoláciou

- Doplnková ochrana
- Prúdové chrániče (RCD),
- Doplnkové ochranné pospájanie

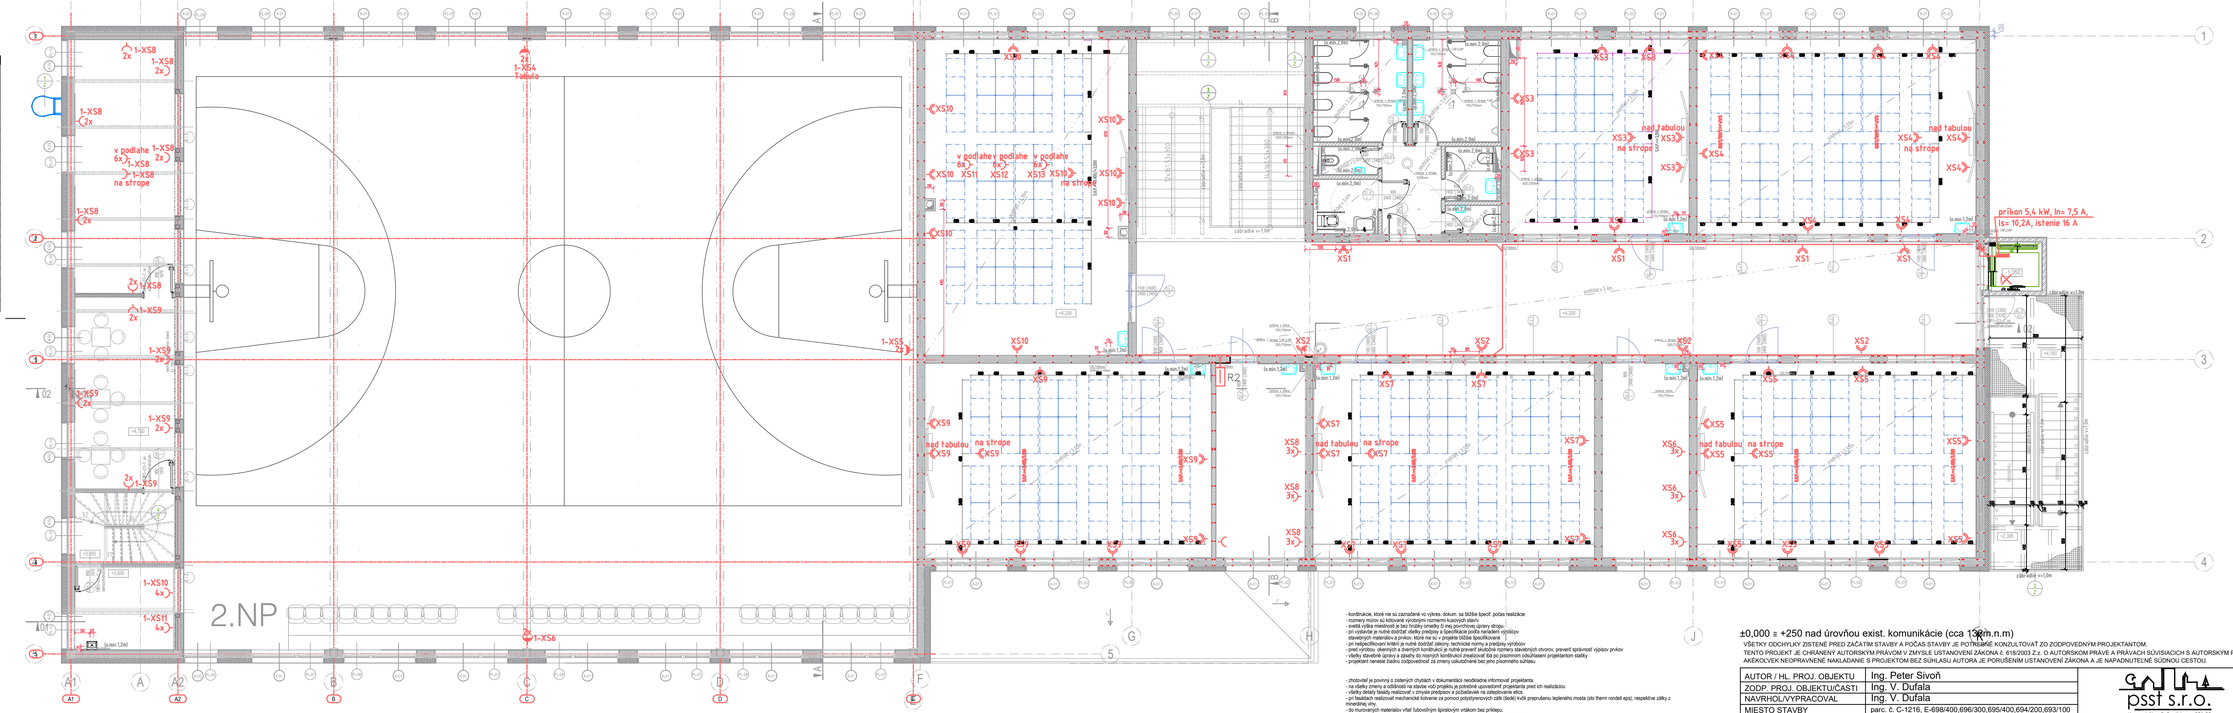

- konštrukcie, ktoré nie sú zaznačené vo výkres. dokum. sa bližšie špecif. počas realizácie
- rozmery možno sú kótované vyrobným rozmerom kusových stavív
- svetlá výška miestnosti je bez hrúbky omietky či inej povrchovej úpravy stropu
- pri realizácii je nutné dodržať všetky rozmery uvedené v PD pre jednotlivé profesie
- stavebných materiálov a prvkov, ktoré nie su v projekte bližšie špecifikovaný
- pri nejednoznačnosti kótení je nutné dodržať zákony, technické normy a predpisy výrobcov
- pred výrobou otvorových a dverných konštrukcií je nutné preveriť skutočné rozmery stavebných otvorov, prevenť správnosť výpisov prvkov
- všetky stavebné úpravy a zásahy do nosných konštrukcií zrealizovať iba po písomnom odsúhlasení projektantom stavby
- projektant nenesie žiadnu zodpovednosť za zmeny uskutočnené bez jeho písomného súhlasu

- zhotoviteľ je povinný o zistených chybách v dokumentácii neodkladne informovať projektanta.
- na všetky zmeny a odlišnosti na stavbe voči projektu je potrebné upovedomiť projektanta pred ich realizáciou.
- všetky dodaty budú realizované v zmysle predpisov a požiadaviek na zabezpečenie ekto.
- pri fasádach realizovať mechanické kotvenie za pomoci polystyrenových zátk (šedé) tvoli prerušeniu tepelného mosta (sto therm rondell eps), respektíve zátky z minerálnej vlny.
- do murovaných materiálov vŕtať fubovolným špirálovým vrtákom bez príklepu.
- pri vŕtaní do betónu použiť príklepové vŕtanie s nastavením na vŕtanie do betónu pred otvorom.
- náročia všetkých inštalácií je nevyhnutné konzultovať s projektantom ešte pred realizáciou stavebnej časti.
- všetky prestupy cez ho.i. systém budú riešené systémovo.
- dielenskú dokumentáciu kladenia spoločnej tepelnoizolačnej vrstvy je potrebné konzultovať s g.p., a predložiť g.p. na jej odsúhlasenie
- inštalačné potrubia vzt, zt a uk musia byť do stropnej konštrukcie pružne uložené, tak aby splňali akustické požiadavky

- všetky prestupy rozvodov v stropných doskách, inštal. šachtách musia byť po realizácii rozvodov vyspravované v zmysle protipožiarnych, akustických a tepelnotechnických požiadaviek.
- pri realizácie stavebných prác treba zabezpečiť dodržiavanie ustanovení vyhlášky č.379/9Sb.sústp a sbú o bezpečnosti. práce a technických zariadení. dodavateľ stavby je povinný dodržiavať ustanovenia stn 73 0421 o príslušných rozmerových ukončkách realizovaných konštrukcií voči projektovanému stavu.
- všetky prvky nesmú je potrebné pred ich zabudovaním, alebo počas neho opatriť ochrannými náterm
- ako hydroizolačná vrstva je navrhnutá fólová hydroizolácia, v častiach kde je izolácia odvrytá je realizovaná s odsekcou voči uv žiareniu.
- dodávateľom strechy a všetkých jej doplnkov musí byť firma disponujúca príslušnými certifikátmi.
- pri realizácii strech budú použité kompletne všetky komponenty vybraného systému. Práce musia byť realizované odborne špecializovanou firmou a budú uzatvorené technologické postupy, ktoré vybraný systém predpisuje.
Konkrétne skladby jednotlivých strech sú popísané vo výkrese "07 Výpis skladieb konštrukcií."

±0,000 = +250 nad úrovňou exist. komunikácie (cca 136m.n.m)

VŠETKY ODCHYLKY ZISTENÉ PRED ZAČATÍM STAVBY A POČAS STAVBY JE POTREBNÉ KONZULTOVAŤ ZO ZODPOVEDNÝM PROJEKTANTOM.
TENTO PROJEKT JE CHRÁNENÝ AUTORSKÝM PRÁVOM V ZMYSLE USTANOVENÍ ZÁKONA č. 618/2003 Z.z. O AUTORSKOM PRÁVE A PRÁVACH SÚVISIACICH S AUTORSKÝM PRÁVOM.
AKÉKOĽVEK NEOPRÁVNENÉ NAKLADANIE S PROJEKTOM BEZ SÚHLASU AUTORA JE PORUŠENÍM USTANOVENÍ ZÁKONA A JE NAPADNUTEĽNÉ SÚDNOU CESTOU.

AUTOR / HL. PROJ. OBJEKTU	Ing. Peter Sivoň
ZODP. PROJ. OBJEKTU/ČASTI	Ing. V. Dufala
NAVRHOL/VYPRACOVAL	Ing. V. Dufala
MIESTO STAVBY	parc. č. C-1216, E-698/400,696/300,695/400,694/200,693/100
INVESTOR	Mestská časť Bratislava - Ružinov Mierová ul. 21, 827 05 Bratislava

psst s.r.o.
Kupeckého 3, Bratislava 821 08
IČO: 53314912, DIČ: 2121032645
Tel: +421 948 514 497 E-mail: peter.sivon@gmail.com

STAVBA	DOKUMENTÁCIA PRE REALIZÁCIU ZŠ SNP Ostredková 14 parc. č. C-1216, E-698/400,696/300,695/400,694/200,693/100 k.ú. Ružinov, obec Bratislava - Ružinov	ÚČEL	DPR
		FORMÁT	10 xA4
OBJEKT/PREV.SÚBOR	SO 01 Novo navrhovaný pavilón ZŠ a telocvičňa	DÁTUM	01/2021
		ZÁKAZKA	11 2020
OBSAH VÝKRESU	ČASŤ DOKUMENTÁCIE	ARCHIV. ČÍSLO	11 2020
PODORYS 1.NP - ZAS. ROZVODY	ELEKTROINŠTALÁCIA	MIERKA	1:100

Č. VÝKRESU: 05

UPOZORNENIE:
PRED REALIZÁCIOU DIELA JE POTREBNÉ SPRACOVAŤ DIELENSKÚ DOKUMENTÁCIU, V KTOREJ BUDÚ RIEŠENÉ VŠETKY DETAILY V RÁMCI REALIZÁCIE ĎALŠIE VYDLA SÚBO PROJEKTOVEJ DOKUMENTÁCIE, A POTREBNÉ ZOSTAVY PRÍDY ZO CHEM PRÍPADNE ZMENY V RÁMCI PROJEKTOVEJ DOKUMENTÁCIE JE POTREBNÉ PROJEKTANTOM BEZODKLADNE OZNÁMIŤ VŠETKY NEJASNOSTI KTORÉ BUDÚ POČAS REALIZÁCIE SO VYDLAŽ ĎALŠEJ PROJEKTOVEJ DOKUMENTÁCIE JE POTREBNÉ OBJASNIŤ PRED ZAČATÍM PRÁC A ZHOTOVITEĽ TOTO ZODPOVEDÁ ZA SPRÁVNOSŤ ZHOTOVENIA.
PRED REALIZÁCIOU JE POTREBNÉ OVERIŤ SKUTOČNÉ PREVEDENIE SIETÍ.
PRED REALIZÁCIOU JE POTREBNÉ ZMENOVÉ PODKLADNÉ SIETE.
BLESKOVOD MUSÍ VYHOVOVAŤ PLATNÝM STN. ZELENÉ MIESTA A ZVODY MAJÚ BYŤ BEZ OSTRÝCH KÚTOV A OHÝBOV.

POZNÁMKA:
Pri výbere bolo použití uvedený typ alebo obdobný v danom štandarde.
Pred realizáciou overiť dodržiavanie všetkých zariadení s projektom. V prípade rozdielu upovedí podľa skutočnosti.

EW15-D3-C so samozatváračom