


Č.M.	NAZOV MIESTNOSTI	m²
SUTERÉN		
001	SCHODISKO	6,12
002	CHODBA	12,65
003	PRAČOVŇA	9,35
004	SKLAD	1,94
005	SKLAD	10,60
006	SKLAD	19,37

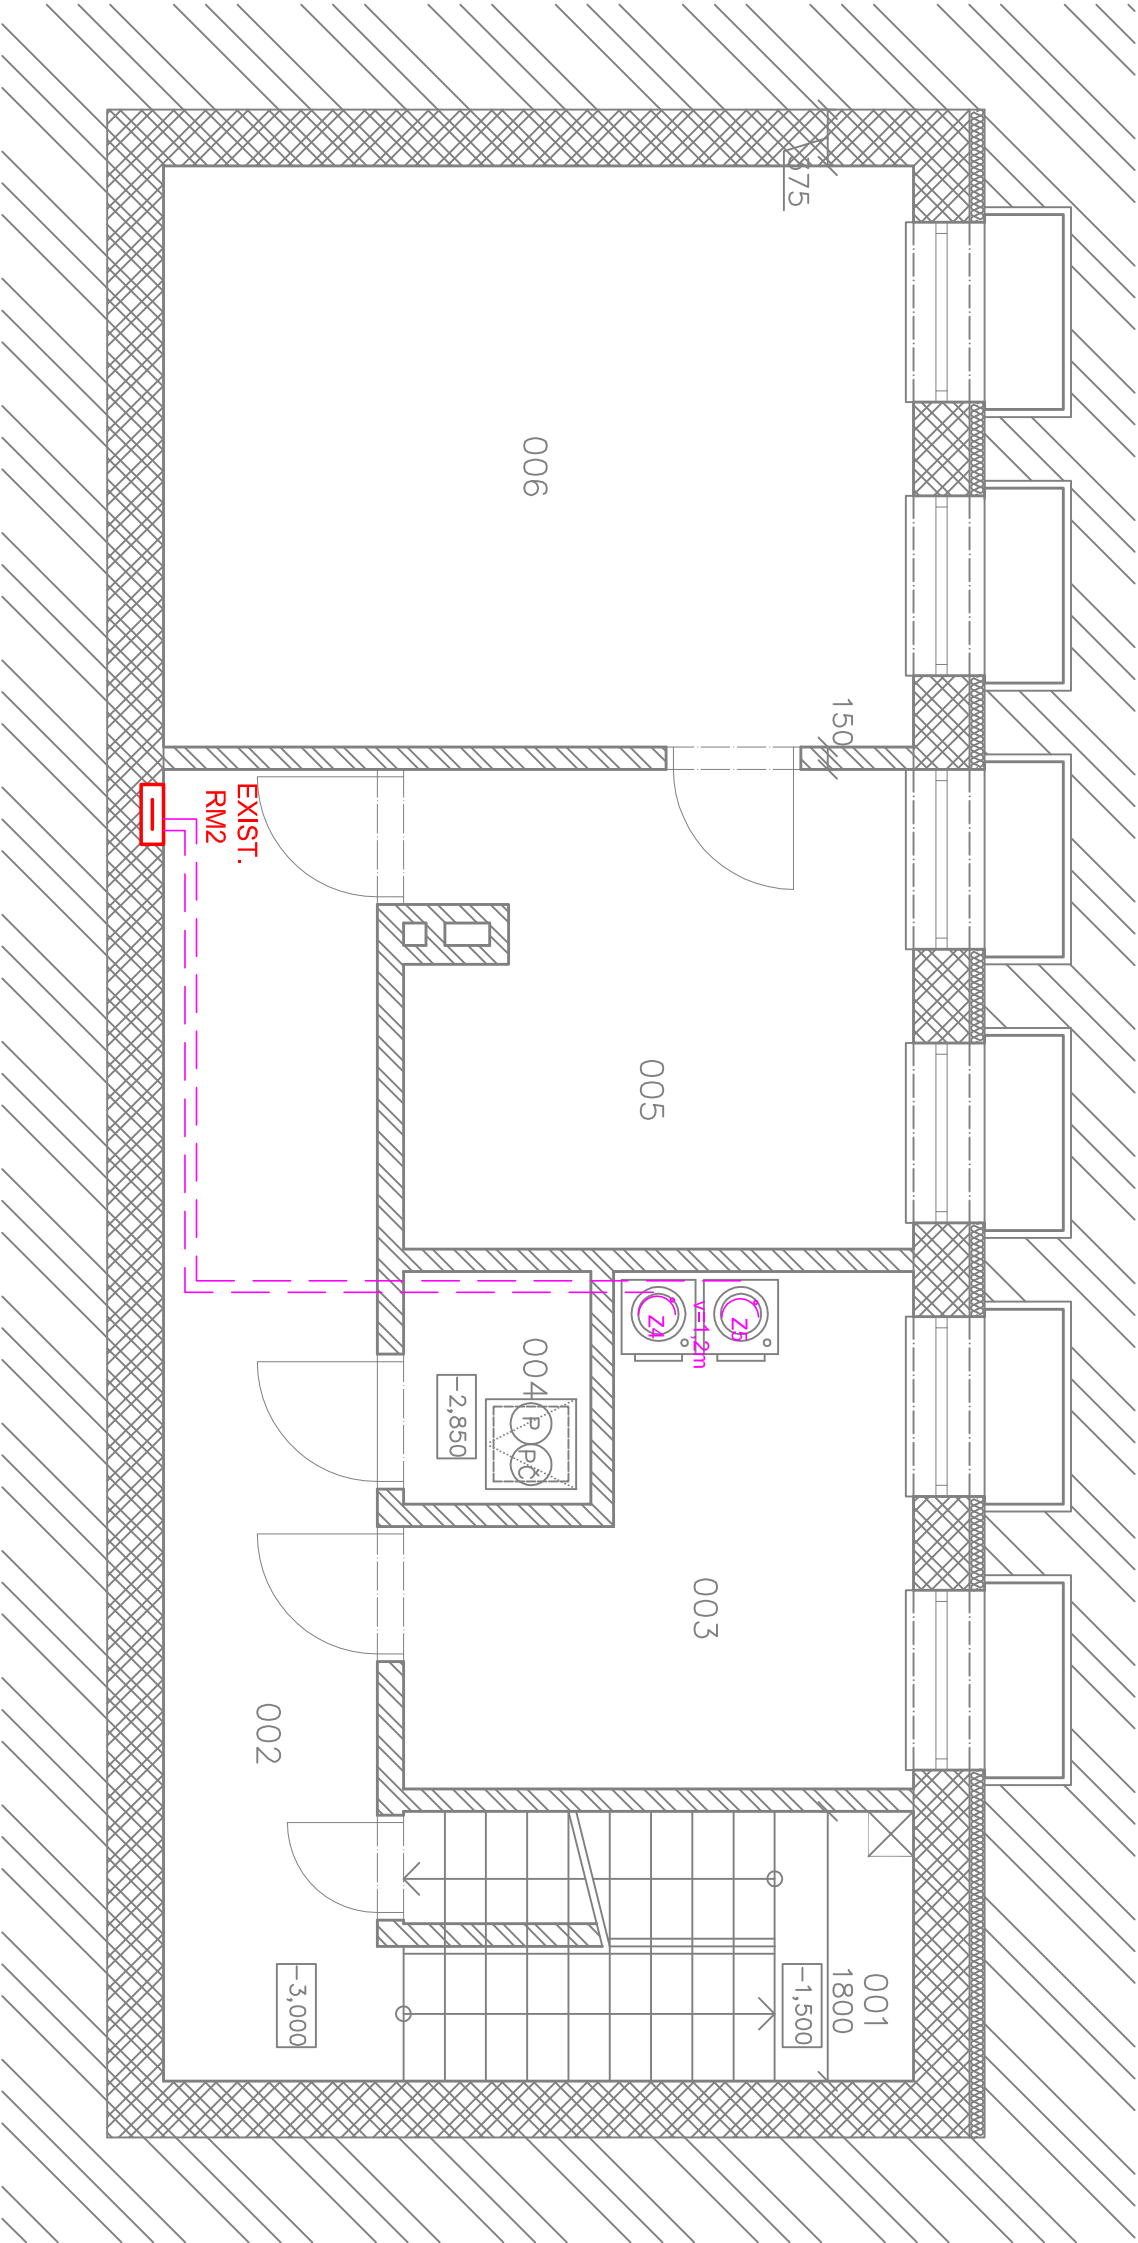

LEGENDA ELEKTRO - doplnenie exist. inštalácie

- Zásuvka jednonásobná s ochranným kolíkom, člonkami a viečkom, 2P+PE, IP20
- Zásuvka jednonásobná s ochranným kolíkom, člonkami a viečkom, 2P+PE, IP54
- Káble: 3Cx2,5
- Existujúci rozvádzač 1, PP - RM2

NAPÁĎOVÁ SÚSTAVA:

- 3 PEN, 3 NPE, AC 50 Hz 230/400V TN-C-S
- Ochrana pred zásahom elektrickým prúdom - STN 33 2000-4-41/2007
- 4 11. ochranné opatrenia: samočinné odpojenie napájania
- 4 11.2 požiadavky na základnú ochranu (ochranu pred priamym dotykom)
- příloha a: a1 - základná izolácia živých častí
- a2 - zadržany alebo kryty
- příloha b: prekážky a umiestnenie mimo dosah
- 4 11.3 požiadavky na ochranu pri poruche (ochrana pred nepriamym dotykom)
- 4 11.3.1 ochranné uzemnenie a pospájanie)
- 4 11.3.2 samočinné odpojenie pri poruche
- 4 15 doplnková ochrana
- 4 15.1 prúdové chrániče
- 4 15.2 doplnkové ochranné pospájanie
- uzemnenie: STN 33 2000-4-41, STN 33 2000-5-54/2008-03
- Poznámky:
- projektant nenesie zodpovednosť za zmeny vykonané bez jeho písomného súhlasu
- zhotoviteľ je povinný o zistených chýbách v dokumentácii neodkladne informovať projektanta
- rozdiely zistené na stavbe oproti PD je nutné v technickom riešení odsúhlasiť
- s projektantom a autorom ešte pred samotnou realizáciou
- v projekte je uvažované s napájaním zariadení, ktorých poloha bude upresnená pri realizácii
- projekt pre stavebné povolenie nenahradza realizačný projekt

NAZOV STAVBY:	REKONŠTRUKCIA A ZMENA ÚČELU OBJEKTU TOMAŠIKOVA 25 Materská škola	PEČIATKA:	STUPEŇ PROJEKTU:
MIESTO VÝSTAVBY:	Tomášikova 25, Bratislava		STAVEBNÉ POVOLENIE
INVESTOR:	Mestská časť Bratislava - Ružinov		DÁTUM: 07/2020
AUTOR PROJEKTU:	Ing.Gabriel ADÁM, Ing.Miroslav PRESINSKÝ,PHD.		MIERKA: M 1:50
ZODPOVEDNÝ PROJEKTANT:	Ing. Juraj Szabo		FORMÁT: 2x44
VYPRACOVAL:	Mgr. Erik Němeth		ARCHIV Č.:
PREDMET VÝKRESU:	PÓDORYS - 1. PP		ČÍSLO VÝKRESU:
ČASŤ PROJEKTU:	ELEKTROINŠTALÁCIA		EL04