


POZDĽŽNY PROFIL KANALIZÁCIE – K01
M 1:100/500

M 1:100/500


UMIESTNENIE	PARC.Č. 15640 / 5 k.ú. RUŽINOV		
DRUH POVRCHU	ZATRÁVNENÁ PLOCHA	CHODNÍK	ZATRÁVNENÁ PLOCHA
VZDIALENOSŤ	93,24		

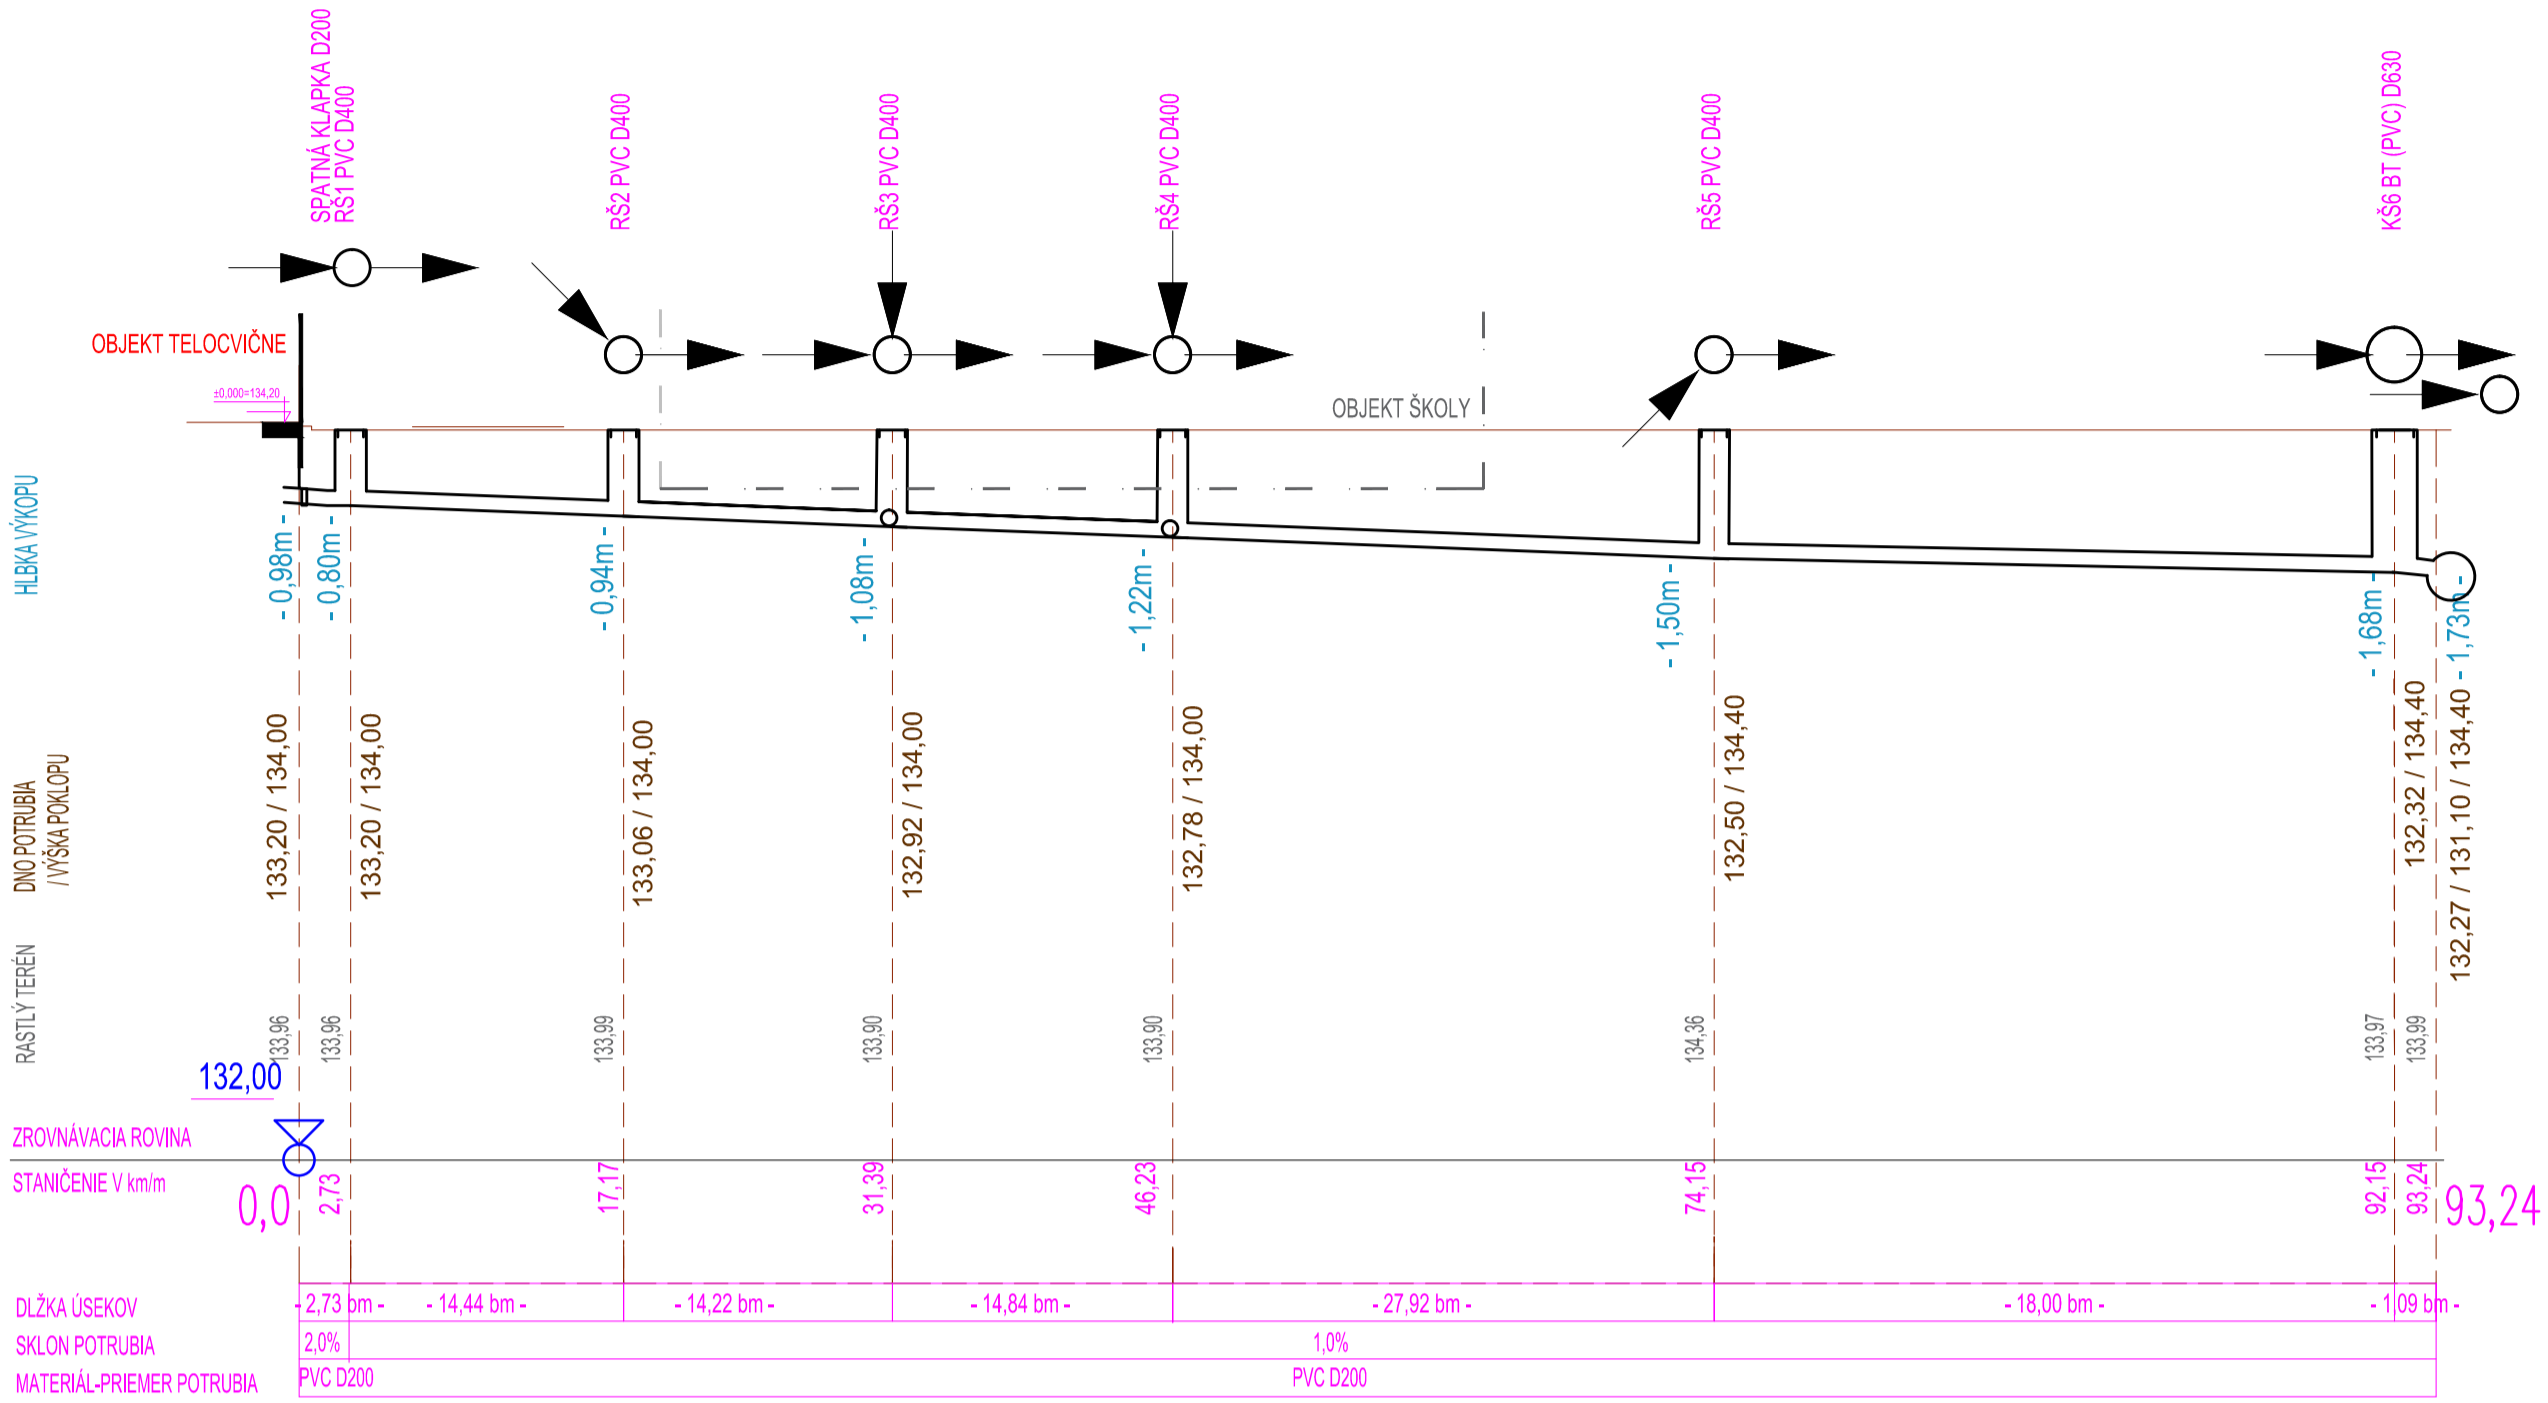

POZDĽŽNY PROFIL KANALIZÁCIE – K02
M 1:100/500

M 1:100/500


UMIESTNENIE	PARC.Č. 15640 / 5 k.ú. RUŽINOV	
DRUH POVRCHU	ZATRÁVNENÁ PLOCHA	CHODNÍK
VZDIALENOSŤ	1,35	

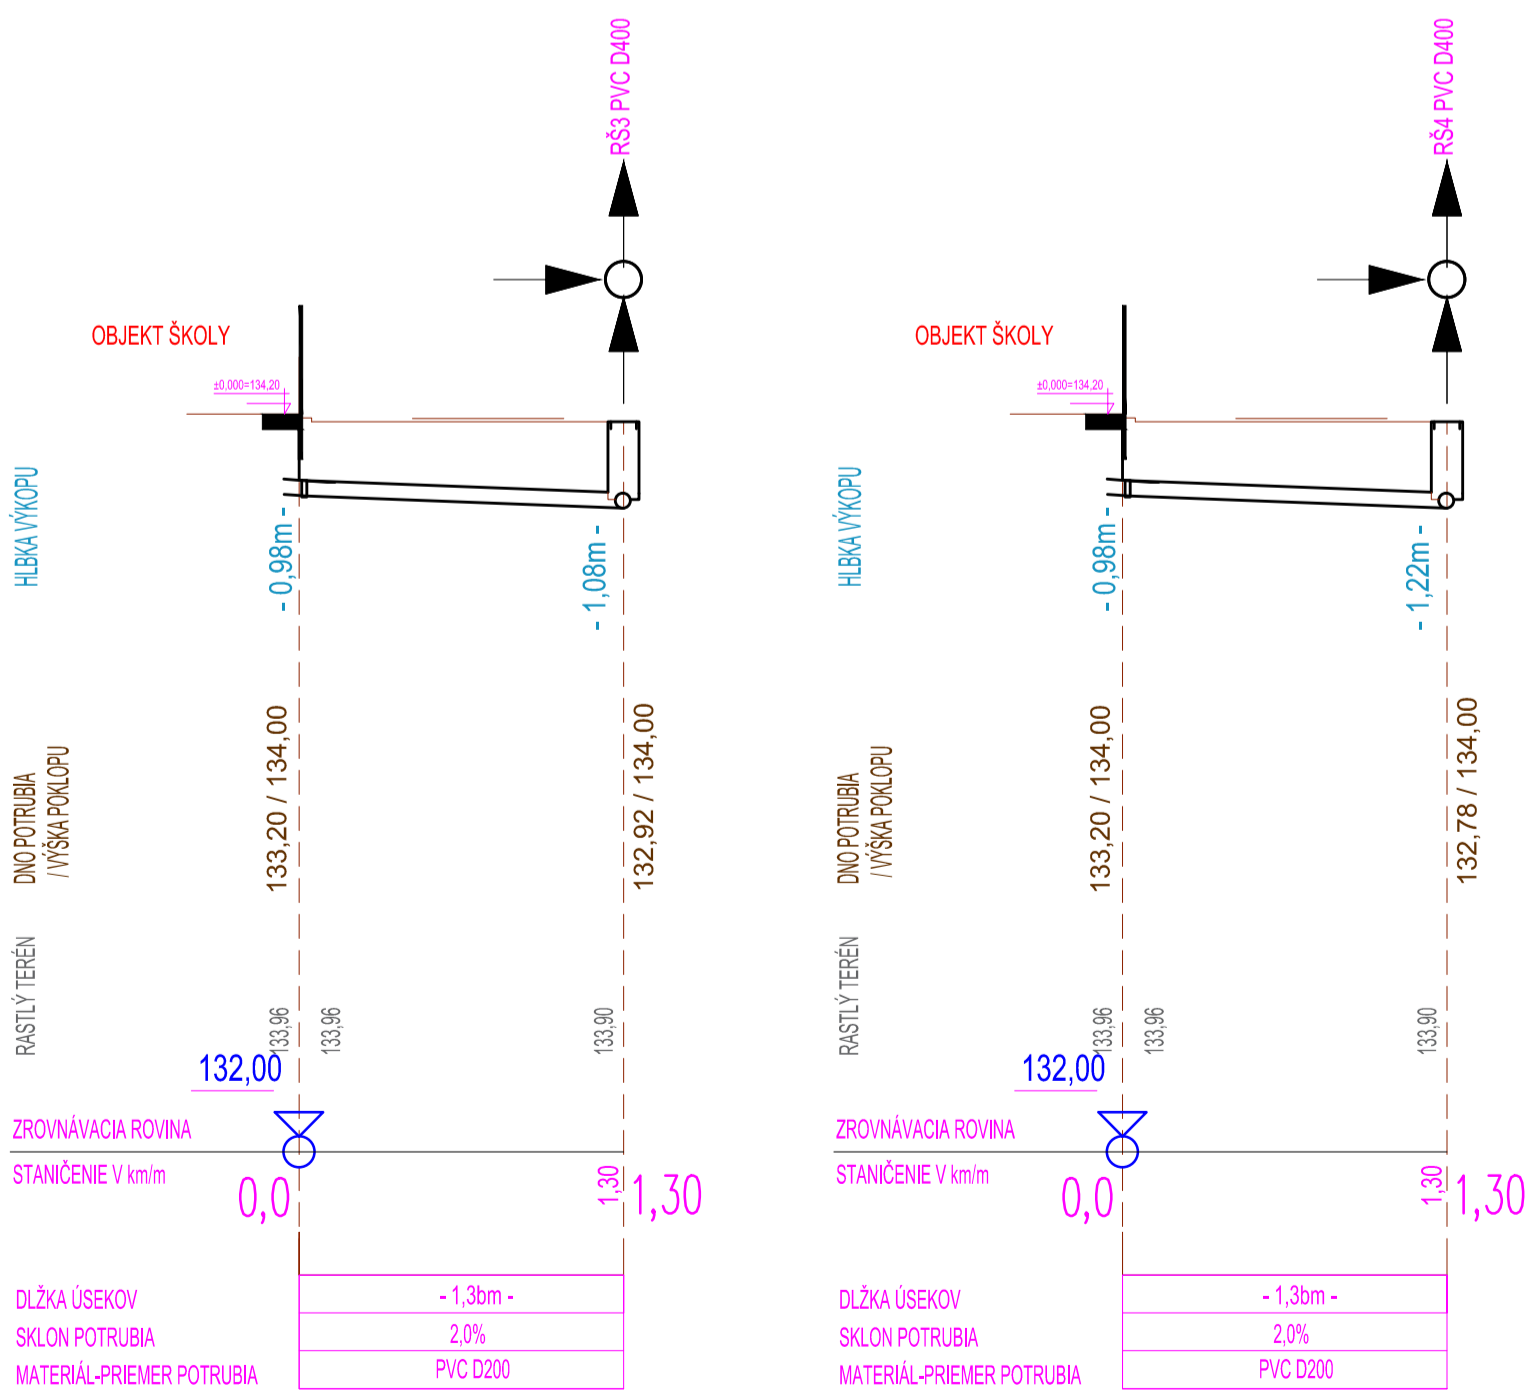

POZDĽŽNY PROFIL KANALIZÁCIE – K03
M 1:100/500


M 1:100/500

UMIESTNENIE	PARC.Č. 15640 / 5 k.ú. RUŽINOV	
DRUH POVRCHU	ZATRÁVNENÁ PLOCHA	CHODNÍK
VZDIALENOSŤ	1,35	

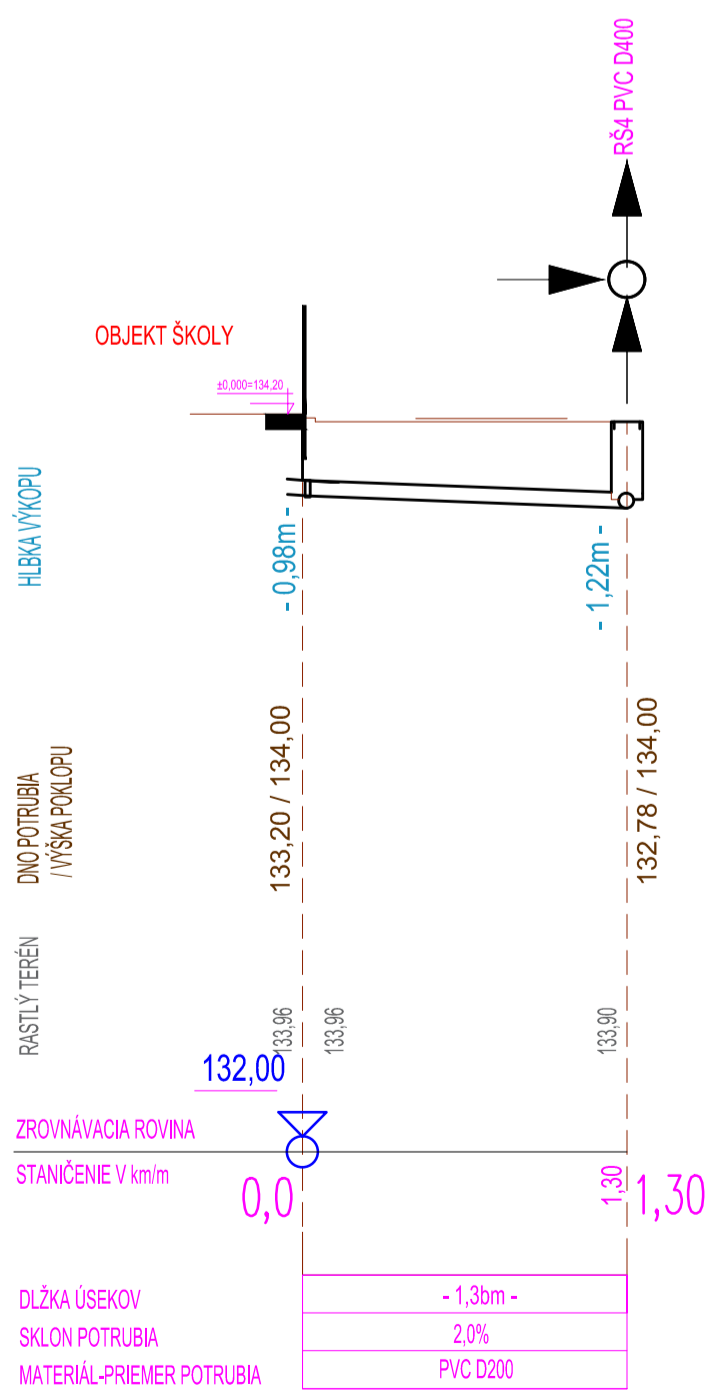

POZNÁMKY:

- Pred začiatkom výkopových prác zabezpečíme vytýčenie a označenie všetkých podzemných objektov, sietí a ich ochranných pásiem podľa platných predpisov, v miestach dotyku s existujúcimi podzemnými sieťami sa výkopy zhotovia ručne.
- Pri stavebnej činnosti budú rešpektované dotknuté komunikácie tak, aby nebola narušená plynulosť a bezpečnosť cestnej premávky na nich, aby sa neporušila ich konštrukcia a stabilita, aby vjazd a výjazd cestných vozidiel do príľahých priestorov a okolitých objektov nebol obmedzený a aby miestne komunikácie boli prejazdne.
- Pri výstavbe je nutné dodržať všetky predpisy a špecifikácie podľa nariadení výrobcov stavebných materiálov a prvkov, ktoré nie sú v projekte bližšie špecifikované.
- Pri nešpecifikovaní kritérií je nutné dodržať zákony, technické normy a predpisy výrobcov.
- Projektant nenesie žiadnu zodpovednosť za zmeny uskutočnené bez jeho písomného súhlasu.
- Zhotoviteľ je povinný o zistených chybách v dokumentácii neodkladne informovať projektanta.
- Na všetky zmeny a odlišnosti na stavbe voči projektu je potrebné upovedomiť projektanta pred ich realizáciou.
- Počas realizácie stavebných prác treba zabezpečiť dodržiavanie ustanovení vyhlášky č.379/90 zb. zák. o bezpečnosti práce a technických zariadení. Dodávateľ stavby je povinný dodržiavať ustanovenie STN 73 0421 o príslušných rozmerových odchýlkach realizovaných konštrukcií voči projektovému stavu.

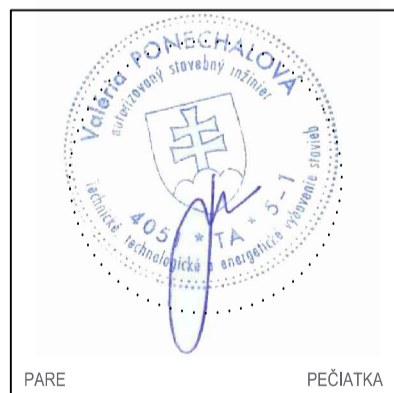

PARĚ PEČIATKA

STAVBA	DOKUMENTÁCIA PRE REALIZÁCIU STAVBY ZŠ MEDZILABORECKÁ	GENERALNÝ DODÁVATEĽ / GENERAL CONTRACTOR:	EKO Energy Projekt, s.r.o. Karpatské námestie 10A 831 02 Bratislava tel. +421 948 514 497 mail: projekcia@ekoenergie.com
MIESTO STAVBY	parc. č. 15640/2,3,4,5,58, 15638/7,8,9,10,94,95, k.ú. Ružinov, obec Bratislava - Ružinov	SUBDODÁVATEĽ / GENERAL CONTRACTOR'S SUPPLIER:	Ing. Valéria Ponechalová autorizovaný stavebný inžinier 4051*TA*5-1 Príbinová 869/13, 013 01 Teplička nad Vahom tel. +421 933 744 642 mail: valeria.ponechalova@gmail.com
INVESTOR / OBJEDNÁV.	Mestská časť Bratislava - Ružinov Mierová ul. 21, 827 05 Bratislava	DÁTUM:	06 / 2020
DRUH STAVBY	NOVOSTAVBA OBJEKTŮV ZŠ, TELOCVIČNE, ROZŠÍRENIE JEDÁLNE A PRÍSLUŠENSTVA	ZÁKAZKOVÉ Č.:	062020
STAVEBNÝ OBJEKT	SO 01 Novonavrhovaný pavilón ZŠ SO 02 Navrhovaná telocvičňa SO 03 Rozšírenie jedálne, sanácia kuchyne SO 04 Navrhované spevnené plochy SO 05 Prípojka elektrickej energie SO 06 Prípojka vodovodu SO 07 Splašková kanalizácia SO 08 Dažďová kanalizácia SO 09 Teplotná prípojka SO 10 Navrhované sadové úpravy	MIERKA:	1:200
GENER. PROJEKTANT	Eko Energy Projekt s.r.o., Ing. Peter Sivoň, PhD.,	FORMÁT:	2 x A4
PROJEKTANT ČASTI	Ing. Peter Sivoň, PhD., Ing. Valéria Ponechalová	VÝKRES Č.:	ZTI 02
ZOD.PROJEKTANT	Ing. Peter Sivoň, PhD., Ing. Valéria Ponechalová	ČASŤ PD - PROFESIA	Zdravotechnické inštalácie
KRESLIL	Ing. Peter Sivoň, PhD., Ing. Valéria Ponechalová, Ing. Jozef Zajac	STUPEŇ PD,	DRS
NÁZOV VÝKRESU	Pozdĺžny profil kanalizácie	REVÍZIA	02
ČASŤ PD - PROFESIA	Zdravotechnické inštalácie		2020/03/13