


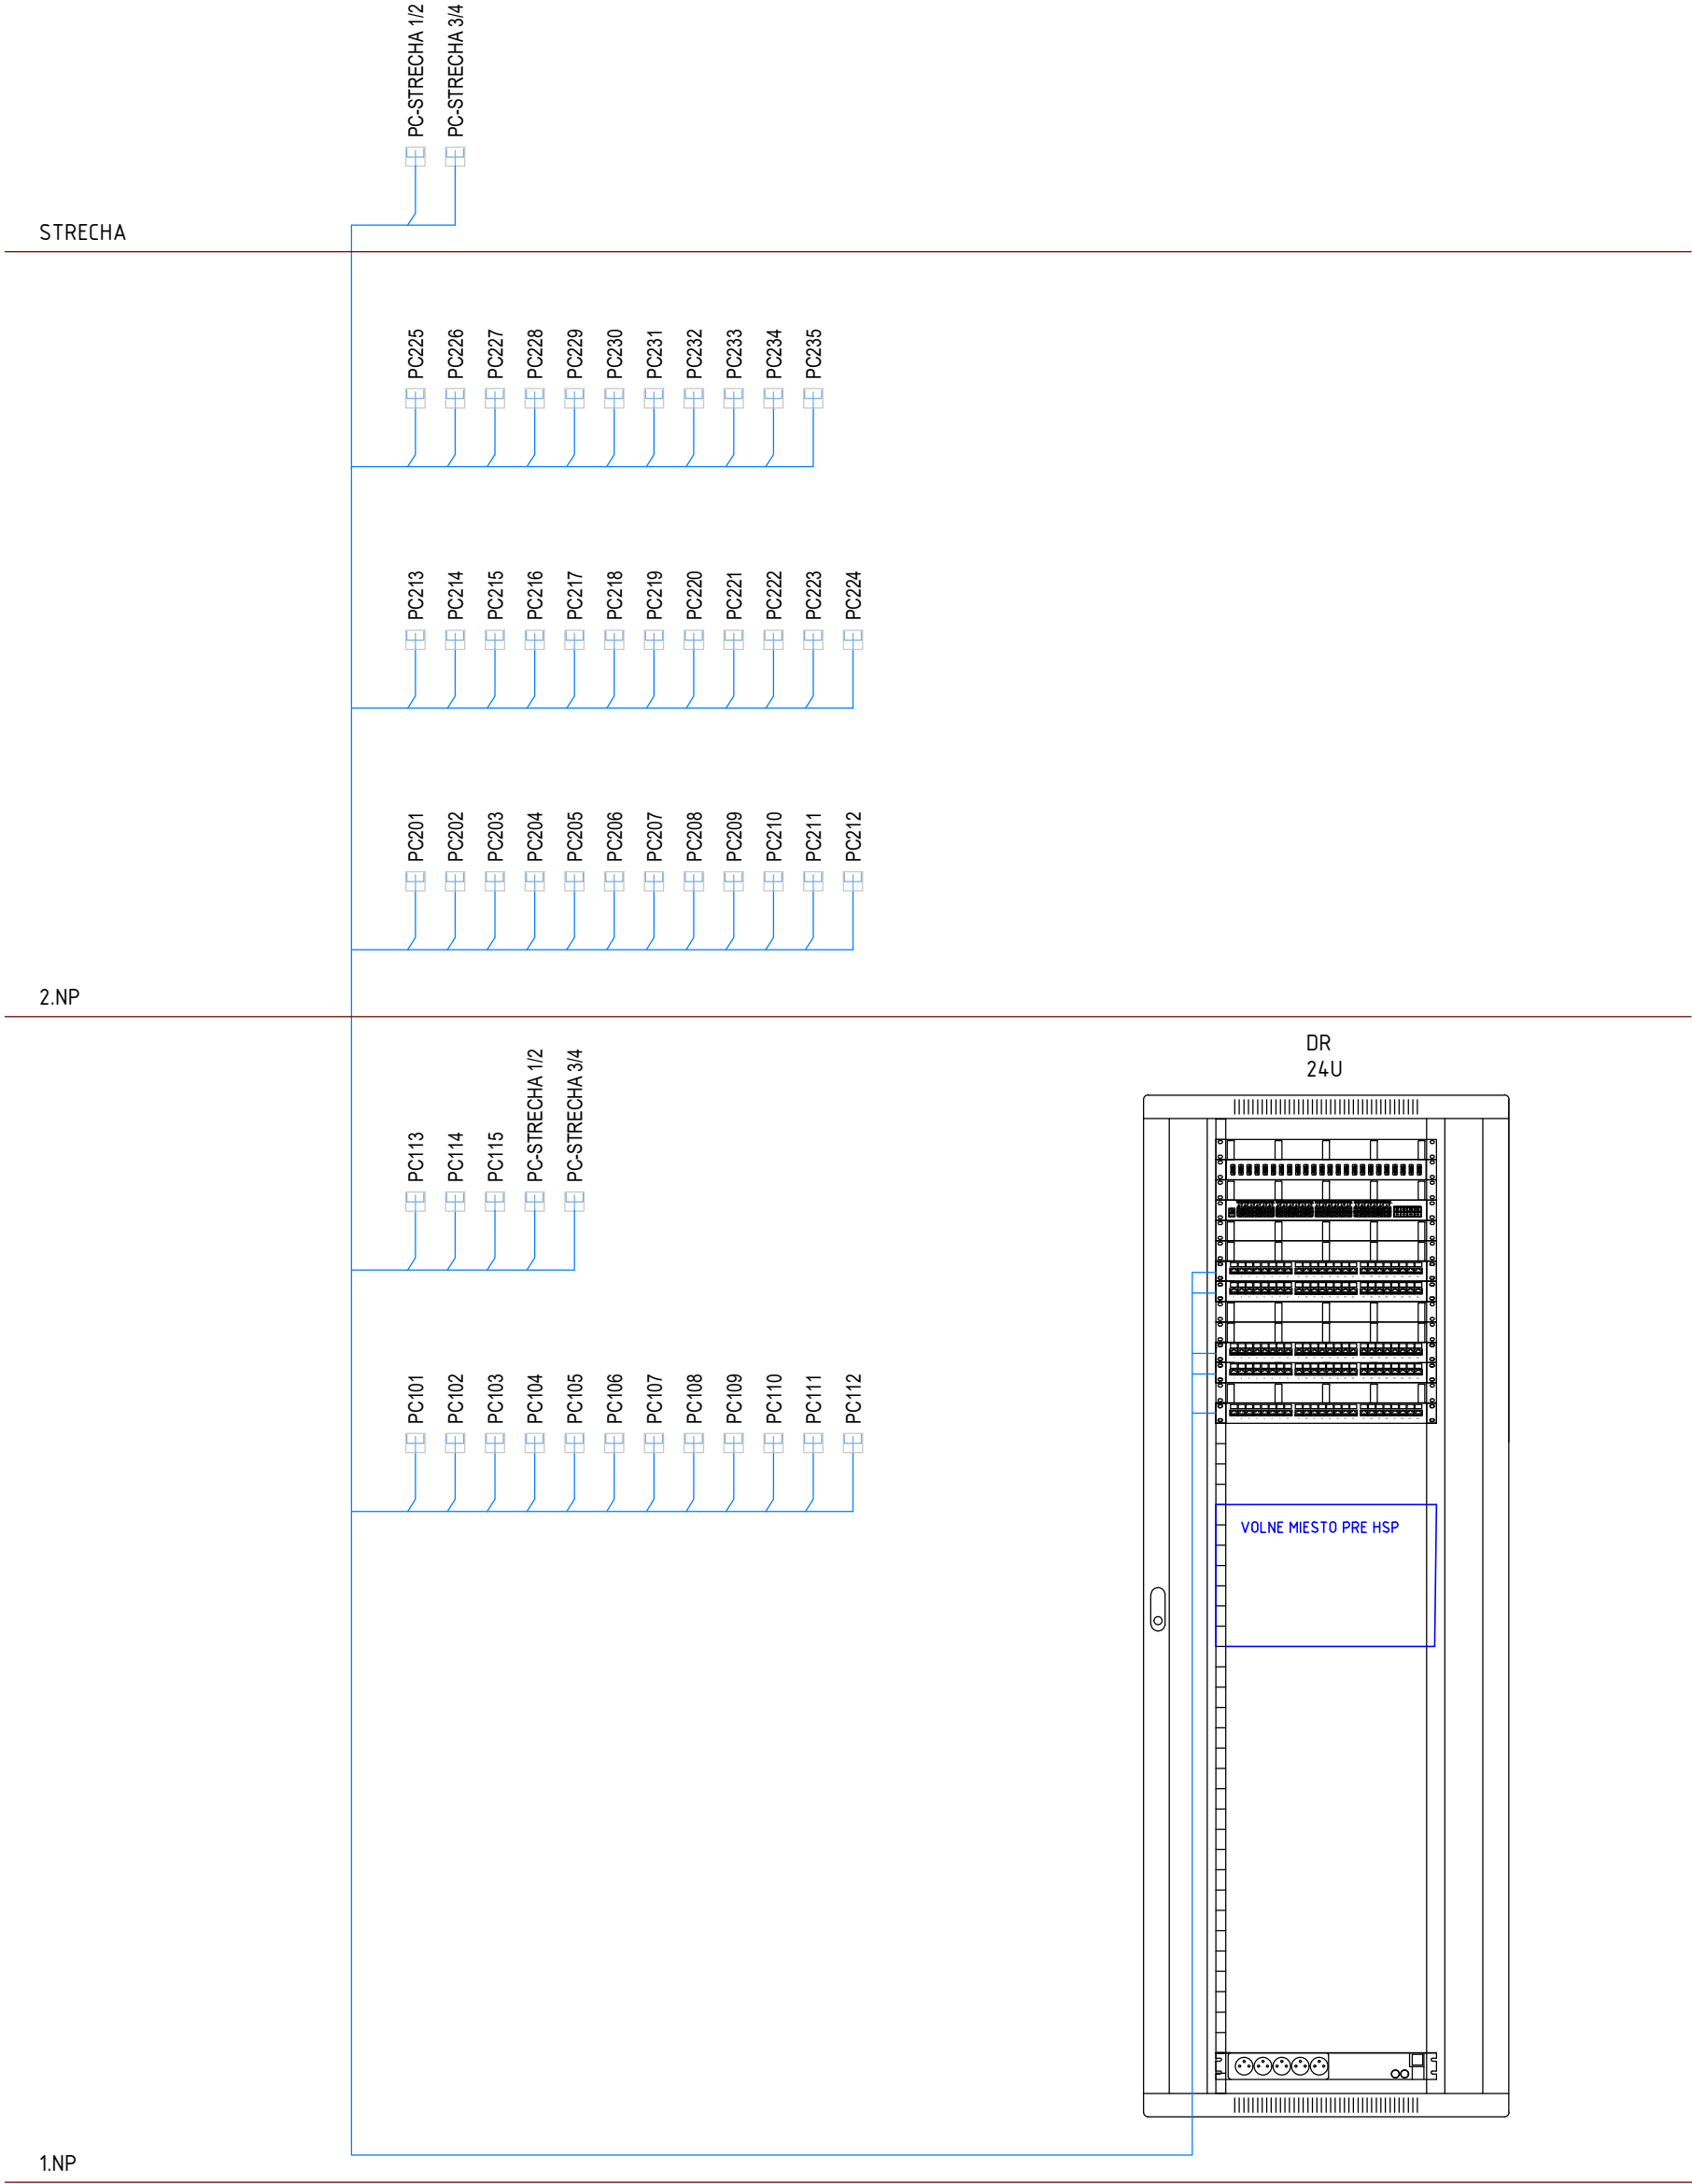

Rozvodná sieť: 1/N/PE AC 230V, 50Hz, TN-S
Rozvodná sústava: 2-12V DC (štrukturovaná kabeláž)
Ochranné opatrenie: samočinné odpojenie napájania

Ochrana pred dotykom živých a neživých častí:
ochrana malým napätím SELV a PELV podľa STN 332000-4-41 čl.411.1

Vonkajšie vplyvy:
Vid' protokol o vonkajších vplyvoch č.02/ 2021

Poznámka:
Káble budú vedené v podhladoch, káblových rúrkach FXP, pod omietkou, podľa STN 33 2000-4-41, čl.411

- LEGENDA:
- PC-1.01A/B - zásuvka 2xRJ45, Cat.5e 2xkábel FTP Cat.5e LSOH umiestnená v spoločnom rámečku so silnoprádom
 - kablová trasa káblom FTP Cat5e LSOH

POZNÁMKA :
- DOKUMENTÁCIA NESLÚŽI AKO VÝROBNÁ, PRED REALIZÁCIOU ZAMERAŤ SKUTOČNÉ ROZMERY STAVEBNÝCH OTVOROV PRIAMO NA STAVBE.
- VŠETKY ODCHÝLKY OD PROJEKTU KONZULTOVAŤ S GP.
- DIELENSKÚ DOKUMENTÁCIU PREDLOŽIŤ NA ODSÚHLASENIE GP.

±0,000 ≡ +250 nad úrovňou exist. komunikácie (cca 136m.n.m)
VŠETKY ODCHÝLKY ZISTENÉ PRED ZAČATÍM STAVBY A POČAS STAVBY JE POTREBNÉ KONZULTOVAŤ ZO ZODPOVEDNÝM PROJEKTANTOM.
TENTO PROJEKT JE CHRÁNENÝ AUTORSKÝM PRÁVOM V ZMYSLE USTANOVENÍ ZÁKONA č. 618/2003 Z.z. O AUTORSKOM PRÁVE A PRÁVACH SÚVISIACICH S AUTORSKÝM PRÁVOM.
AKÉKOL'VEK NEOPRAVNENÉ NAKLADANIE S PROJEKTOM BEZ SÚHLASU AUTORA JE PORUŠENÍM USTANOVENÍ ZÁKONA A JE NAPADNUTELNÉ SÚDNOU CESTOU.

AUTOR / HL. PROJ. OBJEKTU	Ing. Peter Sivoň	 Kupeckého 3, Bratislava 821 08 IČO: 52316912, DIČ: 2121032848 Tel: +421 948 514 497 E-mail: peter.sivon@gmail.com		
ZODP. PROJ. OBJEKTU/ČASTI	Ing. M. Ruman			
NAVRHOL/VYPRACOVAL	Ing. M. Topor			
MIESTO STAVBY	parc. č. C-1216, E-698/400,696/300,695/400,694/200,693/100			
INVESTOR	Mestská časť Bratislava - Ružinov			
		Mierová ul. 21, 827 05 Bratislava		
STAVBA DOKUMENTÁCIA PRE REALIZÁCIU ZŠ SNP Ostredková 14 parc. č. C-1216, E-698/400,696/300,695/400,694/200,693/100 k.ú. Ružinov, obec Bratislava -Ružinov OBJEKT/PREV.SÚBOR SO 01 Novo navrhovaný pavilón ZŠ a telocvičňa		ÚČEL	DPR	Č. VÝKRESU <